

CORTE A-A

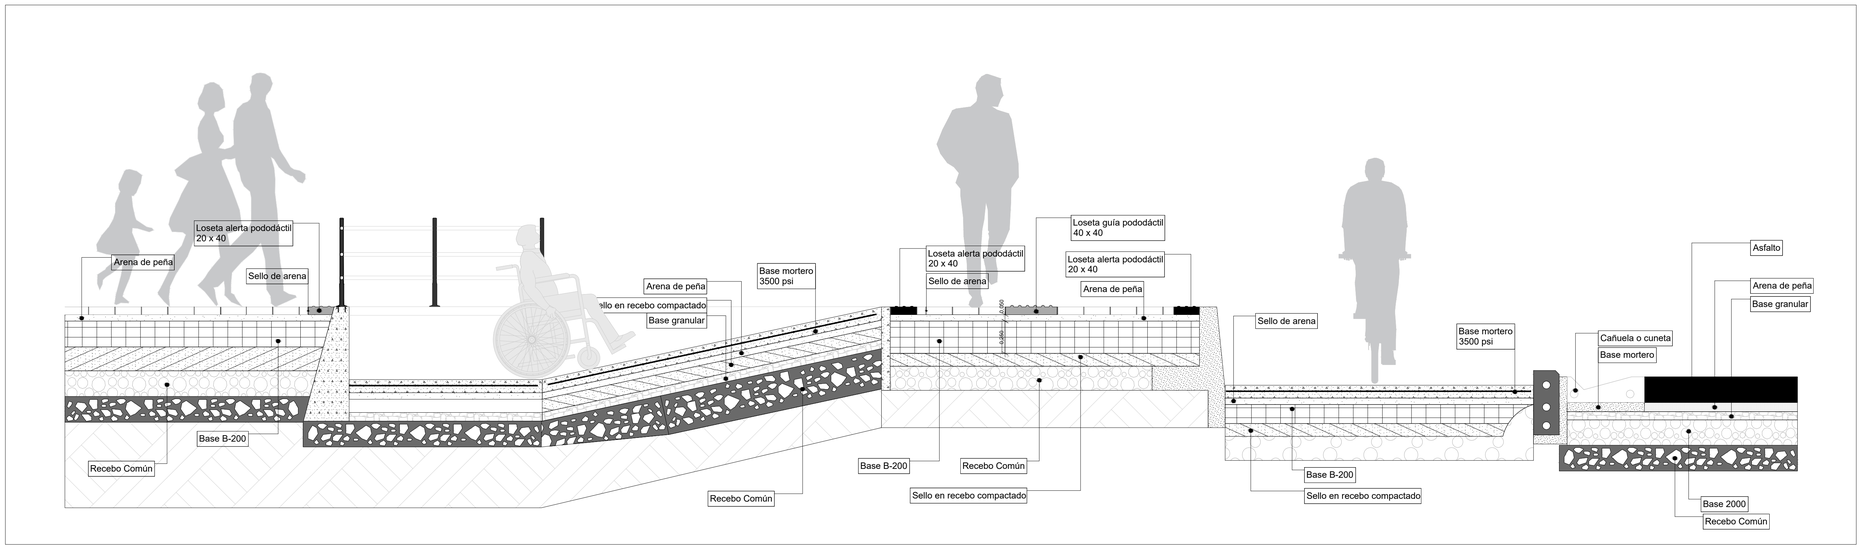

CORTE B-B

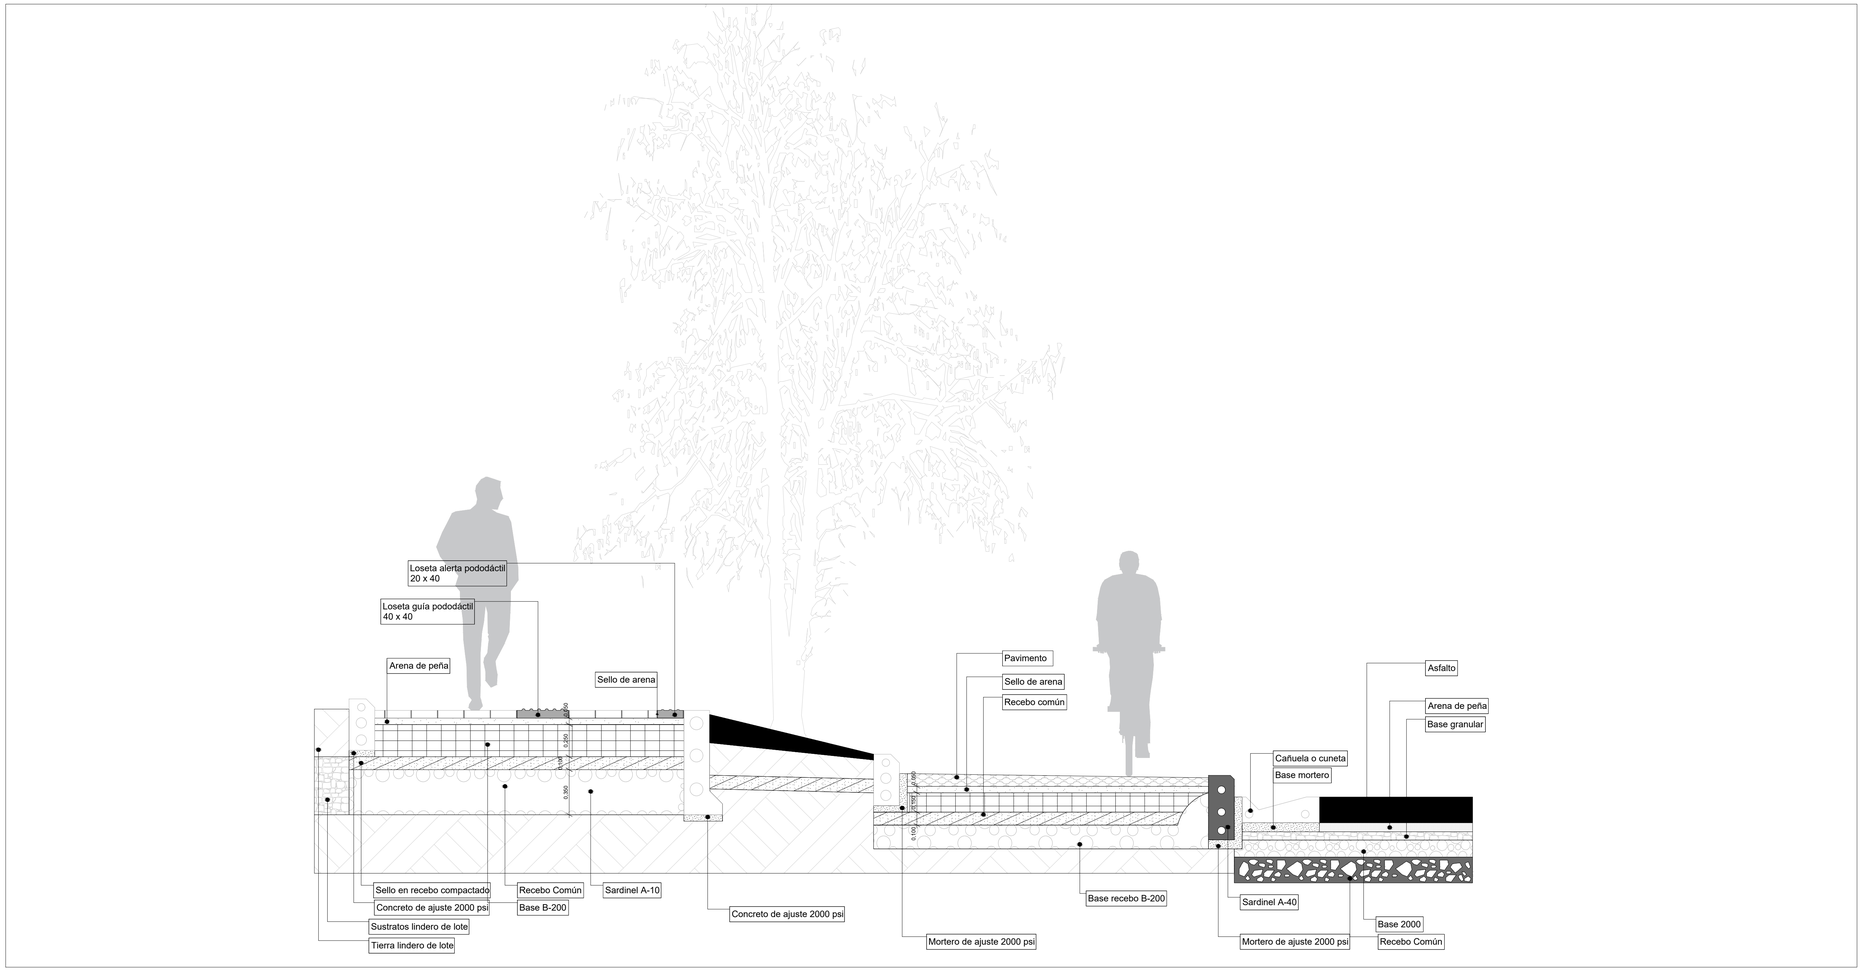

GOBERNACIÓN DEL TOLIMA · el Tolima nos une · ACCION COMUNAL

PROYECTO:
CAHUMA LOCOMBOO
"Camino del tiempo y la prosperidad"

ASOJUNTAS MELGAR

Vo.Bo :
NIDIA ORTIZ
PRESIDENTE ASOJUNTAS

UBICACIÓN :
MUNICIPIO DE MELGAR

DISEÑÓ:
ARQ. JORGE ENRIQUE DUQUE BARRETO
MP: 2570026532CND

GRUPO DE TRABAJO:
ARQ.AURA FERREIRA ALVARADO
MP: A2053202O-1019114033
ARQ.ANDERSON JULIAN ROJAS G
MP: A2053202O-1019680508
ARQ. ORLANDO HINCAPIÉ ÁLVAREZ
MP: 2570039171CND

ESCALA PLANTA:
1 : 20

MODIFICACIONES:
I 10/15/2020
II 10/28/2020
III 12/12/2020
IV 05/01/2021


OBSERVACIONES :

CONTIENE:
CORTES
A-A
B-B


FECHA:
FEBRERO 2021

PLANO:
Rev 5 -8/22

CORTE C-C

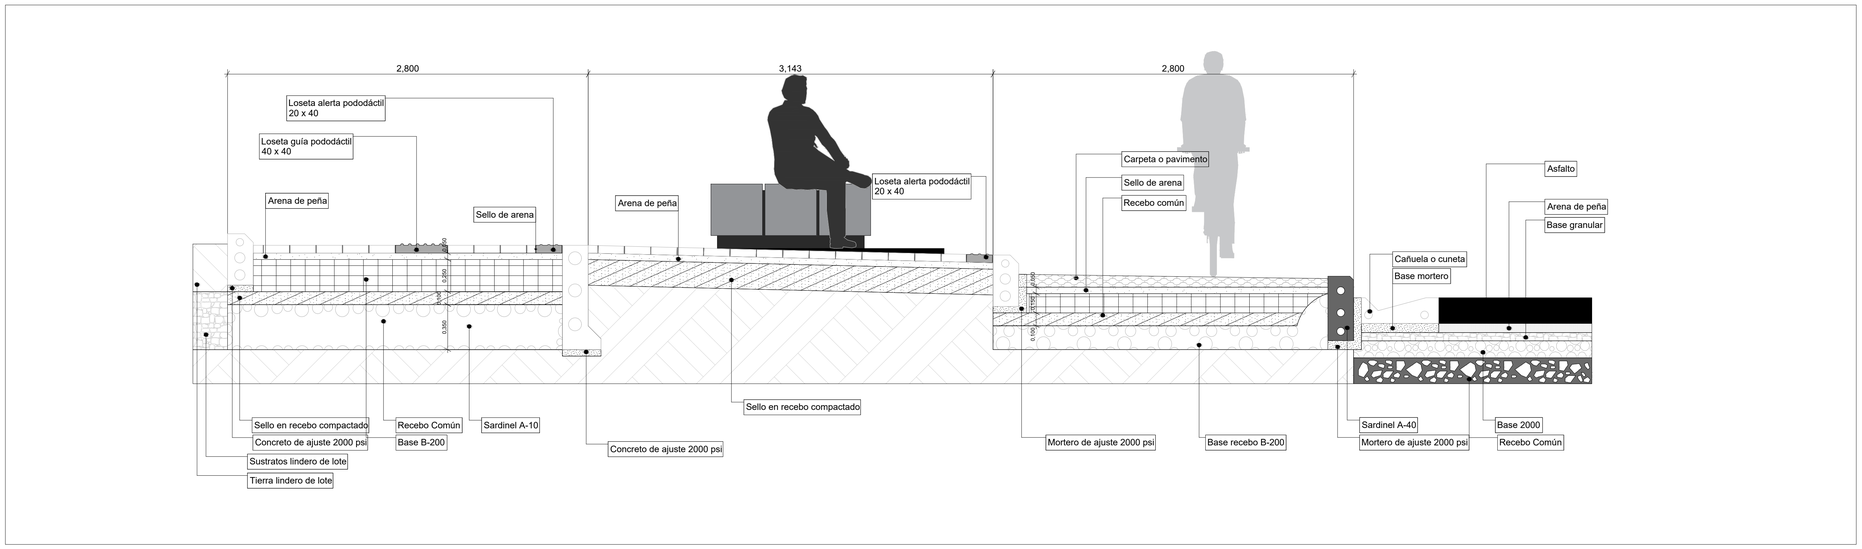

CORTE D-D

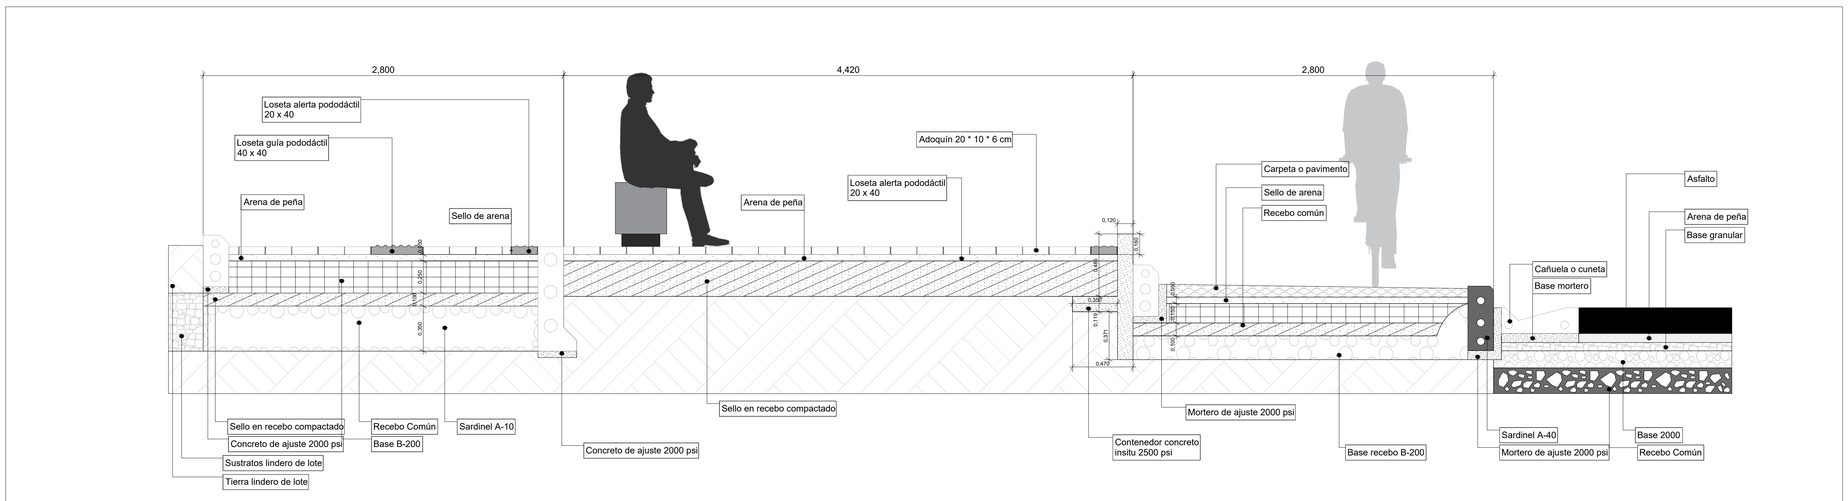

GOBERNACIÓN DEL TOLIMA | el Tolima nos une | ACCION COMUNAL SOMOS PAZ

PROYECTO:
CAHUMA LOCOMBOO
"Camino del tiempo y la prosperidad"

ASOJUNTAS MELGAR

Vo.Bo :
NIDIA ORTIZ
PRESIDENTE ASOJUNTAS

UBICACIÓN :
MUNICIPIO DE MELGAR

DISEÑÓ:
ARQ. JORGE ENRIQUE DUQUE BARRETO
MP: 2570026532CND

GRUPO DE TRABAJO:
ARQ. AURA FERREIRA ALVARADO
MP: A2053202O-1019114033
ARQ.ANDERSON JULIAN ROJAS G
MP: A2053202O-1015660508
ARQ. ORLANDO HINCAPIÉ ÁLVAREZ
MP: 2570029817CND

ESCALA PLANTA:
1 : 20

MODIFICACIONES:
I 10/15/2020
II 10/28/2020
III 12/12/2020
IV 05/01/2021

OBSERVACIONES :


CONTIENE:
CORTES
C-C
D-D

FECHA:
FEBRERO 2021


PLANO:
Rev 5 -9/22

PARADERO M10
DESCRIPCIÓN, MATERIALES, ACABADOS, MANTENIMIENTO, INSTALACIÓN, ANOTACIONES,
VER "CARTILLA DE MOBILIARIO URBANO" -SECRETARÍA DISTRITAL DE PLANEACIÓN - TALLER DE ESPACIO PÚBLICO.

CORTE E-E

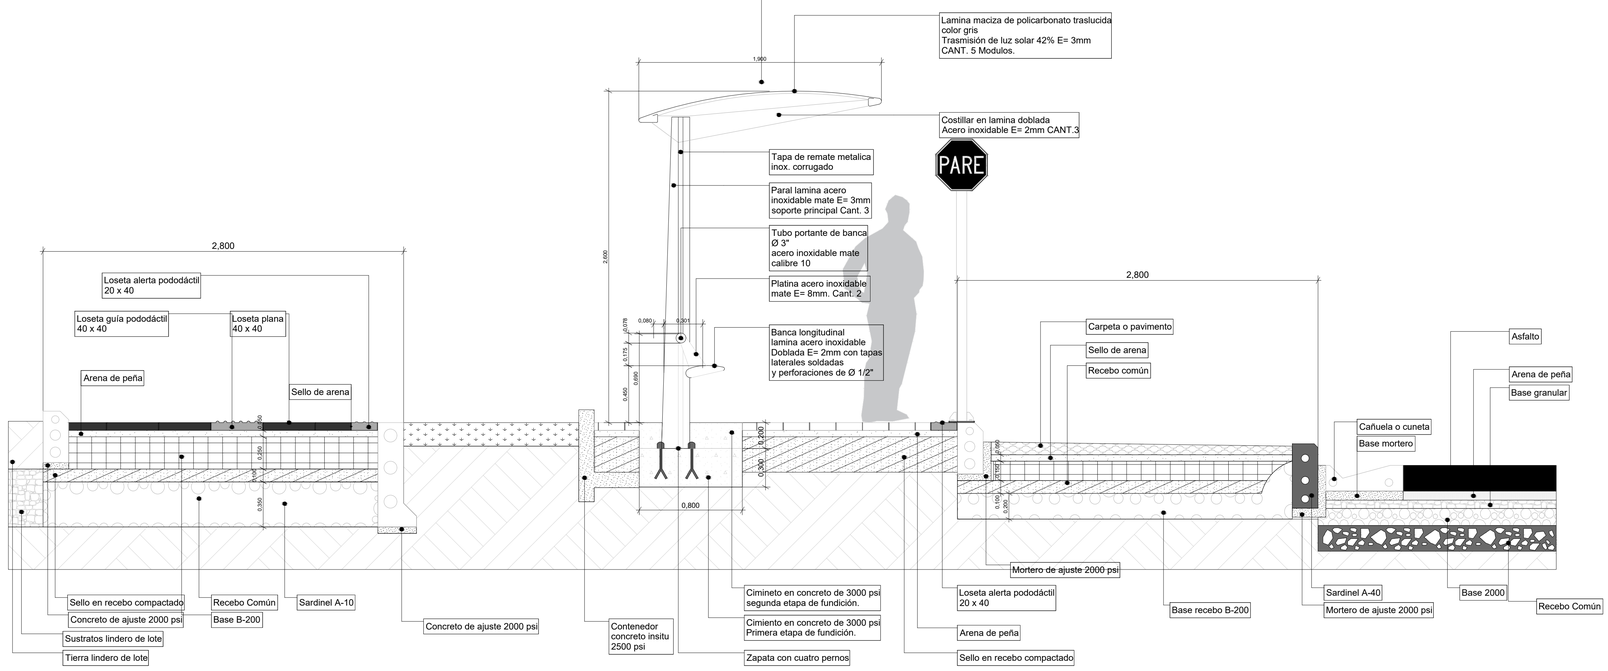


CORTE F-F

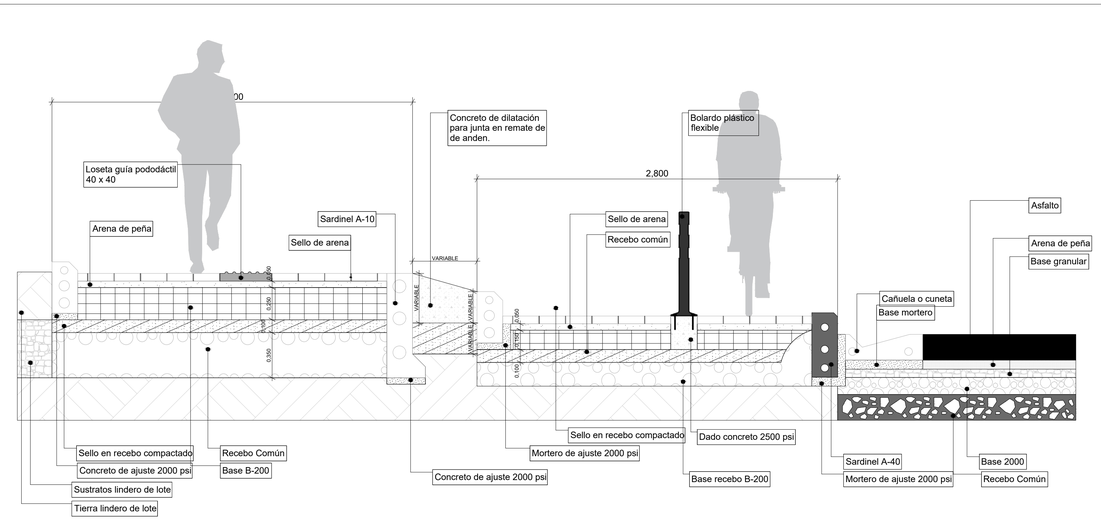


GOBERNACIÓN DEL TOLIMA · el Tolima nos une · ACCIÓN COMUNAL


PROYECTO:	**CAHUMA LOCOMBOO** **"Camino del tiempo y la prosperidad"**
	ASOJUNTAS MELGAR
Vo.Bo :	NIDIA ORTIZ PRESIDENTE ASOJUNTAS
UBICACIÓN :	MUNICIPIO DE MELGAR
DISEÑÓ:	ARQ. JORGE ENRIQUE DUQUE BARRETO MP: 2570035032CND
GRUPO DE TRABAJO:	ARQ. AURA FERREIRA ALVARADO MP: A20520220-1015114033 ARQ.ANDERSON JULIAN ROJAS G MP: A20533220-1013665609 ARQ. ORLANDO HINCAPIÉ ÁLVAREZ MP: 2570023817CND
ESCALA PLANTA:	1 : 20
MODIFICACIONES:	I 10/15/2020 II 10/28/2020 III 12/12/2020 IV 05/01/2021
OBSERVACIONES :	
CONTIENE:	CORTES E-E F-F
FECHA:	FEBRERO 2021
PLANO:	Rev 5 -10/22

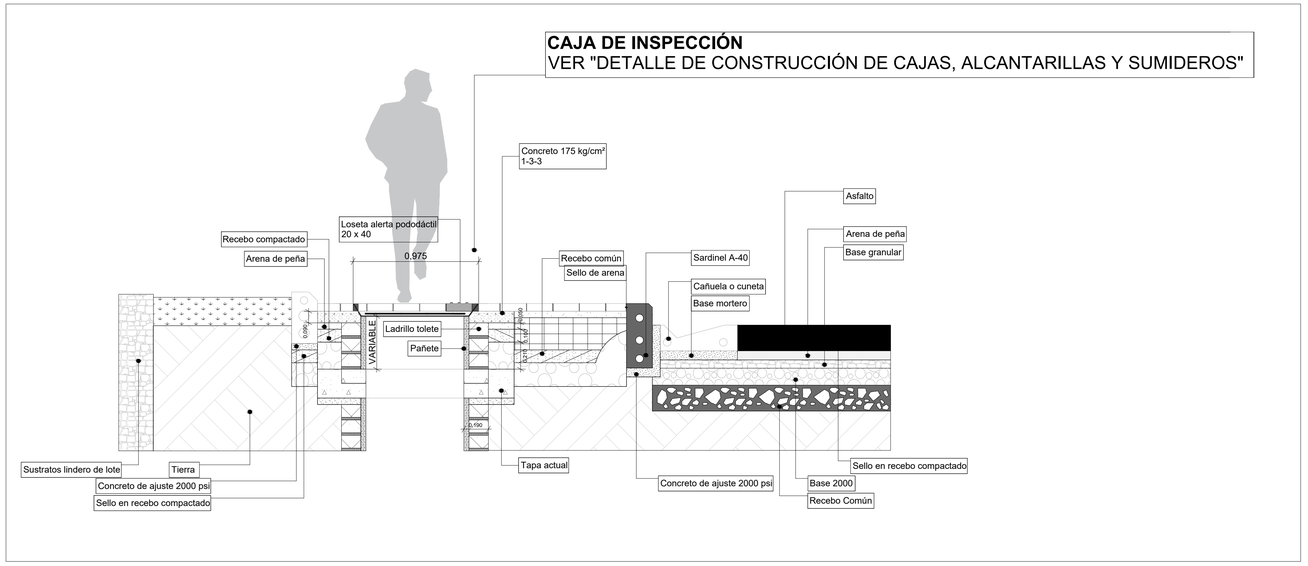


CORTE G-G

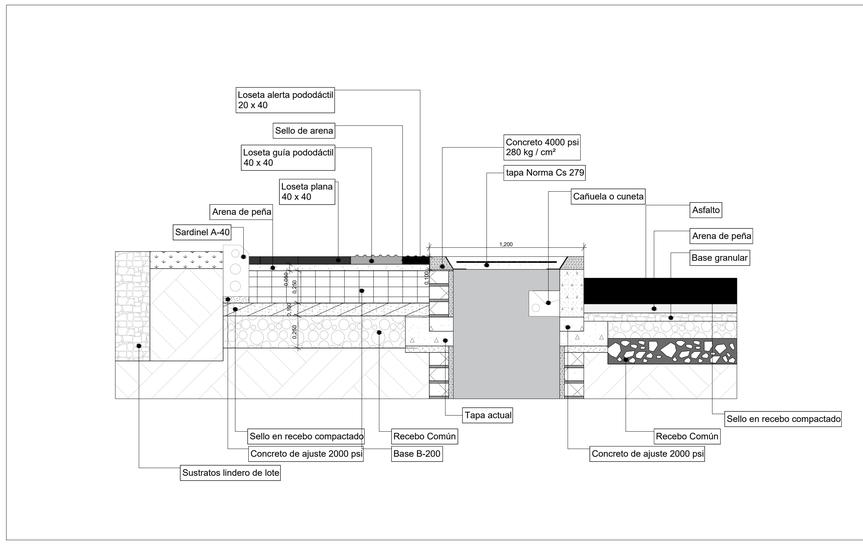

CORTE H-H

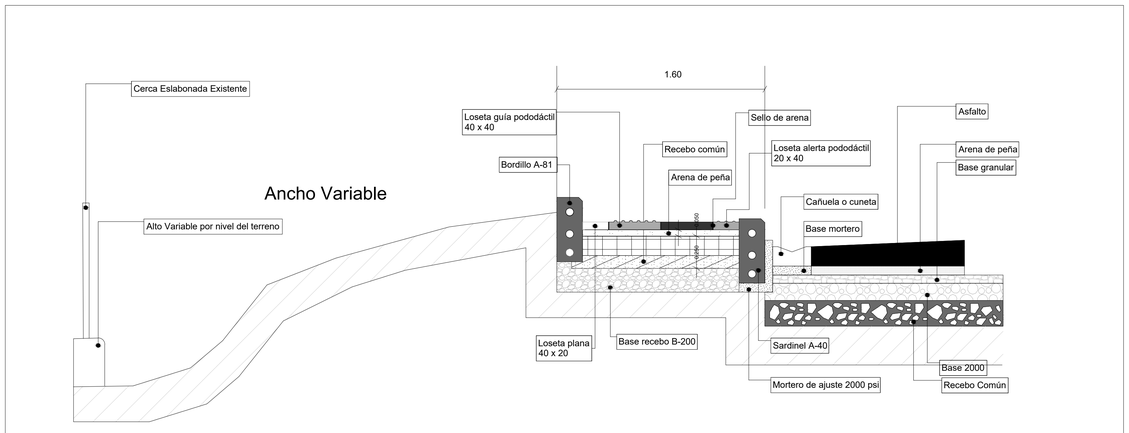

CORTE H´- H´

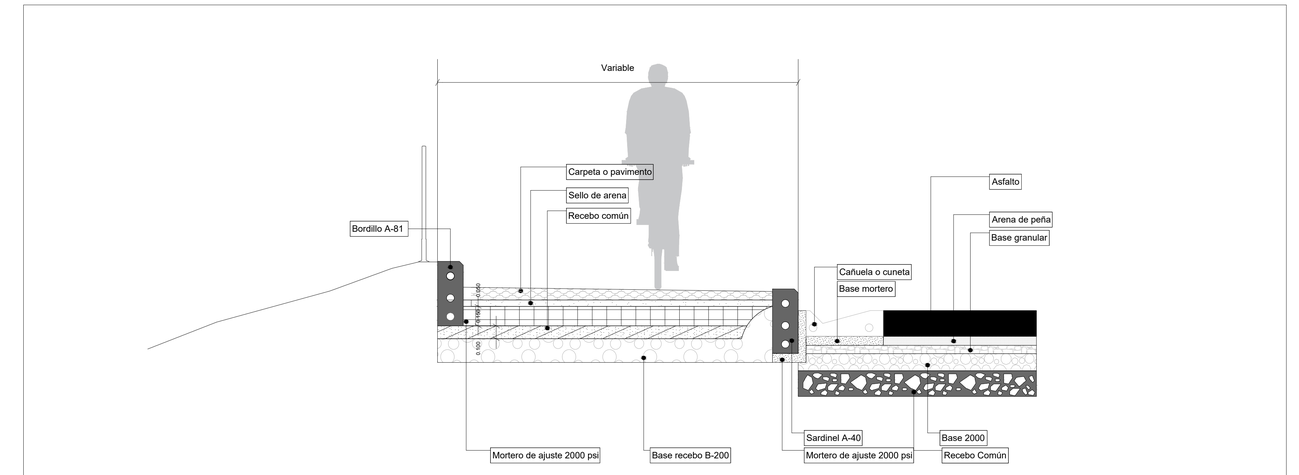

CORTE I-I

GOBERNACIÓN DEL TOLIMA

el Tolima nos une

ACCION COMUNAL CONTIGO SIEMPRE

PROYECTO:
CAHUMA LOCOMBOO
"Camino del tiempo y la prosperidad"

ASOJUNTAS MELGAR

Vo.Bo :
NIDIA ORTIZ
PRESIDENTE ASOJUNTAS

UBICACIÓN :
MUNICIPIO DE MELGAR

DISEÑÓ:
ARQ. JORGE ENRIQUE DUQUE BARRETO
MP: 2570026532CND

GRUPO DE TRABAJO:
ARQ. AURA FERREIRA ALVARADO
MP: A2053202O-1019114033
ARQ.ANDERSON JULIAN ROJAS G
MP: A2053202O-1019680508
ARQ. ORLANDO HINCAPIÉ ÁLVAREZ
MP: 2570029817CND

ESCALA PLANTA:
1 : 20


MODIFICACIONES:
I 10/15/2020
II 10/28/2020
III 12/12/2020
IV 05/01/2021

OBSERVACIONES :


CONTIENE:
CORTES
G-G
H-H
I-I

FECHA:
FEBRERO 2021

PLANO:
Rev 5 -11/22

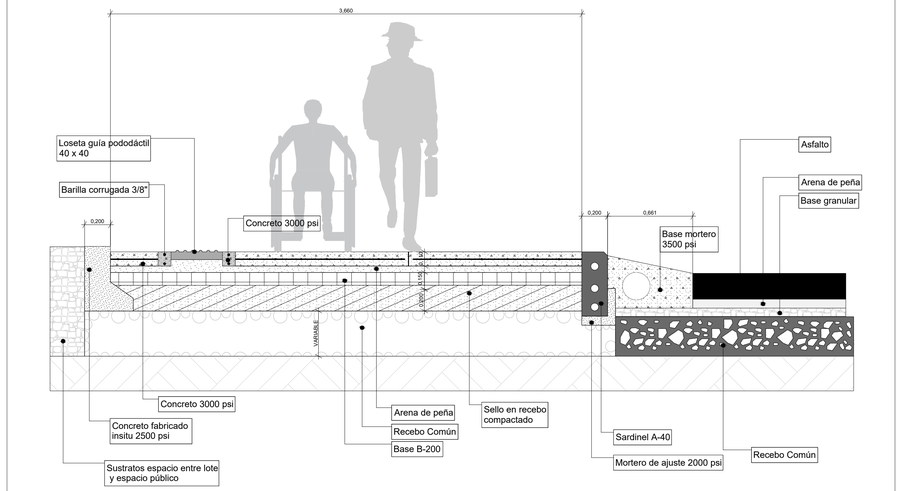

CORTE J-J

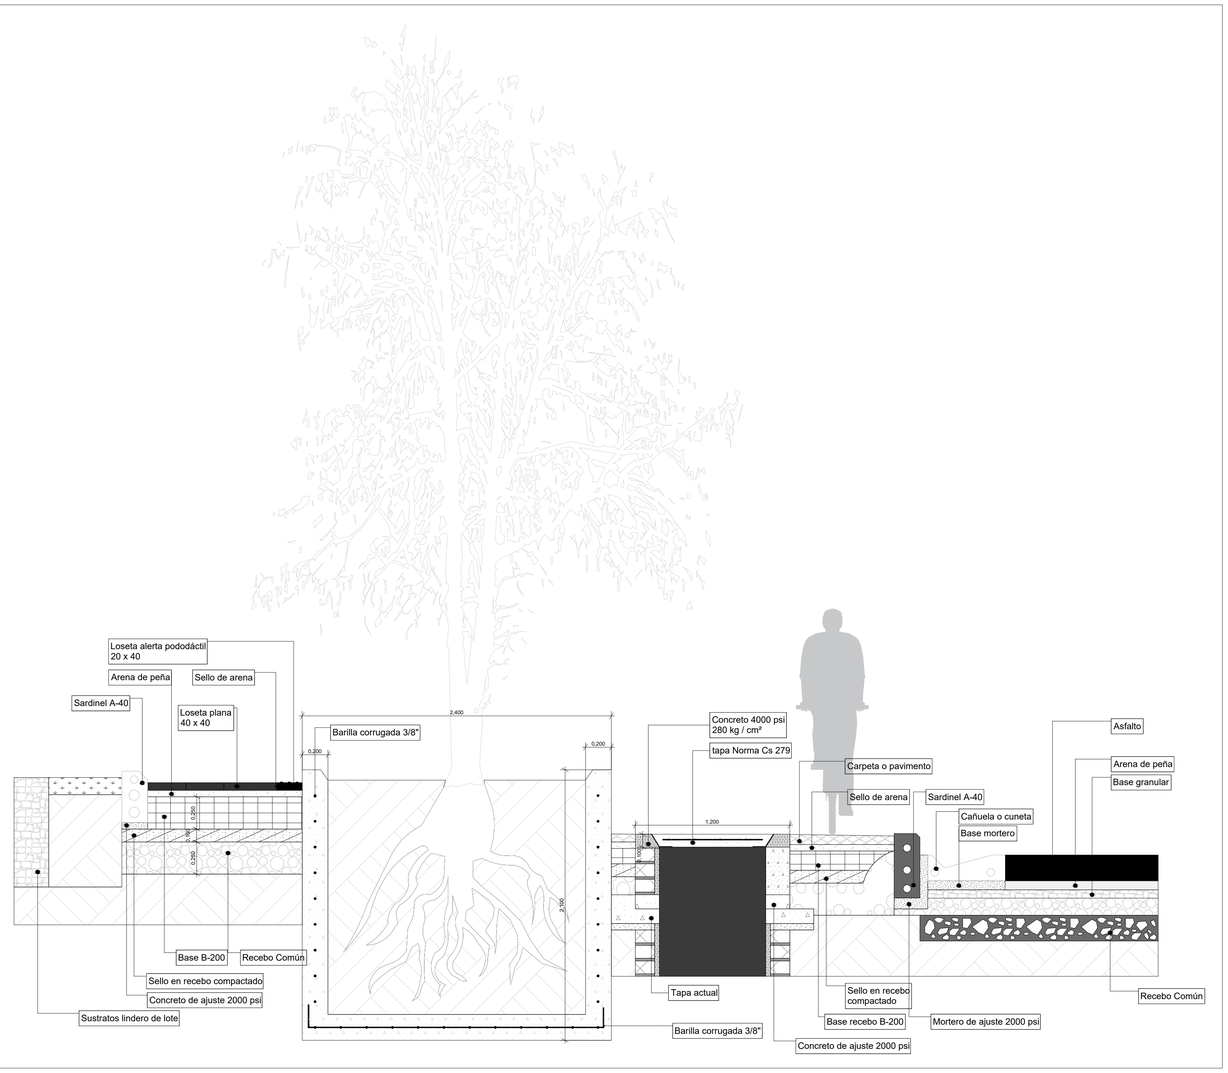

CORTE K-K

GOBERNACIÓN DEL TOLIMA

el Tolima nos une

ACCIÓN COMUNAL

PROYECTO:

CAHUMA LOCOMBOO
"Camino del tiempo y la prosperidad"

ASOJUNTAS MELGAR

Vo.Bo :
NIDIA ORTIZ
PRESIDENTE ASOJUNTAS

UBICACIÓN :
MUNICIPIO DE MELGAR

DISEÑÓ:
ARQ. JORGE ENRIQUE DUQUE BARRETO
MP: 257002853CND

GRUPO DE TRABAJO:
ARQ. AURA FERREIRA ALVARADO
MP: A20532020-1019114033
ARQ.ANDERSON JULIAN ROJAS G
MP: A20532020-1013866059
ARQ. ORLANDO HINCAPIÉ ÁLVAREZ
MP: 257002381CND

ESCALA PLANTA:
1 : 20


MODIFICACIONES:
I 10/15/2020
II 10/28/2020
III 12/12/2020
IV 05/01/2021

OBSERVACIONES :


CONTIENE:
CORTES
J-J
K-K

FECHA:
FEBRERO 2021


PLANO:
Rev 5 -12/22

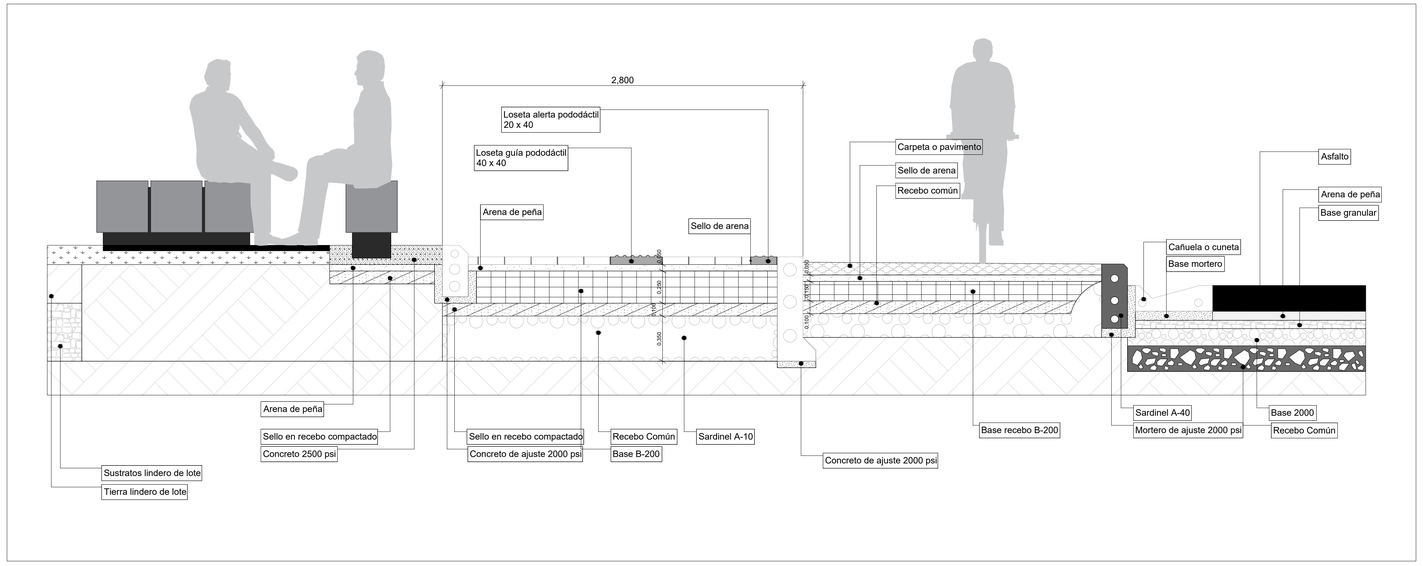

CORTE L-L

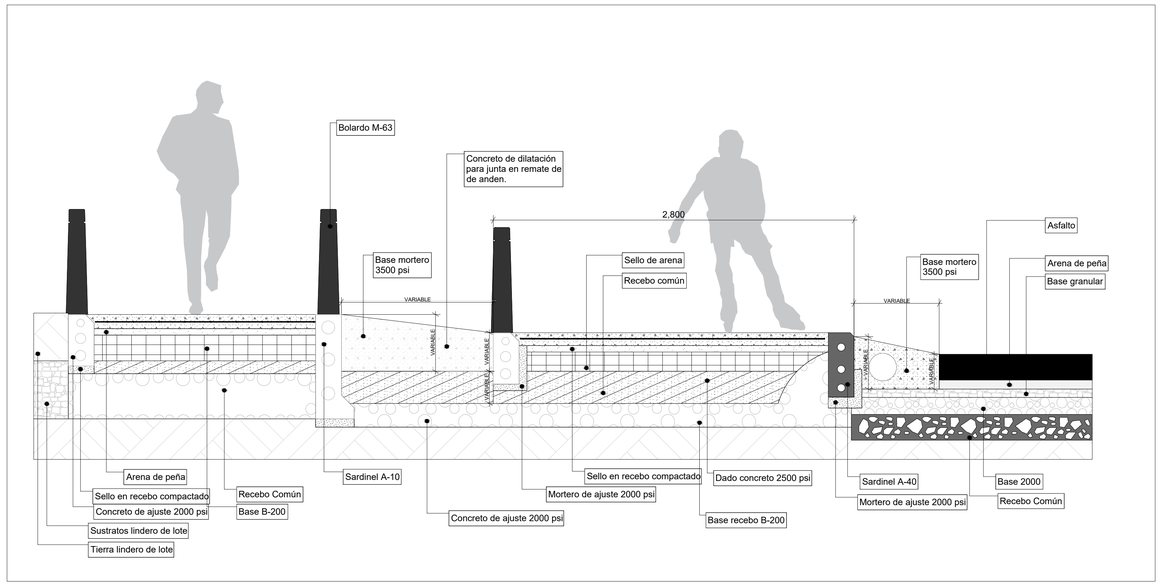

CORTE M-M

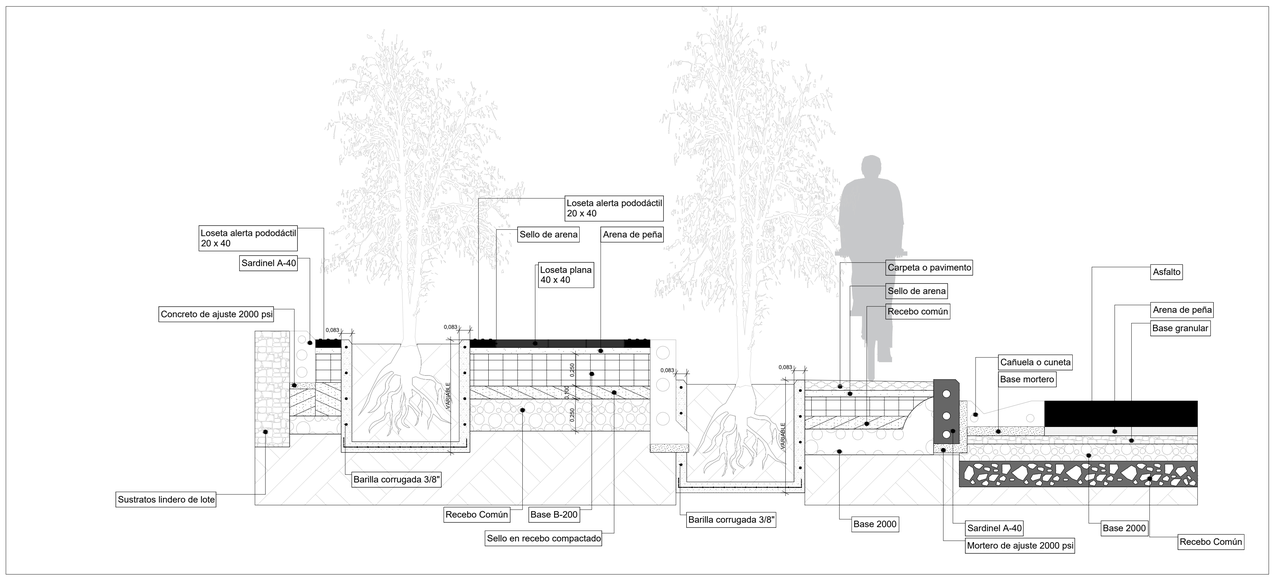

CORTE N-N

GOBERNACIÓN DEL TOLIMA

el Tolima nos une

ACCIÓN COMUNAL

PROYECTO:
CAHUMA LOCOMBOO
"Camino del tiempo y la prosperidad"

ASOJUNTAS MELGAR

Vo.Bo :
NIDIA ORTIZ
PRESIDENTE ASOJUNTAS

UBICACIÓN :
MUNICIPIO DE MELGAR

DISEÑÓ:
ARQ. JORGE ENRIQUE DUQUE BARRETO
MP: 25700265532CND

GRUPO DE TRABAJO:
ARQ. AURA FERREIRA ALVARADO
MP: A2053202O-1015114033
ARQ.ANDERSON JULIAN ROJAS G
MP: A2053202O-1013860509
ARQ. ORLANDO HINCAPIÉ ÁLVAREZ
MP: 25700238172CND

ESCALA PLANTA:
1 : 20


MODIFICACIONES:
I 10/15/2020
II 10/28/2020
III 12/12/2020
IV 05/01/2021

OBSERVACIONES :


CONTIENE:
CORTES
L-L
M-M
N-N

FECHA:
FEBRERO 2021


PLANO:
Rev 5 -13/22

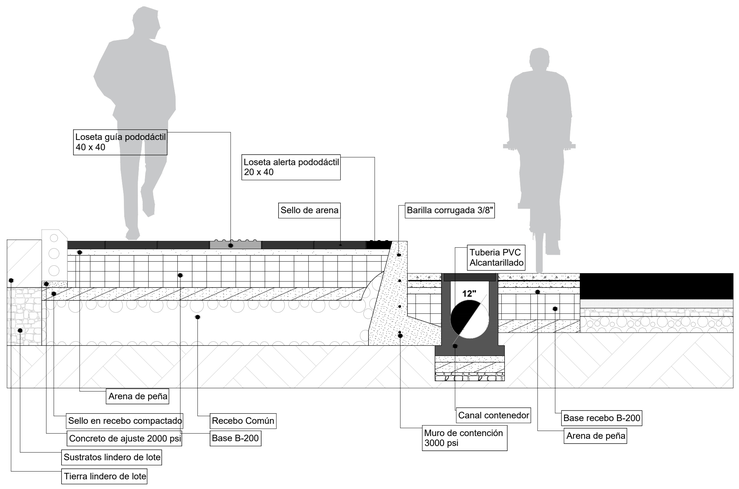

CORTE Ñ-Ñ

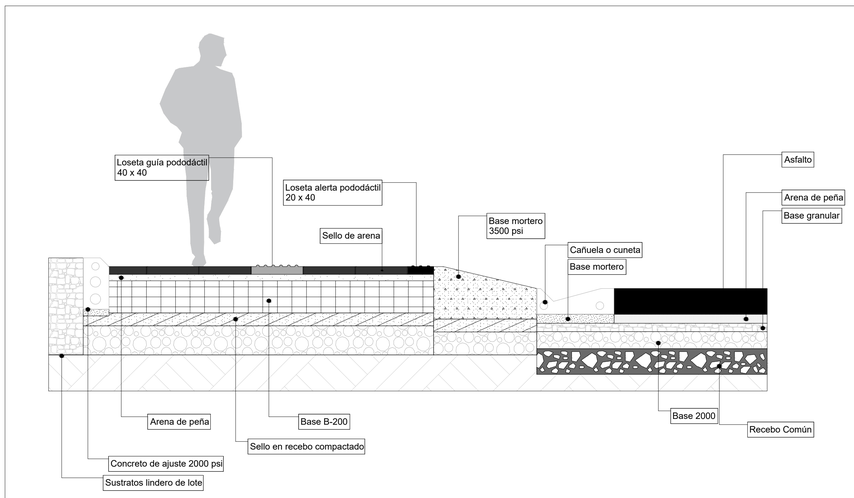

CORTE O-O

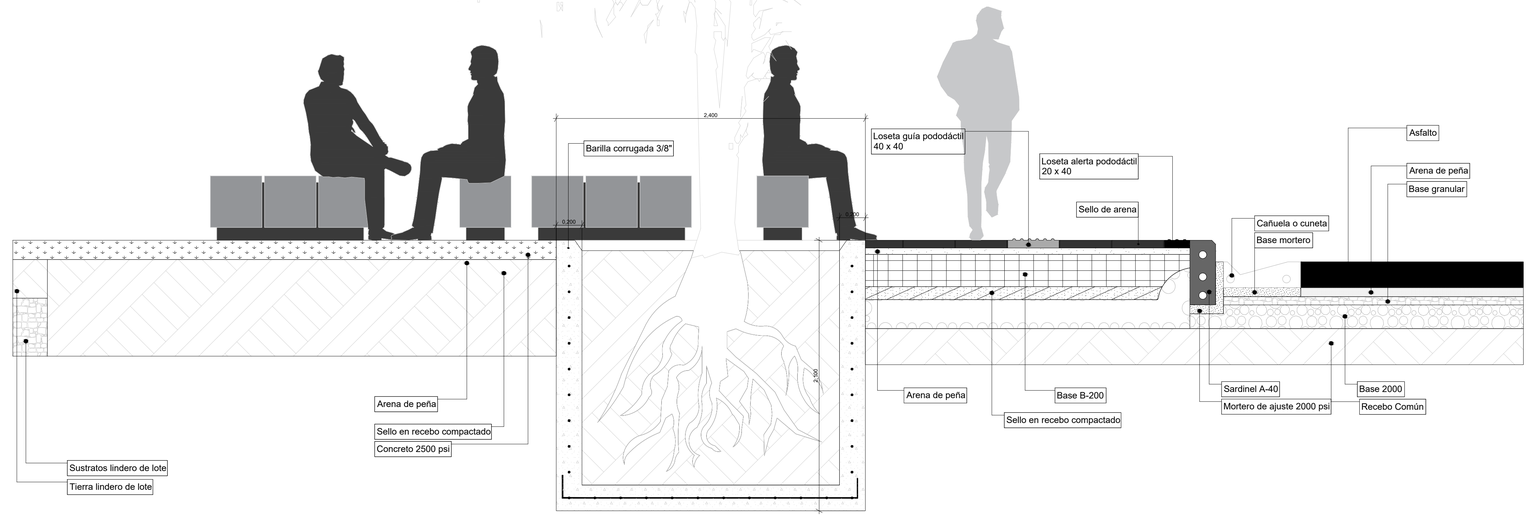

CORTE P-P

GOBERNACIÓN DEL TOLIMA

el Tolima nos une

ACCION COMUNAL

PROYECTO:
CAHUMA LOCOMBOO
"Camino del tiempo y la prosperidad"

ASOJUNTAS MELGAR

Vo.Bo :
NIDIA ORTIZ
PRESIDENTE ASOJUNTAS

UBICACIÓN :
MUNICIPIO DE MELGAR

DISEÑÓ:
ARQ. JORGE ENRIQUE DUQUE BARRETO
MP: 2570026532CND

GRUPO DE TRABAJO:
ARQ. AURA FERREIRA ALVARADO
MP: A2053202O-1019114033
ARQ.ANDERSON JULIAN ROJAS G
MP: A2053202O-1019680508
ARQ. ORLANDO HINCAPIÉ ÁLVAREZ
MP: 2570039817CND

ESCALA PLANTA:
1 : 20


MODIFICACIONES:
I 10/15/2020
II 10/28/2020
III 12/12/2020
IV 05/01/2021

OBSERVACIONES :


CONTIENE:
CORTES
Ñ-Ñ
O-O
P-P

FECHA:
FEBRERO 2021


PLANO:
Rev 5 -14/22

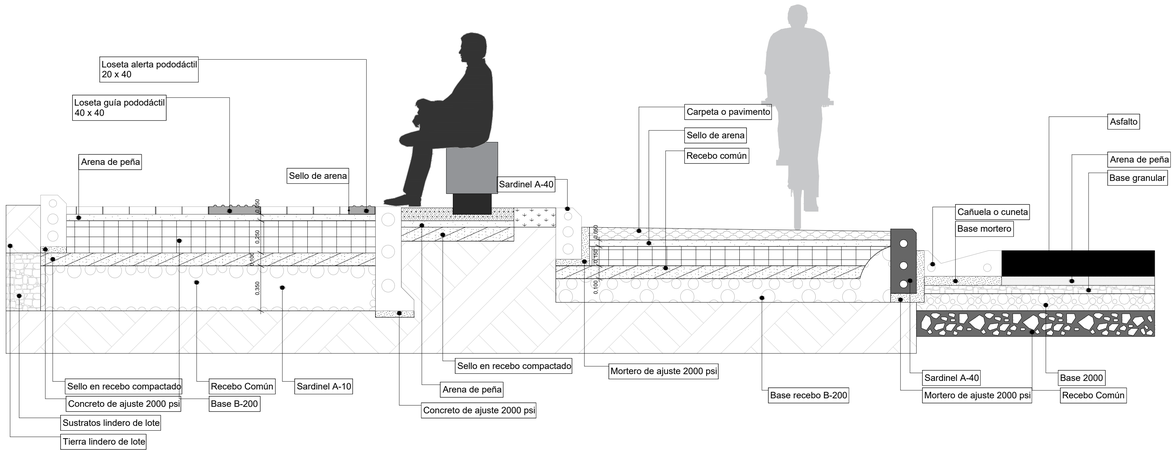

CORTE Q-Q

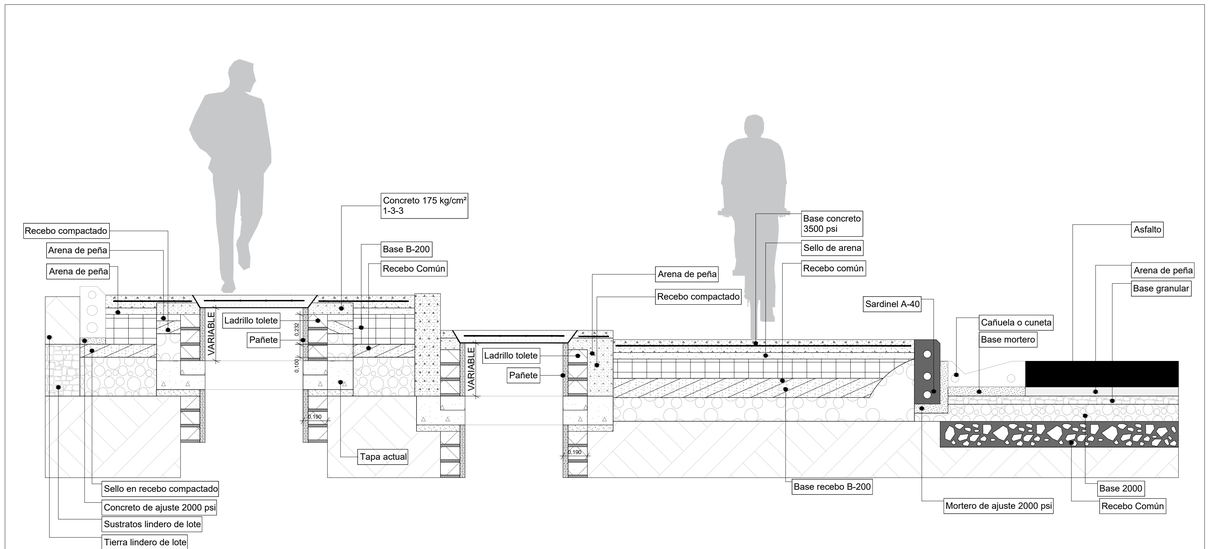

CORTE R-R

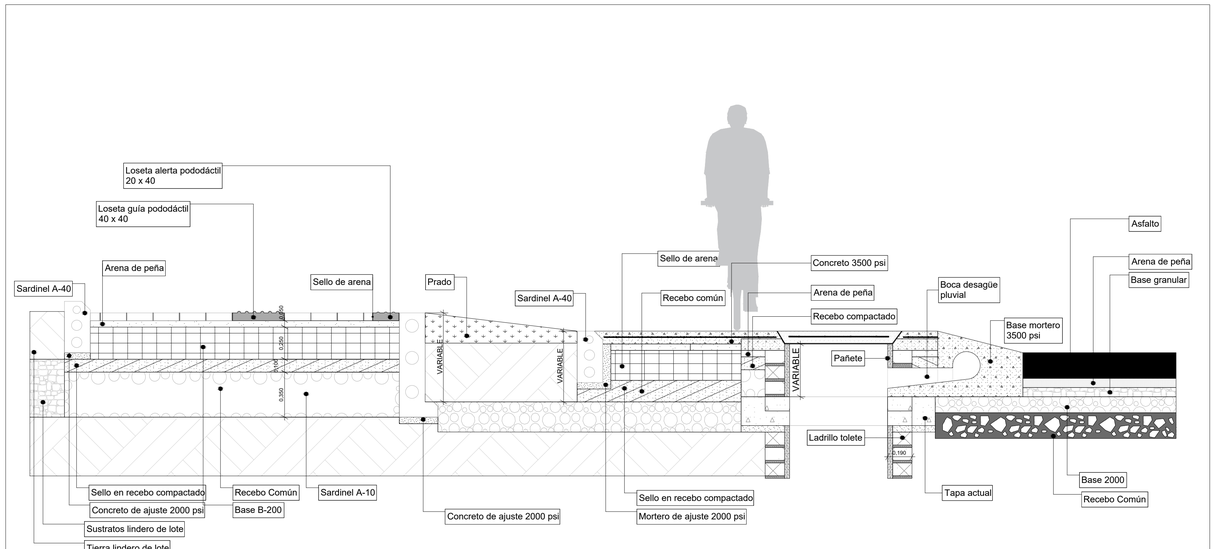

CORTE S-S

GOBERNACIÓN DEL TOLIMA

el Tolima nos une

ACCION COMUNAL

PROYECTO:

CAHUMA LOCOMBOO
"Camino del tiempo y la prosperidad"

ASOJUNTAS MELGAR

Vo.Bo :

NIDIA ORTIZ
PRESIDENTE ASOJUNTAS

UBICACIÓN :

MUNICIPIO DE MELGAR

DISEÑÓ:

ARQ. JORGE ENRIQUE DUQUE BARRETO
MP: 2570026532CND

GRUPO DE TRABAJO:

ARQ. AURA FERREIRA ALVARADO
MP: A2053202O-1019114033

ARQ.ANDERSON JULIAN ROJAS G
MP: A2053202O-1013660509

ARQ. ORLANDO HINCAPIÉ ÁLVAREZ
MP: 2570039817CND

ESCALA PLANTA:

1 : 20

MODIFICACIONES:

I 10/15/2020
II 10/28/2020
III 12/12/2020
IV 05/01/2021

OBSERVACIONES :

CONTIENE:


CORTES
Q-Q
R-R
S-S

FECHA:


FEBRERO 2021

PLANO:

Rev 5 -15/22

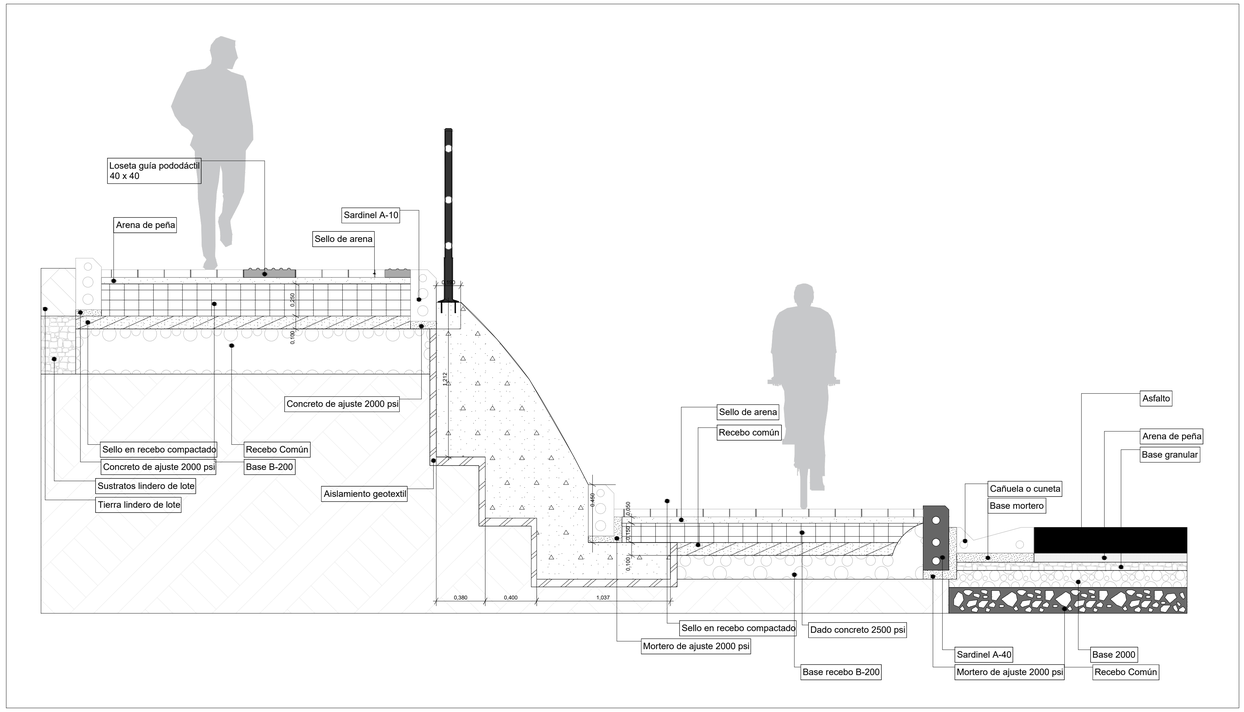

CORTE T-T

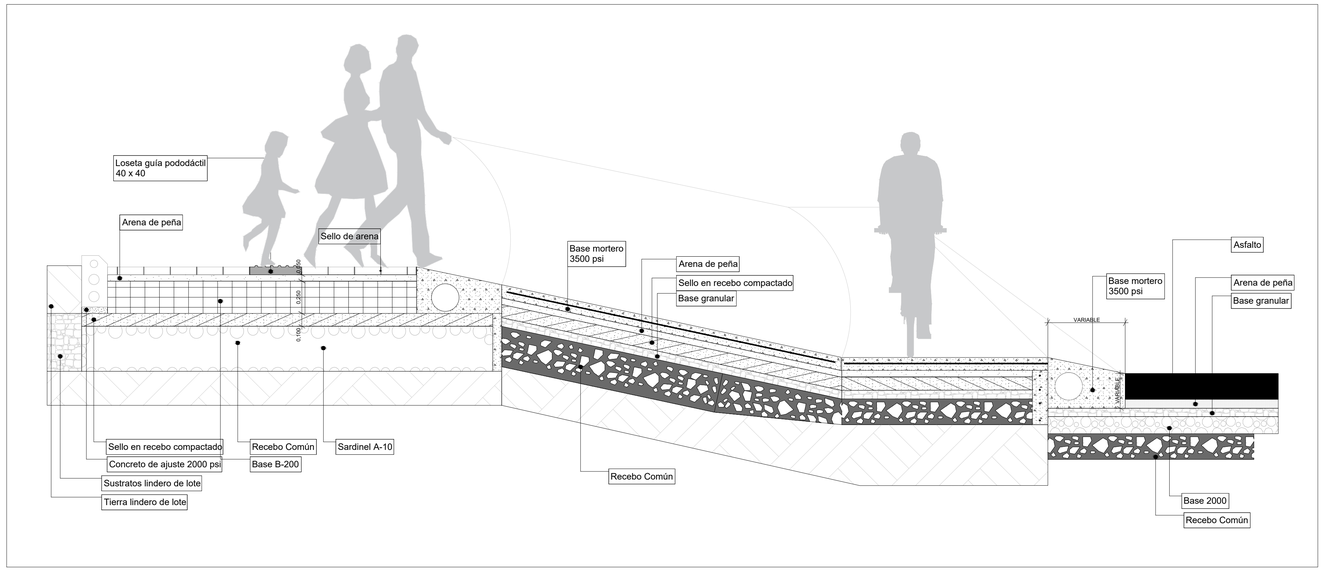

CORTE U-U

GOBERNACIÓN DEL TOLIMA

el Tolima nos une

ACCION COMUNAL SOMOS PAZ

PROYECTO:
CAHUMA LOCOMBOO
"Camino del tiempo y la prosperidad"

ASOJUNTAS MELGAR

Vo.Bo :
NIDIA ORTIZ
PRESIDENTE ASOJUNTAS

UBICACIÓN :
MUNICIPIO DE MELGAR

DISEÑÓ:
ARQ. JORGE ENRIQUE DUQUE BARRETO
MP: 2570026532CND

GRUPO DE TRABAJO:
ARQ. AURA FERREIRA ALVARADO
MP: A2053202O-1019114033
ARQ.ANDERSON JULIAN ROJAS G
MP: A2053202O-1015665058
ARQ. ORLANDO HINCAPIÉ ÁLVAREZ
MP: 2570029817CND

ESCALA PLANTA:
1 : 20


MODIFICACIONES:
I 10/15/2020
II 10/28/2020
III 12/12/2020
IV 05/01/2021

OBSERVACIONES :


CONTIENE:
CORTES
T-T
U-U

FECHA:
FEBRERO 2021

PLANO:
Rev 5 -16/22

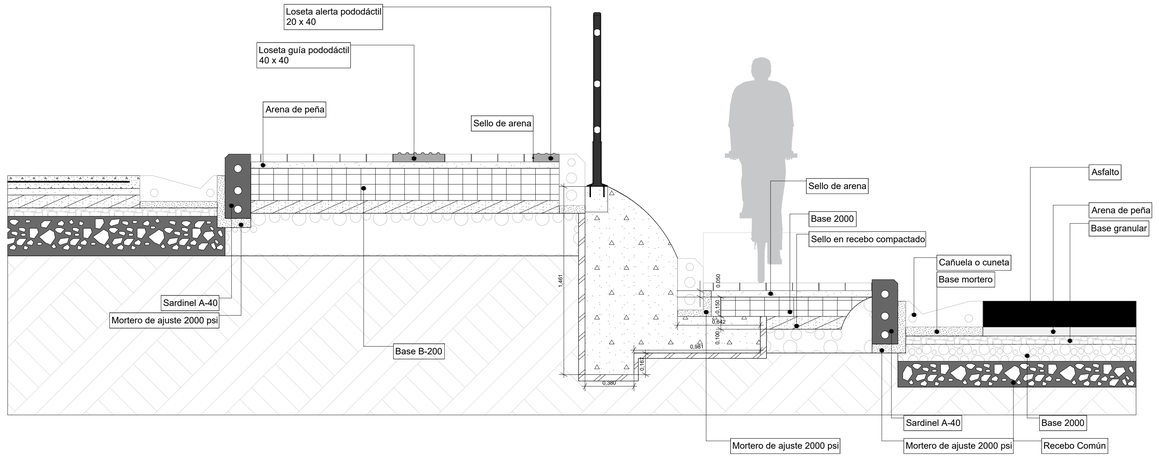

CORTE V-V

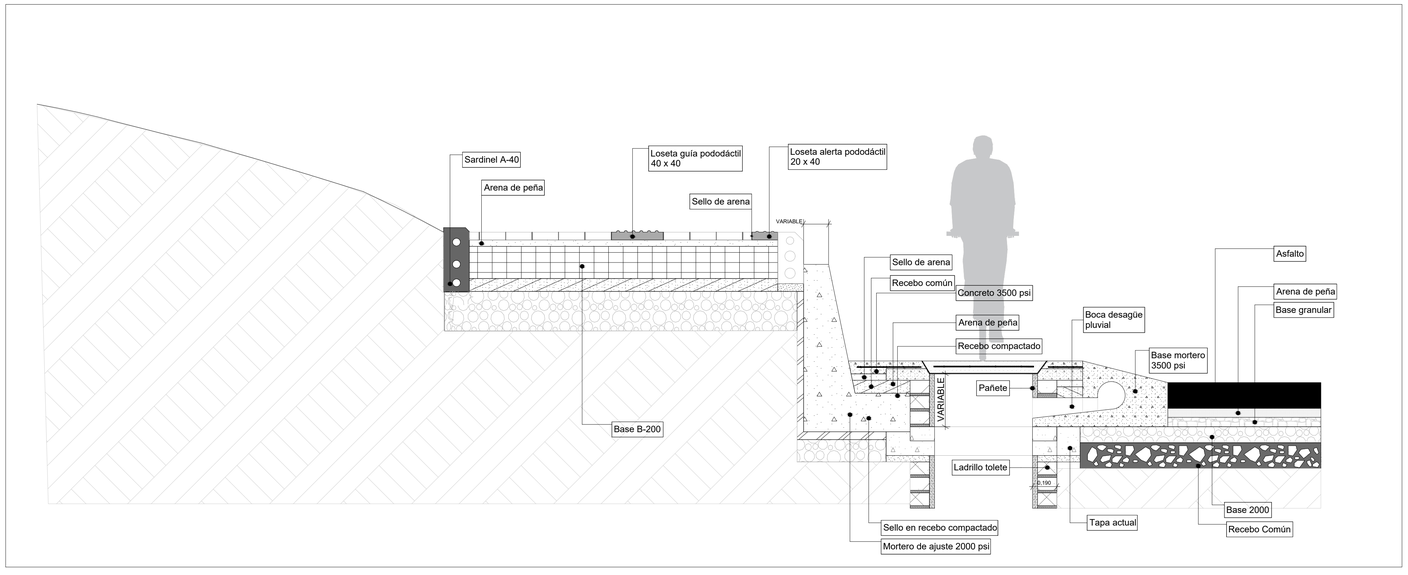

CORTE W-W

GOBERNACIÓN DEL TOLIMA · el Tolima nos une · ACCIÓN COMUNAL	PROYECTO: **CAHUMA LOCOMBOO "Camino del tiempo y la prosperidad"**	ASOJUNTAS MELGAR	Vo.Bo : NIDIA ORTIZ, PRESIDENTE ASOJUNTAS UBICACIÓN : MUNICIPIO DE MELGAR	DISEÑÓ: ARQ. JORGE ENRIQUE DUQUE BARRETO MP: 2570026532CND GRUPO DE TRABAJO: ARQ. AURA FERREIRA ALVARADO MP: A2053202O-1019114033; ARQ.ANDERSON JULIAN ROJAS G MP: A2053202O-1019680508; ARQ. ORLANDO HINCAPIÉ ÁLVAREZ MP: 2570029817CND	ESCALA PLANTA: 1 : 20	MODIFICACIONES: I 10/15/2020; II 10/28/2020; III 12/12/2020; IV 05/01/2021	OBSERVACIONES :	CONTIENE: CORTES V-V W-W	FECHA: FEBRERO 2021 PLANO: Rev 5 -17/22