

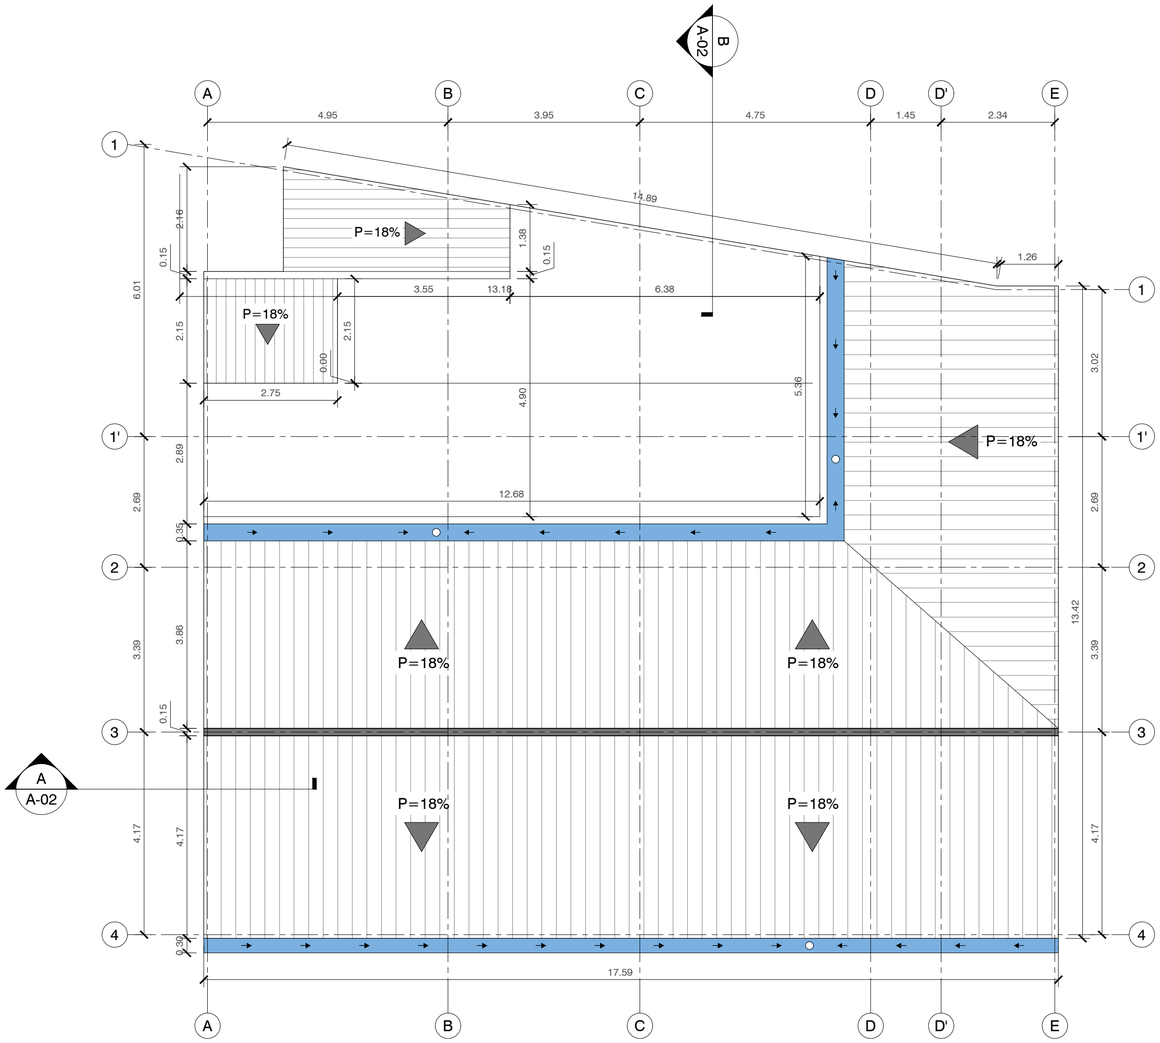


1 PLANTA DE CUBIERTA
ESCALA. 1:75

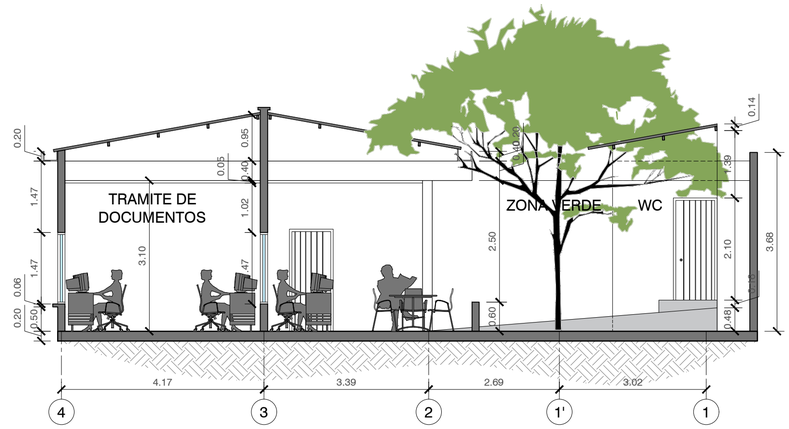

2 CORTE TRANSVERSAL B-B
ESCALA. 1:75

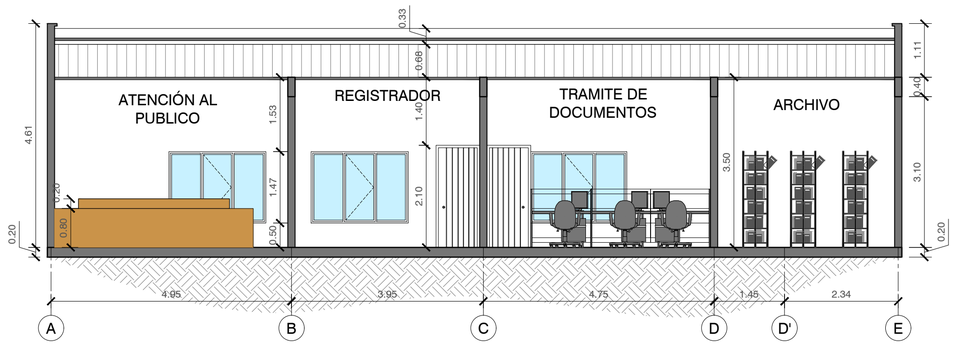

2 CORTE LONGITUDINAL A-A
ESCALA. 1:75

SNR

Superintendencia de Notariado y Registro
Ministerio del Interior y de Justicia
República de Colombia

SEDE

OFICINA DE REGISTRO DE PATIA BORDO (CAUCA)

PROYECTO

MANTENIMIENTO DE LA INFRAESTRUCTURA DE LA ORIP

CONTIENE

PLANTA DE CUBIERTA
CORTE LONGITUDINAL
CORTE TRANSVERSAL

Vo.Bo.

CLAUDIA MARNIE DAZA

ARQUITECTO

GUIDO FERNANDO GARCIA
MP.A63592009-14702770

INGENIERO

DIBUJO

OBSERVACIONES

NO TOMAR MEDIDAS EN PLANOS TODAS DEBEN SER VERIFICADAS EN OBRA.PLANOS PARA COORDINACIÓN

ESCALA
1:75

FECHA
MAYO DE 2022

PLANCHA
2

DE
2