

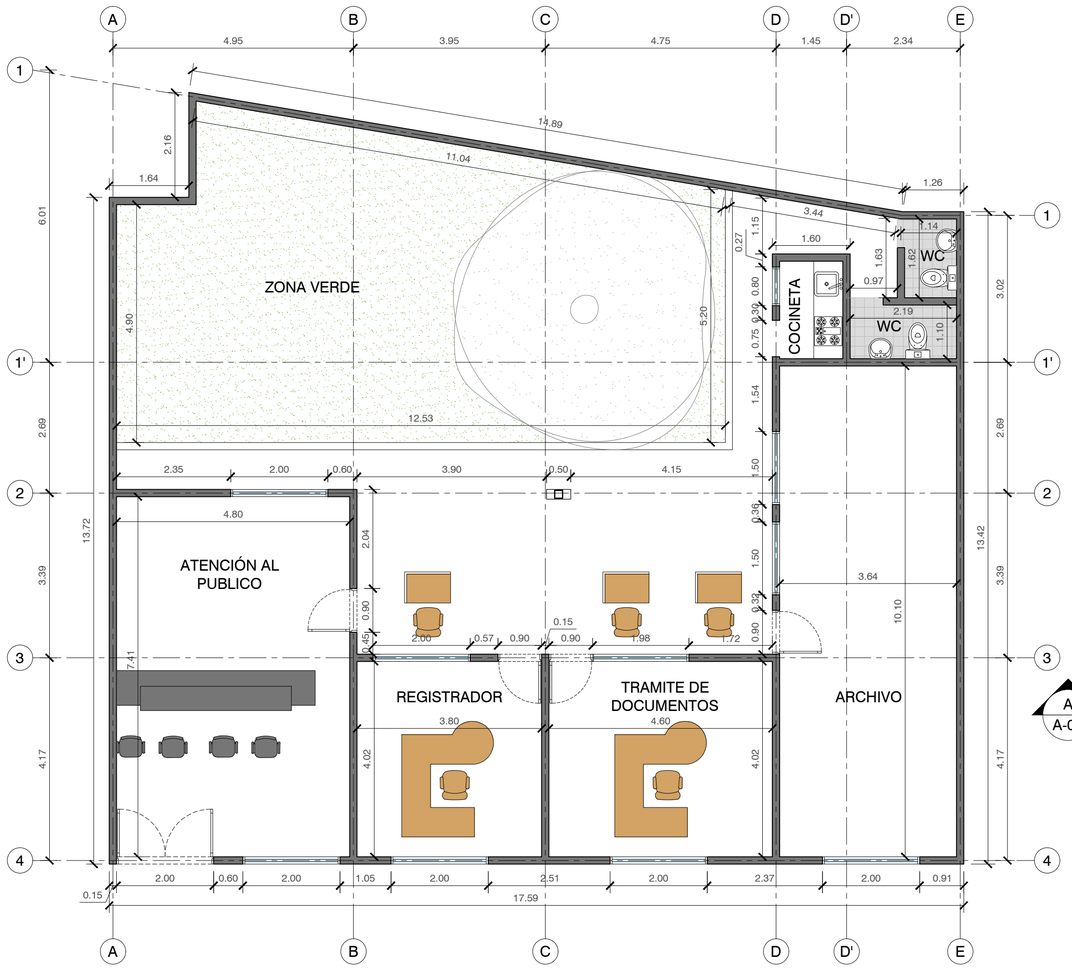


1 PLANTA ARQUITECTONICA ACTUAL
ESCALA. 1:75

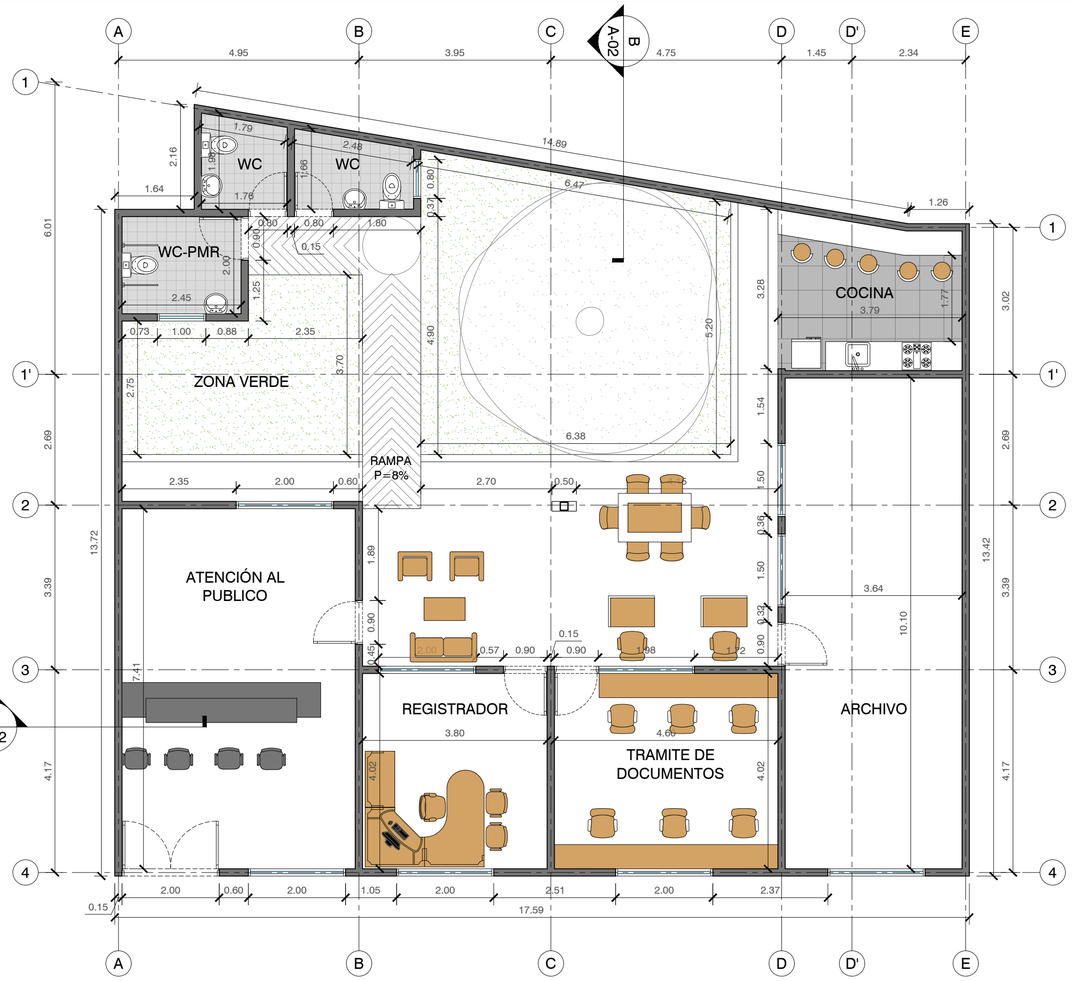

2 PLANTA ARQUITECTONICA REFORMA
ESCALA. 1:75

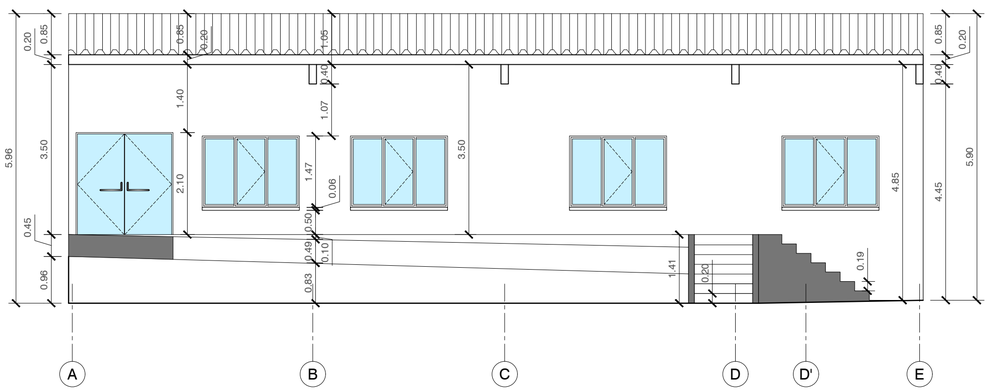

3 FACHADA ARQITECTONICA
ESCALA. 1:75

SNR

Superintendencia de Notariado y Registro
Ministerio del Interior y de Justicia
República de Colombia

SEDE
OFICINA DE REGISTRO DE PATIA BORDO (CAUCA)

PROYECTO
MANTENIMIENTO DE LA INFRAESTRUCTURA DE LA ORIP

CONTIENE
PLANTA ARQ. ACTUAL
PLANTA ARQ.REFORMA
FACHADA ARQ.

Vo.Bo.
CLAUDIA MARNIE DAZA

ARQUITECTO
GUIDO FERNANDO GARCIA
MP.A63592009-14702770

INGENIERO

DIBUJO

OBSERVACIONES
NO TOMAR MEDIDAS EN PLANOS TODAS DEBEN SER VERIFICADAS EN OBRA.PLANOS PARA COORDINACIÓN

ESCALA
1:75

FECHA
MAYO DE 2022

PLANCHA 1 DE 2