



CORTE A - A'

ESCALA 1:50

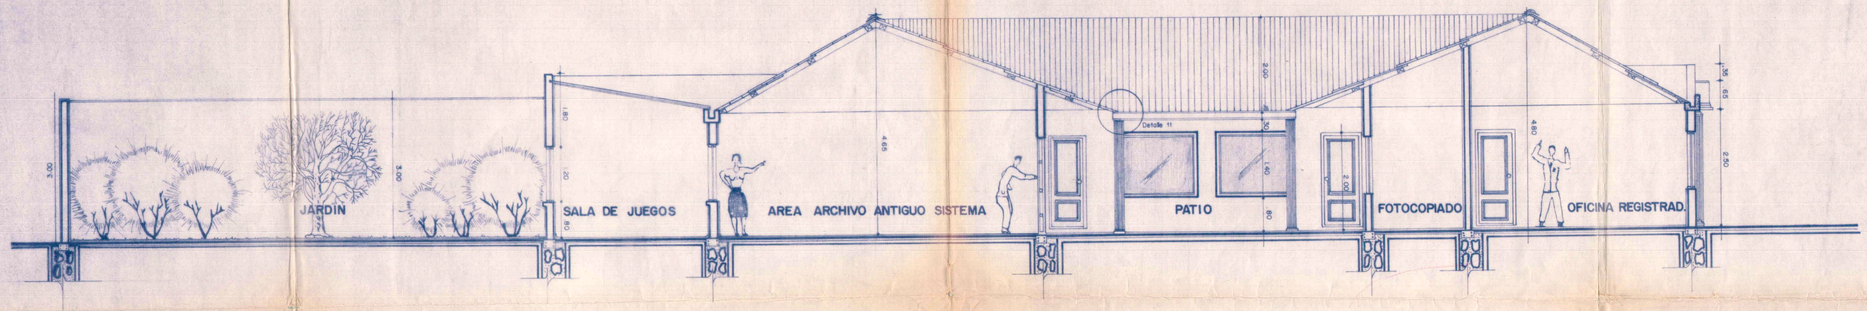

CORTE B - B'

ESCALA 1:50

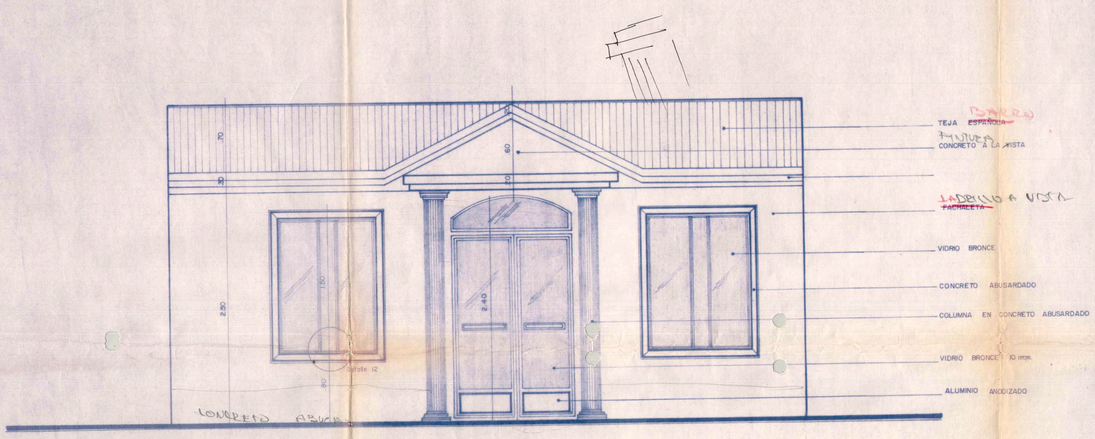

FACHADA PRINCIPAL

ESCALA 1:25