
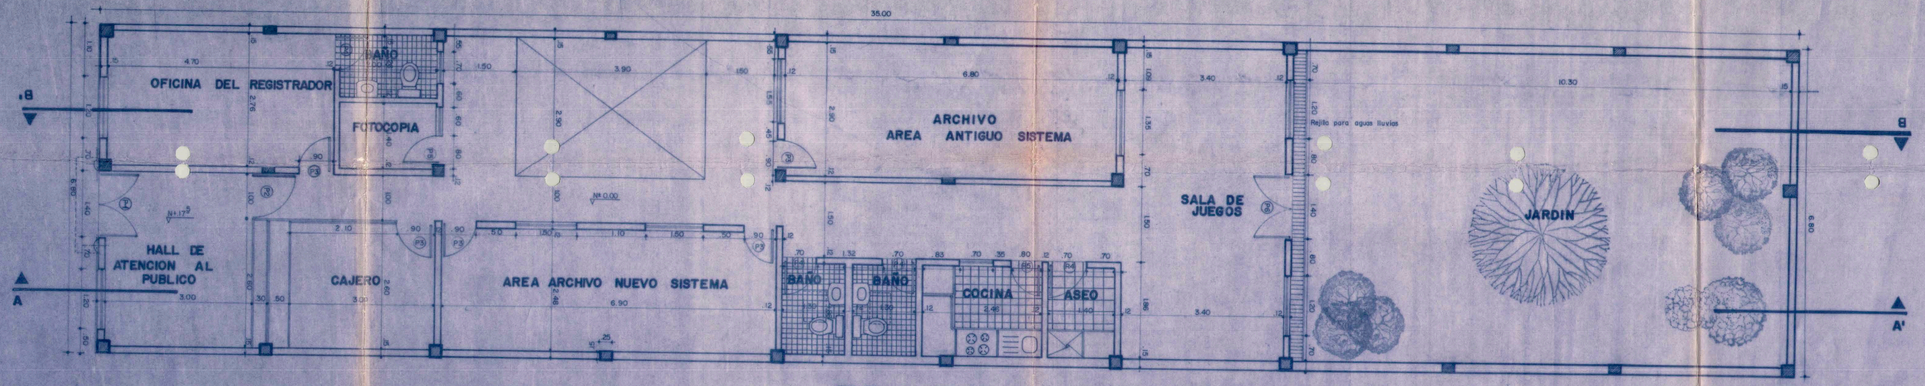


PLANTA PRINCIPAL

ESCALA 1:50

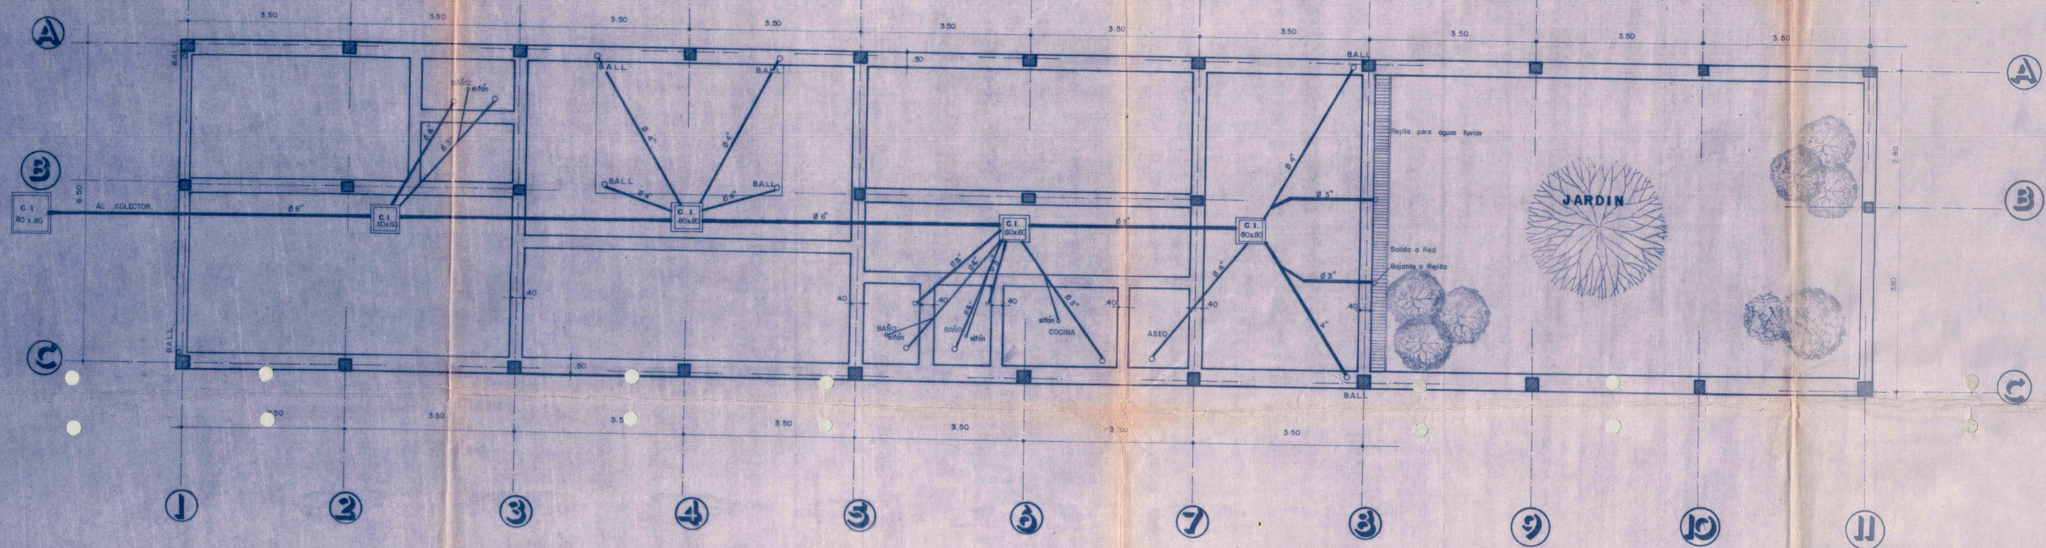

PLANTA DE EJES —— CIMIENTOS Y DESAGUES

ESCALA 1:50

SUPERINTENDENCIA DE NOTARIADO Y REGISTRO
GRUPO TECNICO DE ARQUITECTURA

PROYECTO:
OFICINA DE REGISTRO DE FRONTINO (Antioquia)

Vo.Bo. ING ELIZABETH ACERO MATALLANA JEFE GRUPO TECNICO	Vo.Bo. Dra: MARTHA BAHAMON DE RESTREPO SUPERINTENDENTE
Diseño:	Dibujó: Mauricio G. Ahumada R.
Escala: 1:50 — Plancho Nº	Fecha: ABRIL / 93