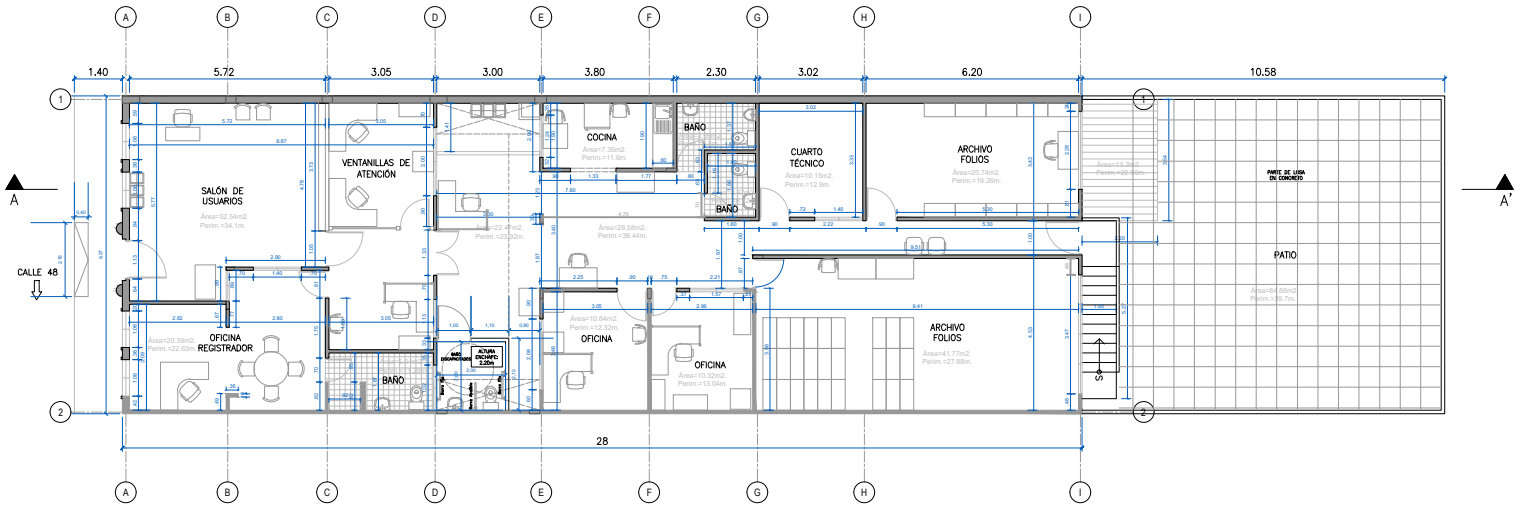


0 1 5 10

SUPERINTENDENCIA DE NOTARIADO Y REGISTRO

PROYECTO:

OFICINA DE REGISTRO SEVILLA - VALLE DEL CAUCA

CONTIENE:

PLANTA ARQUITECTÓNICA Propuesta

Vo.Bo.

ARQUITECTA:

DIBUJO:

OBSERVACIONES:

ESCALA: 1:100

FECHA: AGOSTO 2023

PLANCHA 1 DE 3