
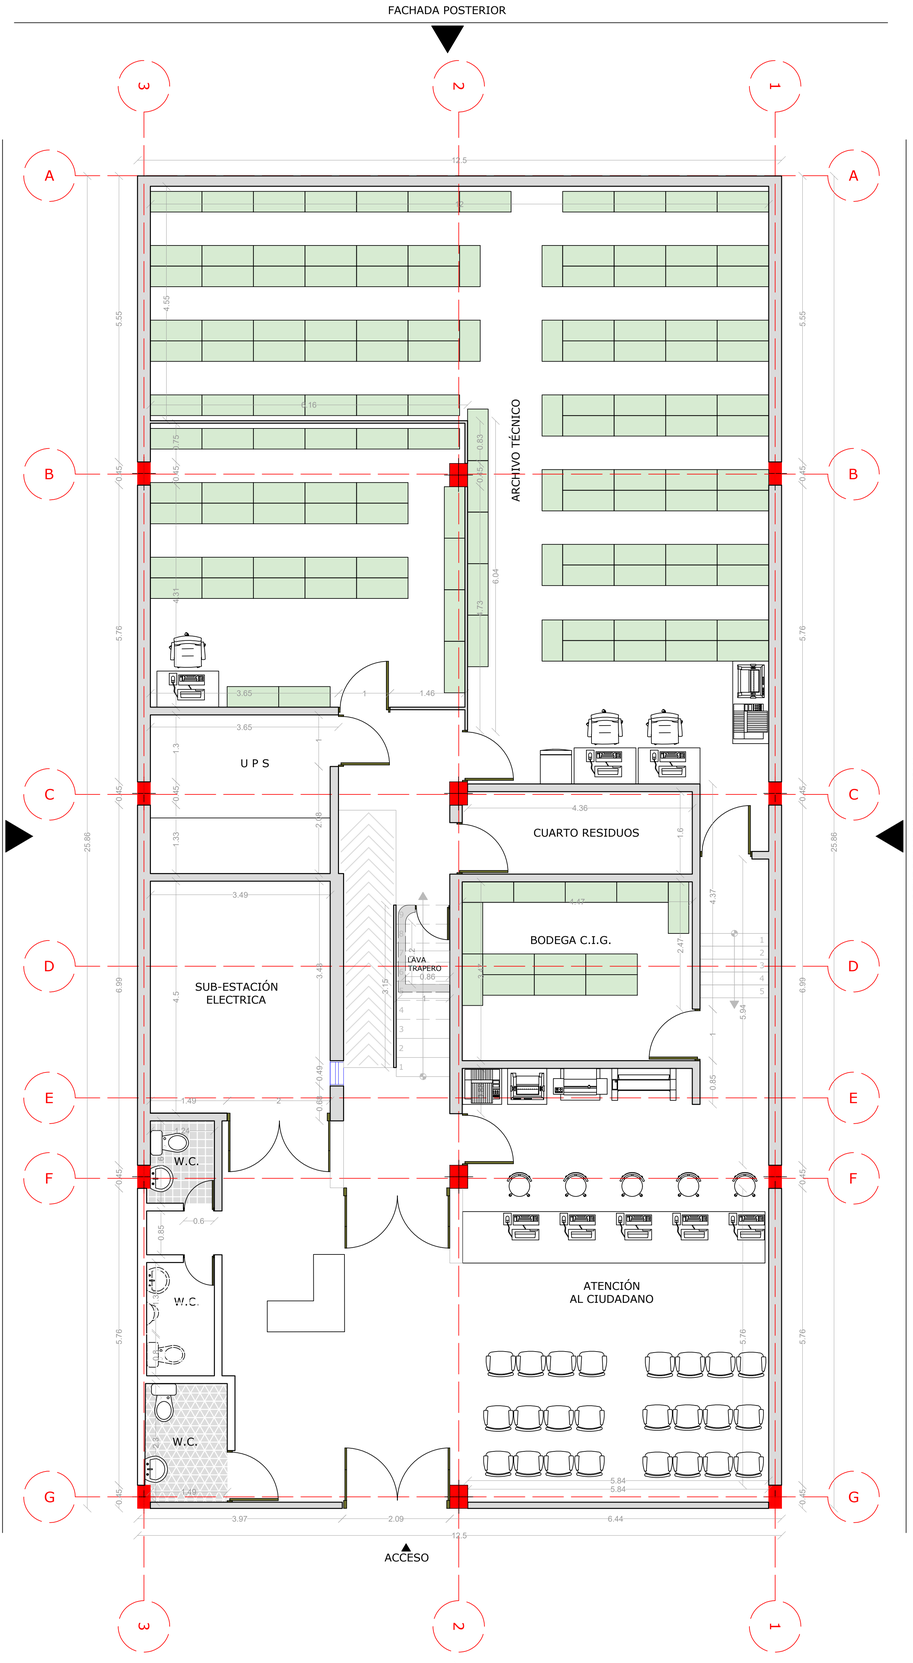


PLANTA ARQUITECTONICA
PRIMER PISO
ESC. 1:50

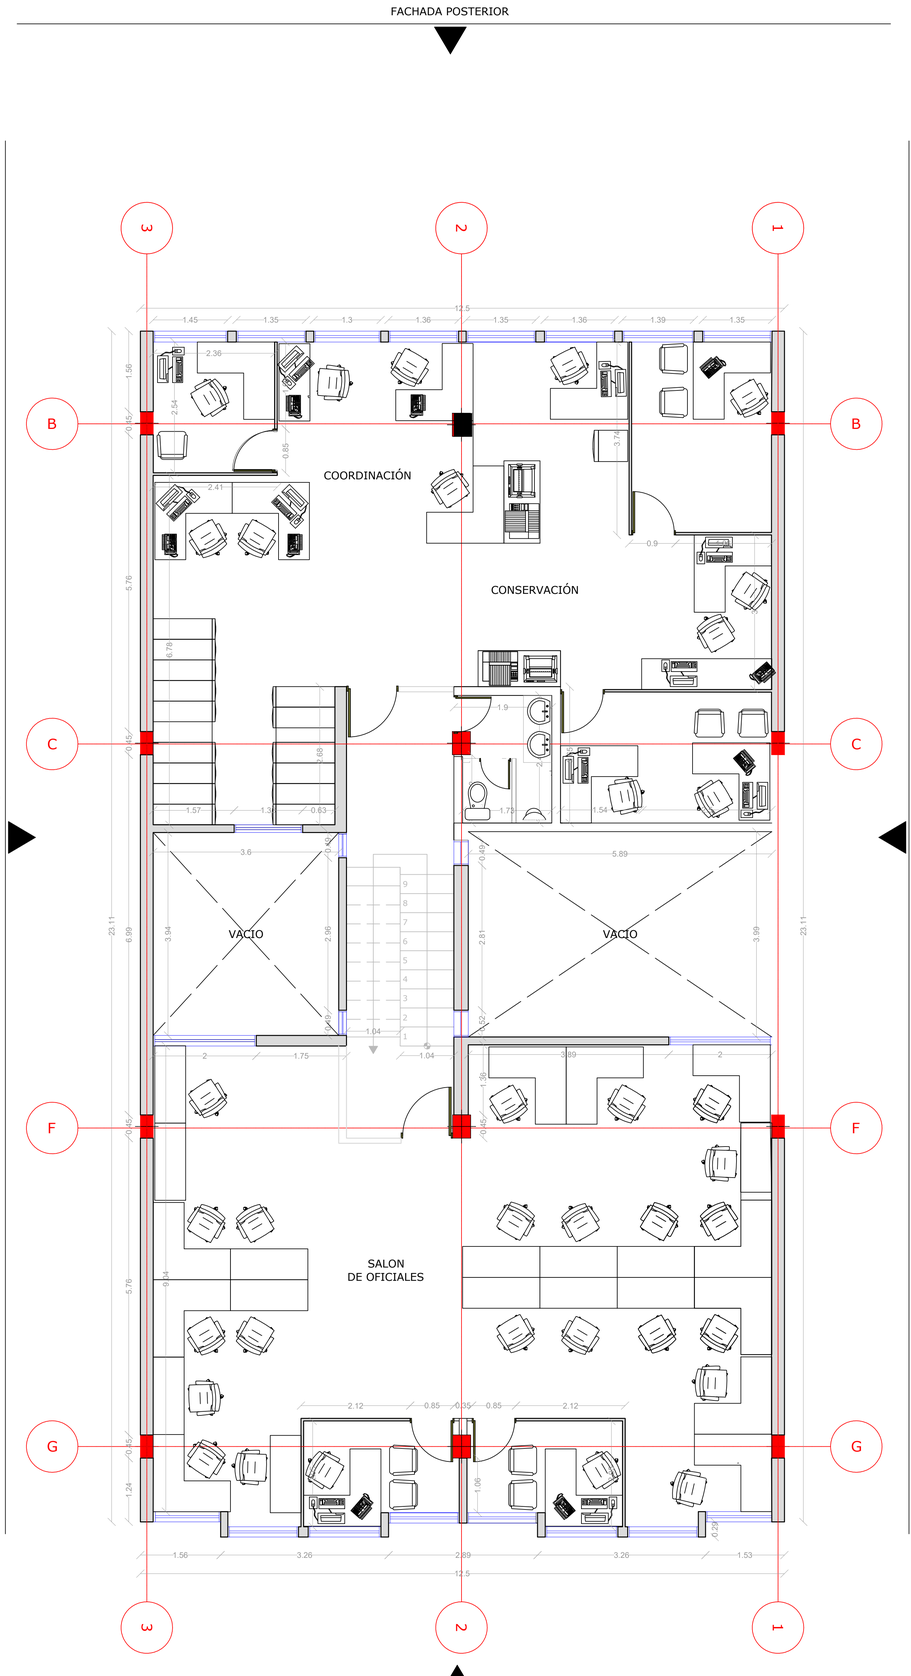

PLANTA ARQUITECTONICA
SEGUNDO PISO
ESC. 1:50

VERSION 1

PLANO No. 1 DE 3

EMPRESA.

JUAN CARLOS PAEZ
INGENIERO CIVIL

INSTITUTO GEOGRAFICO AGUSTÍN CODAZZI

LEVANTAMIENTO DE:

Sede de la Dirección Territorial Santander

Prestación de servicios para elaboración de levantamientos arquitectonicos en la sede de la Dirección Territorial Santander

Vo. Bo.

JORGE EDUARDO TORRES M.

DIBUJO.

ING. JUAN CARLOS PAEZ
M.P. 68202-78527 SDT

LEVANTO.

ING. CARLOS PAEZ
M.P. 68202-78527 SDT

NOTAS

1. TODAS LAS MEDIDAS INDICADAS ESTAN EN METROS.
2. EL LEVANTAMIENTO DE LAS INSTALACIONES FUE REALIZADO EN DICIEMBRE DEL 2023.

OBSERVACIONES.

CONTENIDO

1. PLANTA ARQUITECTONICA 1er PISO.
2. PLANTA ARQUITECTONICA 2dO PISO.

ARCHIVO

PLANTAS - CORTES - FACHADAS.dwg

FECHA.
ENERO 2024

ESCALA.
1:50

PLANO No.
1 DE 10