INFORME DE SUPERVISIÓN No. 02

LAPSO del 01 de enero 2024 al 02 de febrero 2024

CONTRATO/CONVENIO/ORDEN DE COMPRA/	:	0054-ARC-CBNL05-2023
CONTRATISTA	:	WRUSSY INGENIEROS S.A.S
OBJETO DEL CONTRATO	:	MANTENIMIENTO Y ADECUACIÓN DE RENCINTOS PARA LA RECREACIÓN Y BIENESTAR EN LAS UNIDADES DE LA FUERZA NAVAL DEL ORIENTE, UBICADAS EN PUERTO CARREÑO – VICHADA.
PLAZO DE EJECUCIÓN INICIAL	:	29 DE DICIEMBRE DE 2023
PRORROGA	:	29 DE MARZO DE 2024
VALOR	:	TRESCIENTOS VEINTE MILLONES SEISCIENTOS OCHENTA Y UN MIL NOVENCIENTOS SETENTA Y DOS PESOS CON CUARENTA Y TRES CENTAVOS ($ 320.681.972,43) M/cte., incluido el AIU y demás derogaciones que correspondan
DESCRIPCIÓN E IDONEIDAD DEL SUPERVISOR	:	Ingeniera civil, Esp. Gerencia Integral de Proyectos con 9 años de experiencia de ejercicio profesional en la Armada Nacional.
SUPERVISOR	:	Teniente de Navío Rivera Calderón Cindy Lorena

En el municipio de Puerto Carreño - Vichada, a los cinco (05) días del mes de febrero de dos mil veinte cuatro (2024), en calidad de Supervisor del Contrato No. 0054-ARC-CBNL05-2023 suscrito por la empresa WRUSSY INGENIEROS S.A.S, con NIT 901109885-1, representada legalmente por el señor WILVER FRANCINY RUSSY LADINO, identificado con cedula de ciudadanía No. 80.212.380 de Bogotá, y dando cumplimiento a las prescripciones de la Ley 80 de octubre 28 de 1993 [1] , artículos 4º, 5º, 11º, 12º , 26º, 50º, 51º, 52º, 53º [2] , 56º, Ley 1474 de 2011 [3] , entre otros los artículos 82º, 83º y 84º, la Resolución 6302 del 31 de julio de 2014 [4] , la Directiva 15 del 10 de marzo de 2015 [5] y la Resolución No. 4519 del 27 de mayo 2016 [6] , modificada por la Resolución No. 1417 del 08 de marzo de 2018, numeral 2.4 "*EJECUCIÓN*", en el presente informe deja constancia de los servicios contratados, por el contratista en el periodo descrito anteriormente, para lo cual se desagregan a continuación las obligaciones

[1] *Ley 80 de 1993, Por la cual se expide el Estatuto General de Contratación de la Administración Pública, artículos 4º "De los Derechos y Deberes de las Entidades Estatales", 5º "De los Derechos y Deberes de los Contratistas",11º "De la competencia para dirigir licitaciones o concursos y para celebrar contratos estatales", 12º "De la Delegación para Contratar", 26º "Del Principio de Responsabilidad", 50º "De la Responsabilidad de las Entidades Estatales", 51º "De la Responsabilidad de los Servidores Públicos", 52º "De la Responsabilidad de los Contratistas", 53º "De la Responsabilidad de los Consultores, Interventores y Asesores" 1 , 56º "De la Responsabilidad Penal de los Particulares que Intervienen en la Contratación Estatal".*

[2] *Modificado por el artículo 82 de la Ley 1474 de 2011, Por la cual se dictan normas orientadas a fortalecer los mecanismos de prevención, investigación y sanción de actos de corrupción y la efectividad del control de la gestión pública.*

[3] *Ley 1474 de 2011, Por la cual se dictan normas orientadas a fortalecer los mecanismos de prevención, investigación y sanción de actos de corrupción y la efectividad del control de la gestión pública, artículos 82º "Responsabilidad de los interventores",83º "Supervisión e interventoría contractual" y 84º "Facultades y deberes de los supervisores y los interventores".*

[4] *Resolución 6302 del 31 de julio de 2014, "Por la cual se Adopta el Manual de Contratación del Ministerio de defensa Nacional, y sus Unidades Ejecutoras.*

[5] *Directiva 15 del 10 de marzo de 2015, por medio de las que se imparten las Políticas de Contratación Sector Defensa.*

[6] *Resolución No. 4519 del 27 de mayo 2016, Por la cual se delegan unas funciones y competencias relacionadas con la contratación de bienes y servicios con destino al Ministerio de Defensa Nacional, a las Fuerzas Militares y la Policía Nacional y se dictan otras disposiciones, modificada por la Resolución No. 1417 del 08 de marzo de 2018.*

específicas establecidas en el contrato/convenio/orden de compra y se detallan las evidencias y soportes que corroboran la verificación del cumplimiento a satisfacción de lo propio:

1. **OBJETO DEL CONTRATO:** MANTENIMIENTO Y ADECUACIÓN DE RENCINTOS PARA LA RECREACIÓN Y BIENESTAR EN LAS UNIDADES DE LA FUERZA NAVAL DEL ORIENTE, UBICADAS EN PUERTO CARREÑO – VICHADA.

2. **CONTRATOS MODIFICATORIOS, ADICIONES, REDUCCIONES, PRORROGAS, SUSPENSIONES, REANUDACIONES, APALANCAMIENTO, RESERVA PRESUPUESTAL Y DEMAS.**

Indique el tipo de actuación (modificación, adición, reducción, prorroga, suspensión, reanudación, apalancamiento, reserva presupuestal y demás) y numero del documento.	FECHA	OBJETO	MODIFICACIÓN ANEXO TÉCNICO-ECONÓMICO (Cuando aplique).	VALOR ADICIÓN (Cuando aplique)
PRORROGA	29/12/2023	MODIFICATORIO No. 1 AL CONTRATO No. 0054-ARC-CBNL05-2023, SUSCRITA ENTRE LA BASE NAVAL ARC "ORINOQUÍA" Y WRUSSY INGENIEROS S.A.S CON NIT 901109885-1	N/A	N/A

3. **VALOR DEL CONTRATO:**
TRESCIENTOS VEINTE MILLONES SEISCIENTOS OCHENTA Y UN MIL NOVENCIENTOS SETENTA Y DOS PESOS CON CUARENTA Y TRES CENTAVOS ($ 320.681.972,43) M/cte., incluido el AIU y demás derogaciones que correspondan.

VALOR DEL CONTRATO	VALOR UNITARIO (Indicar tipo de moneda)	VALOR UNITARIO INCLUIDO IVA (Indicar tipo de moneda)	VALOR PAGO ANTICIPADO O ANTICIPO (SI APLICA)	VALOR GASTOS DE NACIONALIZACIÓN (Si aplica, de lo contrario obviar) (Indicar tipo de moneda)	VALOR TOTAL (Indicar tipo de moneda)
$ 320.681.972,43	$ 320.681.972,43	N/A	N/A	N/A	$ 320.681.972,43

ÍTEM	DESCRIPCIÓN	VR PARCIAL CON IVA	
I	MANTENIMIENTO BAR IM - BFLIM51 CANTON MILITAR JABALI ROJO -PUERTO CARREÑO - VICHADA		
1	PRELIMINARES	$	11.242.740,00
2	MAMPOSTERIA Y ESTRUCTURA	$	1.202.495,00
3	CUBIERTA Y CIELO RASO	$	31.682.787,00
4	ACABADO DE MUROS	$	23.731.379,00
5	CARPINTERIA METALICA Y DE MADERA	$	11.908.242,00
6	APARATOS SANITARIOS	$	1.489.943,00
7	ELECTRICOS	$	918.664,00
	SUB TOTAL	**$**	**82.176.250,00**
II	PERGOLA TERRAZA BAR DE IM BFLIM51 - PUERTO CARREÑO - VICHADA		
1	PRELIMINARES	$	2.741.747,00
2	EXCAVACIONES	$	33.846,50
3	CIMENTACION	$	3.095.669,00
4	CUBIERTA Y CIELO RASO	$	17.873.291,00
5	CARPINTERIA METALICA Y DE MADERA	$	3.371.329,00
	SUB TOTAL	**$**	**27.115.882,50**

	TOTAL BAR IMP	**$ 109.292.132,50**
III	MANTENIMIENTO CAMASUB - CANTON MILITAR JABALI ROJO -PUERTO CARREÑO - VICHADA	
1	PRELIMINARES	$ 5.680.213,00
2	MAMPOSTERIA Y ESTRUCTURA	$ 5.319.556,00
3	CUBIERTA Y CIELO RASO	$ 38.342.379,00
4	ACABADO DE MUROS	$ 22.557.759,00
5	ACABADO DE PISOS	$ 13.089.725,00
6	CARPINTERIA METALICA Y DE MADERA	$ 3.563.363,00
7	ELECTRICOS	$ 7.647.407,00
	SUB TOTAL	**$ 96.200.402,00**
IV	REMODELACION CAMARETA COMPAÑÍA DE SEGURIDAD BNL05-PUERTO CARREÑO - VICHADA	
1	PRELIMINARES	$ 3.700.296,00
2	EXCAVACIONES	$ 278.224,00
3	CIMENTACION	$ 9.408.874,00
4	MAMPOSTERIA Y ESTRUCTURA	$ 24.781.038,00
5	CUBIERTA Y CIELO RASO	$ 21.788.253,00
6	ACABADO DE MUROS	$ 6.336.415,00
7	ACABADO DE PISOS	$ 15.807.254,00
8	CARPINTERIA METALICA Y DE MADERA	$ 17.144.226,00
9	REDES HIDRO SANITARIAS	$ 1.658.724,00
10	APARATOS SANITARIOS	$ 616.642,00
11	ELECTRICOS	$ 13.671.620,00
	SUB TOTAL	**$ 115.191.566,00**
	VALOR TOTAL	**$ 320.681.972,43**

4. GARANTIAS

GARANTÍA ÚNICA DE CUMPLIMIENTO: **COMPAÑÍA ASEGURADORA:** **FECHA DE APROBACIÓN:**	**No. 1-44-101211768 DE FECHA 29 de diciembre del 2023** **SEGUROS DEL ESTADO** **04/01/2024**
GARANTÍA ÚNICA DE RESPONSABILIDAD CIVIL: **COMPAÑÍA ASEGURADORA:** **FECHA DE APROBACIÓN:**	**No. 11-40-101057036 DE FECHA 29 de diciembre del 2023** **SEGUROS DEL ESTADO** **04/01/2024**

AMPAROS (Según aplique contractualmente)	**APLICA**	**NO APLICA**	**INDIQUE FECHA DEL DOCUMENTO DE APROBACIÓN DE LA PÓLIZA POR EL DELEGATARIO**		**CUANDO HAYAN MODIFICACIONES AL CONTRATO, INDIQUE FECHA DEL DOCUMENTO DE APROBACIÓN DE LA MODIFICACIÓN DE LA PÓLIZA POR EL DELEGATARIO.**
			VIGENCIA DESDE	VIGENCIA HASTA	
CUMPLIMIENTO DE OBLIGACIONES DEL CONTRATO	X		14/11/2023	29/03/2025	04/01/2024
CALIDAD DEL SERVICIO	X		14/11/2023	29/03/2025	
PAGO DE SALARIOS PRESTACIONES SOCIALES E INDEMNIZACIONES LABORALES	X		14/11/2023	29/03/2027	
ESTABILIDAD Y CALIDAD DE LA OBRA	X		14/11/2023	29/03/2029	
RESPONSABILIDAD CIVIL EXTRACONTRACTUAL	**200SMLMV**		14/11/2023	29/03/2024	

5. CUMPLIMIENTO FORMA DE PAGO PACTADO CONTRACTUALMENTE.

CONTRATADO			PAGADO						
TIPO DE PAGO (Anticipado/anticipo, parcial/total, vigencias futuras, reserva presupuestal)	VIGENCIA	VALOR (Indicar tipo de moneda)	OBLIGACIÓN		ORDEN DE PAGO		VALOR TOTAL (Indicar tipo de moneda)	VALOR PENDIENTE POR CANCELAR	% EJECUCION CONTRACTUAL FINANCIERO
			No.	FECHA	No.	FECHA			
1ER PAGO PARCIAL	2023	$ 3.700.296,59	3024	10/01/24	3830724	15/01/24	$3.700.296,59	$ 316.983.802,38	1,15%

INCUMPLIMIENTO POR PARTE DEL CONTRATISTA	DESCRIPCIÓN
N/A	N/A

CESIONES DEL CONTRATO	DESCRIPCIÓN
N/A	N/A

6. RESUMEN DE DOCUMENTOS PRESUPUESTALES:

(Si celebraron adiciones detallar en cuadro separado los datos requeridos)

CONCEPTO (Contrato convenio/orden de compra o adicion)	VIGENCIA PRESUPUESTAL	CERTIFICADO DE DISPONIBILIDAD PRESUPUESTAL			VIGENCIAS FUTURAS (Si aplica)		CERTIFICADO DE REGISTRO PRESUPUESTAL		
		No. Y FECHA	VALOR CDP	VALOR GASTOS NACIONALIZACIÓN (Si aplica, de lo contrario obviar)	AUTORIZACION MIN HACIENDA (indicar soporte, No. valor y fecha)	AUTORIZACION DEPLAN (Indicar soporte, No. Valor y fecha)	No. Y FECHA	VALOR CRP	VALOR GASTOS NACIONALIZACIÓN (Si aplica, de lo contrario obviar)
CONTRATO	2023 -2024	8423 2023/08/22	$ 333.350.000	N/A	Oficio con radicado No de: de 20XX	Oficio No MDN-COGFM-	35623 2023/11/21	$ 320.681.972,43	N/A

REDUCCIONES A LOS REGISTROS O VALOR FINALMENTE EJECUTADO			
DOCUMENTO SOPORTE	No. Y FECHA	VALOR	OBSERVACIONES / JUSTIFICACION
N/A	N/A	N/A	N/A

7. RECEPCION DE BIENES ENTREGADOS/OBRAS EJECUTADAS/ SERVICIOS PRESTADOS A SATISFACCION (EJECUTADOS):

(Si en fase precontractual se ponderaron bienes/obras/servicios ofertados, deben entregarse y detallarse en cuadro separado)

ITEM	VIGENCIA PRESUPUESTAL	CONCEPTO (Bienes/obras/servicios)	VALOR (Indicar tipo de moneda)	FACTURAS		ACTA DE RECEPCIÓN (parcial/total/final)		ENTRADA DE ALMACÉN	
				Nº y FECHA	VALOR	Nº y FECHA	VALOR	Nº y FECHA	VALOR
1	2023	MANTENIMIENTO	$ 3.700.296,59	WRU165 26/12/23	$ 3.700.296,59	01 26/12/23	$ 3.700.296,59	5003293490 28/12/2023	$ 3.525.490,99
								5003293491 28/12/2023	$174.805,60

8. PRUEBA DE RECEPCION A SATISFACCION DE LOS BIENES/OBRAS/SERVICIOS:

- Verificación de calidad de materiales acuerdo especificaciones técnicas contractuales y fichas técnicas de los materiales de construcción empleados en cada componente.

9. PORCENTAJE AVANCE DE EJECUCION:

(En éste aparte el supervisor deberá discriminar el avance de ejecución detalladamente (actividades y exponer las observaciones relevantes tendientes a obtener la oportuna e idónea ejecución de lo contratado)

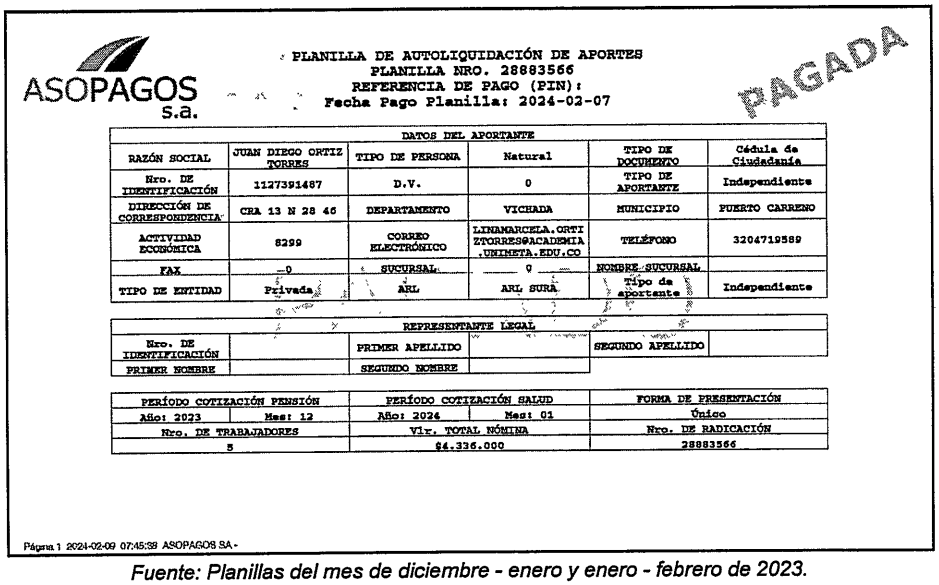
ITEM	CUMPLIMIENTO ENTREGAS PACTADAS DENTRO DEL CONTRATO/CONVENIO/ORDEN DE COMPRA (Parcial, Total)	% PROGRAMADO	% EJECUTADO	AVANCE LOGRADO CUANTIFICACION /SATISFACION DE LO REALMENTE EJECUTADO (Indicar tipo de moneda
1	MANTENIMIENTO BAR IM - BFLIM51 CANTON MILITAR JABALI ROJO -PUERTO CARREÑO - VICHADA	50,10%	47,82%	$ 39.296.682,75
2	PERGOLA TERRAZA BAR DE IM BFLIM51 - PUERTO CARREÑO - VICHADA	0%	21,65%	$ 5.870.588,56
3	MANTENIMIENTO CAMASUB - CANTON MILITAR JABALI ROJO -PUERTO CARREÑO - VICHADA	32.40%	10,17%	$ 9.783.580,88
4	REMODELACION CAMARETA COMPAÑIA DE SEGURIDAD BNL05-PUERTO CARREÑO – VICHADA.	37,60%	12,46	$ 14.352.869,12
	AVANCE CONTRATO	29,78%	21,61%	$ 69.299.374,24

10. INFORMACIÓN, NOVEDADES O SITUACIONES ANORMALES PRESENTADAS DURANTE EL DESARROLLO DEL CONTRATO/CONVENIO/ORDEN DE COMPRA QUE INCIDEN EN EL CUMPLIMIENTO IDONEO Y OPORTUNO DEL OBJETO CONTRACTUAL:

Ninguna.

11. CUMPLIMIENTO DE OBLIGACIONES DEL CONTRATISTA RELACIONADAS CON EL PAGO DE SEGURIDAD SOCIAL INTEGRAL Y APORTES PARAFISCALES (Artículos 23º de la Ley 1150 de 2007, 50º de la Ley 789 de 2002, 202º y 204º de la Ley 100 de 1993, 1° de la Ley 89 de 1988, 7° de la Ley 21 de 1982 y 2° y 3° de la Ley 27 de 1974, articulo 99 del Decreto 2106 de 2019 y demás normas concordantes).

Se verificó el cumplimiento de las obligaciones de la Empresa Contratista WRUSSY INGENIEROS S.A.S NIT 901109885-1 CONTRATO No. 0054-ARC-CBNL05-2023 cuyo objeto es MANTENIMIENTO Y ADECUACIÓN DE RENCINTOS PARA LA RECREACIÓN Y BIENESTAR EN LAS UNIDADES DE LA FUERZA NAVAL DEL ORIENTE, UBICADAS EN PUERTO CARREÑO – VICHADA, constatando en línea acuerdo obra en pantallazo/certificado adjunto, en los registros en la base de datos del Ministerio de Salud y Protección Social, tal como lo ordena el articulo 99 "*Prohibición de la exigencia de carné o certificado de afiliación al Sistema General de Seguridad Social en Salud.*", del Decreto 2106 del 22 de noviembre de 2019.



ASOPAGOS S.a.

PLANILLA DE AUTOLIQUIDACIÓN DE APORTES
PLANILLA NRO. 28883566
REFERENCIA DE PAGO (PIN):
Fecha Pago Planilla: 2024-02-07

PAGADA

DATOS DEL APORTANTE					
RAZÓN SOCIAL	JUAN DIEGO ORTIZ TORRES	TIPO DE PERSONA	Natural	TIPO DE DOCUMENTO	Cédula de Ciudadanía
Nro. DE IDENTIFICACIÓN	1127391487	D.V.	0	TIPO DE APORTANTE	Independiente
DIRECCIÓN DE CORRESPONDENCIA	CRA 13 N 28 46	DEPARTAMENTO	VICHADA	MUNICIPIO	PUERTO CARRENO
ACTIVIDAD ECONÓMICA	8299	CORREO ELECTRÓNICO	LINAMARCELA.ORTIZTORRES@ACADEMIA.UNIMETA.EDU.CO	TELÉFONO	3204719589
FAX	0	SUCURSAL	0	NOMBRE SUCURSAL	
TIPO DE ENTIDAD	Privada	ARL	ARL SURA	Tipo de aportante	Independiente

REPRESENTANTE LEGAL					
Nro. DE IDENTIFICACIÓN		PRIMER APELLIDO		SEGUNDO APELLIDO	
PRIMER NOMBRE		SEGUNDO NOMBRE			

PERÍODO COTIZACIÓN PENSIÓN		PERÍODO COTIZACIÓN SALUD		FORMA DE PRESENTACIÓN
Año: 2023	Mes: 12	Año: 2024	Mes: 01	Único
Nro. DE TRABAJADORES		VIr. TOTAL NÓMINA		Nro. DE RADICACIÓN
5		$4.336.000		28883566

Página 1 2024-02-09 07:45:38 ASOPAGOS SA.-

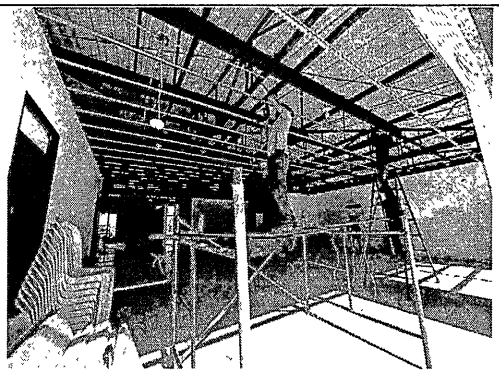
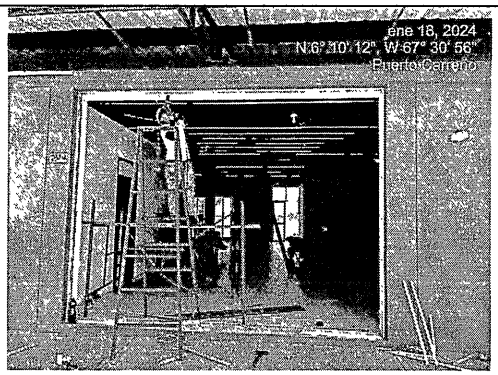
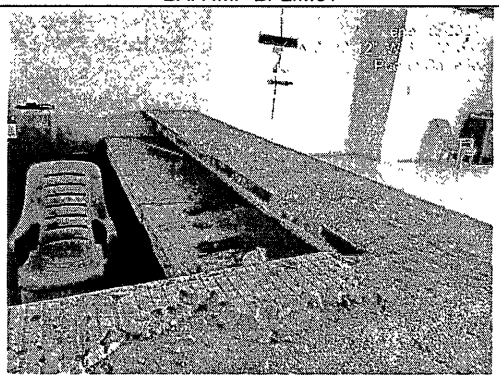
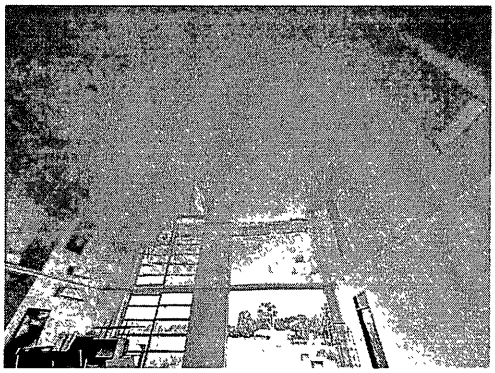
Fuente: Planillas del mes de diciembre - enero y enero - febrero de 2023.




12. ACTIVIDADES DE TRATAMIENTO Y MONITOREO A LA MATRIZ DE RIESGO DEL CONTRATO/CONVENIO/ORDEN DE COMPRA.





Se ha realizado el monitoreo por parte de la Supervisión, de acuerdo con el tratamiento y control de los riesgos establecido en la matriz de los estudios previos del proceso de selección que soporta y hace parte contentiva del contrato/convenio/orden de compra, evidenciándose que materialización de los mismos.

Lo anterior se verifica a través del informe mensual de actividades del contratista de acuerdo con las obligaciones específicas pactadas, las cuales han tenido (satisfactorio) cumplimiento a la fecha.

13. REGISTRO FOTOGRÁFICO (RECEPCIÓN DE BIENES, OBRAS Y SERVICIOS A SATISFACCIÓN).

REGISTRO FOTOGRAFICO MES DE ENERO	
	
Desmonte de cielo raso existente *BAR IMP BFLIM51*	*Instalación de estructura metálica de soporte cielo raso* *BAR IMP BFLIM51*
	
Desmonte de enchape de mesón *BAR IMP BFLIM51*	*Instalación de cielo raso en láminas PVC* *BAR IMP BFLIM51*

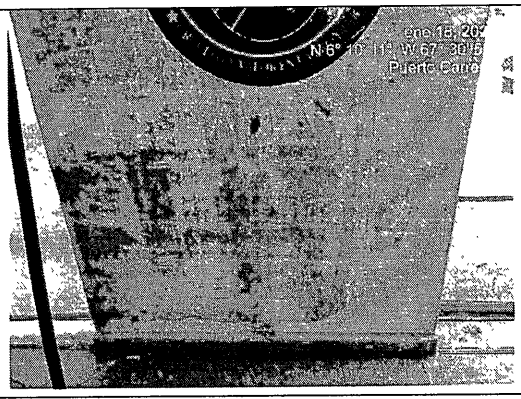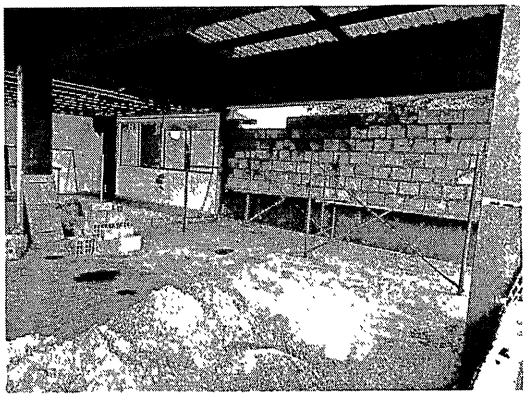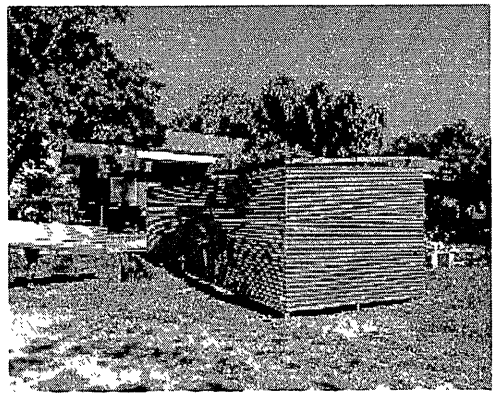	
Retiro de pintura sobre muros interiores BAR IMP BFLIM51.	*Exploración y activación de puntos hidrosanitarios Baño mujeres BAR IMP BFLIM51 .*
	
Demolición enchape de piso terraza CAMASUB BNL05	*Demolición muros interiores comedor CAMASUB BNL05*
	
Levante de muros perimetrales comedor ampliación CAMASUB BNL05	*Construcción de campamento provisional para almacenamiento de materiales y herramientas*

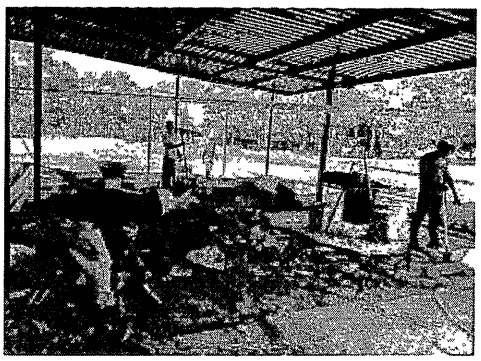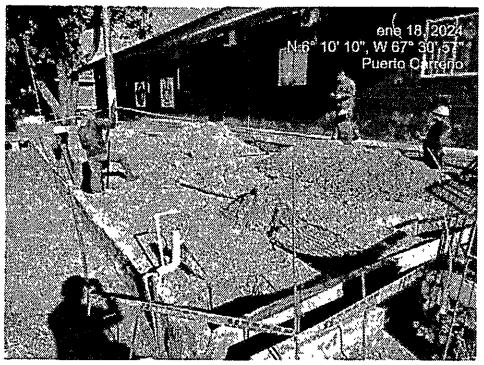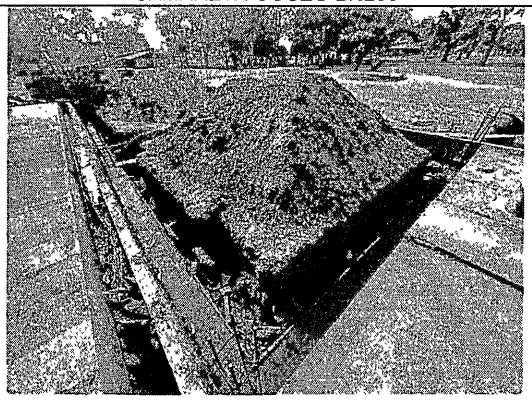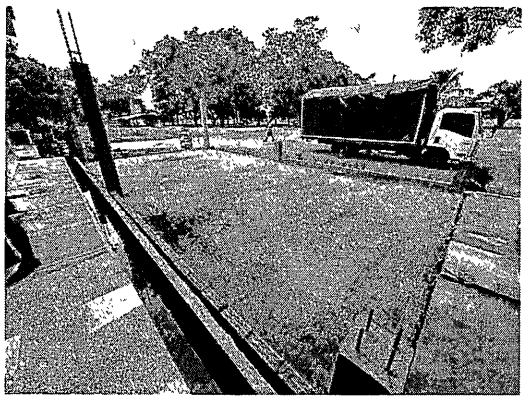	
Demolición de estructuras en mampostería y desmonte cubierta CAMARETA COSEG BNL05	*Excavaciones elementos cimentación CAMARETA COSEG BNL05*
	
Construcción vigas de cimentación y columnas CAMARETA COSEG BNL05	*Relleno y compactación sobre cimiento y superficie para losa CAMARETA COSEG BNL05*

14. REPORTE FINAL:

COMUNICADOS SUPERVISIÓN

- La supervisión solicito al contratista por segunda vez la respuesta de requerimientos técnicos del contrato 054-ARC-CBNL05-2023. Mediante oficio No. 20240023600033801 / MDN-COGFM-COARC-SECAR- JEMAF-JOLAN-COLNA-CBNL05-JOAIRQ- 29.25. de fecha 26 de enero de 2024.

ACTA REUNIÓN

- Se realizó comité técnico de obra No. 1 en el cual se recibió reporte del avance de obras ejecutadas vs obras programadas, se describió actividades desarrolladas y se expuso requerimientos técnicos por parte del contratista para subsanar con por parte de la supervisión. Mediante acta No. 1 de fecha 12 de enero de 2024.

- Se realizó comité técnico de obra No. 2 en el cual se recibió reporte del avance de obras ejecutadas vs obras programadas, se describió actividades desarrolladas, se realizó aclaración

requerimientos técnicos por parte de la supervisión y se activó el tercer componente CAMASUB. Mediante acta No. 2 de fecha 19 de enero de 2024.

- Se realizó visita de campo a las locaciones del BAR IMP BFLIM51 presidida por parte del ordenador de gasto CBNL05 acompañado de asesores (Jefe de Administración, jefe de adquisiciones y Supervisión) y el usuario sr CBFLIM51, en la cual fue socializada el análisis técnico económico de las 04 propuestas requeridas por el usuario concluyendo la definición de las mismas en mutuo acuerdo por las partes interesadas. Mediante acta No. 2A de fecha 19 de enero de 2024.

- Se realizó comité técnico de obra No. 3 en el cual se recibió reporte del avance de obras ejecutadas vs obras programadas, se describió actividades desarrolladas y se expuso requerimientos técnicos por parte de la supervisión. Mediante acta No. 3 de fecha 26 de enero de 2024.

- Se realizó comité técnico de obra No. 4 en el cual se recibió reporte del avance de obras ejecutadas vs obras programadas y se expuso requerimientos técnicos escases de materiales en obra e imperiosa necesidad de presencia de los técnicos electricista y soldador por parte de la supervisión. Mediante acta No. 4 de fecha 02 de febrero de 2024.

Se ha cumplido en su totalidad con el objeto y alcance del contrato en un: 21.61%

Atentamente,

Firma

TNAICI Rivera Calderón Cindy Lorena
C.C. 1.030.590.388 de Bogotá
Base Naval No. 05 ARC "Orinoquía"3108117310
cindy.rivera@armada.mil.co

ASOPAGOS s.a.

PLANILLA DE AUTOLIQUIDACIÓN DE APORTES
PLANILLA NRO. 28883566
REFERENCIA DE PAGO (PIN):
Fecha Pago Planilla: 2024-02-07

PAGOS S.A.

PAGADA

DATOS DEL APORTANTE					
RAZÓN SOCIAL	JUAN DIEGO ORTIZ TORRES	TIPO DE PERSONA	Natural	TIPO DE DOCUMENTO	Cédula de Ciudadanía
Nro. DE IDENTIFICACIÓN	1127391487	D.V.	0	TIPO DE APORTANTE	Independiente
DIRECCIÓN DE CORRESPONDENCIA	CRA 13 N 28 46	DEPARTAMENTO	VICHADA	MUNICIPIO	PUERTO CARRENO
ACTIVIDAD ECONÓMICA	8299	CORREO ELECTRÓNICO	LINAMARCELA.ORTIZTORRES@ACADEMIA.UNIMETA.EDU.CO	TELÉFONO	3204719589
FAX	0	SUCURSAL	0	NOMBRE SUCURSAL	
TIPO DE ENTIDAD	Privada	ARL	ARL SURA	Tipo de aportante	Independiente

REPRESENTANTE LEGAL					
Nro. DE IDENTIFICACIÓN		PRIMER APELLIDO		SEGUNDO APELLIDO	
PRIMER NOMBRE		SEGUNDO NOMBRE			

PERÍODO COTIZACIÓN PENSIÓN		PERÍODO COTIZACIÓN SALUD		FORMA DE PRESENTACIÓN
Año: 2023	Mes: 12	Año: 2024	Mes: 01	Único
Nro. DE TRABAJADORES		Vlr. TOTAL NÓMINA		Nro. DE RADICACIÓN
5		$4.336.000		28883566

IDENTIFICACIÓN DEL AFILIADO										Salario
Identificación	Tipo Vinculación	Subtipo Cot	Ext no obl	Colombiano ext	Dpto	Mun	Actividad Eco	Tipo de Salario	Nombres	Salario Básico
CC-18264072	01	No	No	No	99	1	5163001	Fijo	ARREPICHE YAGUIDUA ROBINSON	$1.160.000
CC-1007097858	01	No	No	No	99	1	5163001	Fijo	CARIVAN JIMENEZ FREDY	$1.300.000
CC-1127393772	01	No	No	No	99	1	5163001	Fijo	CATIMAY GUACABARE EUGENIO EDILBERTO	$1.300.000
CC-1127391734	01	No	No	No	99	1	5163001	Fijo	CATIMAY GUACABARE JAIR ALBERTO	$1.300.000
CC-2000007169	01	No	No	No	99	1	5163001	Fijo	GONZALEZ ARANA JOSE DOMINGO	$1.300.000

NOVEDADES																														
Identificación	ING	Fecha Ing	RET	Fecha Ret	TDE	TAE	TDP	TAP	VSP	Fecha Nov Vsp	VTE	VST	SLN	Fecha Sln Inicio	Fecha Sln Fin	IGE	Fecha Ige Inicio	Fecha Ige Fin	LMA	Fecha Lma Inicio	Fecha Lma Fin	VAC	Fecha Vac Inicio	Fecha Vac Fin	AVP	VCT	Fecha Vct Inicio	Fecha Vct Fin	IRL	Fecha Irp Inicio	Fec Ir Fi
CC - 18264072	X	2023-12-13																										0		
CC - 1007097858	X	2023-12-13																										0		
CC - 1127393772	X	2023-12-13																										0		
CC - 1127391734																												0		
CC - 2000007169	X	2023-12-13																										0		

SISTEMA GENERAL DE PENSIONES											
Identificación	AFP	Dias Cotizados	IBC pensión	Tarifa	Cot Obl	Cot Vol Afil	Cot Vol Aport	Total Cot	Fondo Sol	Fondo Subsistencia	Vlr no r
CC - 18264072	PROTECCION	18	$696.000	0.1600000	$111.400	$0	$0	$111.400	$0	$0	$0
CC - 1007097858	PORVENIR	18	$780.000	0.1600000	$124.800	$0	$0	$124.800	$0	$0	$0
CC - 1127393772	PROTECCION	18	$780.000	0.1600000	$124.800	$0	$0	$124.800	$0	$0	$0
CC - 1127391734	PORVENIR	30	$1.300.000	0.1600000	$208.000	$0	$0	$208.000	$0	$0	$0
CC - 2000007169	PORVENIR	18	$780.000	0.1600000	$124.800	$0	$0	$124.800	$0	$0	$0

SISTEMA GENERAL DE SALUD											SISTEMA GENERAL DE RIESGOS PROFESIONALES				
Identificación	EPS	Dias Cot	IBC salud	Tarifa	Cot Obl	UPC Adic	Núm Aut EG	Valor EG	Núm Aut Lic	Valor Lic	Dias Cot	IBC Riesgos	Cód CT	Tarifa	Cot Ob
CC - 18264072	NUEVA E.P.S. S.A.	18	$696.000	0.0400000	$27.900	$0	0	$0	0	$0	18	$696.000	1	0.0696000	$48.5
CC - 1007097858	NUEVA E.P.S. S.A. MOV	18	$780.000	0.0400000	$31.200	$0	0	$0	0	$0	18	$780.000	1	0.0696000	$54.3

SISTEMA GENERAL DE SALUD											SISTEMA GENERAL DE RIESGOS PROFESIONALES				
Identificación	EPS	Dias Cot	IBC salud	Tarifa	Cot Obl	UPC Adic	Núm Aut EG	Valor EG	Núm Aut Lic	Valor Lic	Dias Cot	IBC Riesgos	Cód CT	Tarifa	Cot Obl
CC - 1127393772	NUEVA E.P.S. S.A. MOV	18	$780.000	0.0400000	$31.200	$0	0	$0	0	$0	18	$780.000	1	0.0696000	$54.300
CC - 1127391734	NUEVA E.P.S. S.A. MOV	30	$1.300.000	0.0400000	$52.000	$0	0	$0	0	$0	30	$1.300.000	86000362 8	0.0243600	$31.700
CC - 2000007169	NUEVA E.P.S. S.A.	18	$780.000	0.0400000	$31.200	$0	0	$0	0	$0	18	$780.000	1	0.0696000	$54.300

APORTES PARAFISCALES													
Identificación	CCF	Días Cota CCF	IBC Cajas	Tarifa CCF	Aporte CCF	Tarifa SENA	Aporte SENA	Tarifa ICBF	Aporte ICBF	Tarifa ESAP	Aporte ESAP	Tarifa Min Edu	Aporte Min Edu
CC-18264072	COMCAJA	18	$696.000	0.0400000	$27.900	0.0000000	$0	0.0000000	$0	0.0000000	$0	0.0000000	$0
CC-1007097858	COMCAJA	18	$780.000	0.0400000	$31.200	0.0000000	$0	0.0000000	$0	0.0000000	$0	0.0000000	$0
CC-1127393772	COMCAJA	18	$780.000	0.0400000	$31.200	0.0000000	$0	0.0000000	$0	0.0000000	$0	0.0000000	$0
CC-1127391734	COMCAJA	30	$1.300.000	0.0400000	$52.000	0.0000000	$0	0.0000000	$0	0.0000000	$0	0.0000000	$0
CC-2000007169	COMCAJA	18	$780.000	0.0400000	$31.200	0.0000000	$0	0.0000000	$0	0.0000000	$0	0.0000000	$0

TOTALES PARA EL PERÍODO 2023 - 12											
TOTAL APORTES DEL PERÍODO A PENSIÓN POR ADMINISTRADORA											
ADMINISTRADORA	NÚM AFIL	VLR TOTAL COT OBL	VLR COTIZACIÓN VOL AFIL	VLR COTIZACIÓN VOL APOR	VLR APORTE FONDO PENSIÓN SOL	VLR APORTE FONDO PENSIÓN SUBS	DÍAS MORA	VLR INTERESES	VLR INTERESES FONDO DE SOLIDARIDAD	VLR INTERESES FONDO DE SUBSISTENCIA	TOTAL PAGAR
PORVENIR	3	$457.600	$0	$0	$0	$0	16	$6.600	$0	$0	$464.200
PROTECCION	2	$236.200	$0	$0	$0	$0	16	$3.500	$0	$0	$239.700

TOTAL APORTES DEL PERÍODO A SALUD POR ADMINISTRADORA																				
ADMINISTRADORA	NÚM AFIL	VLR TOTAL COT OBL	VLR UPC	AUT. IGE	VLR IGE	AUT. DESC LMA	VLR LMA	VLR NETO APORTES DE COT	DÍAS MORA	VLR INTERESES COT OBL	VLR INTERESES UPC	SUBTOTAL APORTES COT	SUBTOTAL APORTES	RADICACIÓN AUTOLIQ INICIAL	SALDO FAVOR PERÍODO ANTERIOR COT OBL	SALDO FAVOR PERÍODO ANTERIOR UPC	TOTAL PAGAR COT OBL	TOTAL PAGAR UPC	FONDO DE SOL SALUD	TOT PAG
NUEVA E.P.S. S.A. MOV	3	$114.400	$0	0	$0	0	$0	$114.400	16	$1.700	$0	$116.100	$0	0	$0	$0	$116.100	$0	$0	$116 00
NUEVA E.P.S. S.A.	2	$59.100	$0	0	$0	0	$0	$59.100	16	$900	$0	$60.000	$0	0	$0	$0	$60.000	$0	$0	$60. 0

TOTAL APORTES DEL PERÍODO A RIESGOS PROFESIONALES POR ADMINISTRADORA													
ADMINISTRADORA	NÚM AFIL	VLR TOTAL COT OBL	NÚM AUT PAGO INCAPACIDADES	VLR INCAPACIDADES	VLR APORTES PAGADOS A OTROS RIESGOS	VLR NETO APORTES COTIZACIÓN	DÍAS MORA	INT MORA COT OBL	SUBTOTAL APORTES COT	NÚM RAD AUTOLIQUIDACIÓN INICIAL	SALDO A FAVOR PERÍODO ANTERIOR	FONDO SOL RIESGOS PROFESIONALES	TOTAL PAGAR
ARL SURA	5	$243.100	0	$0	$0	$243.100	16	$3.600	$246.700	0	$0	$2.467	$246.70

TOTAL APORTES PARAFISCALES					
NOMBRE ENTIDAD	NÚM DE AFIL	VLR TOTAL APORTES	DÍAS MORA	INTERESES MORA	TOTAL A PAGAR
COMCAJA	5	$173.500	16	$2.600	$176.100
SENA	0	$0	16	$0	$0
ICBF	0	$0	16	$0	$0
ESAP	0	$0	16	$0	$0
MinEdu	0	$0	16	$0	$0

TOTAL A PAGAR		
CONCEPTO	TOTAL ENTIDADES	VALOR
SALUD	2	$176.100
PENSIONES	2	$703.900
RIESGOS PROFESIONALES	1	$246.700
CAJAS DE COMPENSACIÓN	1	$176.100
SENA	1	$0
ICBF	1	$0
ESAP	1	$0
MINISTERIO DE EDUCACIÓN	1	$0

TOTAL A PAGAR		
CONCEPTO	TOTAL ENTIDADES	VALOR
GRAN TOTAL	1	$1.302.800

COLOMBIA POTENCIA DE LA VIDA

ARMADA DE COLOMBIA

#ElAzulQueNosUne

No. 20240023600033801 / MDN-COGFM-COARC-SECAR- JEMAF-JOLAN-COLNA-CBNL05-JOAIRQ-29.25

Puerto Carreño. 26-01-2024

Señor
WILVER FRANCINY RUSSY LADINO
Representante Legal WRUSSY INGNERIOS S.A.S
Calle 8F 79-94
Bogotá D, C.

Asunto: Reitero solicitud respuesta requerimientos técnicos contrato 054-ARC-CBNL05-2023

Con toda atención me dirijo al señor representante legal de la firma WRUSSY INGNERIOS S.A.S, con el propósito de reiterar la solicitud de los requerimientos técnicos expuestos desde el comité de obra No. 02 del pasado 19 de enero de 2024 registrados en el acta de reunión No. 02. Los cuales, fueron requeridos por segunda vez y registrados en acta de reunión No. 03 del comité de obra No. 03 de fecha 26 de enero de 2024.

Dichos requerimientos obedecen a la definición de la situación de mayores cantidades detectadas en el ítem 3.01 correspondientes al suministro e instalación de cielo raso PVC del componente del BAR IMP BFLIM51, el cual se solicitó análisis técnico-económico para concluir viabilidad y completar el área faltante.

Así mismo, se solicitó la cotización del ítem no previsto el cual consiste en el mantenimiento a todo costo de las puertas ventanas de aluminio ubicadas en la fachada frontal de la edificación del BAR IMP, con el objetivo de conocer el precio e incluir el NP en el balance de obra de mencionado contrato.

Cabe resaltar, que dicha información es fundamental para realizar los trámites administrativos pertinentes del contrato de manera oportuna. Toda vez, acuerdo avance de obra ejecutada en lo transcurrido del mes de enero de 2024 es procedente realizar segundo trámite de pago parcial.

Atentamente,

Teniente de Navío RIVERA CALDERÓN CINDY LORENA
Supervisora contrato No. 054-ARC-CBNL05-2023

Anexo: Acta de reunión No. 02, Comité de obra No.02, de fecha 19/01/2024, 02 folios
Acta de reunión No. 03, Comité de obra No.03, de fecha 26/01/2024, 02 folios

Copia: CFLADM Héctor Gaitán –CBNL05
CCAICI Glenn Meza – Gerente de Proyecto
CCLADM Maria Silva –JDEADM BNL05

"Protegemos el Azul de la Bandera"
Línea Anticorrupción Armada Nacional 01 8000 11 69 69 – 24 horas
Km 8 Vía las granjas Jabalí Rojo Puerto Carreño, Vichada, Colombia.
www.armada.mil.co – cindy.rivera@armada.mil.co

ARMADA DE COLOMBIA	ACTA DE REUNIÓN		
	Documento Institucional		**Autoridad:** JPLAN
	Código: ARC-FT-001-JPLAN-V08	**Rige a partir de:** 26/04/2021	**Página:** 1 de 3

ACTA No. 04

FECHA: 02 FEB/2024 **HORA INICIO:** 1500R **HORA TERMINO:** 1545R

DEPENDENCIA: Oficina de Ingeniería y Arquitectura BNL05

LÍDER DE LA REUNIÓN: TN. Rivera Calderón Cindy Lorena

PARTICIPAN:

DEPENDENCIA	GRADO	NOMBRE	FIRMA
Contratista	Ing.	Luis Fernando Coicué Duarte	
Supervisora	TN	Rivera Calderón Cindy Lorena	

1. PROPÓSITO DE LA REUNIÓN: Comité de Obra No. 04. - Cto 054-ARC-CBNL05-2024 MANTENIMIENTO BIENES INMUEBLES FND - Recursos Bienestar.

2. DESARROLLO DE LA REUNIÓN:

2.1.) Avance de Obra

21,61 % Ejecutado

28,78 % Programado

Actividades Ejecutadas:

- BAR IMP: BFLIM51
  - Instalación de cielo raso PVC
  - Activación puntos hidrosanitarios

* En comité, se informa a la supervisión las respuestas solicitadas referente análisis técnico-económico situación cielo raso y mantto puertas fachada frontal, concluyendo viabilidad para incluir NP de la actividad de mantenimiento de las puertas por parte del contratista (adjuntando comunicado escrito y APU cotizado). En el caso del cielo raso, no acepta el requerimiento de compensación, por lo que, se mantienen las cantidades contractuales con el material PVC y Aluminio establecido. Por parte, de las áreas pequeñas se realizaran con fuerza propia.

⚠ * Se requiere con urgencia soldador para continuar labores de cielo raso.

* La supervisión solicita se cuantifique cantidades de demoliciones y traslado de puerta del área destinada para (ARCHIVO).

• PERGOLA BFLIMSi : * Se definió en campo en el transcurso de la semana la ubicación de columnas desplazando 20cm aprox para alineación con columnas de la edificación existente viabilizado con el especialista estructural, se redireccionó la caída de las tejas en sentido al canal de agua lluvias existente y a la matera.

- Durante la semana se inicio con demolición de placa y excavación de dados de cimentación.

• CAMARETA COSEG BNL05 :
- Cimentación Lista ✓
- Construcción Columnas Lista ✓
* Verificar ubicación conexión puntos hidrosanitarios y eléctricos
* Material faltante en Obra (MALLA ELECTROSOLDADA)
* Analizar cantidad de pañete muro medianero.

• CAMASUB BNL05 :
- Desmonte de cielo raso
- Construcción de muros exteñores sector (comedor – terraza)
⚠ * Se ve disminución de rendimiento (obras suspendidas) debido a la falta de personal eléctrico que tiene la responsabilidad de efectuar las instalaciones eléctricas de cableado y luminarias para continuar con la instalación de cielo raso.

→ "La SUPERVISIÓN oficiará el requerimiento al representante Legal, en virtud del impacto negativo que genera la intervención del electricista y Soldador en las labores actualmente en desarrollo."

ARMADA DE COLOMBIA	ACTA DE REUNIÓN		
	Documento Institucional		**Autoridad:** JPLAN
	Código: ARC-FT-001-JPLAN-V08	**Rige a partir de:** 26/04/2021	**Página:** 3 de 3

3. CONCLUSIONES GENERALES:

- Reporte avance de Obras y requerimientos técnicos para ejecución de las Obras
- Requerimiento urgente de ELECTRICISTA y SOLDADOR.

4. TAREAS A REALIZAR:	**RESPONSABLE**	**PLAZO**
- Balance de Obra con replanteo cantidades y NP.	Contratista / supervisión	08/FEB/2024
- corte obra No 2	Contratista	08/FEB/2024
- Requerimiento presencia ELECTRICISTA y SOLDADOR	Contratista	INMEDIATO.
-		

Autentica,

TN Rivera Calderón Cindy Lorena.
Grado, ~~NOMBRES Y~~ APELLIDOS
Cargo (Líder de la reunión) Supervisora de OTA/ARC/CBNLOS/2024.

Vo Bo. Grado, nombres y apellidos en mayúscula inicial
Cargo en mayúscula inicial

Anexo: Tipo de anexo, asunto y la cantidad de folios

Elaboró: Grado en siglas, nombre y apellido con mayúscula inicial
Revisó: Grado en siglas, nombre y apellido con mayúscula inicial

ARMADA DE COLOMBIA	ACTA DE REUNIÓN		
	Documento Institucional		**Autoridad:** JPLAN
	Código: ARC-FT-001-JPLAN-V08	**Rige a partir de:** 26/04/2021	**Página:** 1 de 3

ACTA No. 03

FECHA: 26 | ENE | 2024. **HORA INICIO:** 1530h **HORA TERMINO:** 1600h

DEPENDENCIA: Oficina de Ingeniería y Arquitectura BNL05

LÍDER DE LA REUNIÓN:

PARTICIPAN:

DEPENDENCIA	GRADO	NOMBRE	FIRMA
Contratista.	Ing. Residente.	Luis Fernando Coiré Duarte.	
Supervision	TN	Rivera Calderón Cindy Lorena.	

1. PROPÓSITO DE LA REUNIÓN: Comité de Obra No. 03 – cto 054-ARC- CBNL05 –2024.
MANTO BIENES INMUEBLES FNO - RECURSOS BIENESTAR

2. DESARROLLO DE LA REUNIÓN:

2.1. Avance de Obra.
18,56% Programado
9,57% Ejecutado

} La desviación negativa fue identificada en el ítem de cielo raso pendiente por instalar en el componente del BAR IMP.

Actividades Ejecutadas:

- BAR IMP / BFUM51
  - → Exploración puntos hidrosanitarios (Baño femeninas)
  - → Desmonte puerta
  - → Refuerzo estructura metálica soporte para cielo raso.
- CAMARETA / COSEG BNL05
  - → Fundida viga cimentación (Concreto en sitio)
  - → Figurado acero de refuerzo elementos estructurales (vigas y columnas)
  - → Fundida de columnas (Concreto en sitio).
- CAMASUB / BNL05
  - → Desmonte cielo raso, luminarias, puertas, ventana existente.
  - → Demolición de enchape piso y mampostería de muro comedor.

2.2. ~~Re~~querimientos técnicos:

- Se deja constancia que se cumplió el compromiso de dar inicio al componente de la CAMASUB.
- No se recibió respuesta del requerimiento análisis técnico - económico del cielo raso faltante para completar área componente BAR IMP.
- No se recibió respuesta del análisis técnico - económico del ítém NP. Mantenimiento de las puertas ventana fachada frontal del BAR IMP.
- La supervisión, reitera solicitud de los dos puntos anteriores, en razón, que son indispensable para incluir en el Balance de Obra.
- La Supervisión, reitera la importancia de contar con el Balance de Obra, para efectuar las modificaciones de los Item's no previstos y la actualización de mayores y menores cantidades encontradas en los replanteos efectuados durante la ejecución. Así mismo, poder recaiar con compilación y tramite del segundo corte de Obra para requerir recursos en el mes de Febrero. del presente año.

ARMADA DE COLOMBIA	ACTA DE REUNIÓN		
	Documento Institucional		**Autoridad:** JPLAN
	Código: ARC-FT-001-JPLAN-V08	**Rige a partir de:** 26/04/2021	**Página:** 3 de 3

3. CONCLUSIONES GENERALES:

- ✓ Reporte de avance semanal
- ✓ Requerimientos sin respuesta, se reitera solicitud por parte Supervisión.
- ✓ Se reitera importancia Balance Obra actualizado para trámites de modificaciones y pagos.

4. TAREAS A REALIZAR:	**RESPONSABLE**	**PLAZO**
- Oficio reiterando requerimientos técnicos	Supervisión	26/01/24
- Cotización mantto puerta ventana BAP IMP.	Contratista	30/01/24
- Balance de Obra actualizado	Contratista/Sup.	02/02/24
- Corte de Obra No2 para trámite	Contratista/Sup.	10/02/24

Autentica,

TN. Rivera Calderon Cindy Lorena
Grado, NOMBRES Y APELLIDOS
Cargo, Supervisora contrato 054 - ARC-CBNL05-2024.

Vo Bo Grado, nombres y apellidos en mayúscula inicial
Cargo en mayúscula inicial

Anexo Tipo de anexo, asunto y la cantidad de folios

Elaboró Grado en siglas, nombre y apellido con mayuscula inicial
Revisó Grado en siglas, nombre y apellido con mayúscula inicial

ARMADA DE COLOMBIA	ACTA DE REUNIÓN		
	Documento Institucional		**Autoridad:** JPLAN
	Código: ARC-FT-001-JPLAN-V08	**Rige a partir de:** 26/04/2021	**Página:** 1 de 3

ACTA No. 02-A

FECHA: 19/ENE/2024 **HORA INICIO:** 1400R **HORA TERMINO:** 1440R

DEPENDENCIA: Comando Base Naval No5 ARC "ORINOQUÍA"

LÍDER DE LA REUNIÓN: CF. Hector Horacio Gaitán Mendez

PARTICIPAN:

DEPENDENCIA	GRADO	NOMBRE	FIRMA
CBNL05	CF	Hector Horacio Gaitán Mendez	
CBFLIM51	TC	Orlando Madrid Palomino	
JDEADM BNL05	CC	Maria Alexandra Silva	
DIADQ BNL05	CC	Jorge Ochoa	
DIARQ BNL05	TN	Rivera Calderón Cindy Lorena (Supervisión)	

1. PROPÓSITO DE LA REUNIÓN: Definición aspectos técnicos por personal interesados del contrato No. 054-ARC-CBNL05-2023 - "Mantto Bienes inmuebles FND", previamente socializado por Parte de la Supervisión. Locación BAR IMP - BFLIM51.

2. DESARROLLO DE LA REUNIÓN:

2.1. El señor Comandante de la BNL05, realiza apertura de la reunión en la locación del "BAR IMP BFLIM51", con la participación del usuario SR CBFLIM51, S4 y encargado de administrar el inmueble. Por parte de la unidad Delegatoria, realiza acompañamiento el personal asesor JDEADM, DIADQ y Supervisión.
El señor CBNL05 cede la palabra a la supervisión para socializar las propuestas técnicas de los requerimientos adicionales presentados por el usuario, los cuales consisten en:

(A) Adecuar el baño existente, en dos baterías para independizar ingreso hombres y mujeres y mantener área de peluquería existente.
(B) Habilitar área cocina en área de Archivo, concistente cambio ubicación puerta acceso.
(C) Mantenimiento mezón de BAR, concistente cambio enchape.
(D) Mantenimiento de puertas-ventana fachada frontal.

Luego, de la evaluación técnica - económica la supervisión expone que dichos requerimientos fueron verificados numericamente generando la afectación del presupuesto por mayores cantidades y actividades no previstas en la propuesta (A); Debido que la adecuación del Baño de masculinos existentes generaba obligatoriamente la modificación de la

estructura del muro posterior de la Edificación, consistente en la demolición del muro, desplazamiento de puerta de acceso posterior, instalación de mampostería nueva y estructura carpintería metálica de 03 puertas nuevas. Arrojando un valor aprox de 35'millones en contra al presupuesto oficial.

- En virtud, la supervisión recomienda mantener la condición contractual, habilitando el Baño de mujeres en el área de peluquería existente, ya que dicho espacio cuenta con las instalaciones hidrosanitarias existentes actualmente selladas, pero definidas y de fácil activación por las conexiones preexistentes a las cajas de inspección.

El usuario sr. CBFLIM51, comprende la situación técnica y económica que afecta e incremento del presupuesto y se acoje a la recomendación de la supervisión, Concluyendo estar de acuerdo con mantener el área de intervención del Baño de femeninas en el espacio actual denominado peluquería.

Con relación a la propuesta (B), la supervisión informa que realizará la cuantificación del cambio de área cocina a Bodega de archivo, que consistente: demoliciones de los apoyos en estado de ruina, apertura de puerta de acceso por fachada externa. y sello de ventanas y reubicación.

Con relación a la propuesta (C), la supervisión informa que es viable incrementar mayores cantidades de enchape del mezón para satisfacer la necesidad del usuario.

Con relación a la propuesta (D), la supervisión encuentra viable mejorar el alcance del suministro de 01 puesta-ventana de Aluminio y vidrio por el mantenimiento de 03 puertas, consistente en cambio de bisagras, elementos deteriorados, reposición de elementos de fijación, marco y demás para el correcto funcionamiento. Por lo cual realizará requerimiento al contratista para cotizar la actividad complementaria no prevista.

Por otro lado, la supervisión informa que el área de cielo raso no es suficiente en termino de cantidades de Obra, por lo que propone se priorice las áreas grandes para el cambio con laminas y estructura nueva. En cuanto, las áreas pequeñas como locales y bodegas se complementará la instalación del cielo raso con láminas desmontadas que se encuentren en buen estado para realizar con fuerza propia. En respuesta, el señor delegatario y usuario estan a favor con el propósito de complementar las áreas y satisfacer la necesidad total.

ARMADA DE COLOMBIA	ACTA DE REUNIÓN		
	Documento Institucional		**Autoridad:** JPLAN
	Código: ARC-FT-001-JPLAN-V08	**Rige a partir de:** 26/04/2021	**Página:** 3 de 3

3. CONCLUSIONES GENERALES:

Socialización de propuestas requeridas por el usuario, analizando técnica y económica la viabilidad del presupuesto oficial por parte de supervisión. Definiendo aspectos técnicos con aprobación de interesados del contrato, sr ordenador del gasto, Jefe de administración, Jefe adquisiciones, Usuario y recomendación de supervisión.

4. TAREAS A REALIZAR:	**RESPONSABLE**	**PLAZO**
• Cuantificar adecuación ARCHIVO	Supervisión y Contratista	09/FEB/2024
• Cotización NP - Mantto puertas fachada Frontal. BAC INP	Contratista	31/ENE/2024

Autentica,

CFLADM Héctor Horacio Gaitan Méndez
Comandante Base Naval No5 ARC "ORINOQUÍA"

Vo Bo Grado nombres y apellidos en mayuscula inicial
Cargo en mayuscula inicial

Anexo Tipo de anexo, asunto y la cantidad de folios

Elaboró: TN. Rivera Cindy
Reviso Grado en siglas nombre y apellido con mayuscula inicial

ARMADA DE COLOMBIA

FORMATO LISTADO DE ASISTENCIA

Proceso: Direccionamiento Estratégico		Autoridad: JEPLAN
Código: DIREST-FT-001-JEPLAN-V06	Rige a partir de: 25/04/2019	Página ____ de ____

Objetivo: Definición aspectos técnicos componente BAR IMP-BFLIMSI – Contrato No. 054-ARC-CBNLOS-2023

Moderador: CFLADM Hector Horacio Gaitan Méndez **Fecha:** 19/01/2024 **Hora:** 1400R


Tipo: Capacitación [ ] Reunión: [X] Otro: [ ] Cual? _____ **Guarnición:** Pto. Carreño **Proceso:** _____

No.	GRADO	APELLIDOS Y NOMBRES	DEPENDENCIA	CEDULA	CELULAR	E-MAIL	FIRMA
1	TC	Orlando Machuca	CBFCIMSI	72007647	3116849921	orlando.machuca@arc	
2	CF	GAITAN M. HÉCTOR	CBNLOS	80096891	3124496012	HECTOR.GAITAN@ARC	
3	CC	Silva Terrera Maria Alexandra	DEADM	1082881337	3106026308	maria.silva@armada.mil.co	
4	CC	JORGE OCHOA	ADMON	1090411425	3213177905	jorge.ochoa@ARC	
5	TN	Rivera Cindy Lorena	OIARQ	1030590388	3108117310	cindy.rivera@armada.mil.co	
6							
7							
BAR IMP - BFLIM51 (CONTRATADO)

PLANTA ARQUITECTONICA

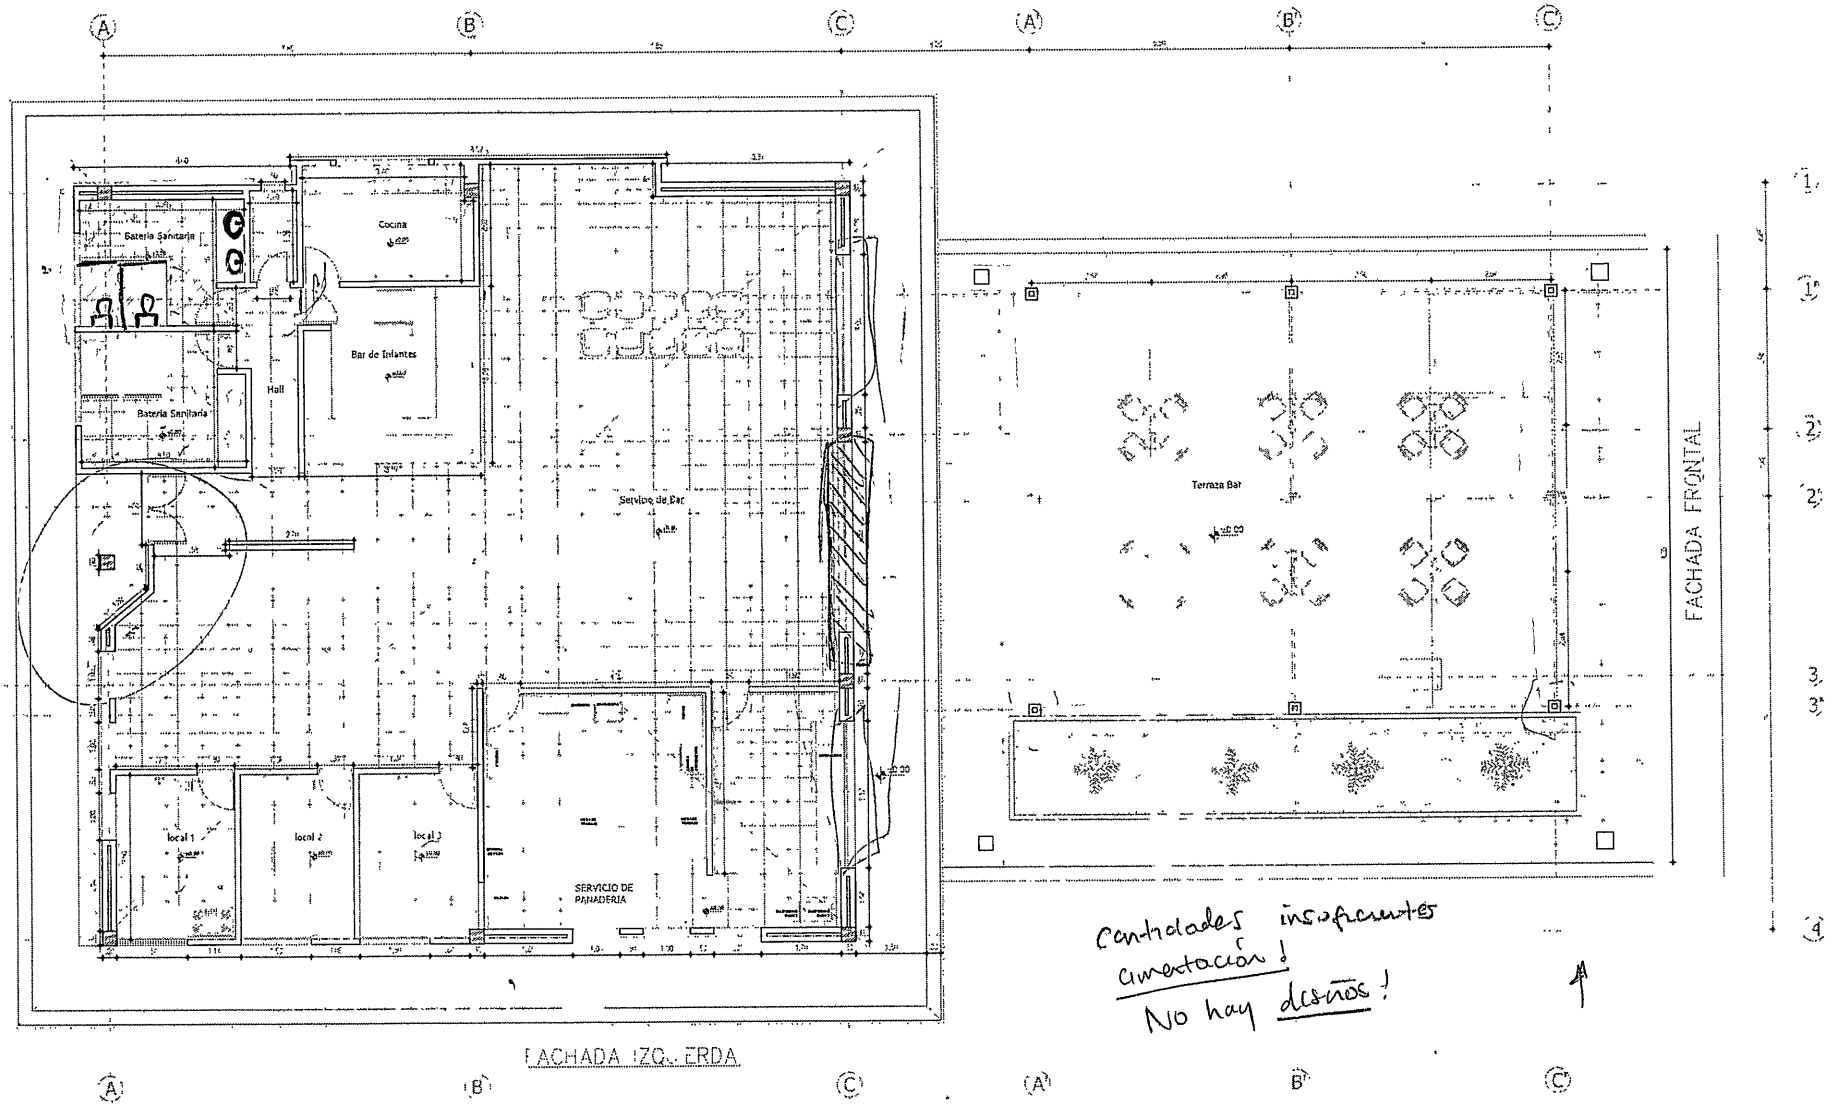Esc 1:100



cantidades insuficientes cimentación!

No hay desagües!

Date Printed: 03/17/2023

Copyright Material

BAR IMP-BELIM51 (PROPUESTA)


~~Mantto~~
- Restilizer areas requeridas luminaria.
- Compensar estructura


PLANTA ARQUITECTONICA

Esc 1:100

Baño remodelado

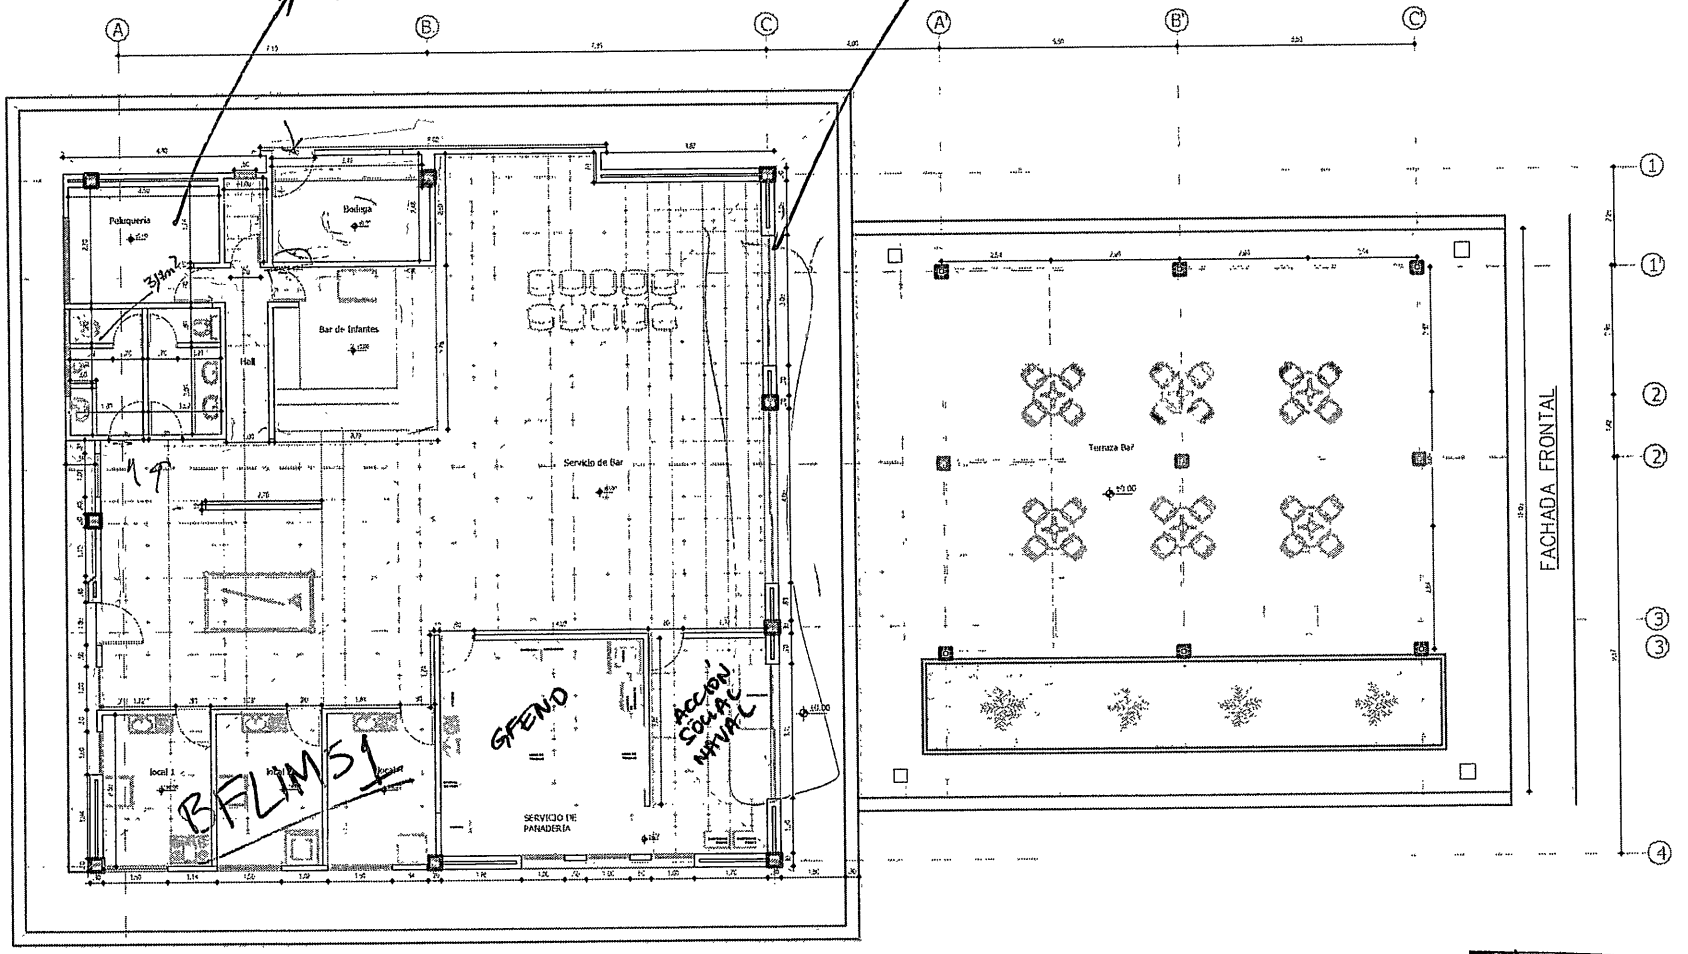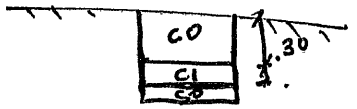Mantto Estructura Metálica Puerta-ventana.





Bibliothek - Bestand

ARMADA DE COLOMBIA	ACTA DE REUNIÓN		
	Documento Institucional		**Autoridad:** JPLAN
	Código: ARC-FT-001-JPLAN-V08	**Rige a partir de:** 26/04/2021	**Página:** 1 de 3

ACTA No. 02

FECHA: 19/ENE/2024 **HORA INICIO:** 1530R **HORA TERMINO:** 1620R

DEPENDENCIA: Oficina de Ingeniería y Arquitectura BNLOS

LÍDER DE LA REUNIÓN: TN. Rivera Calderón Cindy Lorena

PARTICIPAN:

DEPENDENCIA	GRADO	NOMBRE	FIRMA
Supervisión	TN	Rivera Calderón Cindy Lorena	
Contratista	R.L	Wilver RUSSY	
Contratista	Ing. Res.	Fernando Coicue	
Contratista	HSEQ	Karen Salamanca	
Contratista	Coordinador	Yefferson	

1. PROPÓSITO DE LA REUNIÓN: Comité de Obra No. 02 - cto 054-ARC-CBNLOS-2024

"MANTTO BIENES INMUEBLES FND" Recursos Bienestar

"Presencial - Virtual"

2. DESARROLLO DE LA REUNIÓN:

2.1. Avance de Obra

5,51 % Programado

4,12 % Ejecutado

Actividades Ejecutadas : BAR IMP → Desmonte total cielo raso existente
→ Desmonte enchape mezon bar

BFLIMSI → Retiro de pintura
→ Desmonte puerta ventana principal (Estructura metálica - vidrio)

CAMARETA → Excavaciones viga cimentación

COSEG → Viajes material petreo

BNLOS → Construcción campamento provisional almacenamiento herramienta menor.

CAMASUB → La supervisión informa áreas desocupadas, día 22/ENE/2024. Lista para inicio intervenciones de Mantto.

2.2. Requerimientos Técnicos: Acuerdos compromisos establecidos COMITE OBRA No 1, se deja constancia de la definición y aclaración de las dudas manifestadas por parte del constructor, así:

→ BAR IMP: BFLIM51 Se mantiene el área de intervención del baño de femeninas sector actual peluquería. (habilitar puntos hidráulicos, para inodoros y lavamanos.

Sector cocina, se sellará puerta acceso existente (interno) y se realizara apertura de puerta sentido externo, fin adecuar recinto para bodega archivo. BFLIM51.

Se realizará remodelación mezon de BAR, con enchape proveniente del ítem relacionado sector cocina.

Cambio de cielo raso área interna, verificar cantidades de áreas pequeñas para reutilizar láminas existentes PVC, debido a las mayores cantidades evidenciados. así mismo, la Supervisión solicita analizar viabilidad técnico-economica compensación láminas PVC nuevas por estructura de aluminio en buen estado, fin optimizar el material y balancear el presupuesto de mencionado componente.

Se solicita analisis NP consistente en mantenimiento de puerta-ventana de vidrio en sector fachada principal. Que se incluya, bisagras, elementos deteriorados reposición, elementos de fijación, marco y demás para el correcto funcionamiento.

→ PERGOLA BAR IMP BFLIM51: Se verifió replanteo medidas elementos cimentación, estructura soporte y teja, encontrando valores acordes con el anexo contractual.

→ CAMASUB BNLOS: Se verifico replanteo medidas elementos relacionados ampliación espacios comedor, encontrando valores cantidades acordes al vislumbrado en el anexo contractual.

ARMADA DE COLOMBIA	ACTA DE REUNIÓN		
	Documento Institucional		**Autoridad:** JPLAN
	Código: ARC-FT-001-JPLAN-V08	**Rige a partir de:** 26/04/2021	**Página:** 3 de 3

3. CONCLUSIONES GENERALES:

- ✓ Reporte avance Semanal de Obras desarrolladas.
- ✓ Aclaración de requerimientos Técnicos
- ✓ Inicio labores constructivas III componente CAMASUB.
- ✓ Consolidación documentos soporte técnicos y seguridad social para tramité 2do Corte de Obra. Plazo 26/ENE/2024.
- ✓ Evaluación y respuesta situación cielo raso BAR IMP. (plazo 24/ENE/24)

4. TAREAS A REALIZAR:	**RESPONSABLE**	**PLAZO**
→ Inicio labores mantto componente CAMASUB	Contratista	22-01-24
→ Respuesta situación cielo raso BAR IMP y cotización NP correspondiente mantto puerta ventana BAR IMP.	Contratista	24-01-24
→ Balance de Obra actualizado para verificación	Contratista	23-01-04
→ Corte Obra No 2. para trámite de pago.	Contratista	26-01-04

Autentica,

TN. Rivera Calderón Cindy J.
Grado, NOMBRES Y APELLIDOS
Cargo, Calidad de la persona Supervisora
Oficio No 059-ARC-CBNLOS-2023.

Vo Bo Grado, nombres y apellidos en mayuscula inicial
Cargo en mayuscula inicial

Anexo Tipo de anexo asunto y la cantidad de folios

Elaboró Grado en siglas, nombre y apellido con mayúscula inicial
Revisó Grado en siglas nombre y apellido con mayuscula inicial

ARMADA DE COLOMBIA	ACTA DE REUNIÓN		
	Documento Institucional		**Autoridad:** JPLAN
	Código: ARC-FT-001-JPLAN-V08	**Rige a partir de:** 26/04/2021	**Página:** 1 de 3

ACTA No. 01

FECHA: 12/ENE/2024 **HORA INICIO:** 1530R **HORA TERMINO:** 1615R

DEPENDENCIA: Oficina de Ingeniería y Arquitectura BNL5

LÍDER DE LA REUNIÓN: TN. Rivera Calderón Cindy Lorena

PARTICIPAN:

DEPENDENCIA	GRADO	NOMBRE	FIRMA
Supervisión	TN	Rivera Calderón Cindy Lorena	
Contratista	Ing.	Luis Fernando Coicué Duarte.	

1. PROPÓSITO DE LA REUNIÓN: Comite de Obra No 01. / Contrato 054-ARC-CBNLO5-2024. "MANTENIMIENTO BIENES INMUEBLES FNO" recursos Bienestar 2023.

2. DESARROLLO DE LA REUNIÓN:

2.1. Avance de Obra.

1,83 % Programado

1,25 % Ejecutado.

- Actividades ejecutadas: Bar IMP → Desmontes cielo raso ext. / Desmontes luminarias

  Camaleta COSEG → Demolición muros, estructuras de concreto, enchapes de piso, / Desmontes Estructura metálica cubierta

2.2. Requerimientos Técnicos:

- Valorar la posibilidad de incluir la recuperación de la estructura metalica de soporte de la Cubeta de BAR IMP, debido que se Obervó mal estado por oxidación después del desmonte del cielo raso. La propuesta técnica consiste en trasladar el ITEM 5.01 del componente CAMARETA COSEG. El area se identificaron 18 ml afectados.

- Desocupar de forma anticipada por el contratante los espacios a intervenir, así:
  - Bar Infantes IMP : (locales con plazo inmediato).
  - CAMASUB : Comedor (17/ ENE/2024)

- Informe Técnico Semanal, firmado por el contratista. (Entrega al inicio de los comités de Obra – día viernes).


- Se informa del ajuste de espacios de la Batería de Baños en el BAR IMP, debido a requerientos de Comandante del Batallon Fluvial de IM No 51 Cr. TC Madrid. La Supervisón realizará el esquema arquitectonico para entregar en el próximo comité de Obra.

- Verificar diseño estructural de la cimentación de la estructura de cubierta de la CAMARETA COSEG y Pergola del Bar IMP. Por parte de la Supervisión y el especialista. Para socalizar en el próximo comite de Obra.

ARMADA DE COLOMBIA	ACTA DE REUNIÓN		
	Documento Institucional		**Autoridad:** JPLAN
	Código: ARC-FT-001-JPLAN-V08	**Rige a partir de**: 26/04/2021	**Página:** 3 de 3

3. CONCLUSIONES GENERALES:

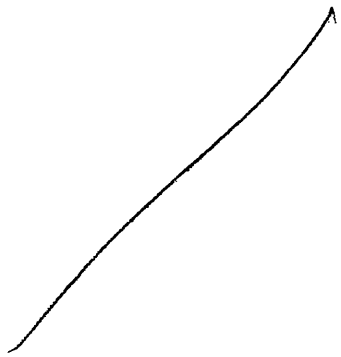Avance semanal ejecución de Obras y requerimientos técnicos para definir por parte de la Supervisión.



4. TAREAS A REALIZAR:	**RESPONSABLE**	**PLAZO**
• Definir recuperar estructura metálica cubierta Bar IMP.	Supervisión	19/01/2024
• Desocupar áreas a intervenir	Supervisión	inmediato (BAR IMP) 17/01/24 CAMASUB)
• Entrega esquema arquitectónico nueva distribución Baños BAR IMP	Supervisión	19/01/2024
• Socializar situación estructural cimentación cubiertas cámara y Pergola BAR IMP	Supervisión	19/01/2024
• Entrega 1er Informe semanal.	Contratista	17/01/2024.

Autentica,

TN. Rivera Calderón Cindy Lorena
Supervisora Cto 054/ARC/CONTRATOS/2024.

FORMATO LISTADO DE ASISTENCIA

ARMADA DE COLOMBIA	**Proceso:** Direccionamiento Estratégico	**Autoridad:** JEPLAN
	Código: DIREST-FT-001-JEPLAN-V06 — **Rige a partir de:** 25/04/2019	**Página** ____ de ____

Objetivo: Comite de Obra No 01. cto 054/

Moderador: TN. Rivera Calderón Cindy Lorena **Fecha:** 12/01/2024 **Hora:** 1530R

Tipo: Capacitación [ ] Reunión: [X] Otro: [ ] Cual? _____ **Guarnición:** Puerto Carreño **Proceso:** Mantto.

No.	GRADO	APELLIDOS Y NOMBRES	DEPENDENCIA	CEDULA	CELULAR	E-MAIL	FIRMA
1		Coicué Duarte Luis Fernando	Contratista	1127386228	3123336294.	Fcoicue@gmail.com	
2	TN.	Rivera Calderón Cindy L.	Supervisor	1030590388	3105117310	cindy.rivera@armada.mil.co	
3							
4							
