


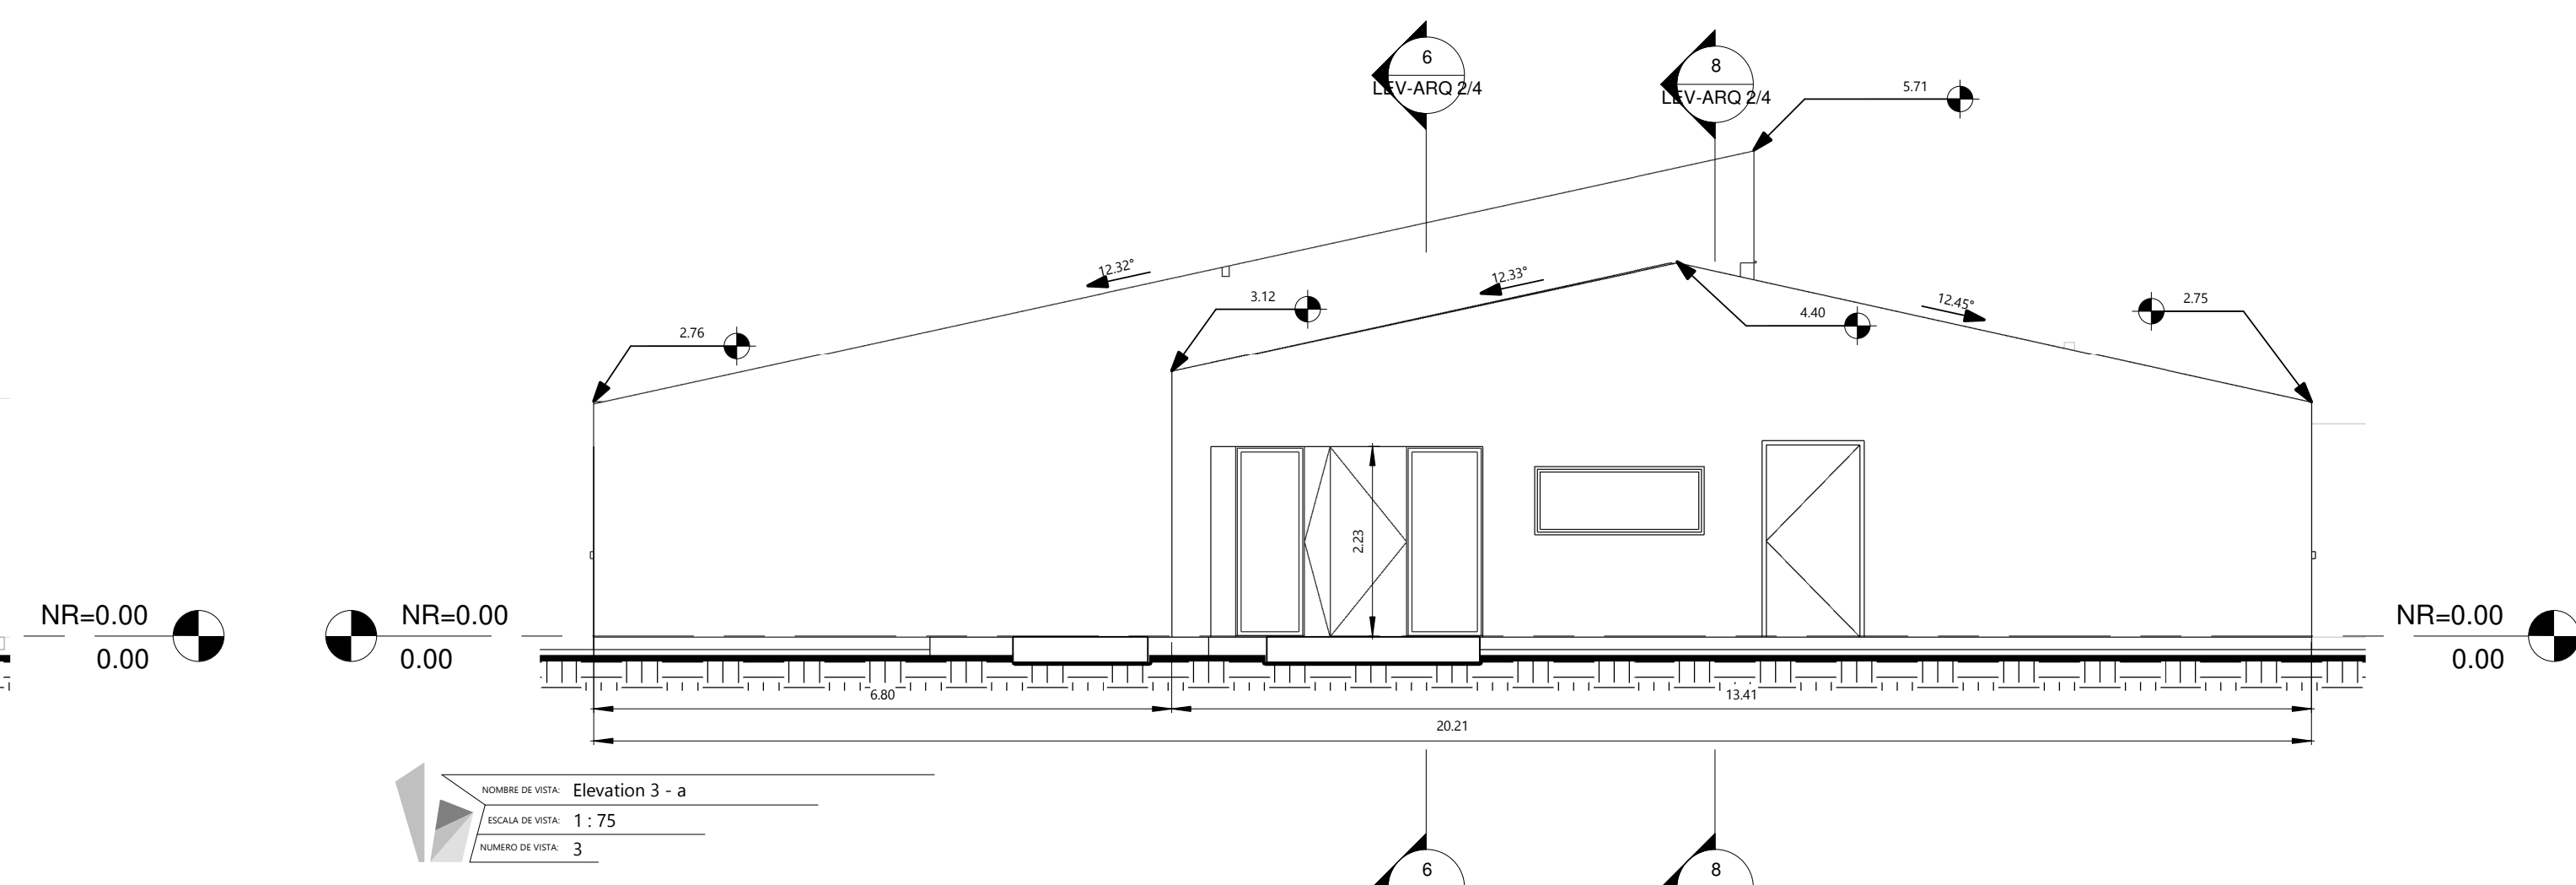
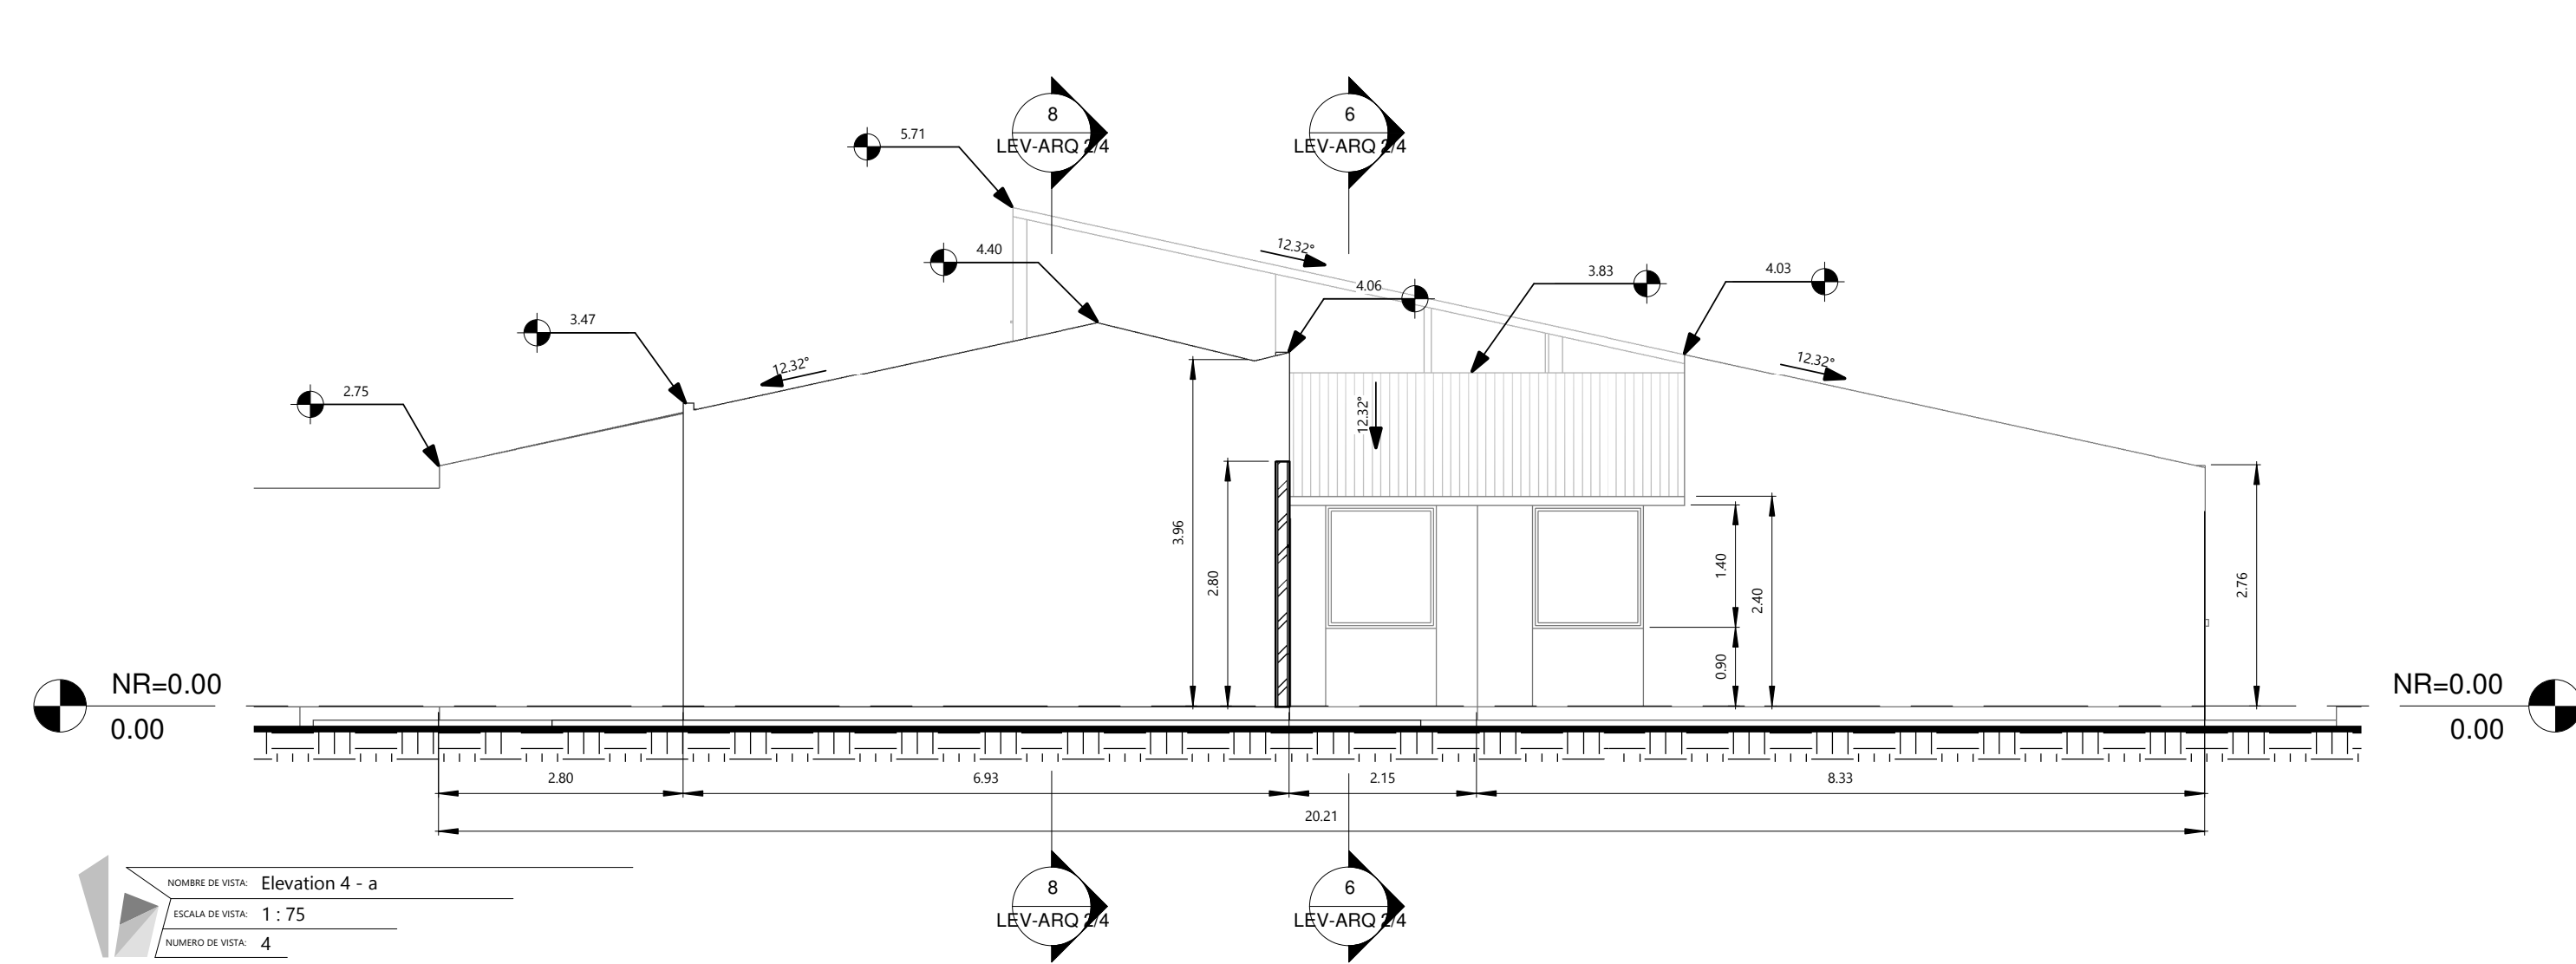


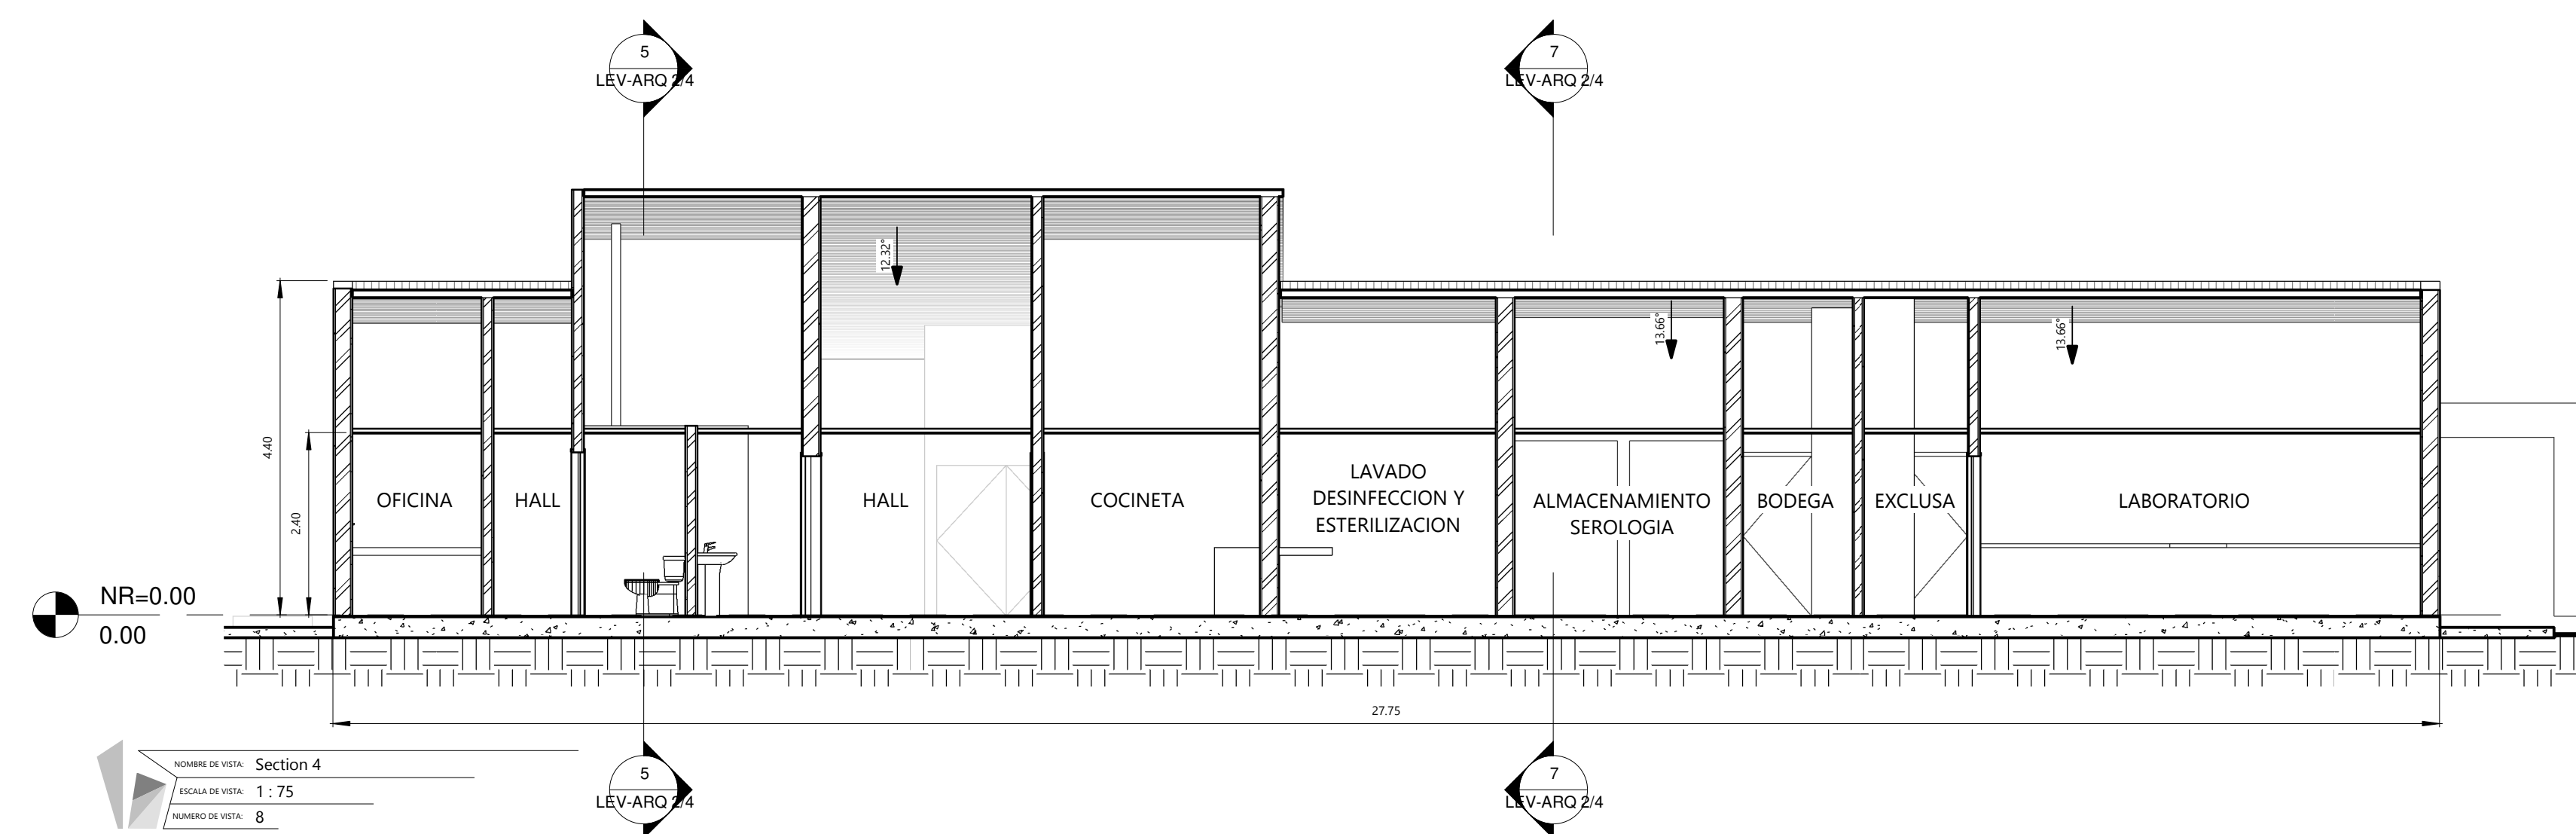


Como resultado de las mediciones realizadas, se pueden encontrar diferencias dimensionales aproximadas al 2% en espacios interiores, y aproximadas a un 10% en las rectificaciones exteriores, los márgenes de error para el caso de las cubiertas podrán superar dichas estimaciones debido a posibles impedimentos físicos en la toma de dimensión.

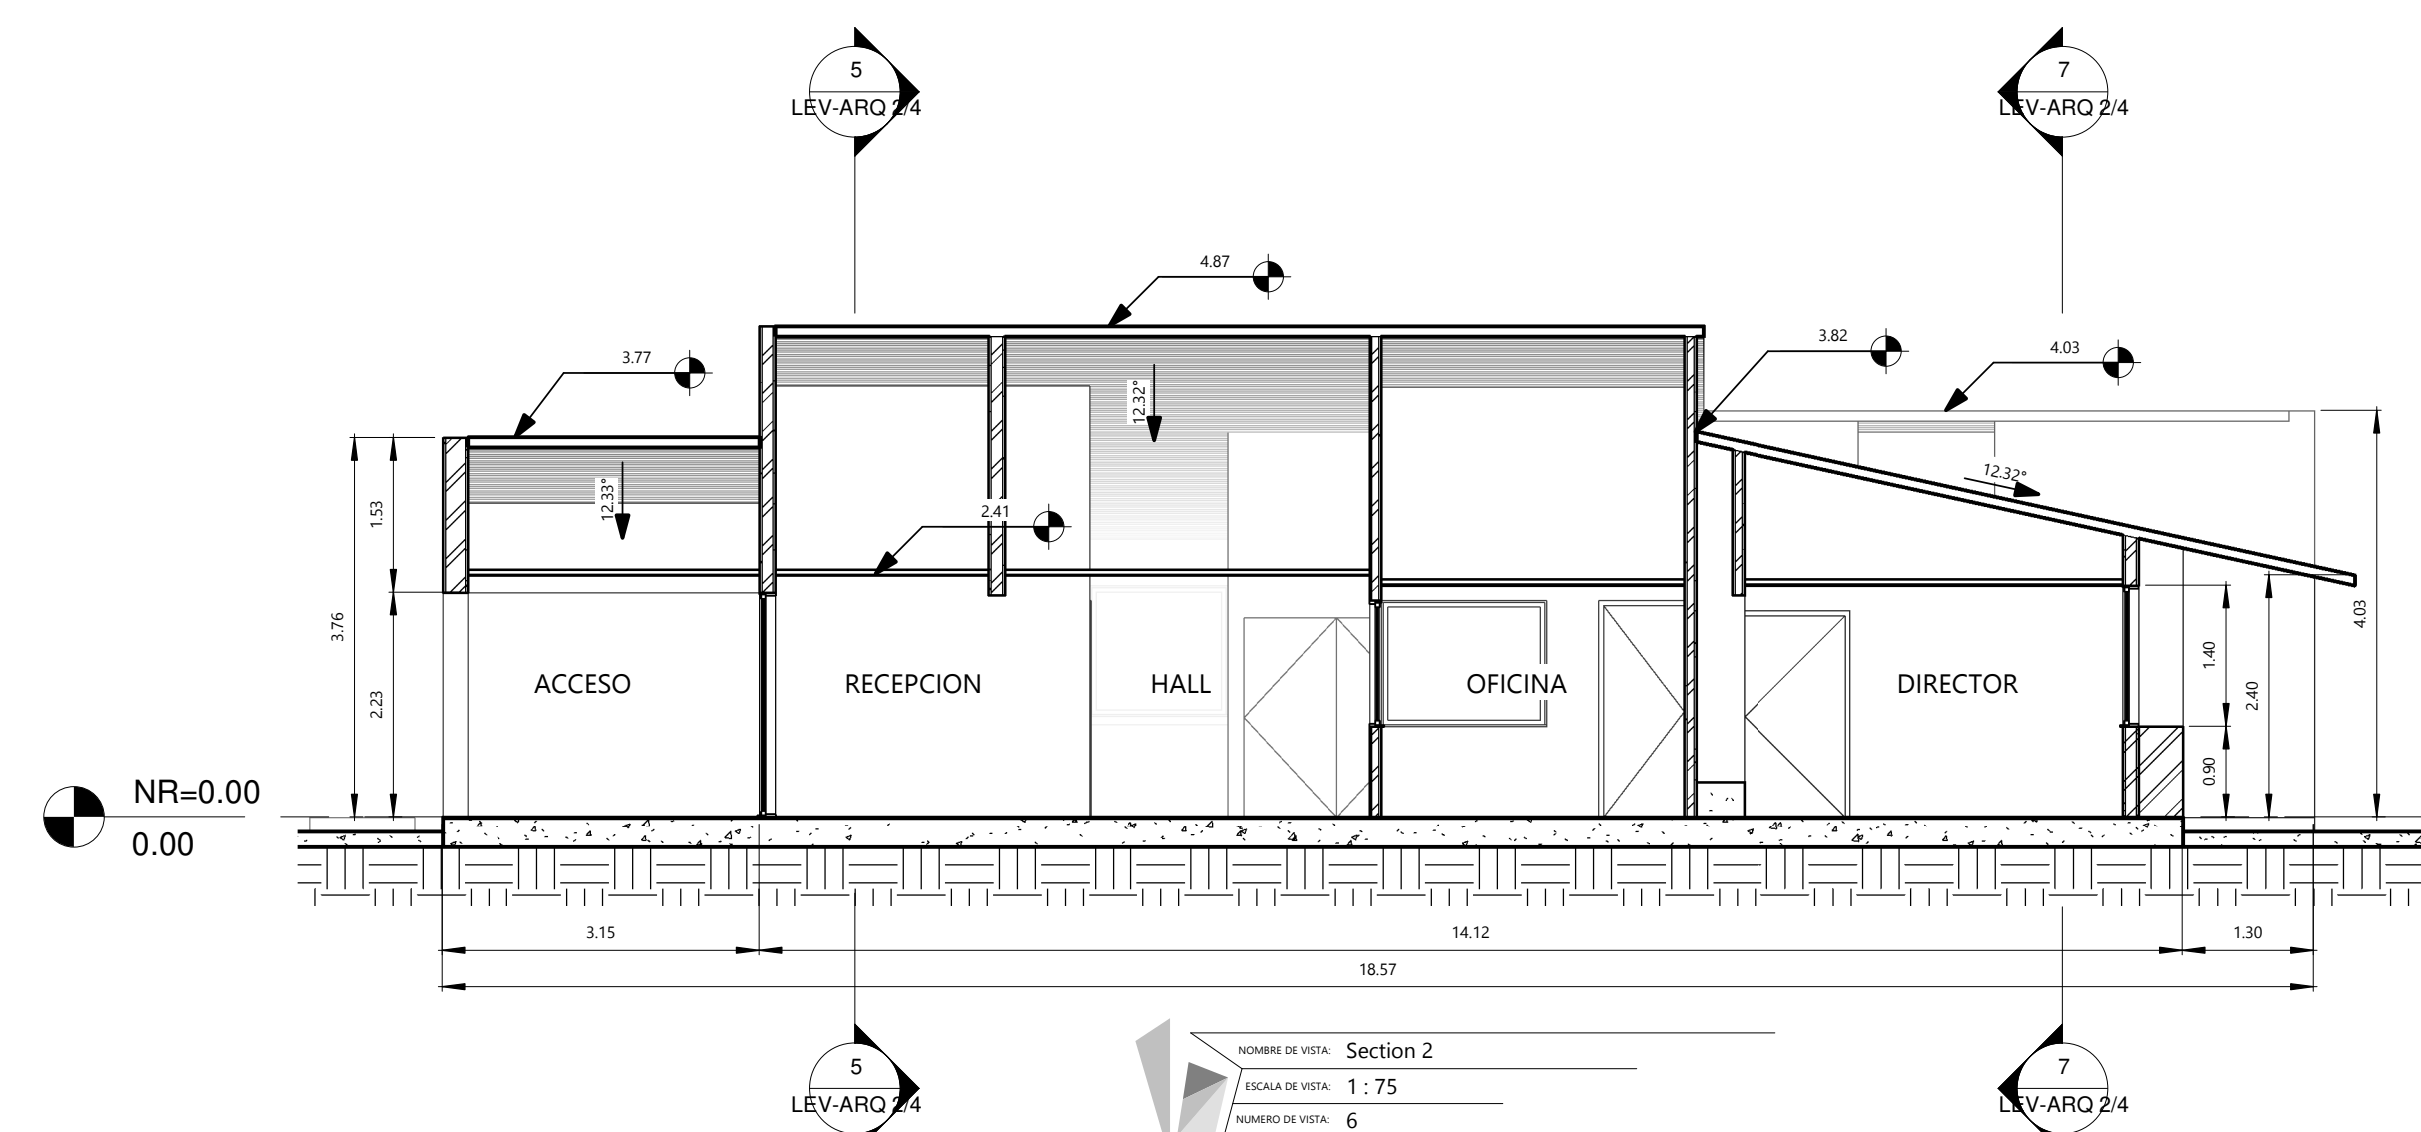


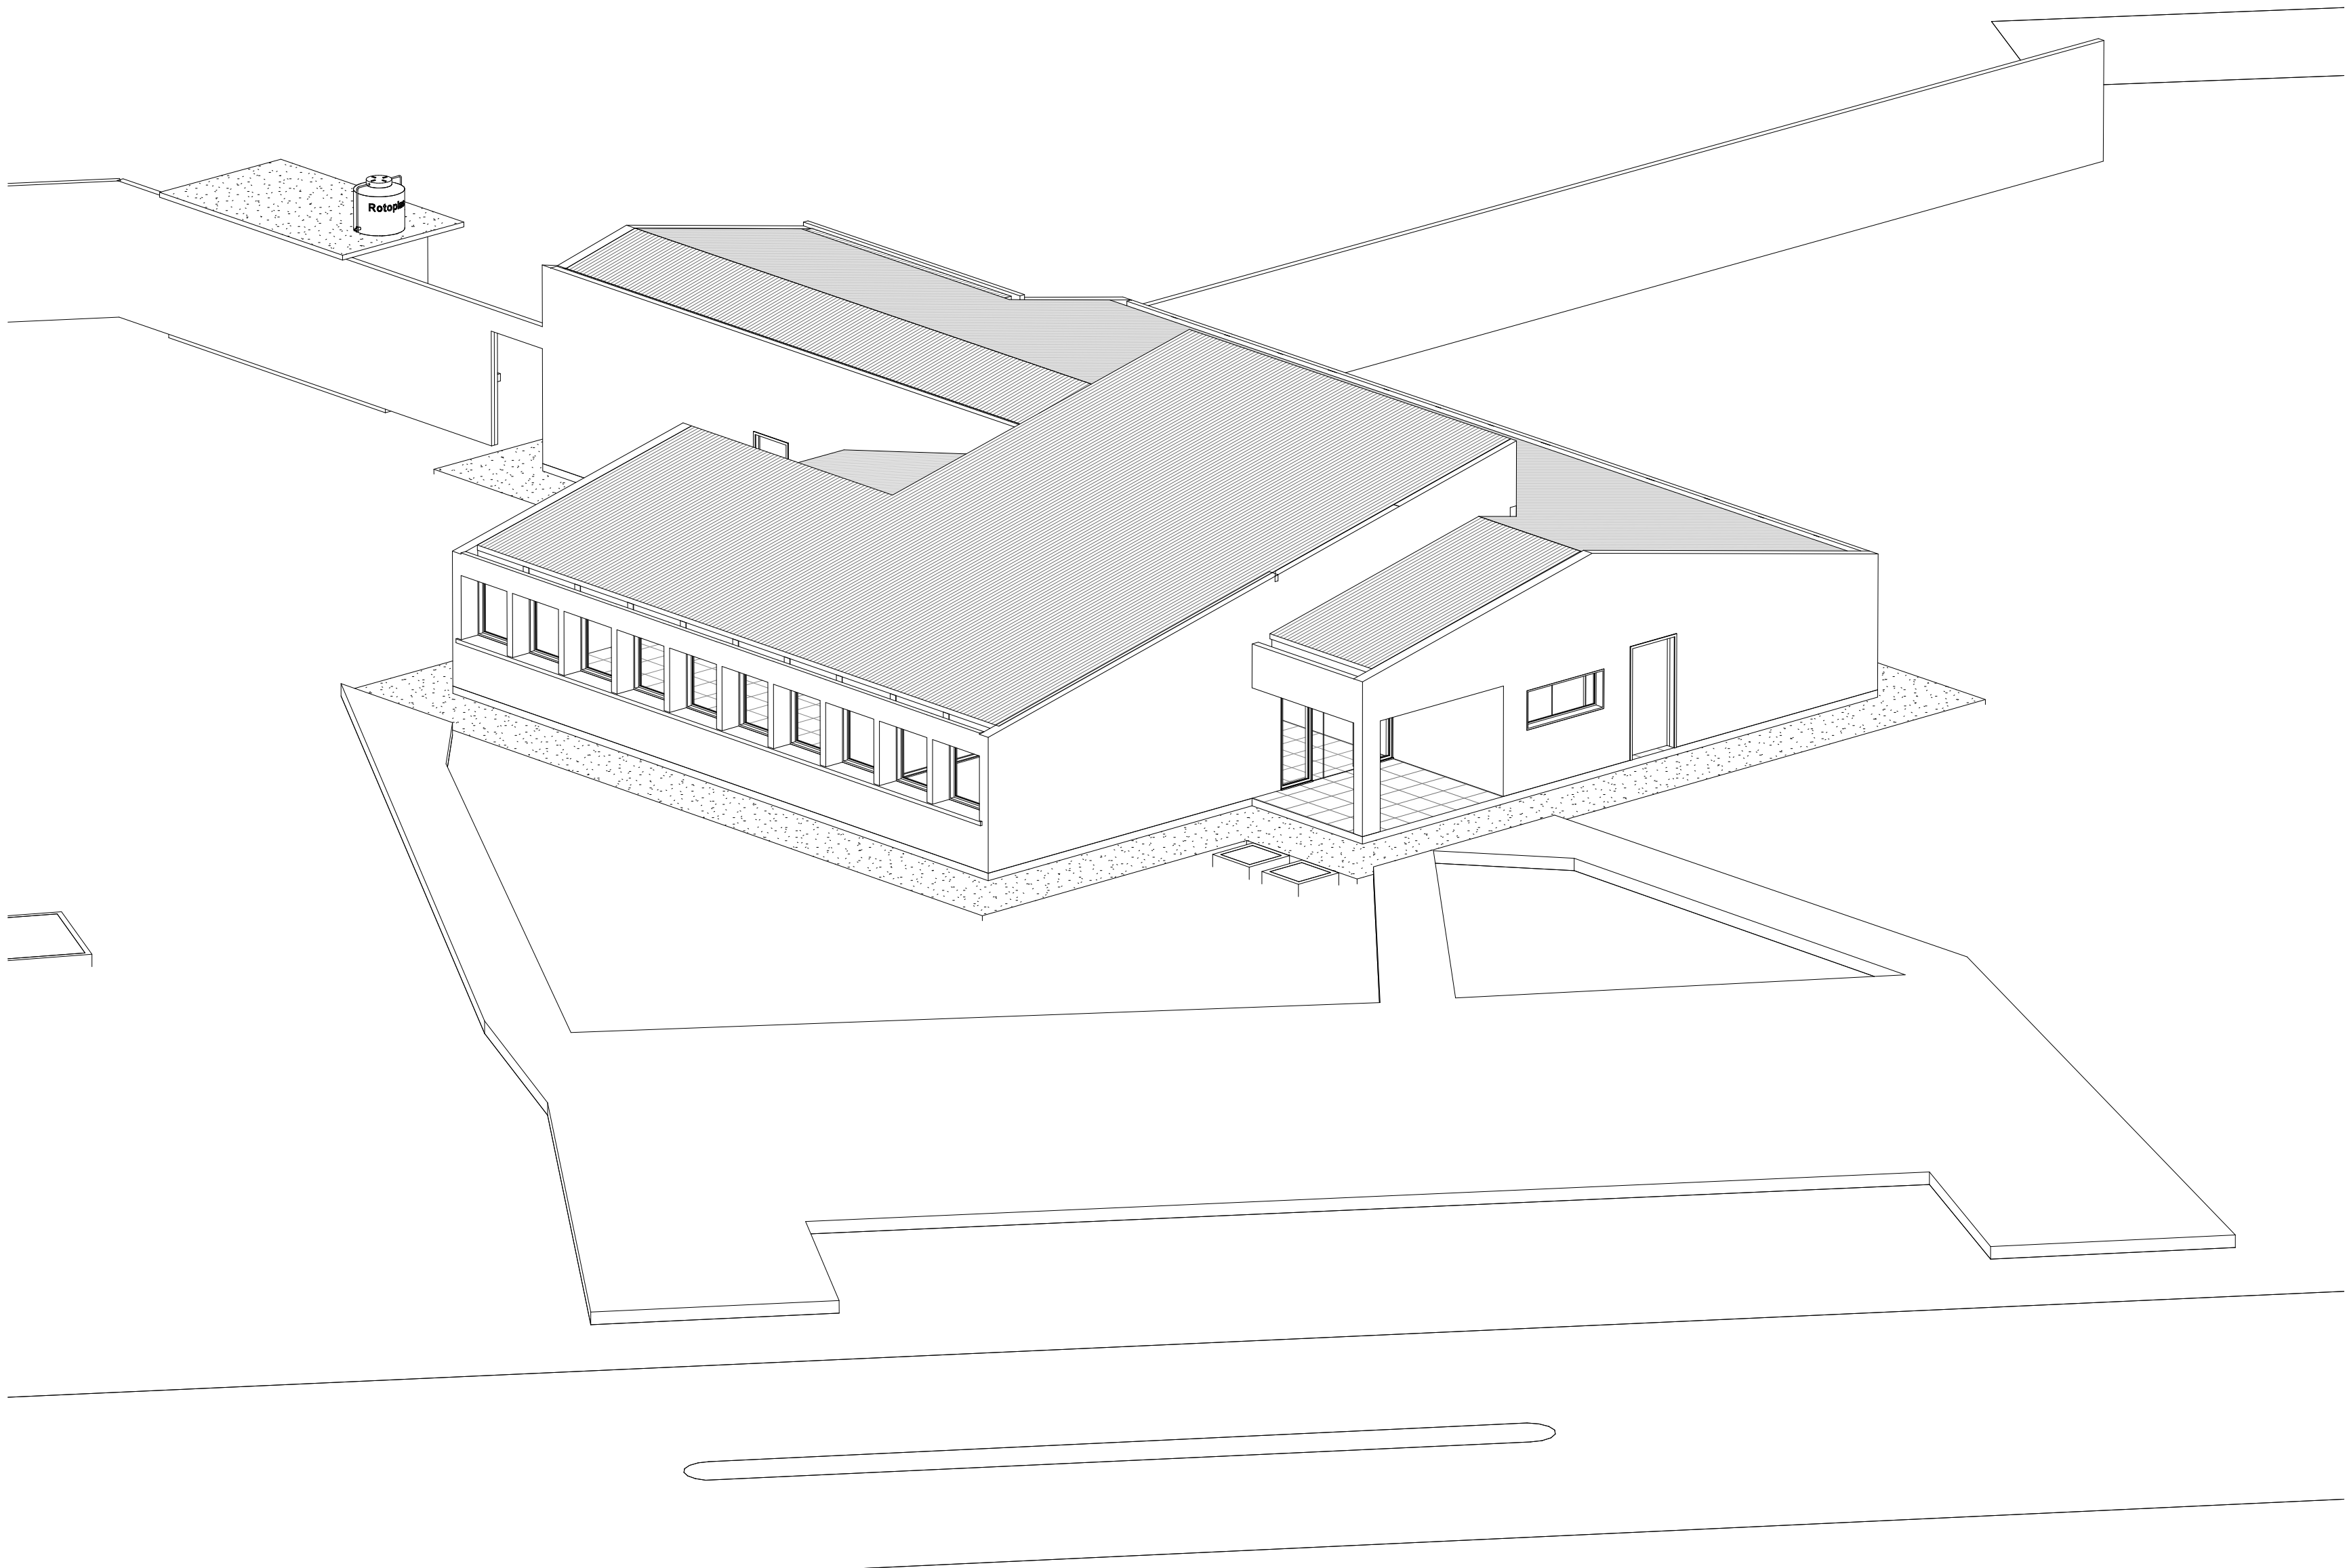


NOMBRE DE VISTA: EXTERIOR (VIA)
ESCALA DE VISTA:
NÚMERO DE VISTA: 1

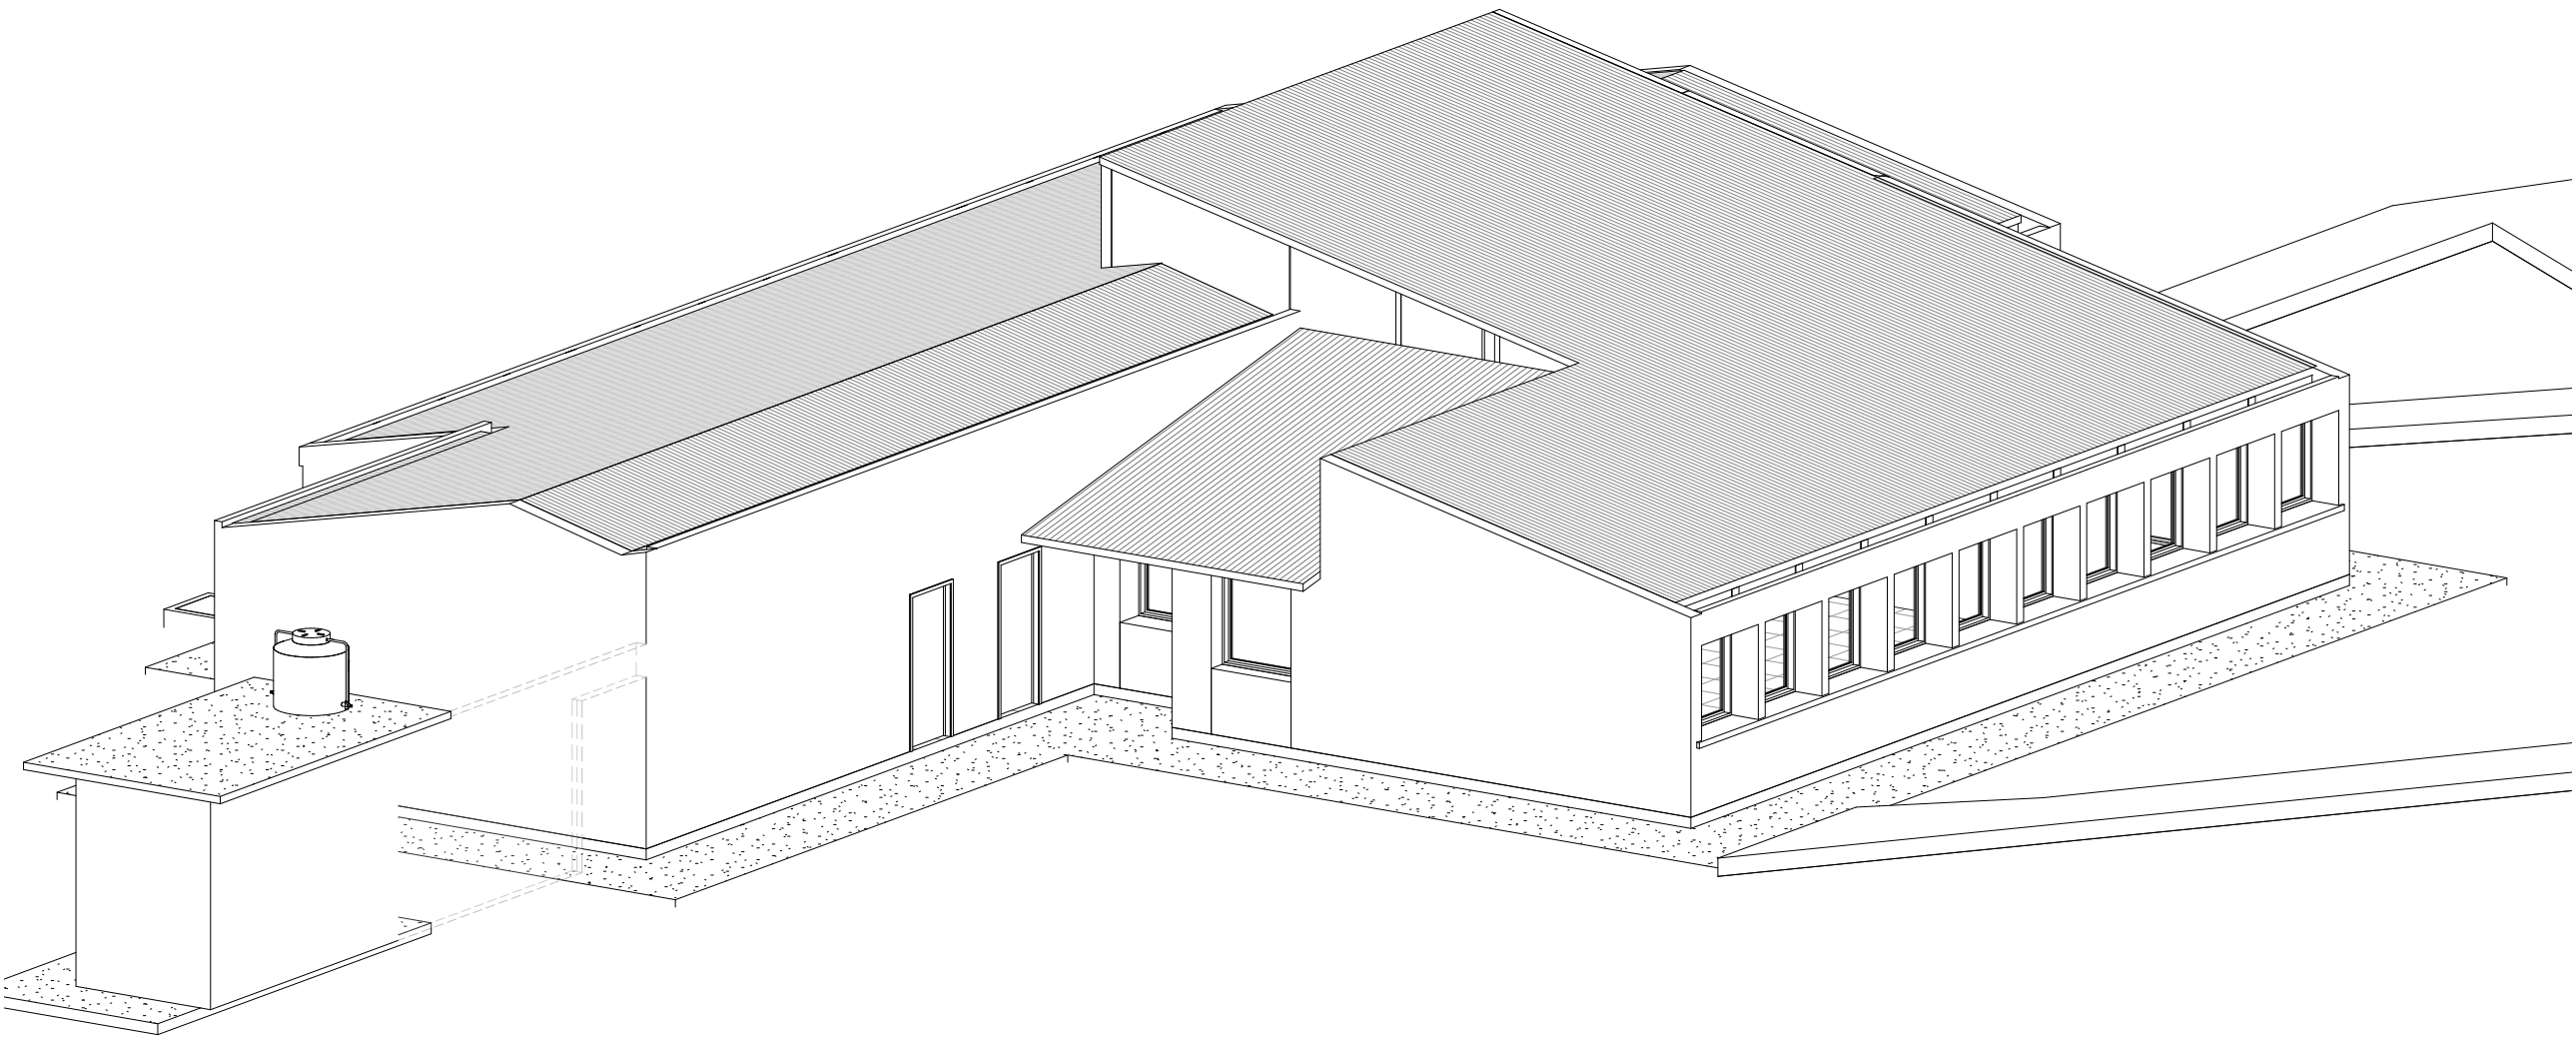

NOMBRE DE VISTA: ISOMETRICO 1
ESCALA DE VISTA:
NÚMERO DE VISTA: 2

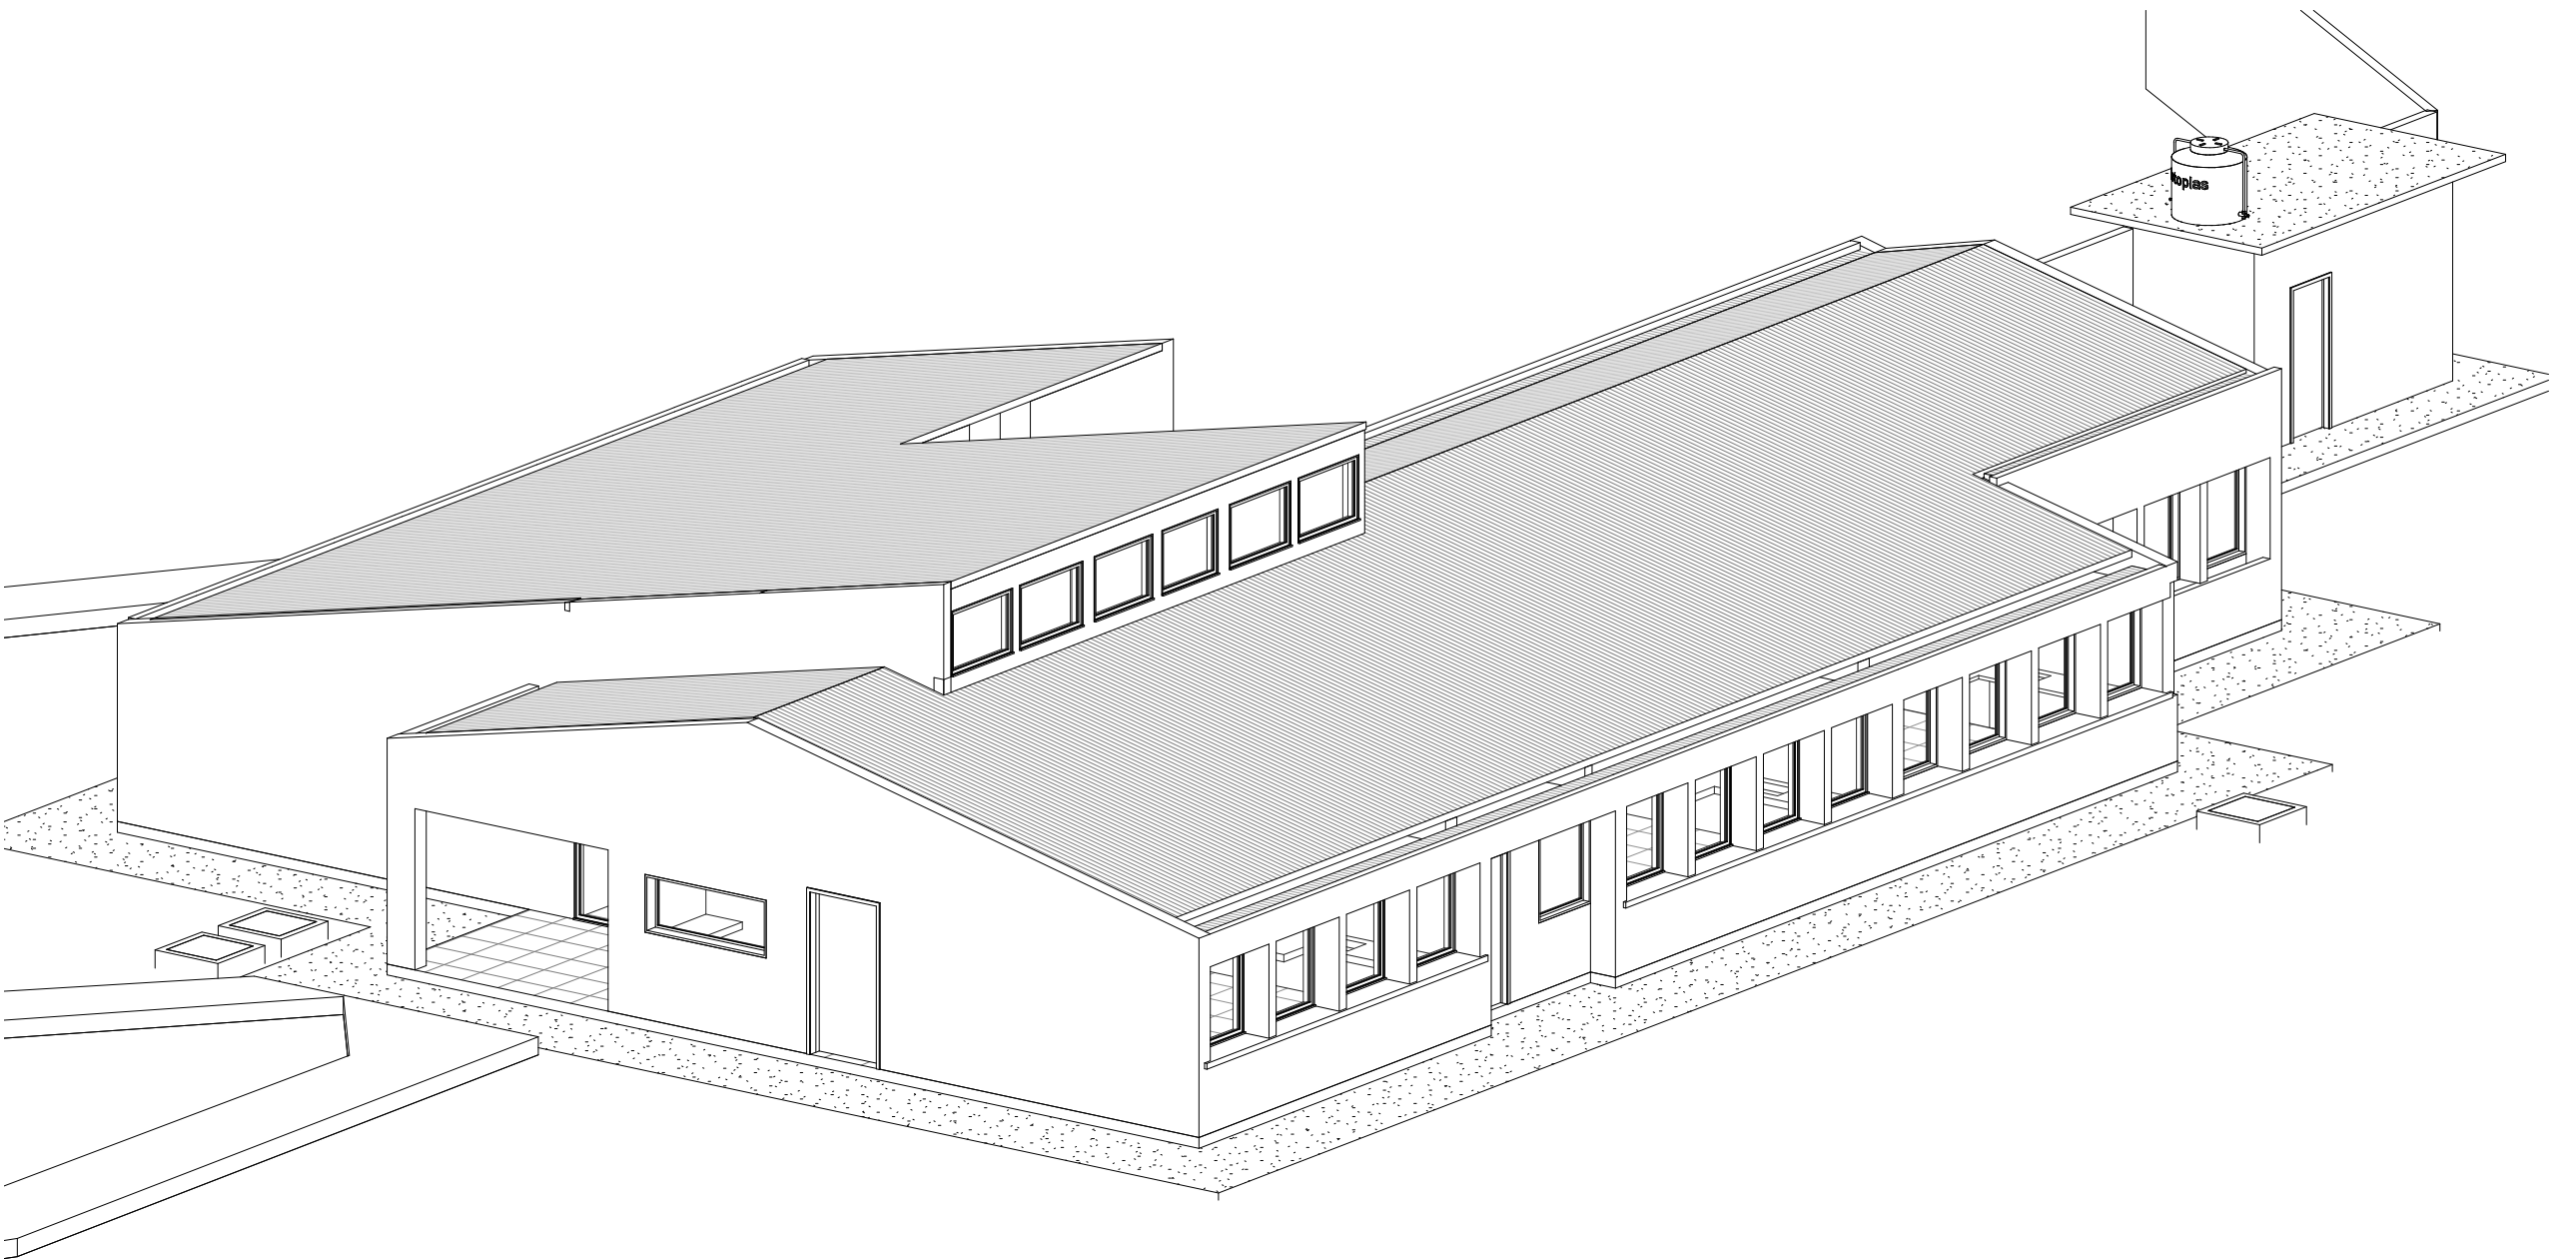

NOMBRE DE VISTA: ISOMETRICO 2
ESCALA DE VISTA:
NÚMERO DE VISTA: 3

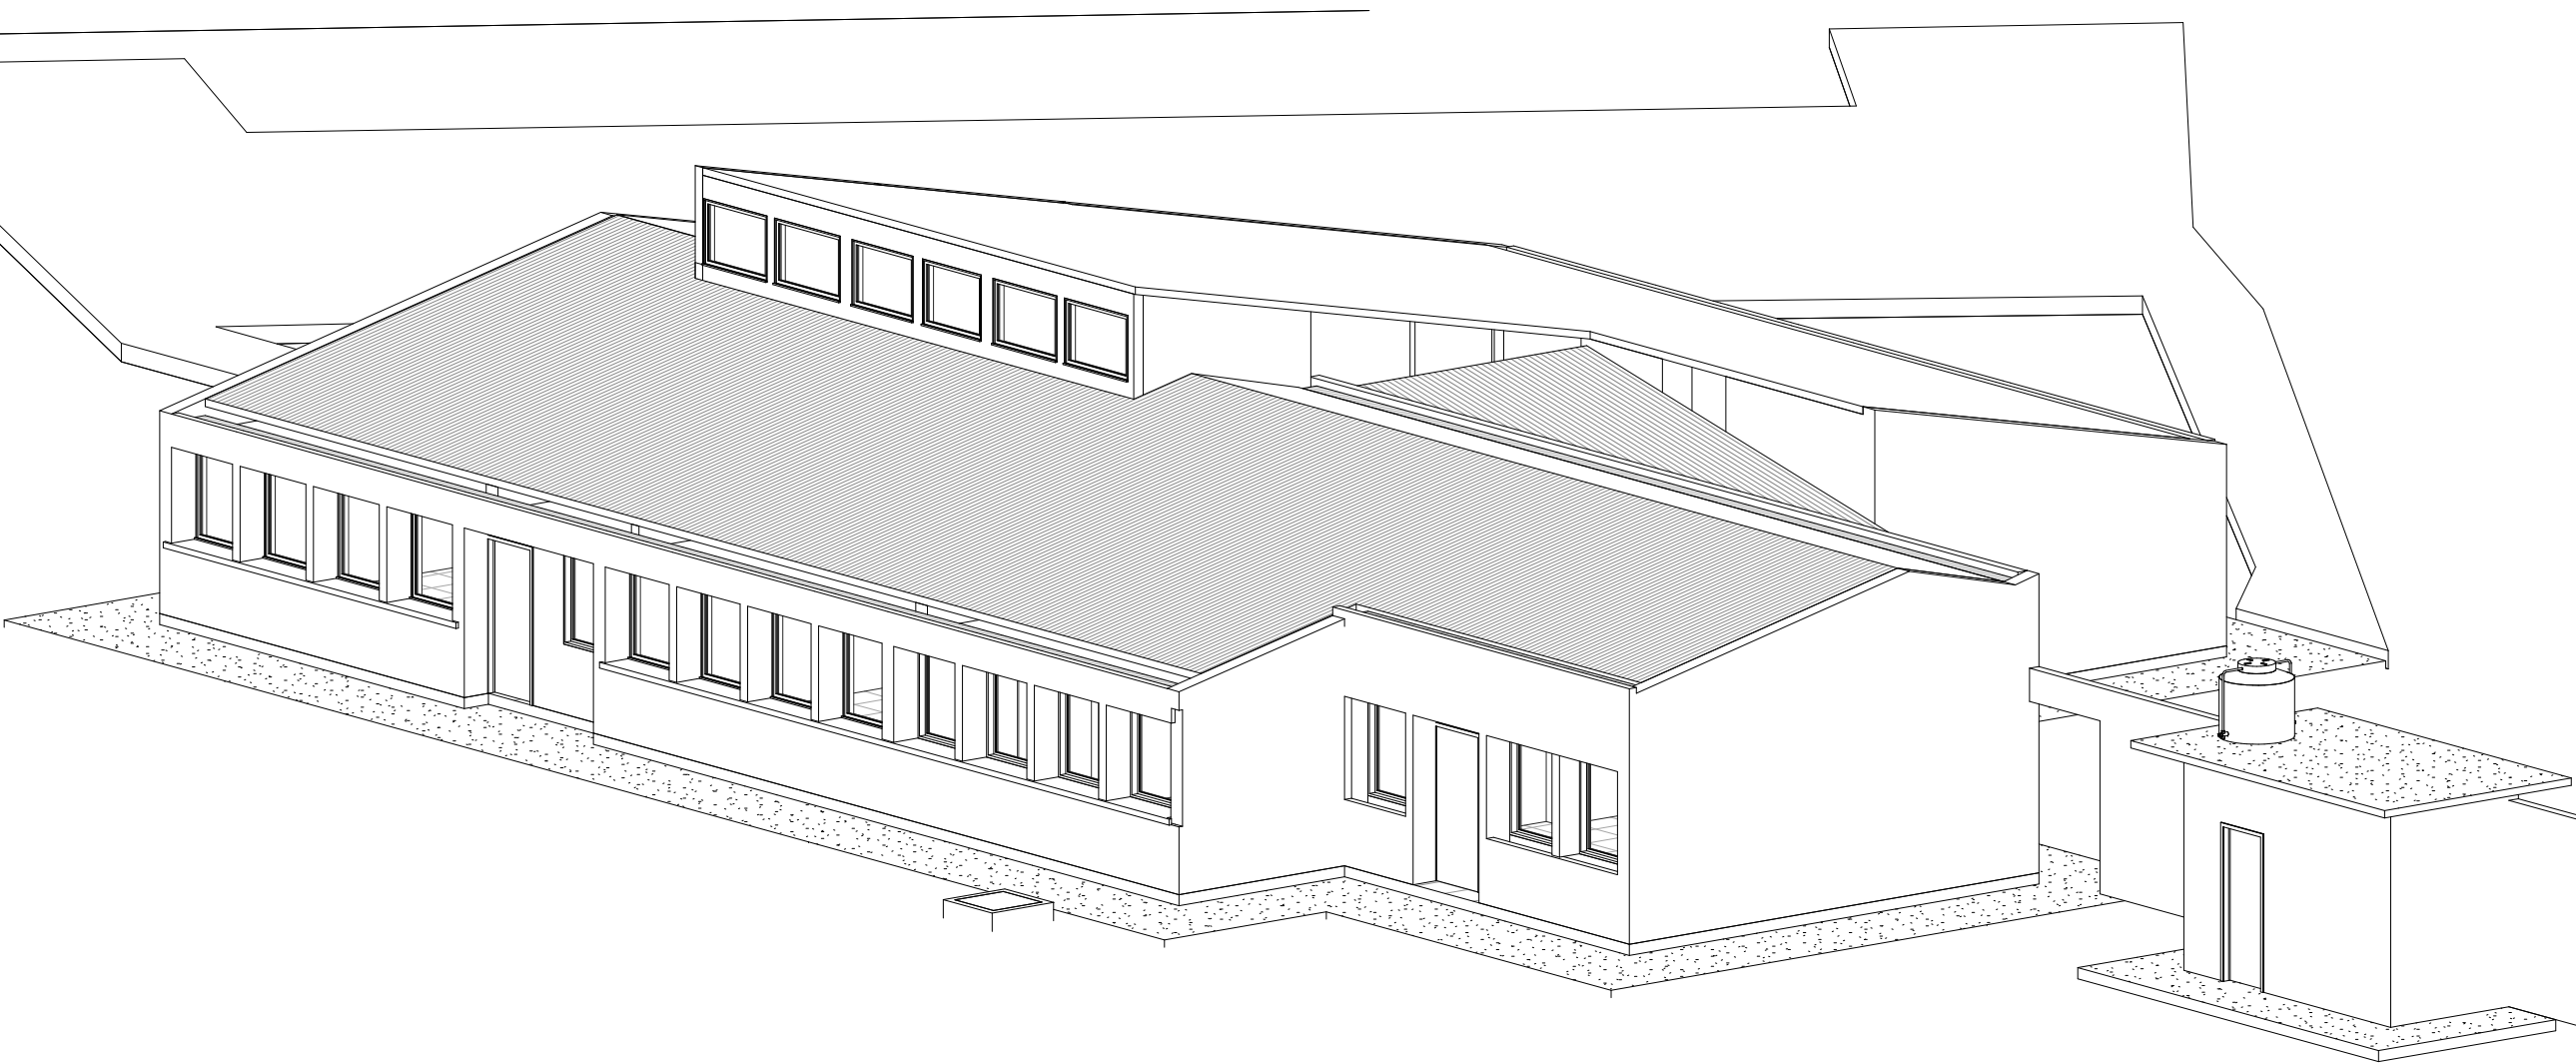

NOMBRE DE VISTA: ISOMETRICO 3
ESCALA DE VISTA:
NÚMERO DE VISTA: 4

ACLARACION DE GENERALIDADES DEL LEVANTAMIENTO ARQUITECTÓNICO Y FORMULACIÓN DE PLANIMETRÍA:

La actividad de medición se ejecutó de método manual al interior de los espacios, en el que se registraron las generalidades dimensionales del espacio. El método descrito consiste en medición digital y tradicional de los elementos que conforman la edificación, identificando las características arquitectónicas generales tales como: Dimensiones interiores, vacíos de puertas y ventanas, moldes tipo, altura generales, aparatos sanitarios tales como retenes, urinales, lavamanos, lavaplatos, lavatrastes, duchas, en consecuencia, la totalidad del presente documento contemplará únicamente dimensiones generales del espacio y mobiliario tipo. NO incluye identificación de redes técnicas, los alcances de los trabajos NO son levantamiento topográfico, por lo cual la planimetría y documentación entregada no identificará niveles, urbanismo, ni estará anclado a sistemas cartesianos.

Como resultado de las mediciones realizadas, se pueden encontrar diferencias dimensionales aproximadas al 2% en espacios interiores, y aproximadas a un 10% en las rectificaciones exteriores, los márgenes de error para el caso de las cubiertas podrán superar dichas estimaciones debido a posibles impedimentos físicos en la toma de dimensión.



COLOMBIA
POTENCIA DE LA
VIDA

PROYECTO:
ESTUDIO, DISEÑO DE LAS REDES SANITARIAS DE
DESAGÜES, LEVANTAMIENTO DE LAS SEDES
AGUACHICA – CESAR Y EL BANCO – MAGDALENA Y
DIAGNÓSTICO DE SISTEMA DE TRATAMIENTO DE AGUAS
RESIDUALES EN LOS LABORATORIOS DE LA
SUBGERENCIA DE ANÁLISIS Y DIANÓSTICO.

CONTRATO:
CONTRATO DE CONSULTORIA
ICA No. GGG-138-2023

DATOS DEL INMUEBLE: CALLE 7 # 18- 91 EL BANCO, MAGDALENA (frente al Hospital "La Candelaria")	DIRECTOR DE PROYECTO: MIGUEL EFRAN ROSERO POLO MP: 25302-55881
COORDINADOR: KIRIBER ALEXANDER COLORADO LANDAUERIN	LEVANTAMIENTO ARQUITECTÓNICO: ARQ. BRYAN ROZO RODRIGUEZ MP: 425333002-80005069
INGENIERIA SAS	PLAN

CONTENIDO DEL PLANO
ISOMETRICOS

LEV-ARQ 3/4

ALL WORDS POWERED BY INTELLIGENT.COM.CO

F:\2023\01 INTERIORISMO SANEAMIENTO OPERATIVOS\PROYECTO\18_2023\LEV- LEVANTA ICA AGUACHICA EL BANCO\PLANOS ICA- AGUACHICA Y BANCO\LEV- LEV- ICA_ EL BANCO\04



Rentable Area Legend

- ACCESO
- ALMACENAMIENTO DE SEROLOGÍA
- ASIGNACIONES
- AUDITORIO
- BAÑO HOMBRE
- BAÑO MUJER
- BAÑOS Y DESINFECCION
- BODEGA 01
- COCINETA
- CUARTO DE ASEO
- DEPÓSITO
- DIRECTOR
- HALL
- HALL 2
- LABORATORIO DE BACTERIOLOGIA
- LABORATORIO 01
- LABORATORIO 02
- LABORATORIO DE PATOLOGÍA
- LAVADO DESINFECCION Y ESTERILIZACIÓN
- OFICINA 01
- OFICINA 02
- OFICINA 03
- OFICINA VETERINARIA

CUADRO DE AREAS		
NOMBRE	AREA	#
BODEGA 01	9.50 m²	01
LABORATORIO 01	48.61 m²	02
LABORATORIO DE BACTERIOLOGÍA	31.17 m²	03
LABORATORIO DE PATOLOGÍA	30.94 m²	04
OFICINA 02	15.46 m²	05
LABORATORIO 02	32.26 m²	06
HALL	51.37 m²	07
COCINETA	9.26 m²	08
ASIGNACIONES	10.57 m²	09
DIRECTOR	10.90 m²	10
LAVADO DESINFECCION Y ESTERILIZACIÓN	9.37 m²	11
ALMACENAMIENTO DE SEROLOGÍA	9.13 m²	12
DEPÓSITO	4.51 m²	13
CUARTO DE ASEO	4.31 m²	14
HALL 2	28.84 m²	15
BAÑOS Y DESINFECCION	12.93 m²	16
OFICINA 01	6.18 m²	17
ACCESO	12.20 m²	18
BAÑO HOMBRE	5.25 m²	19
BAÑO MUJER	5.52 m²	20
OFICINA 03	12.98 m²	21
AUDITORIO	59.99 m²	22
OFICINA VETERINARIA	11.72 m²	23



COLOMBIA
POTENCIA DE LA
VIDA



ica
Instituto Colombiano Agropecuario

PROYECTO:
ESTUDIO, DISEÑO DE LAS REDES SANITARIAS DE
DESAGUES, LEVANTAMIENTO DE LAS SEDES
AGUACHICA – CESAR Y EL BANCO – MAGDALENA Y
DIAGNÓSTICO DE SISTEMA DE TRATAMIENTO DE AGUAS
RESIDUALES EN LOS LABORATORIOS DE LA
SUBGERENCIA DE ANÁLISIS Y DIANÓSTICO.

CONTRATO:
CONTRATO DE CONSULTORIA
ICA No. GGG-138-2023

DATOS DEL INMUEBLE: CALLE 7 # 18- 91 EL BANCO, MAGDALENA (Frente al Hospital "La Concordia")	
Gerencia:	DIRECTOR DE PROYECTOS: MIGUEL EFRAIN ROSERO POLO MP: 25302-55861
Asesor:	COORDINADOR PROYECTO TECNICO: ARQ. BRYAN ROZO RODRIGUEZ MP: 425133002-80005069
CONTENIDO DEL PLANO:	ESCALA: 1 : 50

LEV-ARQ 4/4

ALL WORKS POWERED BY INTECHINNOVATION.COM.CO

F:\2023\01 INTERIORISMO SALON OPERATIVOS\PROYECTO\01\01_2023\01- LEVANTA ICA AGUACHICA EL BANCO\PLANOS ICA - AGUACHICA Y BANCO\01\01 LEV- ICA - EL BANCO\04

