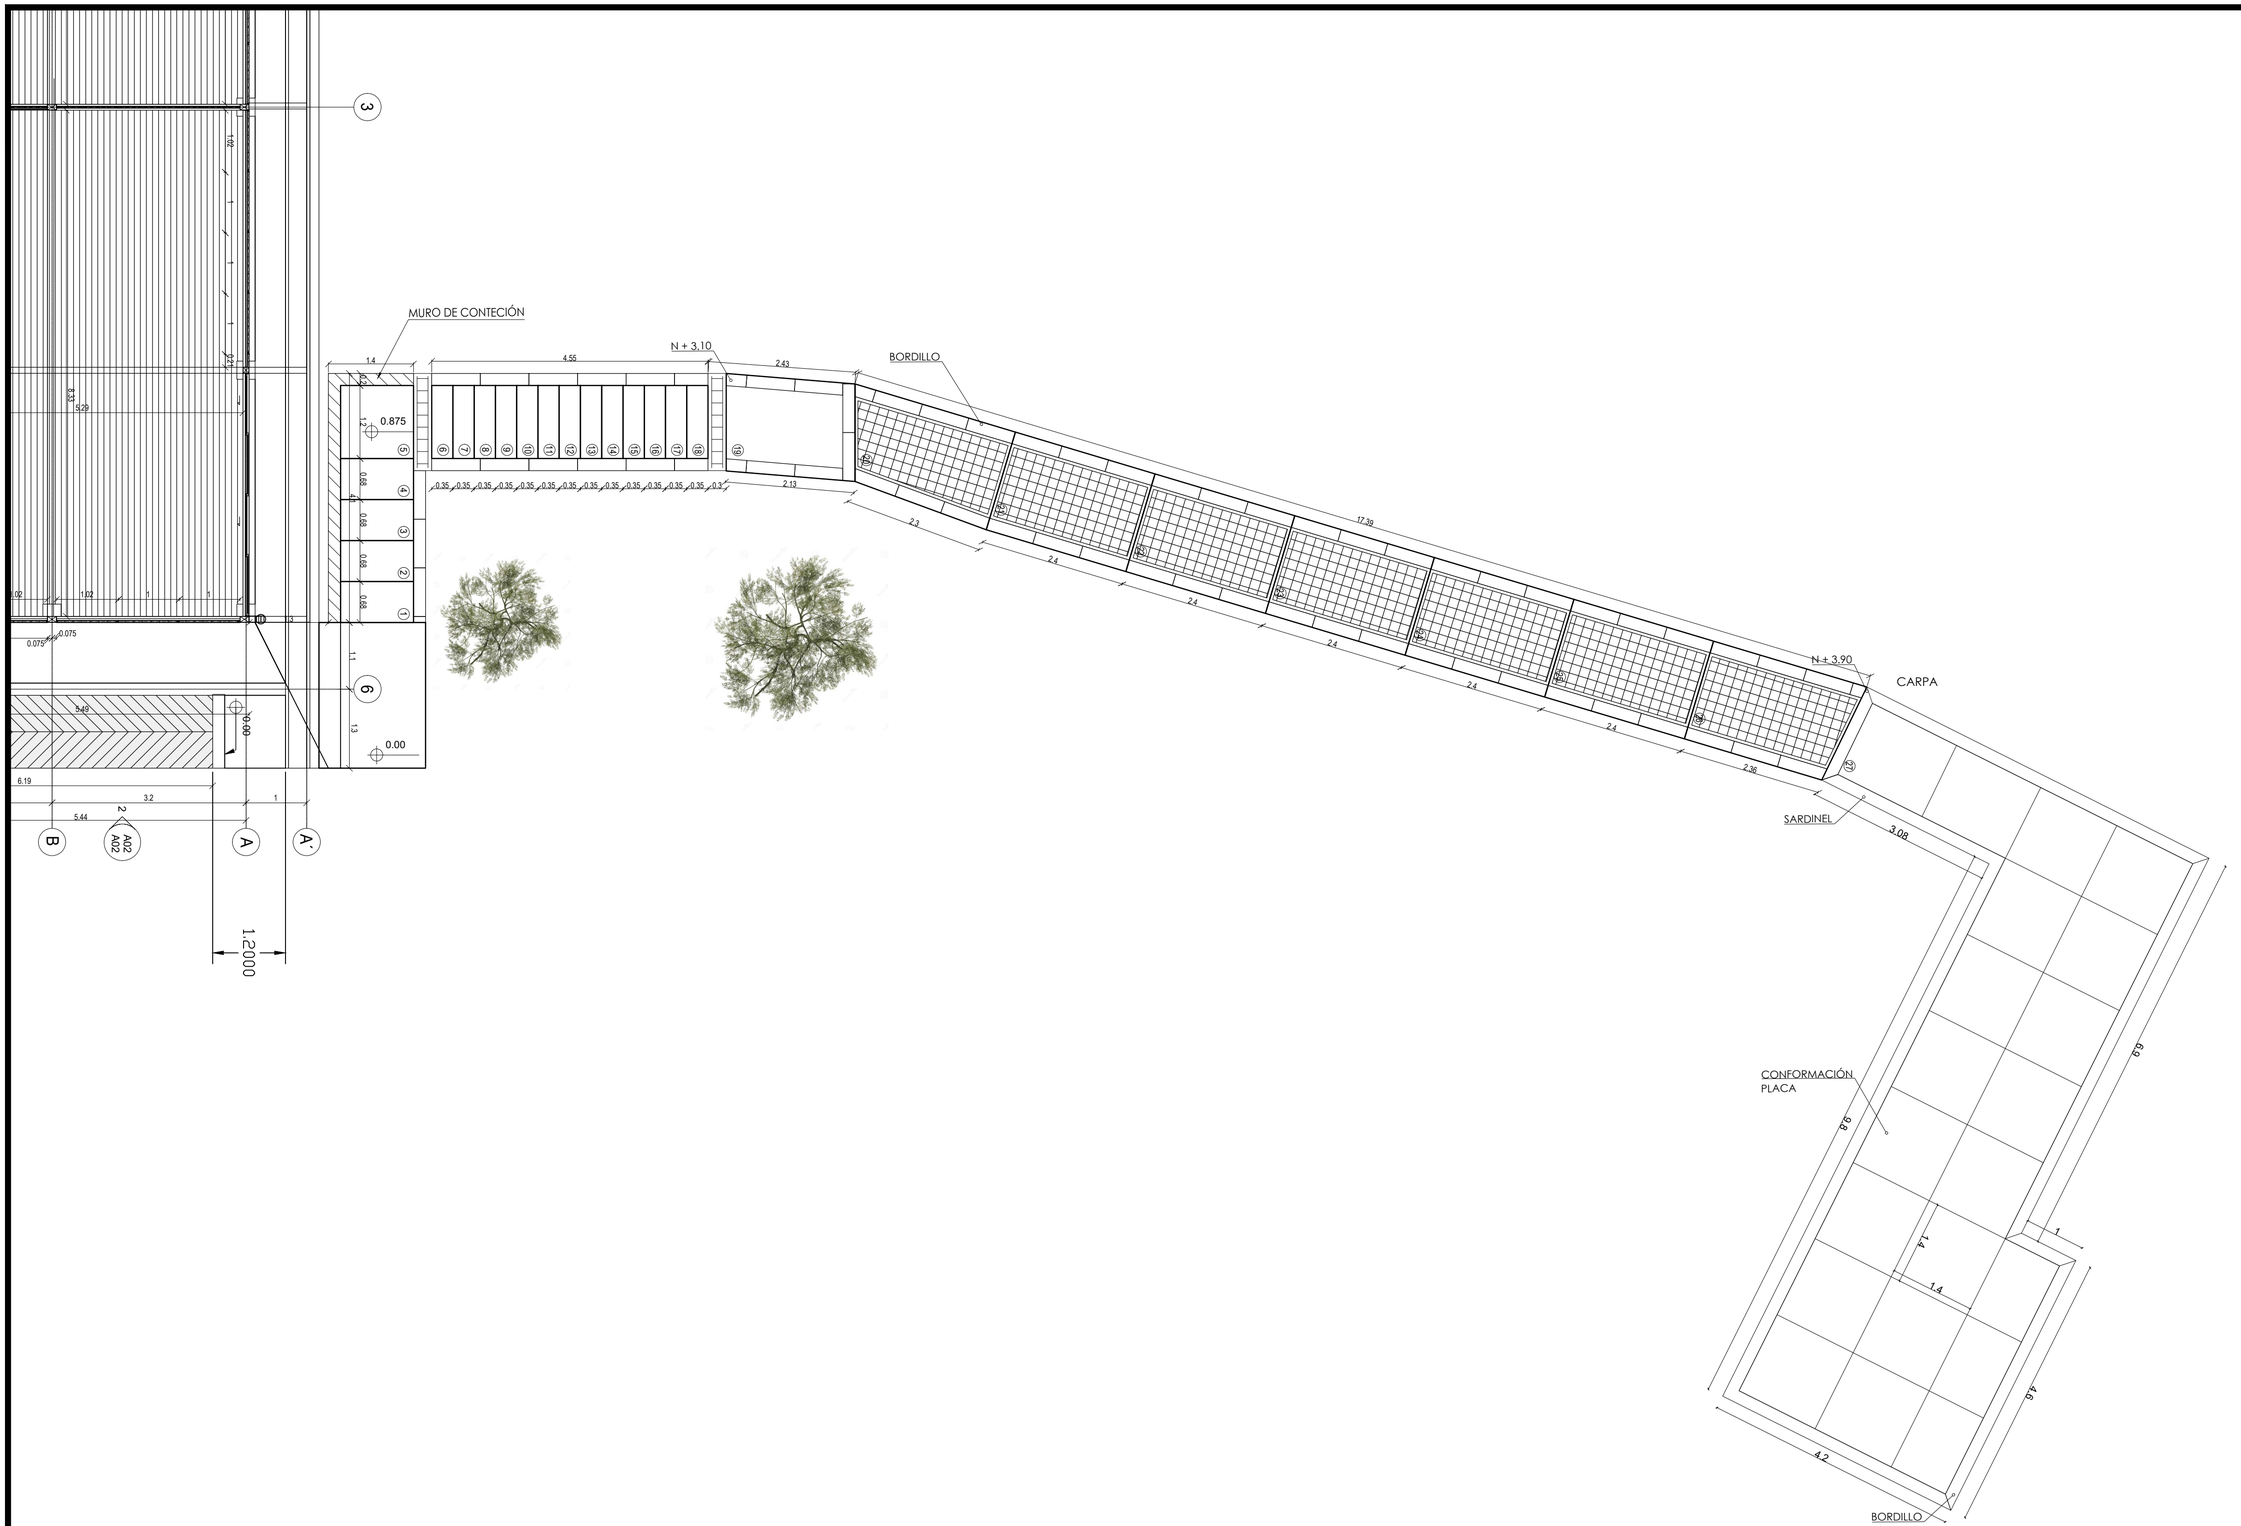


CONTRATISTA

GMA CONSTRUCCIONES ®

NIT. 900.212.478 - 1

CONTRATANTE

SECRETARIA DE EDUCACIÓN
DIRECCIÓN DE CONSTRUCCIÓN Y CONSERVACIÓN DE ESTABLECIMIENTOS EDUCATIVOS

PROYECTO

ADECUACIÓN Y MEJORAMIENTO CORRECTIVO DE PLANTAS FISICAS SED GRUPO No 6

No. DE CONTRATO
01.PCCNTR.5305908

FRENTE DE OBRA

MONTE BELLO

CLL 26 SUR # 02 - 44 ESTE

SUPERVISIÓN

ARQ. LEONARDO CONTADOR
SECRETARÍA DE EDUCACIÓN DEL DISTRITO
DIRECCIÓN DE CONSTRUCCIÓN Y CONSERVACIÓN DE ESTABLECIMIENTOS EDUCATIVOS

DIRECTOR OBRA

ING. AUGUSTO JOSE GARCIA PEREZ
CONSORCIO MC
2023
DIRECCIÓN TECNICA

INTERVENTORIA DE OBRA

ARQ. JOHANA GABRIELA CHAMORRO
CONSORCIO KALPA & ARA
SED

CORDINADOR DE PROYECTO

ARQ. MARIO FERNANDO OBANDO B.
CONSORCIO MC
2023
COORDINADOR DE PROYECTOS

DIBUJADO POR:
SERGIO ALEJANDRO FARFAN TORRES
CONSORCIO MC
2023 MODELADOR BIM

CONTENIDO

OBSERVACIONES

CONTROL DE CAMBIOS

No.	VER	A CARGO	FECHA

CONTENIDO
1 : 10

CONTENIDO
11/24/23

PLANO
01
DE
01