
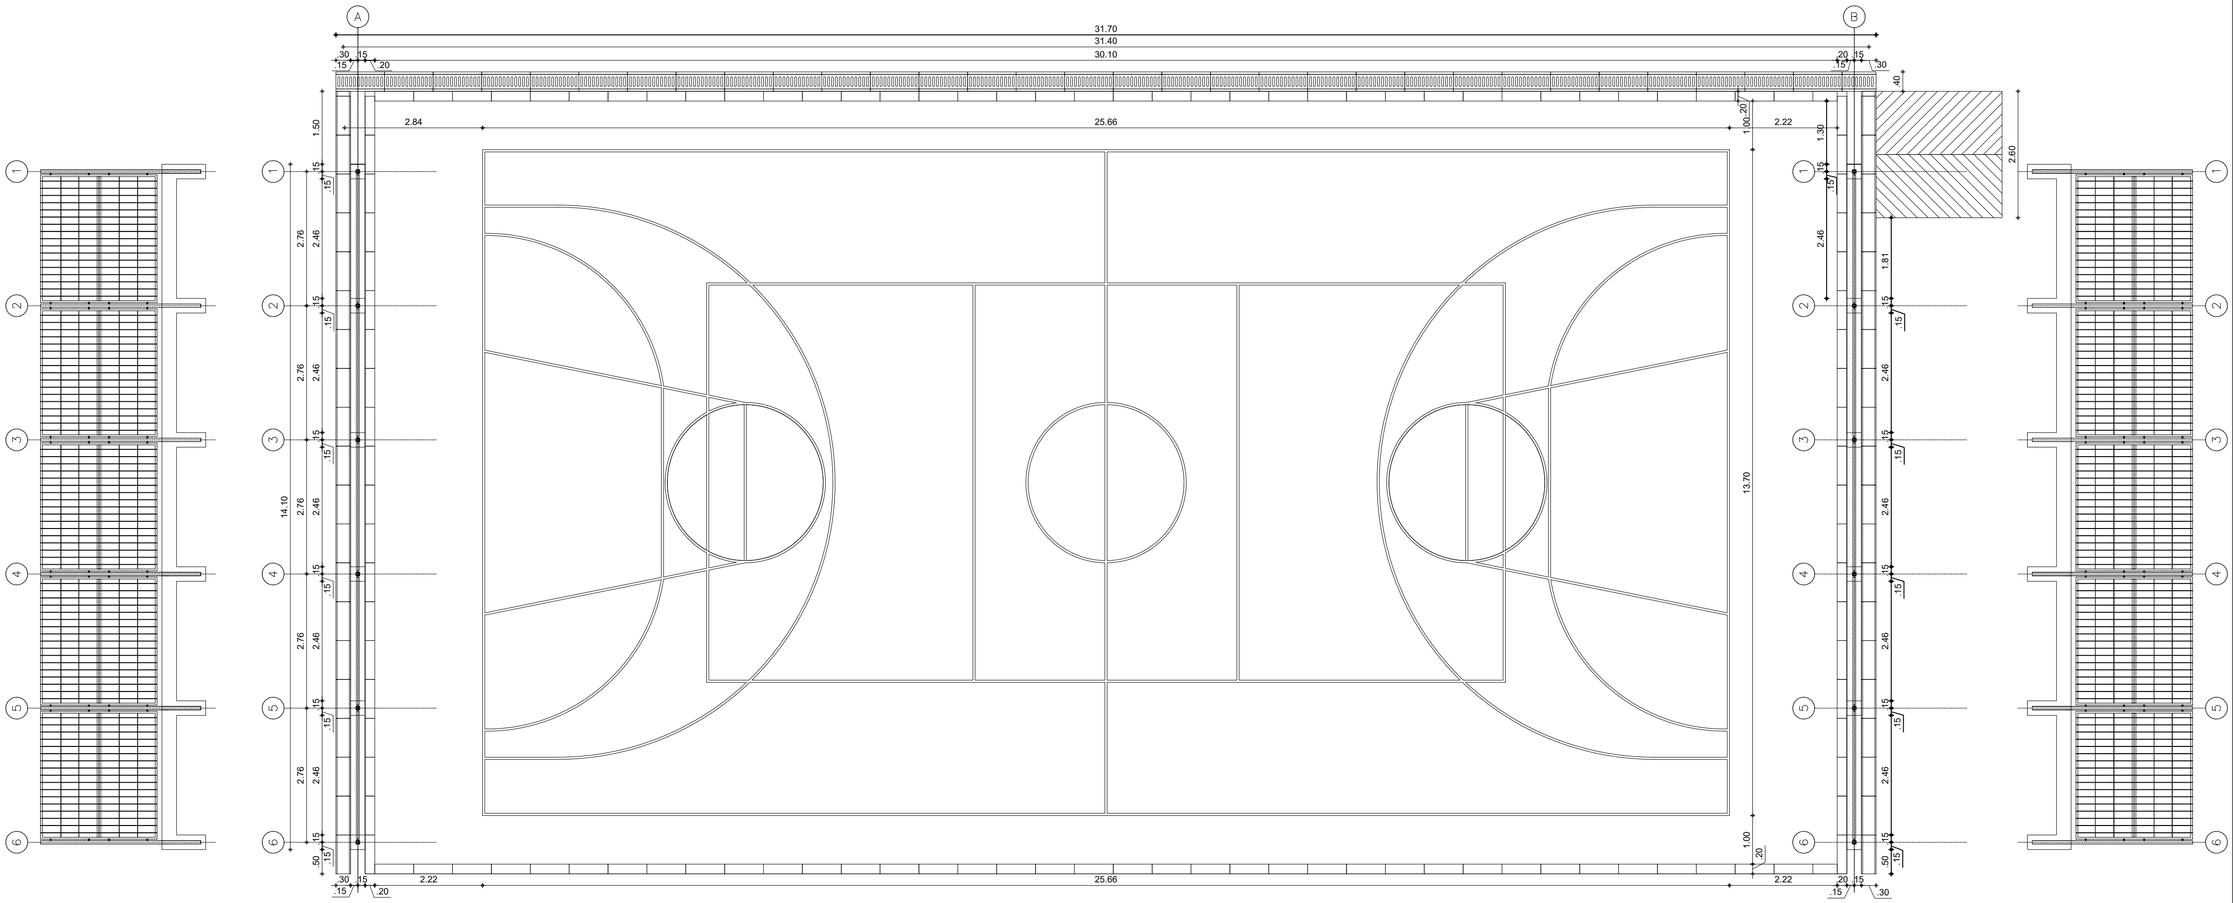


E PL. CANCHA MULTIPLE
ESC 1:75

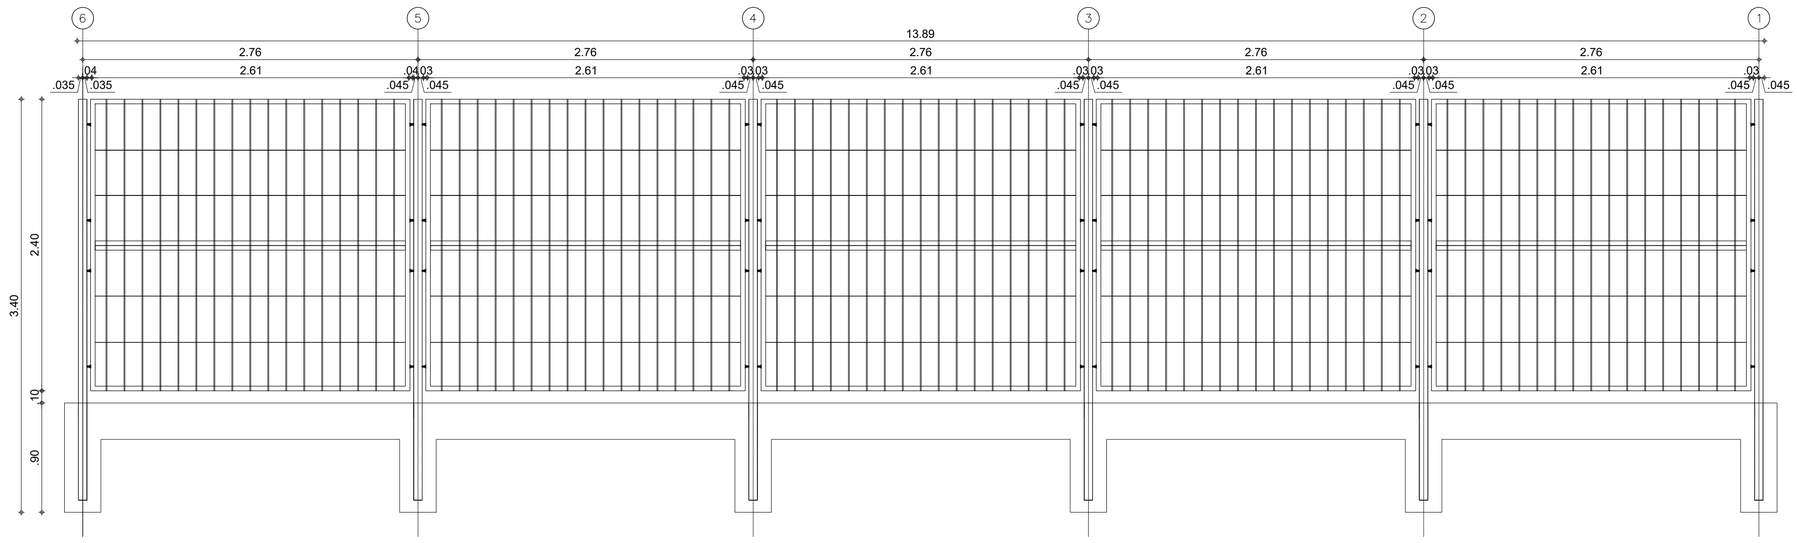

E ALZADO MALLA CONTRA IMPACTO
ESC 1:30

CONTRATISTA

CONSORCIO MC 2023
NIT 901.747.162 - 1

NIT. 901.747.162 - 1

CONTRATANTE

SECRETARIA DE EDUCACIÓN
DIRECCIÓN DE CONSTRUCCIÓN Y CONSERVACIÓN DE ESTABLECIMIENTOS EDUCATIVOS

PROYECTO

ADECUACIÓN Y MEJORAMIENTO CORRECTIVO DE PLANTAS FISICAS SED GRUPO No 6

No. DE CONTRATO
01.PCCNTR.5305908

FRENTE DE OBRA

IED. FLORENTINO GONZÁLES

CARRERA 5 A # 30 A - 45 SUR

SUPERVISIÓN

ARQ. LEONARDO CONTADOR
SECRETARÍA DE EDUCACIÓN DEL DISTRITO
DIRECCIÓN DE CONSTRUCCIÓN Y CONSERVACIÓN DE ESTABLECIMIENTOS EDUCATIVOS

DIRECTOR OBRA

ING. AUGUSTO JOSE GARCIA PEREZ
CONSORCIO MC 2023
DIRECCIÓN TECNICA

INTERVENTORIA DE OBRA

ARQ. JOHANA GABRIELA CHAMORRO
CONSORCIO KALPA & ARA
SED

CORDINADOR DE PROYECTO

ARQ. MARIO FERNANDO OBANDO B.
CONSORCIO MC 2023
COORDINADOR DE PROYECTOS

DIBUJADO POR:

SERGIO ALEJANDRO FARFAN TORRES
CONSORCIO MC 2023
MODELADOR BIM

CONTENIDO

PLANTA CANCHA MULTIPLES Y ALZADO MALLA CONTRA IMPACTO

OBSERVACIONES


CONTROL DE CAMBIOS

No.	VER	A CARGO	FECHA


ESCALA
INDICADA


CONTENIDO
01/26/24

PLANO
01
DE
02

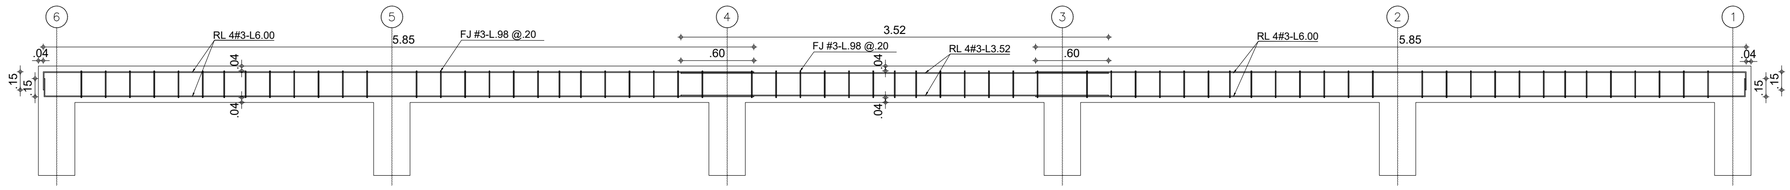


E REFUERZO DE VIGA
ESC 1:30

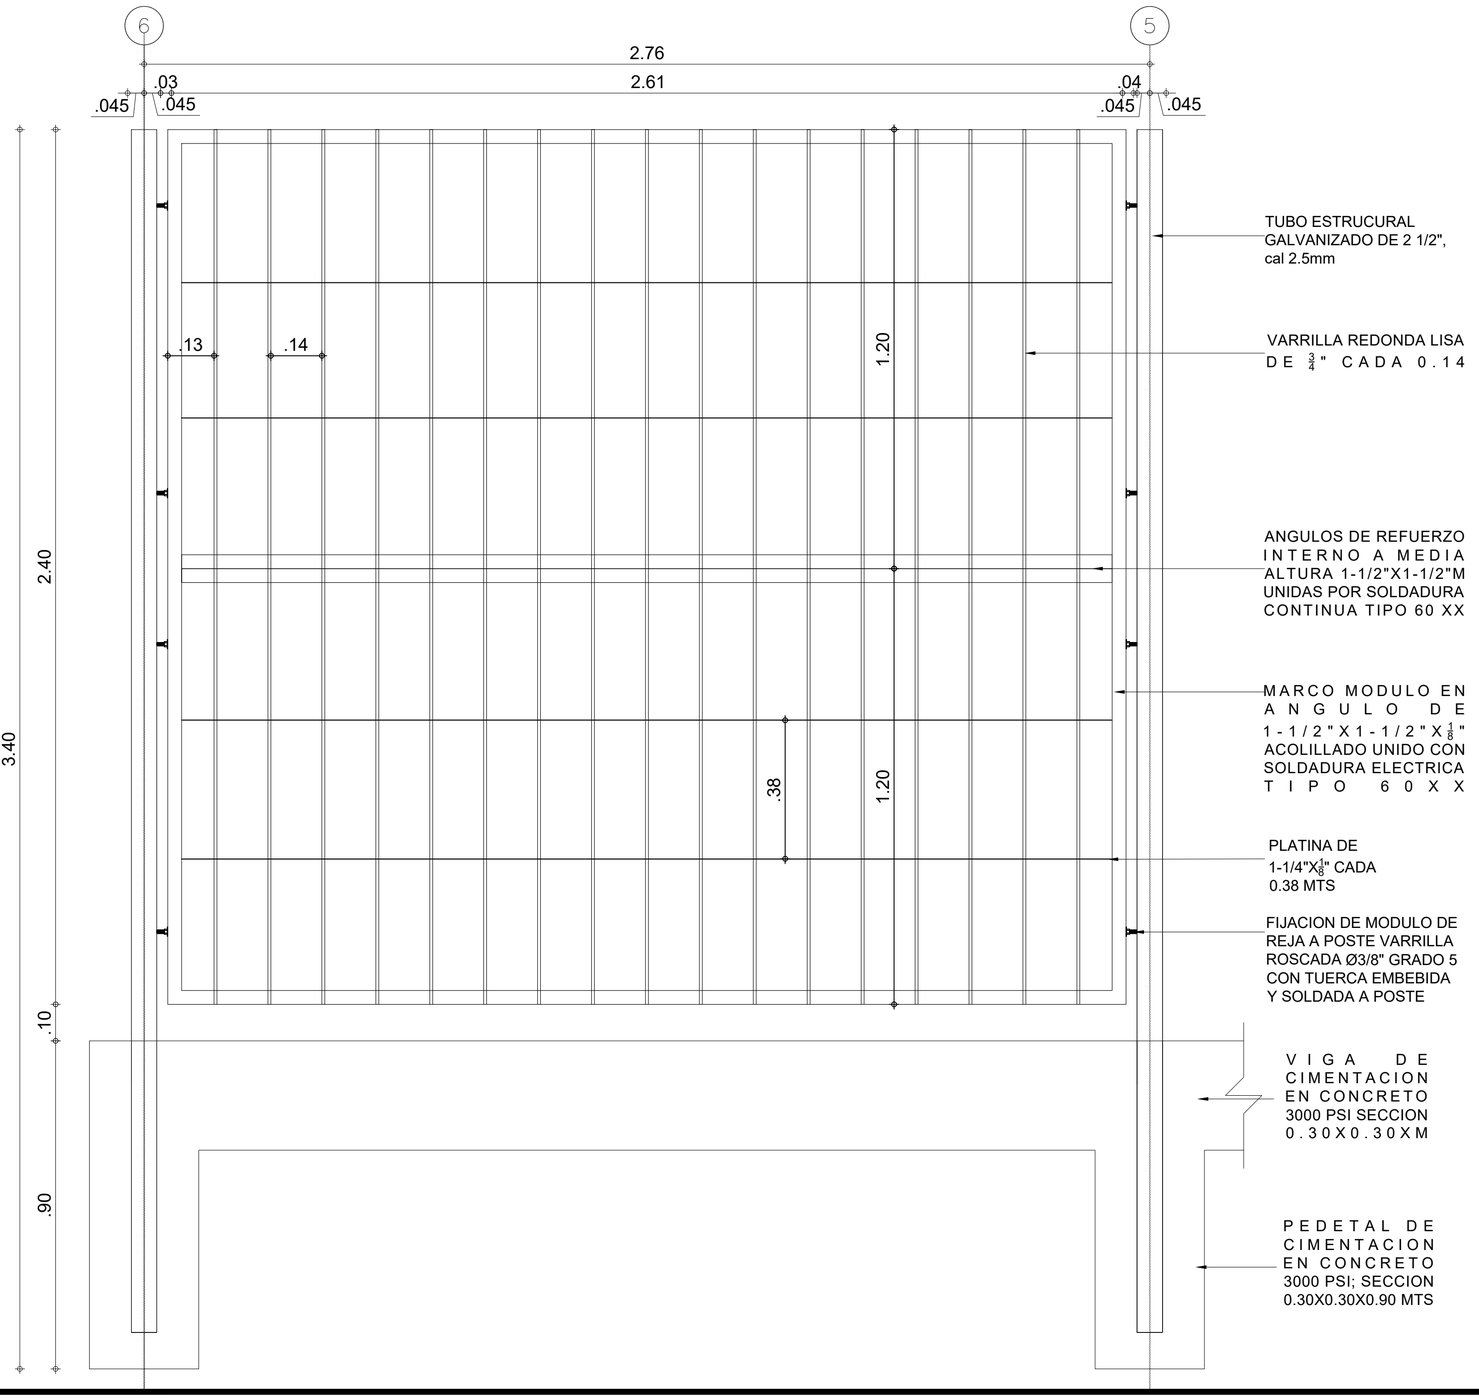


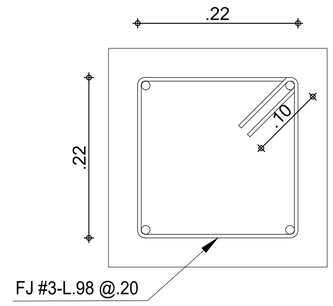

E DET. TIPICO VIGA
ESC 1:5

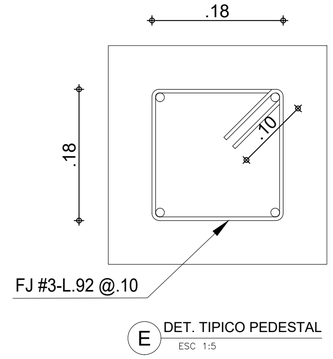

E DET. TIPICO PEDESTAL
ESC 1:5

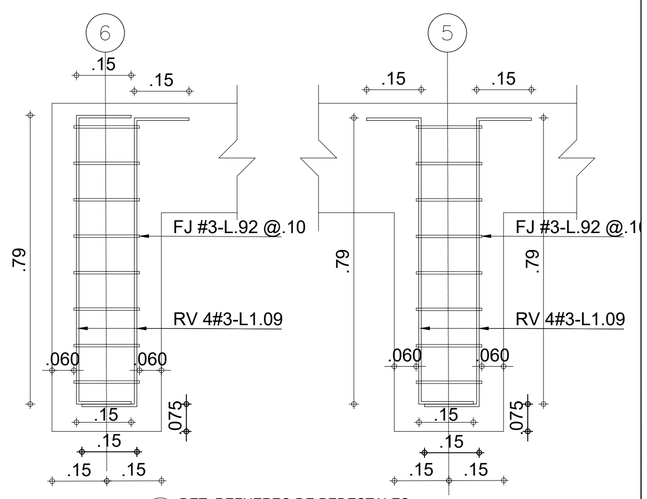

E DET. REFUERZO DE PEDESTALES
ESC 1:10

CONTRATISTA

CONSORCIO MC 2023
NIT 901.747.162 - 1

NIT. 901.747.162 - 1

CONTRATANTE

SECRETARIA DE EDUCACIÓN
DIRECCIÓN DE CONSTRUCCIÓN Y CONSERVACIÓN DE ESTABLECIMIENTOS EDUCATIVOS

PROYECTO

ADECUACIÓN Y MEJORAMIENTO CORRECTIVO DE PLANTAS FISICAS SED GRUPO No 6

No. DE CONTRATO
01.PCCNTR.5305908

FRENTE DE OBRA

IED. FLORENTINO GONZÁLES

CARRERA 5 A # 30 A - 45 SUR

SUPERVISIÓN

ARQ. LEONARDO CONTADOR
SECRETARÍA DE EDUCACIÓN DEL DISTRITO
DIRECCIÓN DE CONSTRUCCIÓN Y CONSERVACIÓN DE ESTABLECIMIENTOS EDUCATIVOS

DIRECTOR OBRA

ING. AUGUSTO JOSE GARCIA PEREZ
CONSORCIO MC 2023
DIRECCIÓN TECNICA

INTERVENTORIA DE OBRA

ARQ. JOHANA GABRIELA CHAMORRO
CONSORCIO KALPA & ARA
SED

CORDINADOR DE PROYECTO

ARQ. MARIO FERNANDO OBANDO B.
CONSORCIO MC 2023
COORDINADOR DE PROYECTOS

DIBUJADO POR:

SERGIO ALEJANDRO FARFAN TORRES
CONSORCIO MC 2023
MODELADOR BIM

CONTENIDO

DETALLES

OBSERVACIONES

CONTROL DE CAMBIOS

No.	VER	A CARGO	FECHA

ESCALA
INDICADA

CONTENIDO
01/26/24

PLANO
02
DE
02