


TERCER PISO

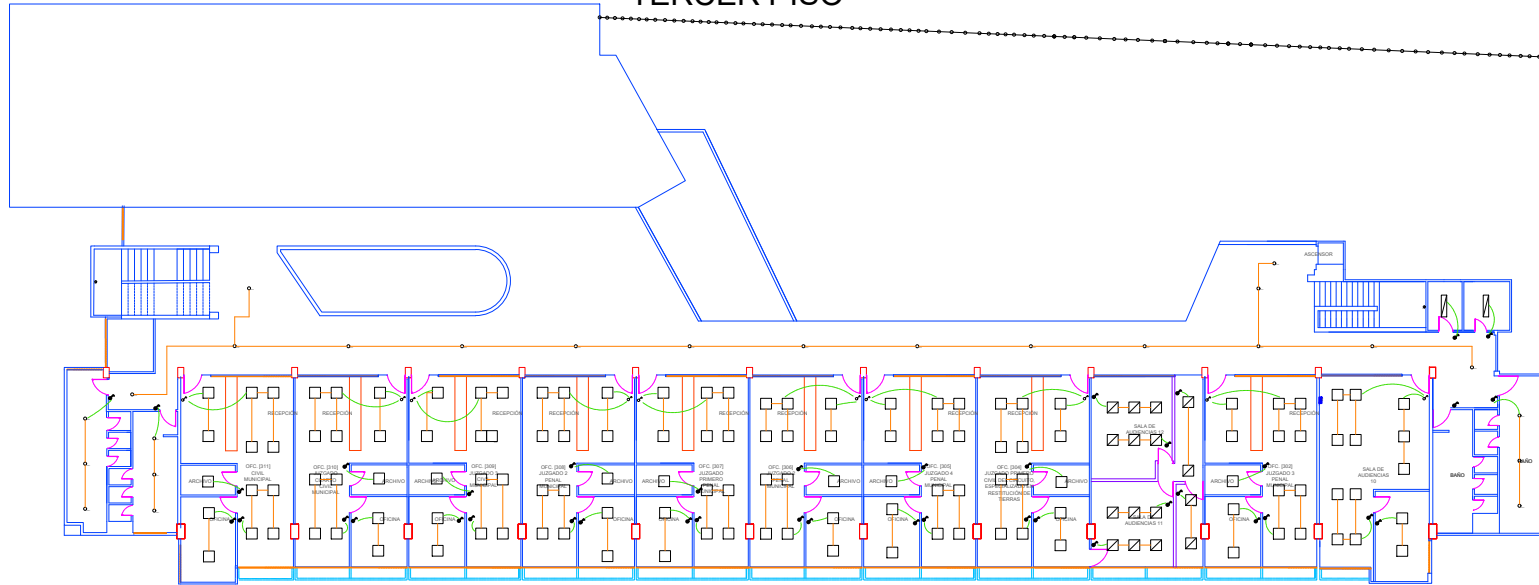

CONVENCIONES

	Panel LED 60x60		Panel Fluorescente 60x60		Línea Unión de Circuitos
	Led hermética 1.2 m		Panel LED Tubular 60x60		Fluorescente 2x36W
	Tablero de iluminación		Plafón LED		LED Redonda Sensor
	Interruptor manual sencillo		LED redonda		Tubo LED
	Interruptor manual doble		Plafón Fluorescente		Panel LED cuadrado 20x20
	Línea de control de iluminación		LED Tubular		
	Interruptor manual triple		Panel LED 120x20		

OBSERVACIONES

MODIFICACIONES

PRESENTA:

Dalcy Javier Bohenguez Tenorio
Ingeniero Electricista
M.P. 29025-18004

PROPIETARIO:

Palacio de Justicia de Barrancabermeja, Santander

PROYECTO:

Levantamiento planimétrico del sistema de iluminación del palacio de Justicia de Barrancabermeja.

DIRECCION:

Ci. 50 #B - 35, Barrancabermeja, Santander

CONTIENE:

Diseño eléctrico de iluminación

DISEÑO:

Ing. Andres Alvarez

REVISOR:

Ing. Andres Alvarez

APROBADO:

Plan: 1 de 1

REGISTRO

2