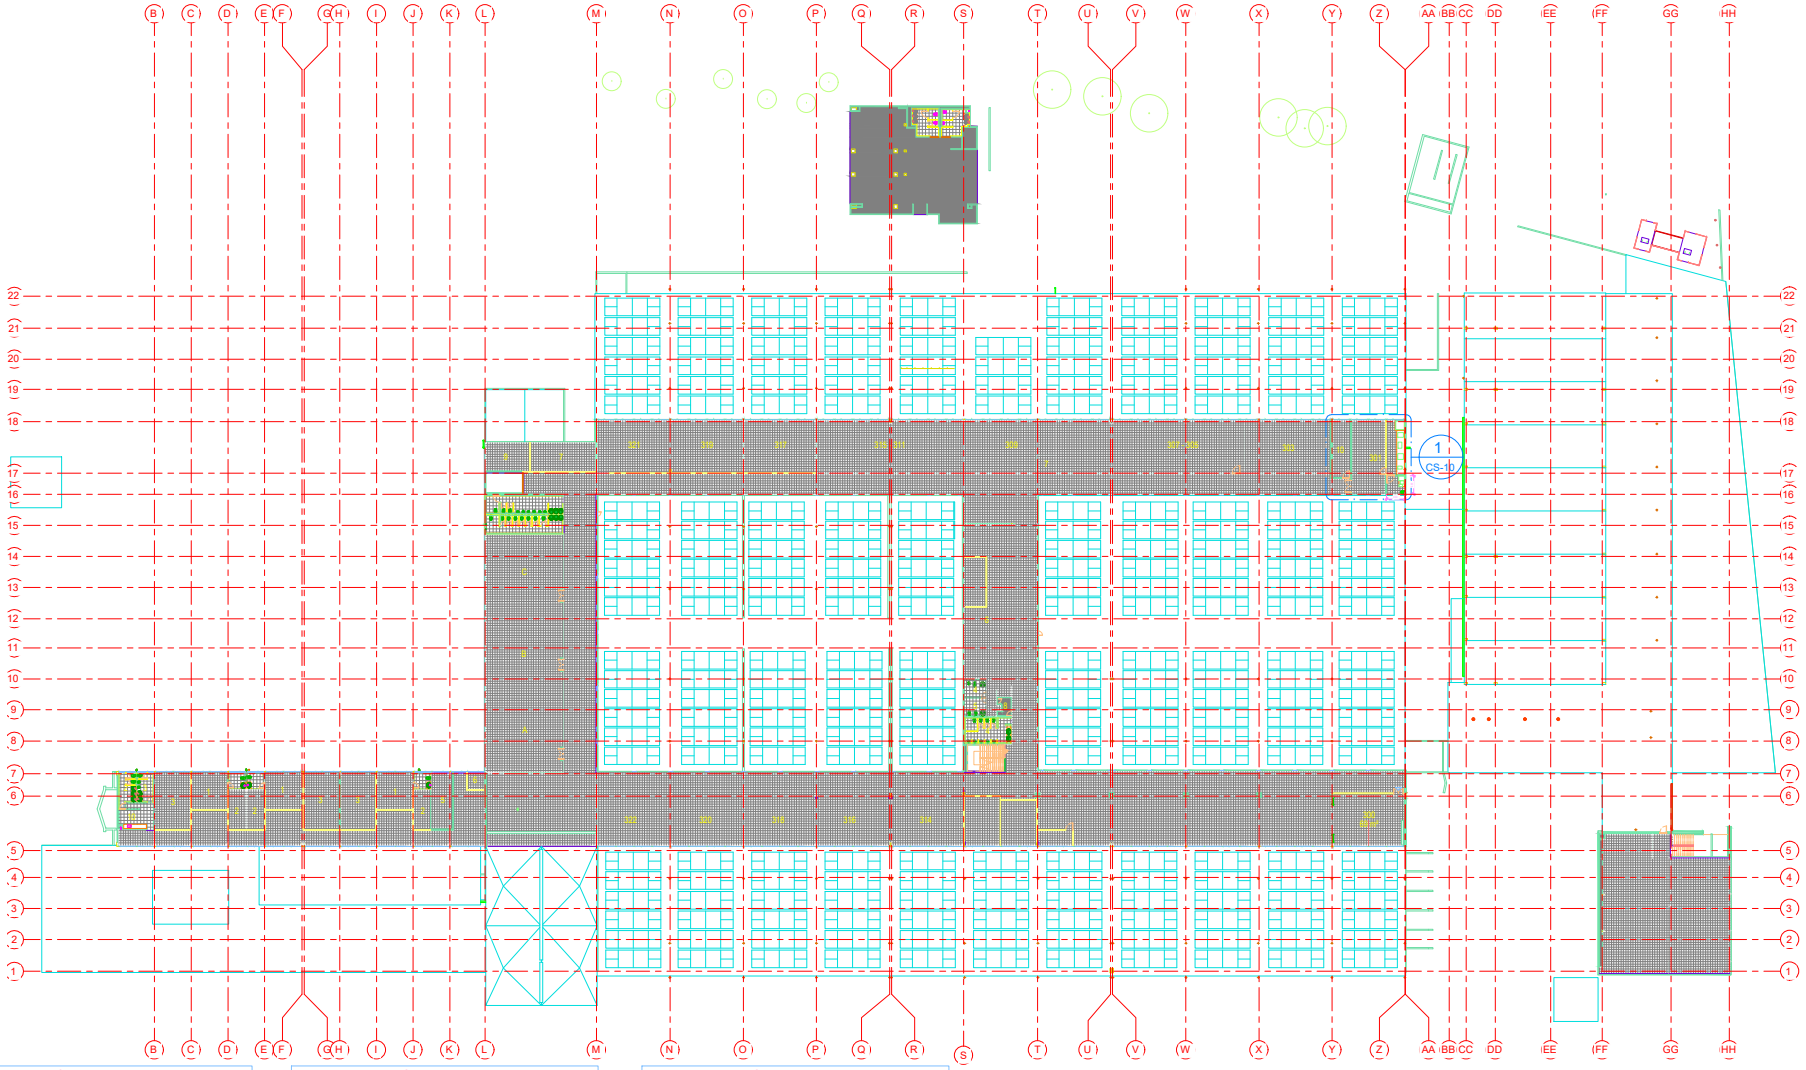


Cuadro Áreas Complejo Sur 3er Piso

Dpto	Número	Nombre	Área
PISO 3			
	301 A	Habitación	18 m²
	301 B	Cuarto Oscuro	6 m²
	CENTRO CABLEADO	Habitación	10 m²
			34 m²
CEET			
CEET	1	SUBDIRECCIÓN	27 m²
CEET	2	OFICINA	14 m²
CEET	3	SALA DE JUNTAS	39 m²
CEET	4	W.C	7 m²
CEET	5	W.C	7 m²
CEET	6	ÁREA ADMINISTRATIVA 1	147 m²
CEET	7	ÁREA ADMINISTRATIVA 2	35 m²
CEET	8	W.C.	5 m²
CEET	9	BIENESTAR DEL APRENDIZ	23 m²
CEET	10	GESTIÓN DOCUMENTAL	20 m²
CEET	11	CENTRO LOGÍSTICO	31 m²
CEET	300	AMBIENTE	69 m²
CEET	301	AMBIENTE	47 m²
CEET	302	AMBIENTE	Habitación redundante
CEET	303	AMBIENTE	84 m²
CEET	306	AMBIENTE	Habitación redundante
CEET	307 - 305	AMBIENTE	182 m²
CEET	308	AMBIENTE	Habitación redundante

Cuadro Áreas Complejo Sur 3er Piso

Dpto	Número	Nombre	Área
CEET	309	AMBIENTE	82 m²
CEET	310	REDES	277 m²
CEET	312	DATACENTER	34 m²
CEET	314	AMBIENTE	72 m²
CEET	315 - 311	AMBIENTE	143 m²
CEET	316	AMBIENTE	73 m²
CEET	317	AMBIENTE	70 m²
CEET	318	AMBIENTE	72 m²
CEET	319	AMBIENTE	70 m²
CEET	320	AMBIENTE	72 m²
CEET	321	AMBIENTE	70 m²
CEET	322	AMBIENTE	71 m²
CEET	C	AUDITORIO	112 m²
			1.965 m²
CME			
CME	300	AMBIENTE	117 m²
CME	301	AMBIENTE	53 m²
CME	302	AMBIENTE	90 m²
CME	303	ALMACEN	42 m²
			302 m²
CMM			
CMM	1	SUBDIRECCIÓN	25 m²
CMM	2	OFICINA	13 m²
CMM	3	SALA DE JUNTAS	35 m²
CMM	4	W.C	5 m²
CMM	B	AUDITORIO	114 m²

Cuadro Áreas Complejo Sur 3er Piso

Dpto	Número	Nombre	Área
			197 m²
CMTC			
CMTC	1	SUBDIRECCIÓN	26 m²
CMTC	2	OFICINA	13 m²
CMTC	3	SALA DE JUNTAS	39 m²
CMTC	325	W.C	5 m²
CMTC	A	AUDITORIO	114 m²
			197 m²
Z_COMUNES			
Z_COMUNES	1	HALL	1.299 m²
Z_COMUNES	2	W.C	10 m²
Z_COMUNES	3	W.C	9 m²
Z_COMUNES	4	W.C	21 m²
Z_COMUNES	5	ARCHIVO	22 m²
Z_COMUNES	6	REDES	6 m²
Z_COMUNES	7	REDES	6 m²
Z_COMUNES	8	PILETA	4 m²
Z_COMUNES	9	HALL	Habitación redundante
Z_COMUNES	10	CAFETERÍA	15 m²
Z_COMUNES	323	W.C	26 m²
Z_COMUNES	324	W.C	26 m²
			1.405 m²
			4.090 m²
Total general			4.090 m²

1 PISO 3 - PLANTA ARQUITECTONICA.
1 : 500

COMPLEJO SUR

SERVICIO NACIONAL DE APRENDIZAJE - SENA

DIRECCIÓN DEL PROYECTO:
Carrera 30 No. 17B-99 Sur

CONTIENE:
Planta Arquitectonica 3er Piso

ESCALA: 1 : 500
FECHA: 05/02/22
ARQUITECTO: Diseñador
DIBUJÓ: Autor

SERVICIO NACIONAL DE APRENDIZAJE

CARRERA 30 No. 17B - 25 SUR

V.B PROPIETARIO:
V.B ARQUITECTO:

CS-03

D:\BIM\APlanos\pp\Complejo Sur 2022.rvt