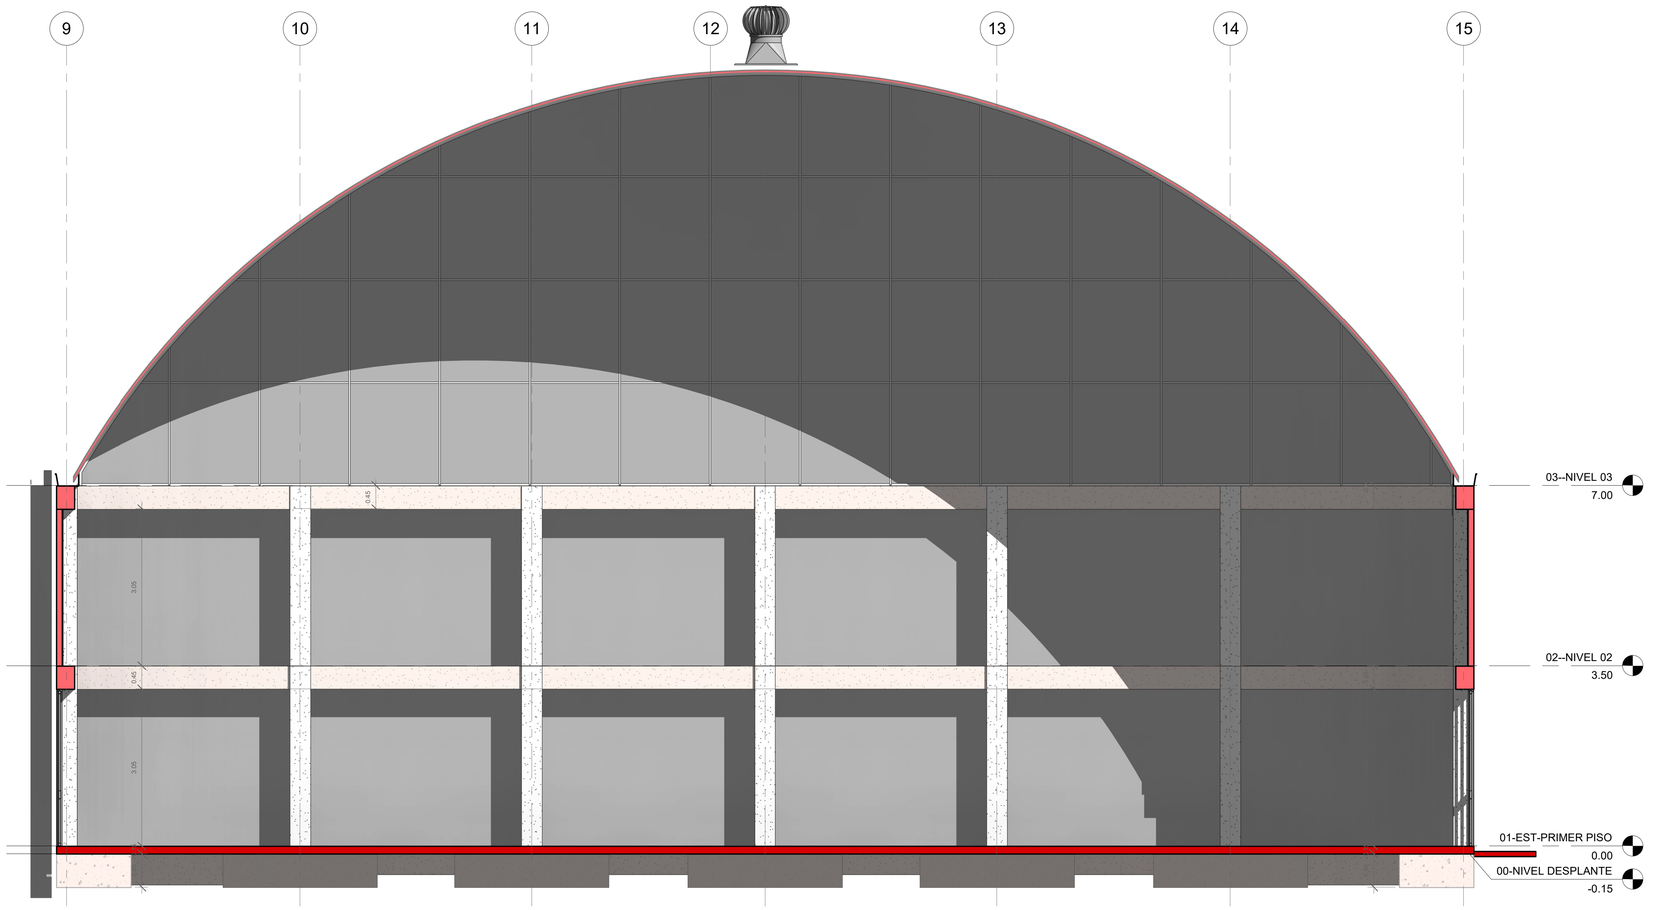


1 F1-CORTE A- BODEGA F1


1 : 50

F1 -- MAMPOSTERIAS POBODEGAS			
DESCRIPCION	BODEGA	Longitud	Área
Muro Timpano- Autoportante Cal. 22	BODEGA F1	26.68	154.03 m²
Muro Timpano- Autoportante Cal. 22	BODEGA F1	26.68	154.03 m²
Muro Timpano- Autoportante Cal. 22: 2			308.05 m²
TIPO 25 - MURO 12 CM LADRILLO FAROL REPELLO 1 CARA	BODEGA F1	3.85	11.74 m²
TIPO 25 - MURO 12 CM LADRILLO FAROL REPELLO 1 CARA	BODEGA F1	3.85	11.74 m²
TIPO 25 - MURO 12 CM LADRILLO FAROL REPELLO 1 CARA	BODEGA F1	3.85	11.74 m²
TIPO 25 - MURO 12 CM LADRILLO FAROL REPELLO 1 CARA	BODEGA F1	4.13	12.60 m²
TIPO 25 - MURO 12 CM LADRILLO FAROL REPELLO 1 CARA	BODEGA F1	4.10	12.51 m²
TIPO 25 - MURO 12 CM LADRILLO FAROL REPELLO 1 CARA	BODEGA F1	4.13	12.60 m²
TIPO 25 - MURO 12 CM LADRILLO FAROL REPELLO 1 CARA	BODEGA F1	4.10	12.51 m²
TIPO 25 - MURO 12 CM LADRILLO FAROL REPELLO 1 CARA	BODEGA F1	4.13	12.60 m²
TIPO 25 - MURO 12 CM LADRILLO FAROL REPELLO 1 CARA	BODEGA F1	3.85	11.74 m²
TIPO 25 - MURO 12 CM LADRILLO FAROL REPELLO 1 CARA	BODEGA F1	3.85	11.74 m²
TIPO 25 - MURO 12 CM LADRILLO FAROL REPELLO 1 CARA	BODEGA F1	4.13	12.60 m²
TIPO 25 - MURO 12 CM LADRILLO FAROL REPELLO 1 CARA	BODEGA F1	4.10	12.51 m²

F1 -- MAMPOSTERIAS POBODEGAS			
DESCRIPCION	BODEGA	Longitud	Área
TIPO 25 - MURO 12 CM LADRILLO FAROL REPELLO 1 CARA	BODEGA F1	4.13	12.60 m²
TIPO 25 - MURO 12 CM LADRILLO FAROL REPELLO 1 CARA	BODEGA F1	4.10	12.51 m²
TIPO 25 - MURO 12 CM LADRILLO FAROL REPELLO 1 CARA	BODEGA F1	4.13	12.60 m²
TIPO 25 - MURO 12 CM LADRILLO FAROL REPELLO 1 CARA	BODEGA F1	3.85	5.78 m²
TIPO 25 - MURO 12 CM LADRILLO FAROL REPELLO 1 CARA	BODEGA F1	3.85	11.74 m²
TIPO 25 - MURO 12 CM LADRILLO FAROL REPELLO 1 CARA	BODEGA F1	3.85	11.74 m²
TIPO 25 - MURO 12 CM LADRILLO FAROL REPELLO 1 CARA	BODEGA F1	3.85	11.74 m²
TIPO 25 - MURO 12 CM LADRILLO FAROL REPELLO 1 CARA	BODEGA F1	3.85	11.74 m²
TIPO 25 - MURO 12 CM LADRILLO FAROL REPELLO 1 CARA	BODEGA F1	3.85	11.74 m²
TIPO 25 - MURO 12 CM LADRILLO FAROL REPELLO 1 CARA	BODEGA F1	3.85	11.74 m²
TIPO 25 - MURO 12 CM LADRILLO FAROL REPELLO 1 CARA	BODEGA F1	3.85	11.74 m²
TIPO 25 - MURO 12 CM LADRILLO FAROL REPELLO 1 CARA	BODEGA F1	4.13	12.60 m²
TIPO 25 - MURO 12 CM LADRILLO FAROL REPELLO 1 CARA	BODEGA F1	4.13	12.60 m²
TIPO 25 - MURO 12 CM LADRILLO FAROL REPELLO 1 CARA	BODEGA F1	3.85	
TIPO 25 - MURO 12 CM LADRILLO FAROL REPELLO 1 CARA	BODEGA F1	3.85	
TIPO 25 - MURO 12 CM LADRILLO FAROL REPELLO 1 CARA	BODEGA F1	3.85	
TIPO 25 - MURO 12 CM LADRILLO FAROL REPELLO 1 CARA: 28			297.48 m²
BODEGA F1: 30			605.53 m²

F1 -- TABLA VIGAS CUBIERTAS				
Familia y tipo	Fase de creación	Nivel de referencia	Longitud	Volumen
Concrete - Rectangular Beam: VIGA AEREA .35*.45	BODEGA F1	03--NIVEL 03	27.52	3.89 m³
Concrete - Rectangular Beam: VIGA AEREA .35*.45	BODEGA F1	03--NIVEL 03	27.51	3.89 m³
Concrete - Rectangular Beam: VIGA AEREA .35*.45	BODEGA F1	03--NIVEL 03	17.05	2.43 m³
Concrete - Rectangular Beam: VIGA AEREA .35*.45	BODEGA F1	03--NIVEL 03	17.05	2.43 m³
Concrete - Rectangular Beam: VIGA AEREA .35*.45: 4			89.13	12.64 m³
BODEGA F1: 4			89.13	12.64 m³

F1 -- TABLA VIGAS AEREAS				
Familia y tipo	Fase de creación	Nivel de referencia	Longitud	Volumen
Concrete - Rectangular Beam: VIGA AEREA .35*.45	BODEGA F1	02--NIVEL 02	17.05	2.43 m³
Concrete - Rectangular Beam: VIGA AEREA .35*.45	BODEGA F1	02--NIVEL 02	27.17	3.89 m³
Concrete - Rectangular Beam: VIGA AEREA .35*.45	BODEGA F1	02--NIVEL 02	4.28	0.61 m³
Concrete - Rectangular Beam: VIGA AEREA .35*.45	BODEGA F1	02--NIVEL 02	27.17	3.89 m³
Concrete - Rectangular Beam: VIGA AEREA .35*.45	BODEGA F1	02--NIVEL 02	12.78	1.82 m³
Concrete - Rectangular Beam: VIGA AEREA .35*.45: 5			88.45	12.64 m³
BODEGA F1: 5			88.45	12.64 m³

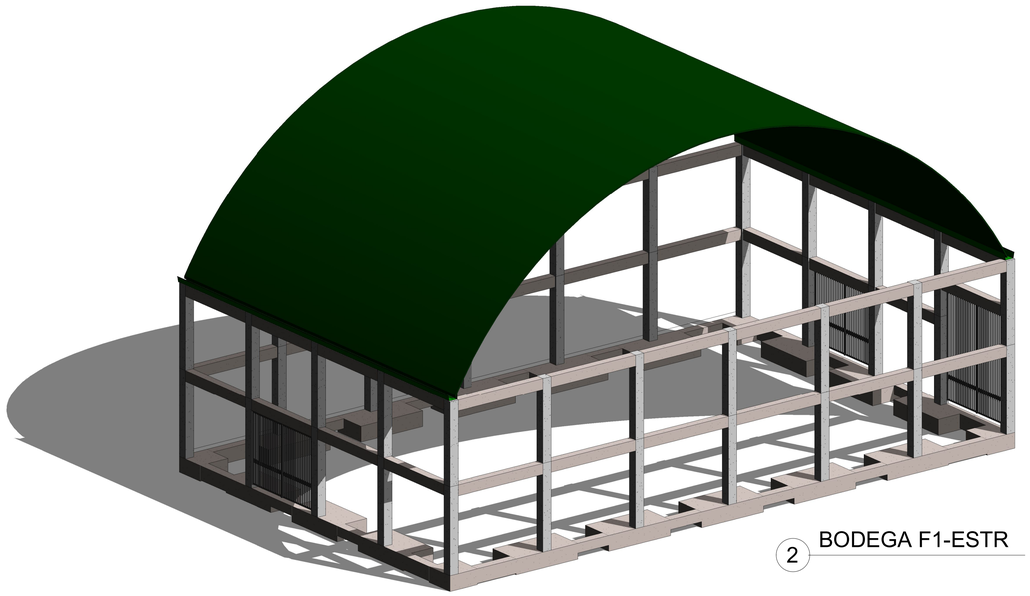

2 BODEGA F1-ESTR

coocentral®

CONTENIDO:
SECCIONES E IMAGENES

DISEÑO:
ARQ. WILSON R. PARRA TOVAR
M.P. 25700-62890 CND

LUIS MAURICIO RIVERA
GERENTE COOCENTRAL

PROYECTO:
CONSTRUCCIÓN CENTRAL DE ACOPIO PARA EL FORTALECIMIENTO DEL SISTEMA PRODUCTIVO CAFETERO Y CACAOTERO, DEL CENTRO DEL DEPARTAMENTO DEL HUILA, MUNICIPIO GARZÓN

OBSERVACIONES:

ESCALA:
1 : 50

Vo. Bo. APROBACION.:
VLADIMIR FIGUEROA

UBICACION PROYECTO:
MUNICIPIO DE GARZON
BODEGA COOCENTRAL GARZON

REVISADO POR:
ING. WILSON JAVIER RIVERA

PLANCHA:
F1-102

FECHA:
ENERO DE 2020

disarqco s.a.s.
Soluciones BIM

ARCHIVO DIGITAL:
D:\BODEGAS COOCENTRAL --WP--\MAYO2020\MODELOS 3D\MODELO 3D- LINK.rvt