


ENTORNO INMEDIATO





DISTRIBUCION GENERAL

FRIGOCENTRO

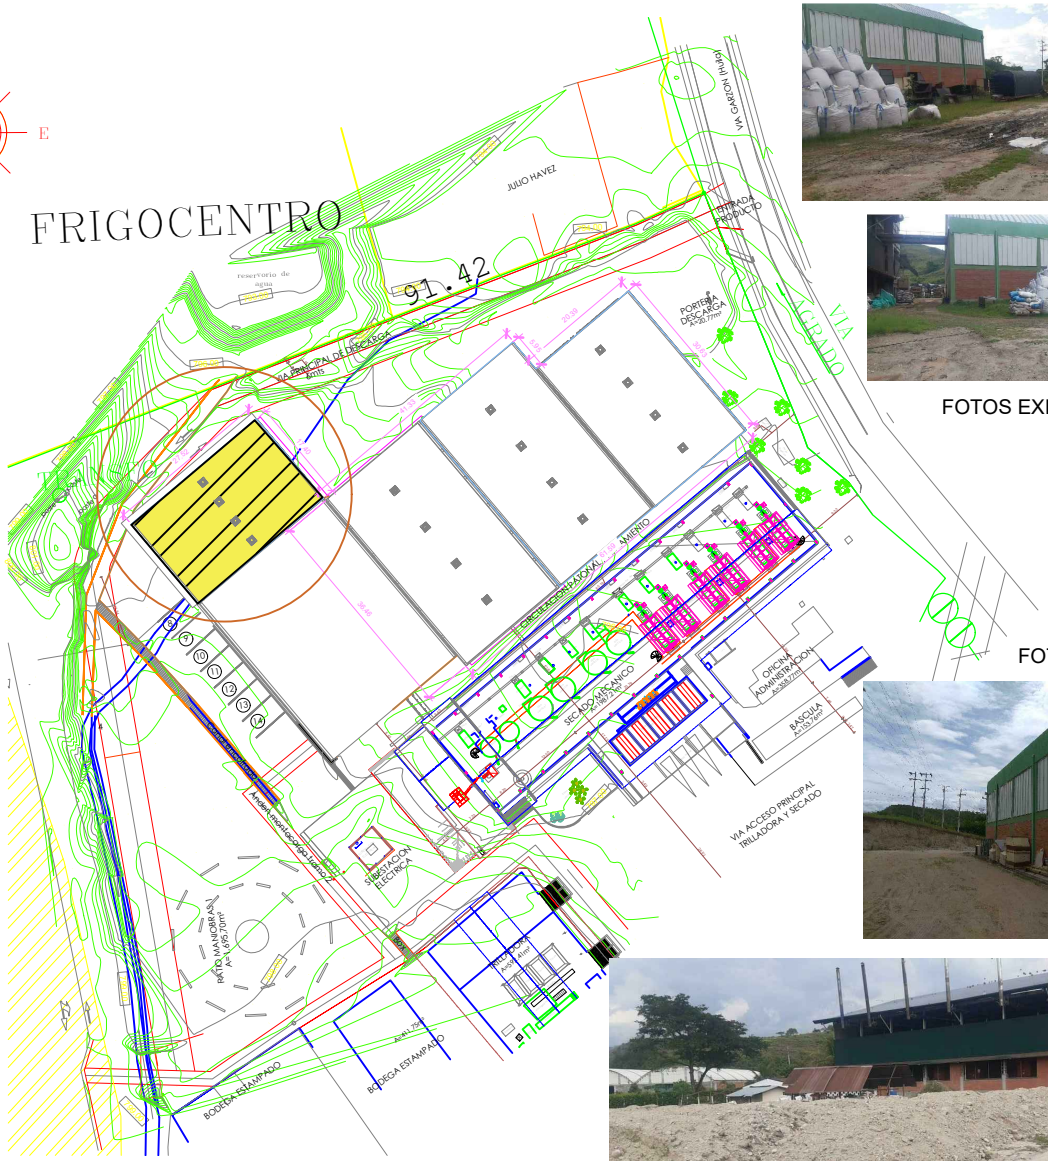

1 00--LOCALIZACION+
1 : 350



FOTOS EXISTENTE

FOTOS EXISTENTE

coocentral

CONTENIDO: LOCALIZACION GENERAL

DISEÑO: ARQ. WILSON R. PARRA TOVAR M.P. 25700-62580 CND

LUIS MAURICIO RIVERA GERENTE COOCENTRAL

PROYECTO: CONSTRUCCIÓN CENTRAL DE ACOPIO PARA EL FORTALECIMIENTO DEL SISTEMA PRODUCTIVO CAFETERO Y CACAOTERO, DEL CENTRO DEL DEPARTAMENTO DEL HUILA, MUNICIPIO GARZÓN

OBSERVACIONES:

ESCALA: 1 : 350

Vo Bo. APROBACION: VLADIMIR FIGUEROA

UBICACION PROYECTO: MUNICIPIO DE GARZON BODEGA COOCENTRAL GARZON

REVISADO POR: ING. WILSON JAVIER RIVERA

PLANCHA: A-101

FECHA: ENERO DE 2020

disarqco s.a.s. Soluciones BIM

ARCHIVO DIGITAL: D:\BODEGAS COOCENTRAL –WIP– MAYO2020\DISEÑOS-ARQ-DISARQCO\MODELOS 3D\MODELO 3D- 1.RVK.rvt