
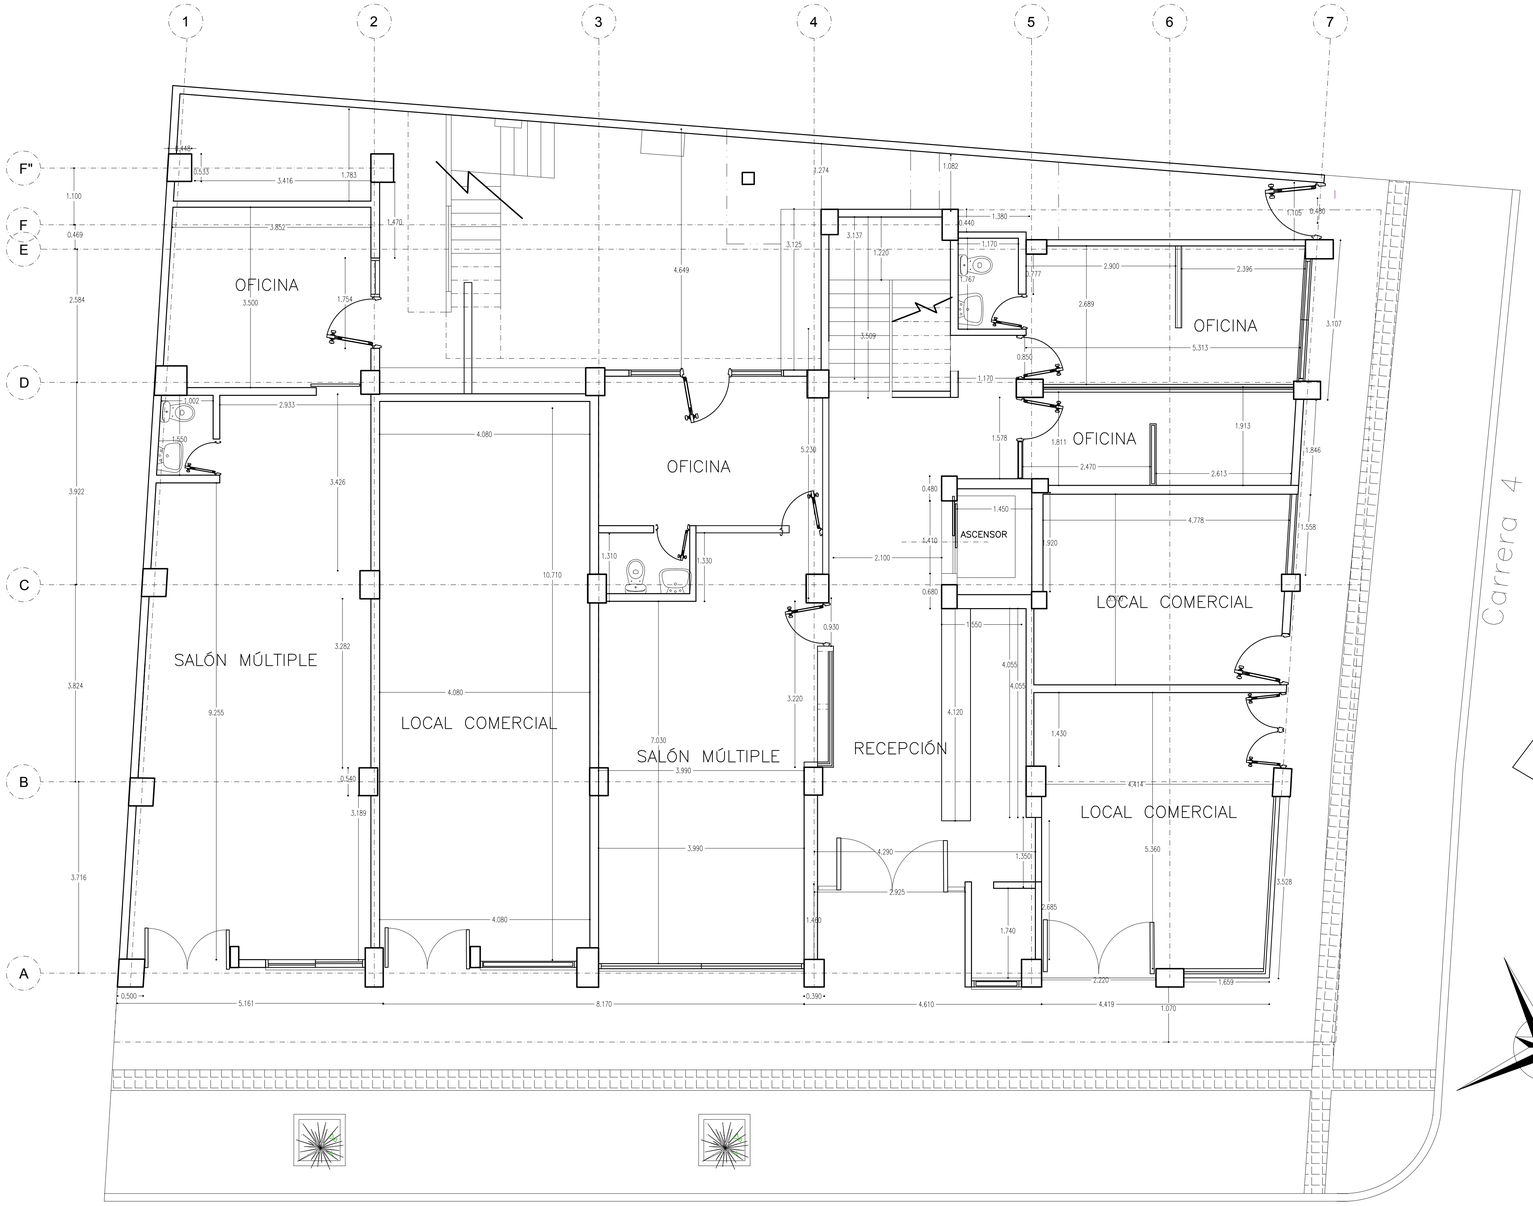


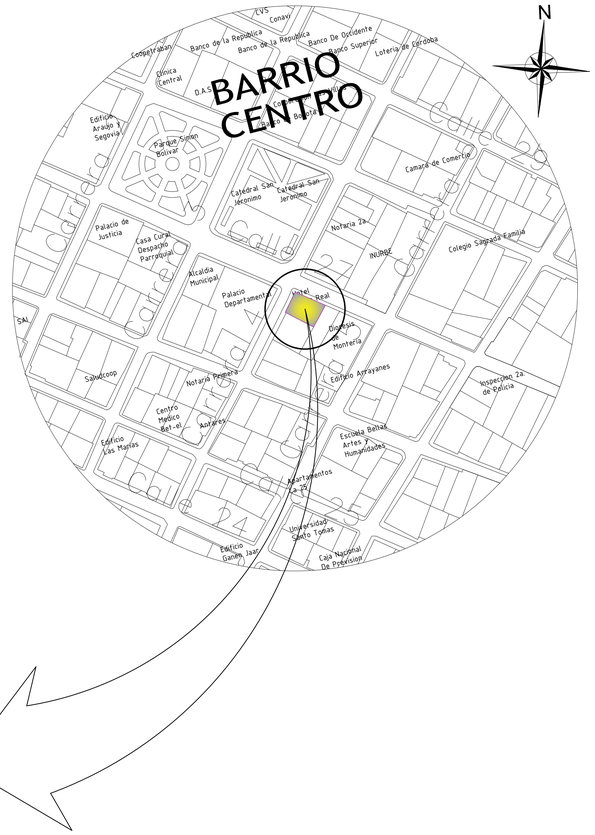

CUADRO DE ÁREAS

AREA DEL PREDIO	160.00m2
AREA CONST.1ER PISO	126.72m2
AREA CONST. 2DO PISO	105.85m2
AREA CONST. 2DO PISO	109.66m2
ÁREA LIBRE	33.28m2
AREA TOTAL CONSTRUIDA.	342.23 m2

PLANTA ARQUITECTÓNICA
1ER PISO

LEVANTAMIENTO ARQUITECTONICO EDIFICIO COSTA REAL

PROPIETARIO

OLINDA MILANE

LEVANTAMIENTO:
ARQ. DAVID F. NORIEGA BARRETO
MP. A23242009-10768376

LOCALIZACION:
CALLE 27 N° 4-08
CRA. 15 # 80-52
BOGOTA - CUNDINAMARCA

OBSERVACIONES:


REVISO:

CONTIENE:
PLANTA ARQUITECTÓNICA 1ER PISO
LOCALIZACION T CUADRO DE AREAS

ESCALA: 1:50


FECHA: NOVIEMBRE DEL 2018

PLANO 1/6

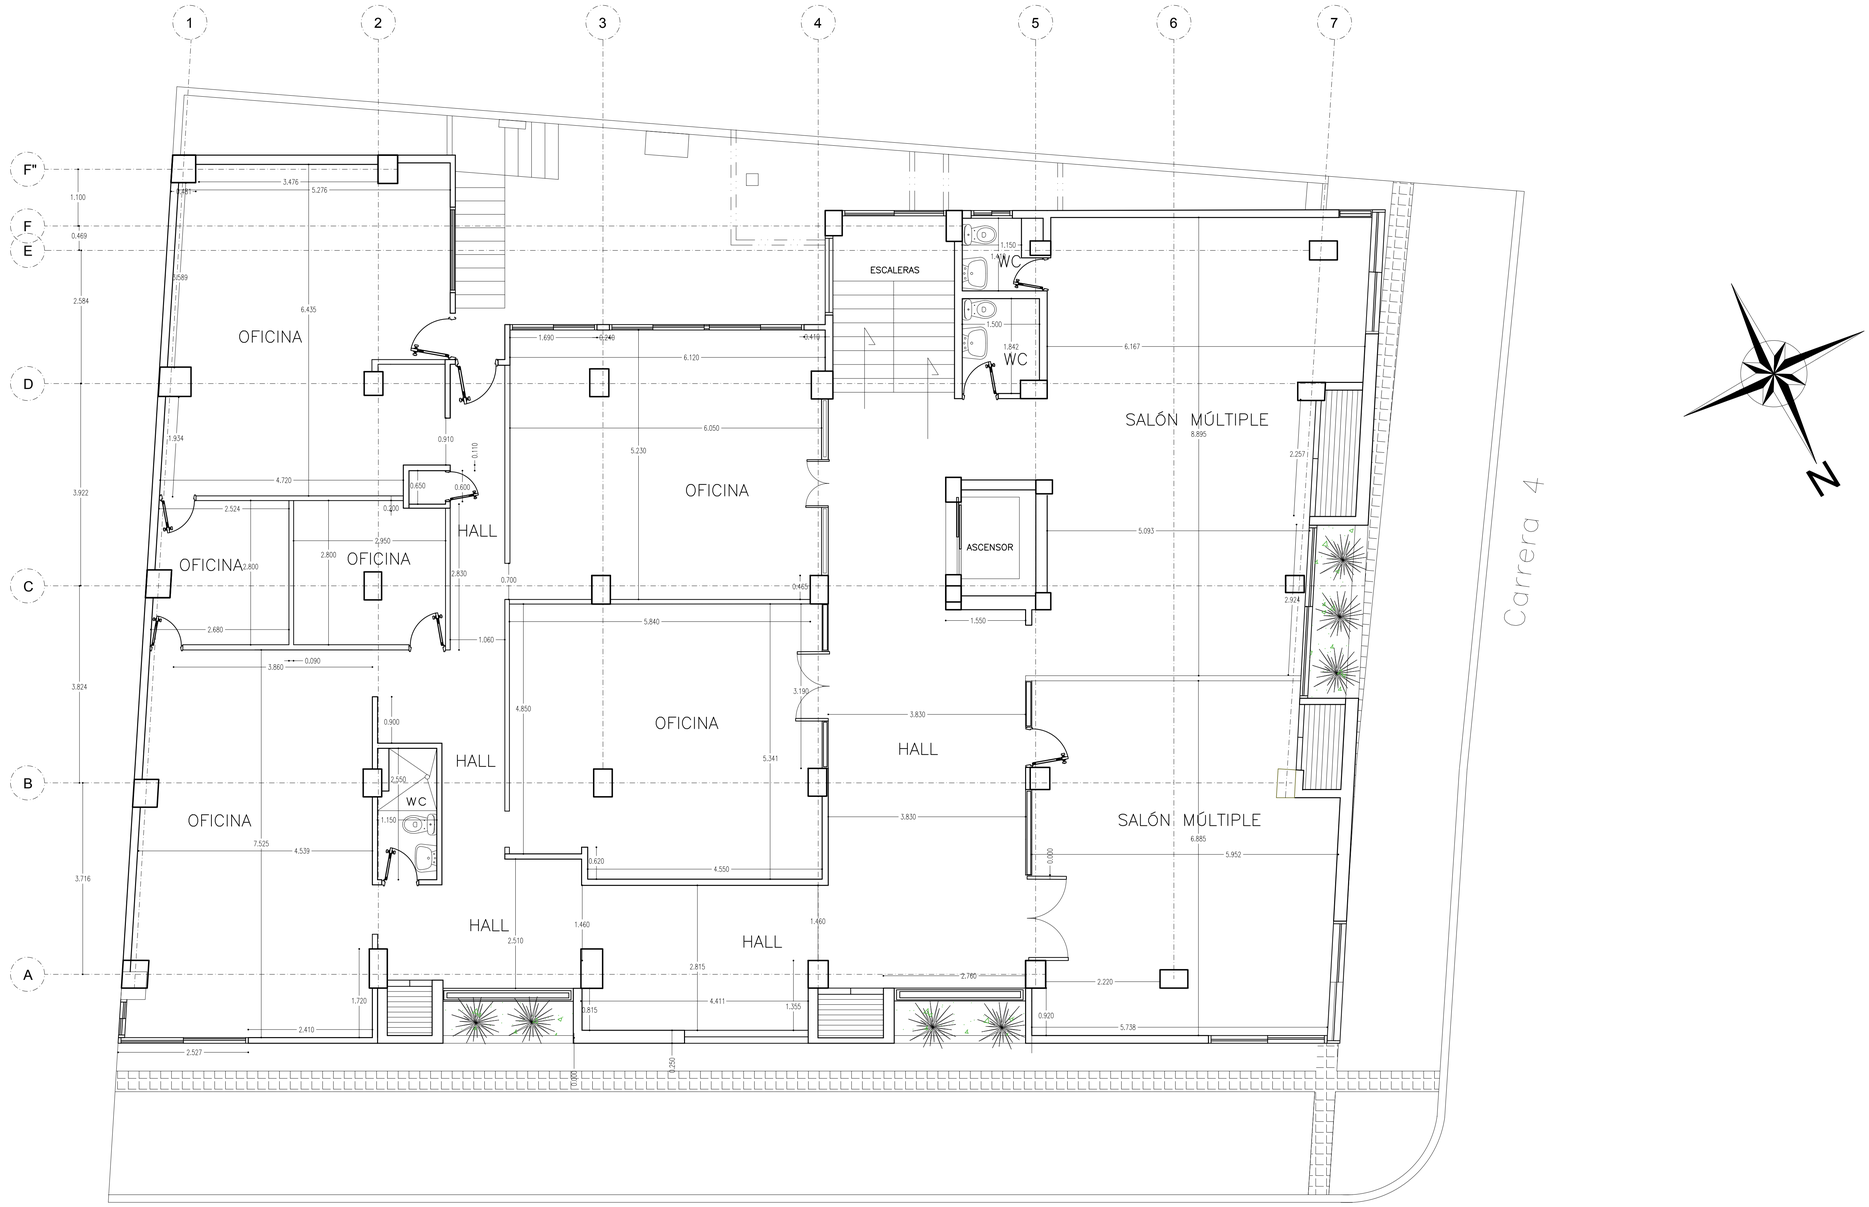


PLANTA ARQUITECTÓNICA
2DO PISO

LEVANTAMIENTO ARQUITECTONICO EDIFICIO COSTA REAL PROPIETARIO OLINDA MILANE	LEVANTAMIENTO: ARQ. DAVID F. NORIEGA BARRETO MP. A23242009-10768376 LOCALIZACION: CALLE 27 N° 4-08 CRA. 15 # 80-52 BOGOTA - CUNDINAMARCA	OBSERVACIONES: REVISO:	CONTIENE: PLANTA ARQUITECTÓNICA 2DO PISO ESCALA: 1:50 FECHA: NOVIEMBRE DEL 2018 PLANO 2/6

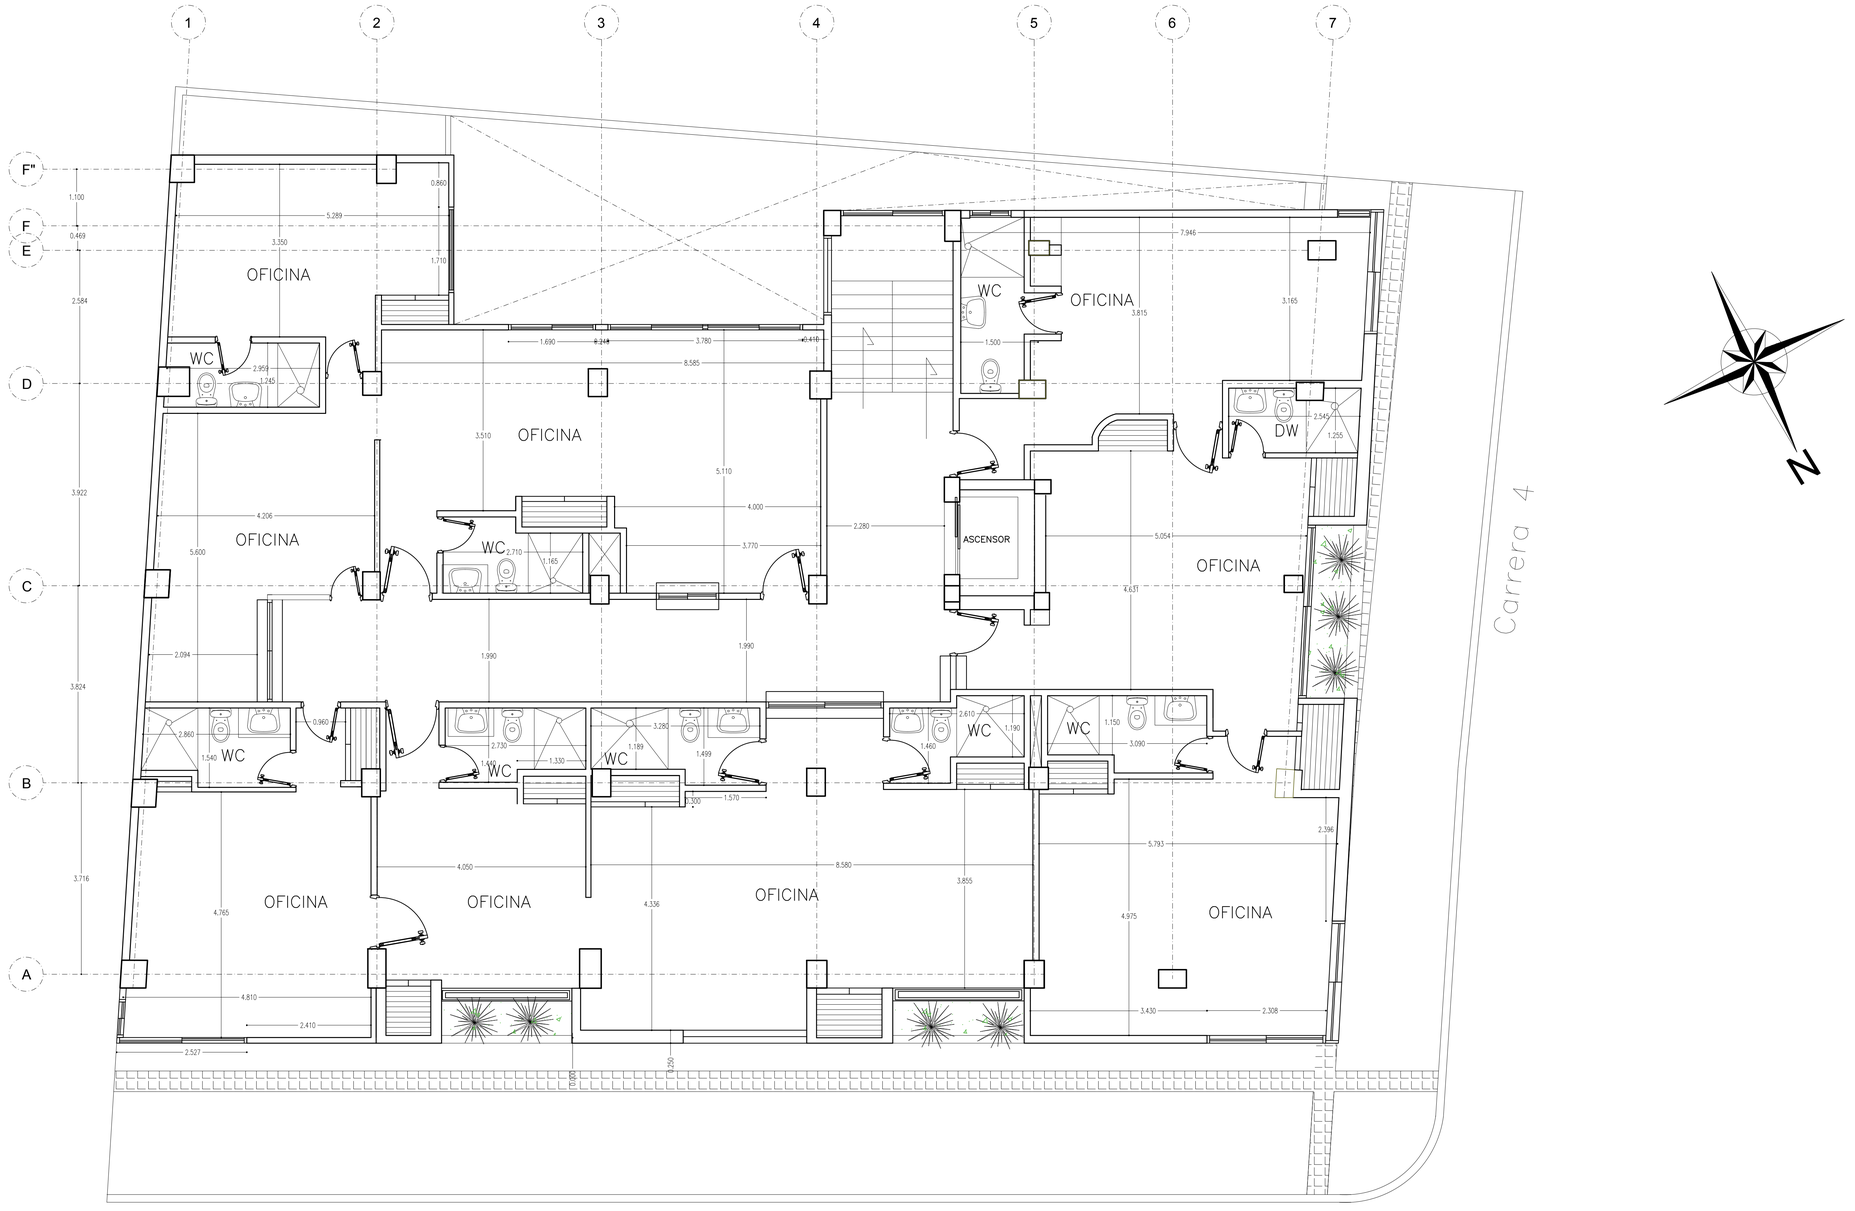


PLANTA ARQUITECTÓNICA
3ER PISO

LEVANTAMIENTO ARQUITECTONICO EDIFICIO COSTA REAL	LEVANTAMIENTO: ARQ. DAVID F. NORIEGA BARRETO MP. A23242009-10768376	OBSERVACIONES:	CONTIENE: PLANTA ARQUITECTÓNICA 3ER PISO
PROPIETARIO: OLINDA MILANE	LOCALIZACION: CALLE 27 N° 4-08 CRA. 15 # 80-52 BOGOTA - CUNDINAMARCA	REVISO:	ESCALA: 1:50 / PLANO 3/6 / FECHA: NOVIEMBRE DEL 2018

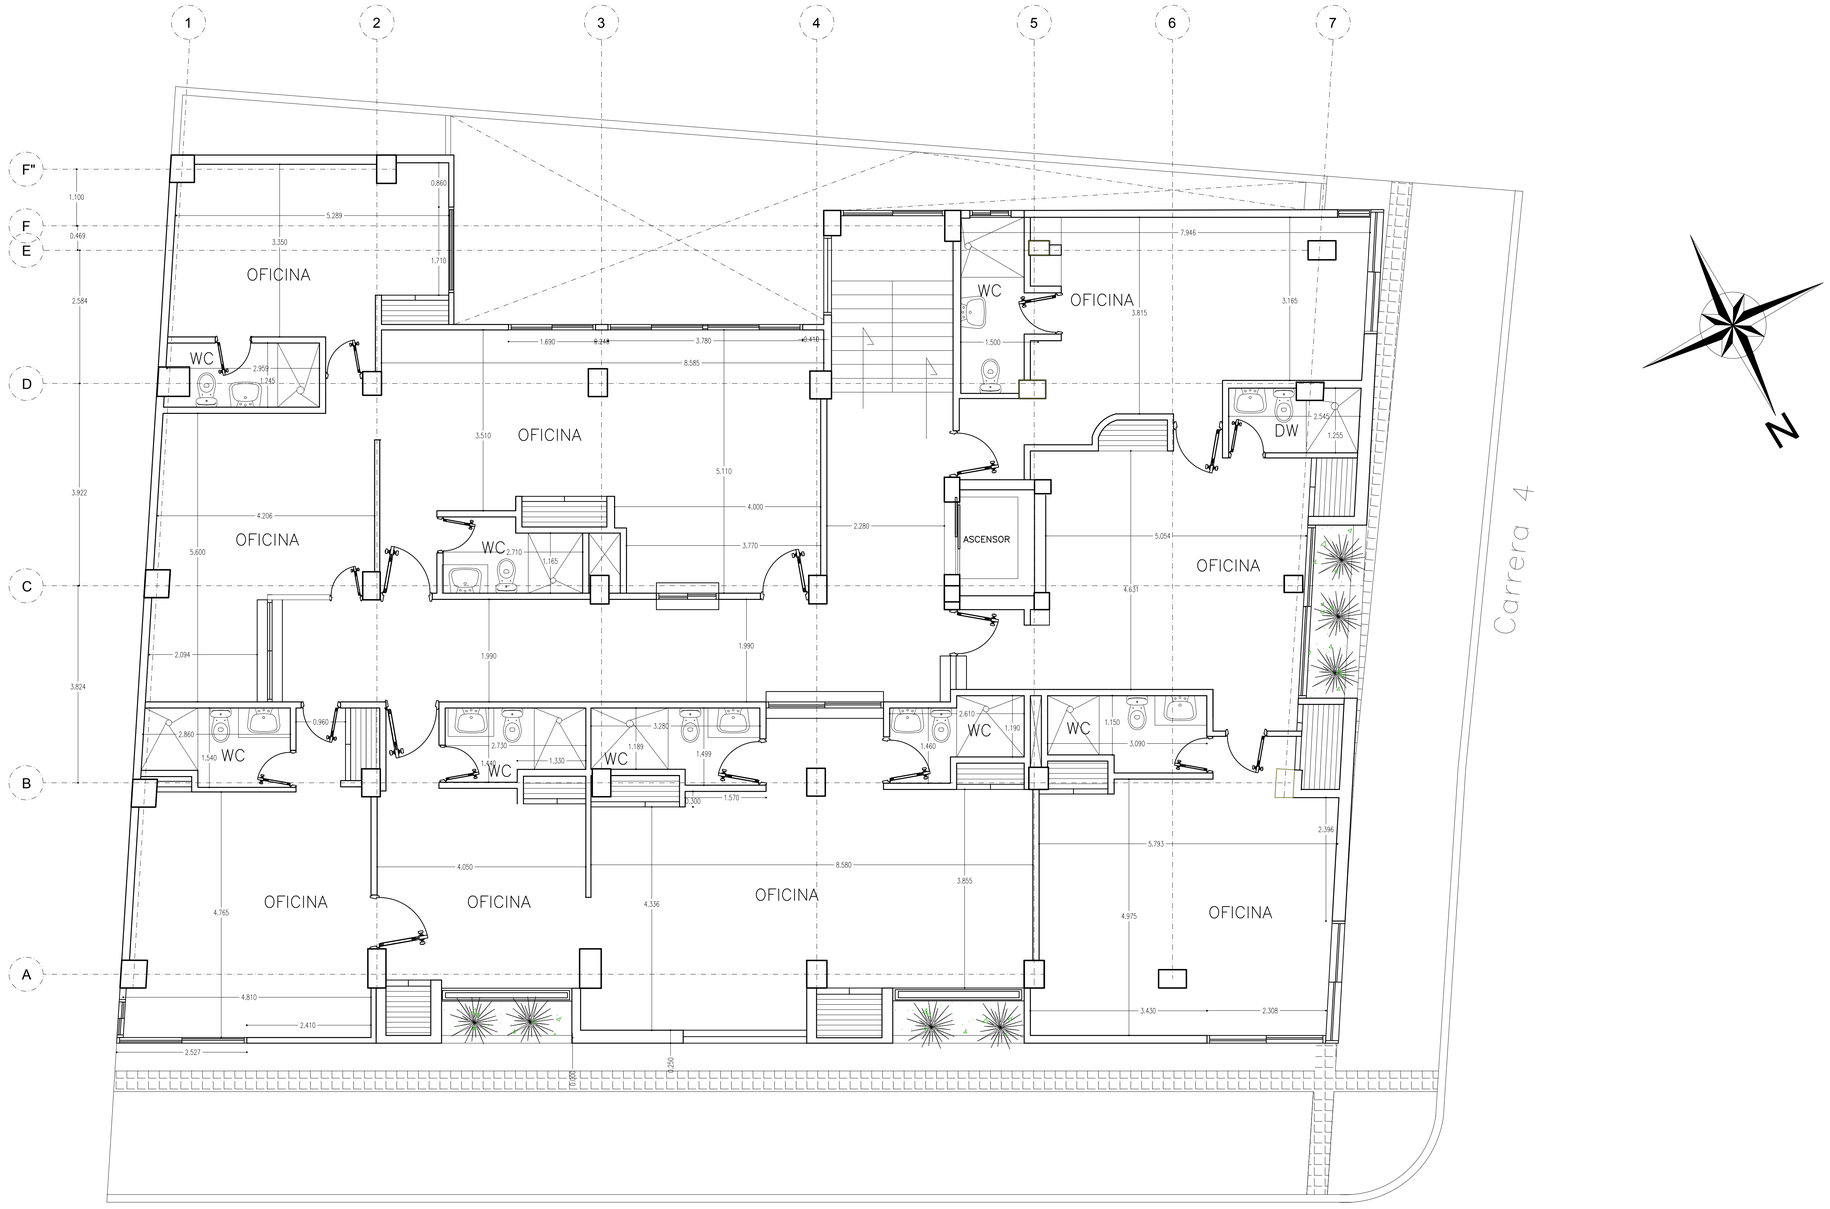

PLANTA ARQUITECTÓNICA
4TO PISO


LEVANTAMIENTO ARQUITECTONICO EDIFICIO COSTA REAL	LEVANTAMIENTO: ARQ. DAVID F. NORIEGA BARRETO MP. A23242009-10768376	OBSERVACIONES:	CONTIENE: PLANTA ARQUITECTÓNICA 4TO PISO
PROPIETARIO: OLINDA MILANE	LOCALIZACION: CALLE 27 N° 4-08 CRA. 15 # 80-52 BOGOTA - CUNDINAMARCA	REVISO:	ESCALA: 1:50 / PLANO 4/6 FECHA: NOVIEMBRE DEL 2018

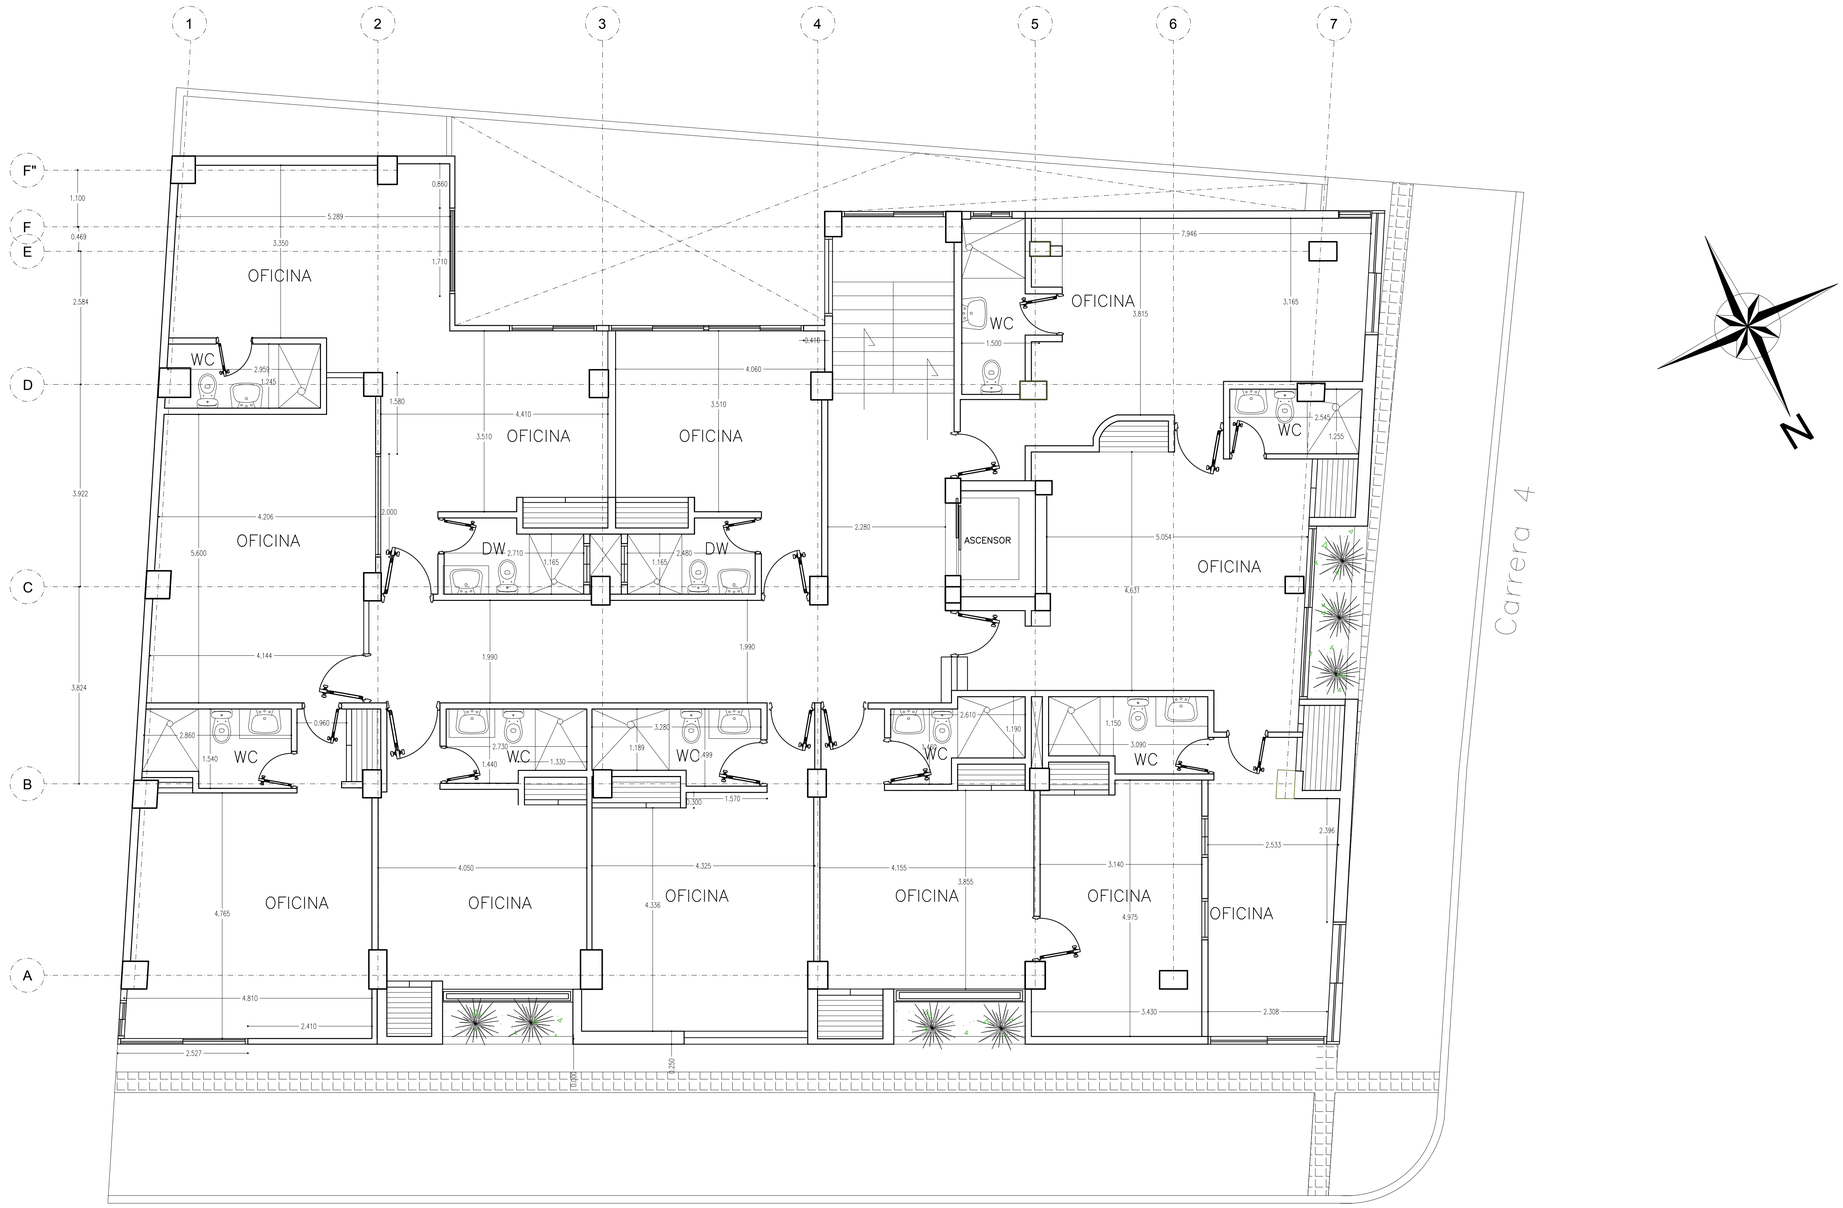

Calle 27

PLANTA ARQUITECTÓNICA
5TO PISO

LEVANTAMIENTO ARQUITECTONICO EDIFICIO COSTA REAL	LEVANTAMIENTO: ARQ. DAVID F. NORIEGA BARRETO MP. A23242009-10768376	OBSERVACIONES:	CONTIENE: PLANTA ARQUITECTÓNICA 5TO PISO
PROPIETARIO OLINDA MILANE	LOCALIZACION: CALLE 27 N° 4-08 CRA. 15 # 80-52 BOGOTA - CUNDINAMARCA	REVISO:	ESCALA: 1:50 PLANO 5/6 FECHA: NOVIEMBRE DEL 2018

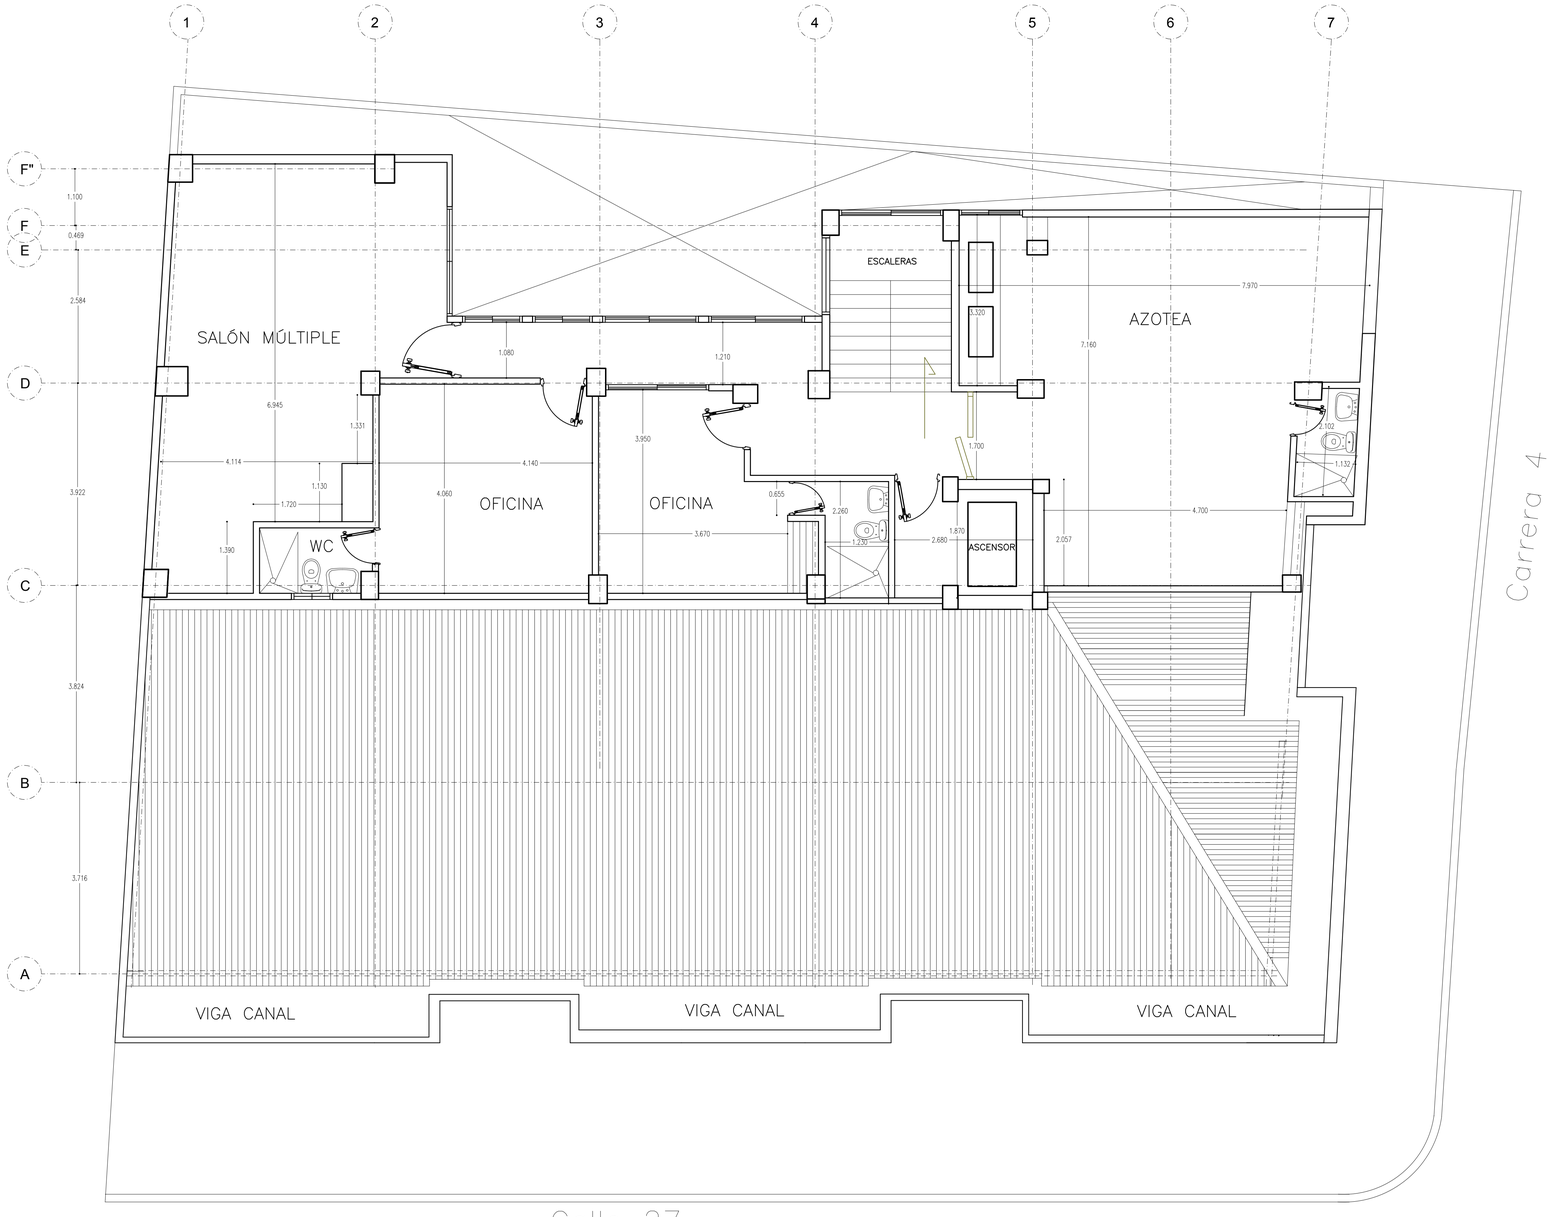

PLANTA ARQUITECTÓNICA
6TO PISO

LEVANTAMIENTO ARQUITECTONICO EDIFICIO COSTA REAL PROPIETARIO OLINDA MILANE	LEVANTAMIENTO: ARQ. DAVID F. NORIEGA BARRETO MP. A23242009-10768376 LOCALIZACION: CALLE 27 N° 4-08 CRA. 15 # 80-52 BOGOTA - CUNDINAMARCA	OBSERVACIONES: REVISO:	CONTIENE: PLANTA ARQUITECTÓNICA 6TO PISO ESCALA: 1:50 FECHA: NOVIEMBRE DEL 2018 PLANO 6/6