
CUADRO DE AREAS GENERAL			
AREA GENERAL	AREA CONSTRUIDA TOTAL	INDICE DE OCUPACIÓN	INDIDE DE CONSTRUCCIÓN
180.19 m2	337.49 m2	0.93	1.87


CUADRO DE AREAS UTILES		
PLANTA	NOMBRE	ÁREA
1MER NIVEL	ARCHIVO	28.57 m²
1MER NIVEL	ASEO Y DEPOSITO	2.85 m²
1MER NIVEL	ATENCIÓN	11.60 m²
1MER NIVEL	BAÑO PMR	5.74 m²
1MER NIVEL	CAFETERÍA	9.44 m²
1MER NIVEL	CIRCULACION	45.14 m²
1MER NIVEL	HALL DE ATENCIÓN	22.51 m²
2DO NIVEL	BAÑO HOMBRES	2.85 m²
2DO NIVEL	BAÑO MUJERES	3.16 m²
2DO NIVEL	BAÑO REGISTRADOR	2.85 m²
2DO NIVEL	CIRCULACIÓN	29.92 m²
2DO NIVEL	CUARTO DE COMPUTO	12.18 m²
2DO NIVEL	ENFERMERÍA Y LACTANCIA	11.48 m²
2DO NIVEL	OFICINA DEL REGISTRADOR	20.23 m²
2DO NIVEL	SECRETARIA	16.66 m²
3CER NIVEL	ALMACEN	25.80 m²
3CER NIVEL	ANTIGUO SISTEMA	15.10 m²
3CER NIVEL	CIRCULACION	37.60 m²

CUADRO AREA POR NIVEL	
NIVEL	AREA
1MER NIVEL	167.32 M2
2DO NIVEL	108.24 M2
3CER NIVEL	61.93 M2
AREA TOTAL	337.49 M2

CUADRO DE AREAS LIBRES	
NOMBRE	AREA
PATIOE	21.26 M2
TERRAZA	57.33 M2

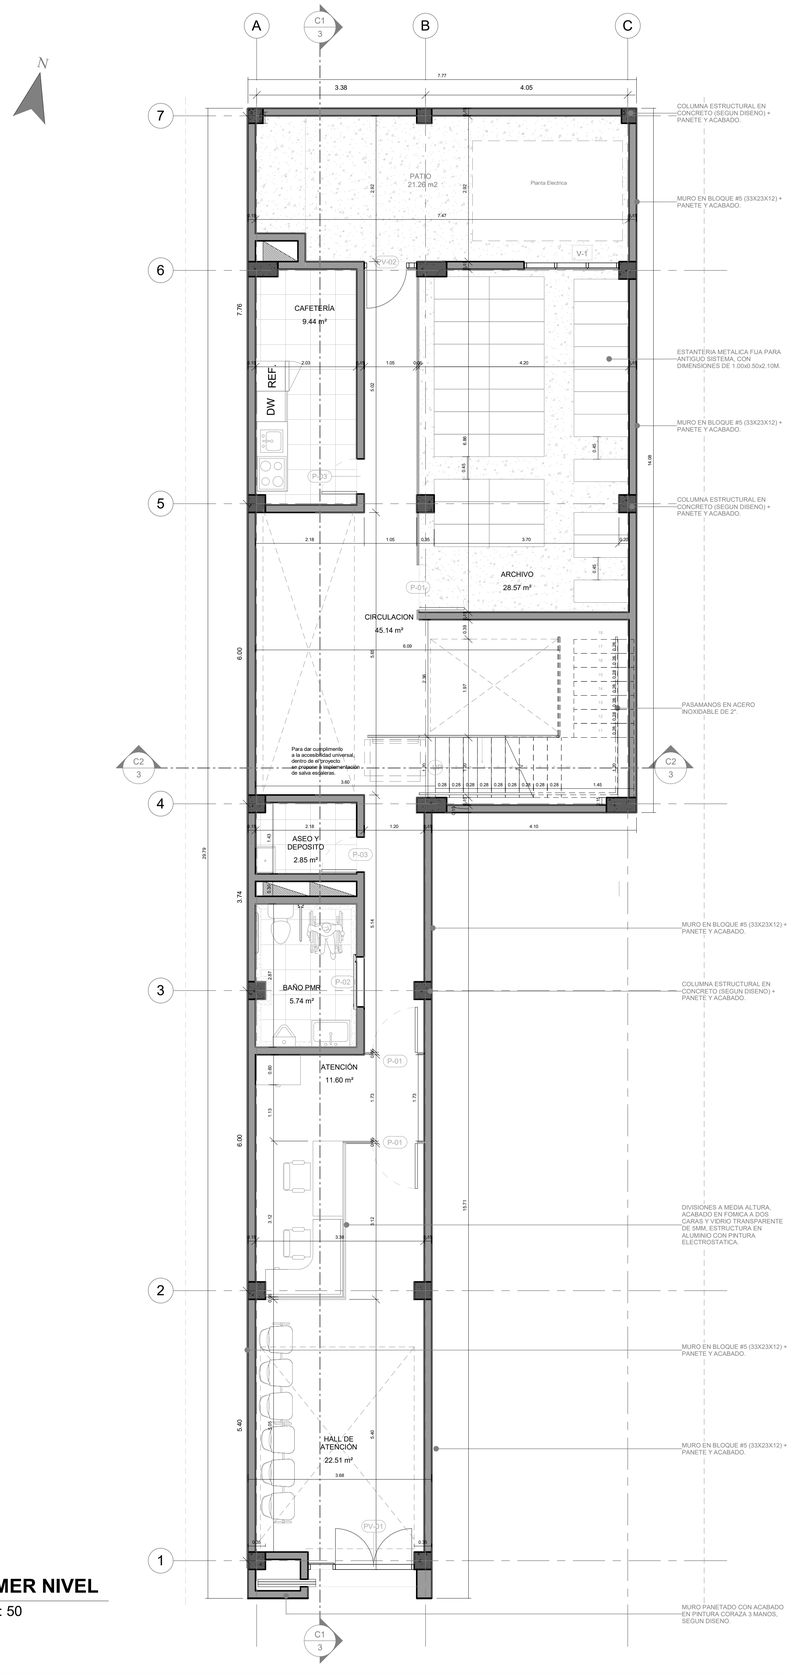

1 **1MER NIVEL**
1 : 50

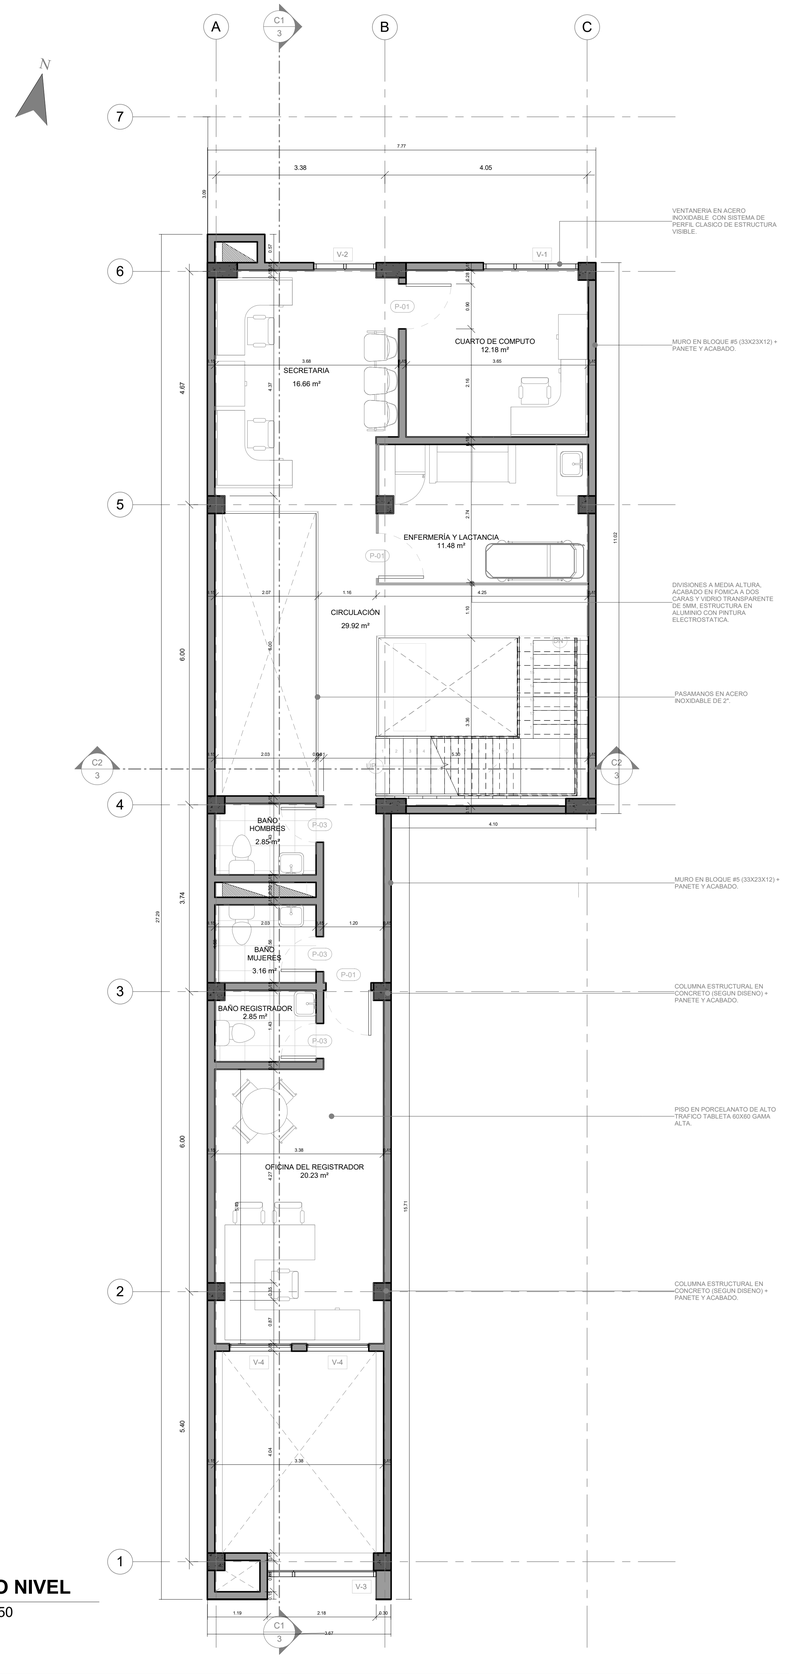

2 **2DO NIVEL**
1 : 50

SUPER INTENDENCIA DE NOTARIADO Y REGISTRO

OFICINA DE REGISTRO DE INSTRUMENTOS PÚBLIOS

UBICACIÓN
PUERTO TEJADA
CAUCA


DIRECCIÓN
Calle 15 # 17-48

PROYECTO
DISEÑO ARQUITECTÓNICO

CONSULTOR DE DISEÑO
GRUPO M&M CONSULTORIA SAS
NIT: 900.331.710-6
CONTRATO N°: 1048
JOHN ALEJANDRO RICO
REPRESENTANTE LEGAL

INTERVENTORÍA
PRAN CONSTRUCTORES
NOMBRE:
MAT.PROF:

DIRECTOR DE DISEÑO
DISEÑO:
ARQ. LAUREANO ROSERO M.
MAT. PROF. : A13730120111 - 106589866

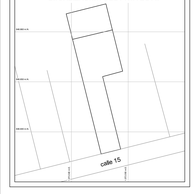LOCALIZACIÓN DEL PROYECTO


CONTIENE
PLANATAS ARQUITECTONICAS - PRIMER Y SEGUNDO NIVEL

VERSIÓN	DETALLES

RUTA
F:\1- PROY EJECUCION\4- SUPERINTENDENCIA N. TEJADA DE NOTARIADO Y REGIS\2- TECNICO\ARQUITECTONICA PROYECTO\DWG\1- PLANTAS ARQUITECTONICAS\
CAUCA\ARQUITECTURA\ARKITIMP_PUERTO_TEJADA_CAUCA_.rvt

FECHA	ESCALA
DICIEMBRE 2020	1 : 50

PLANO N°	DE
1	3

ARQUITECTÓNICO