
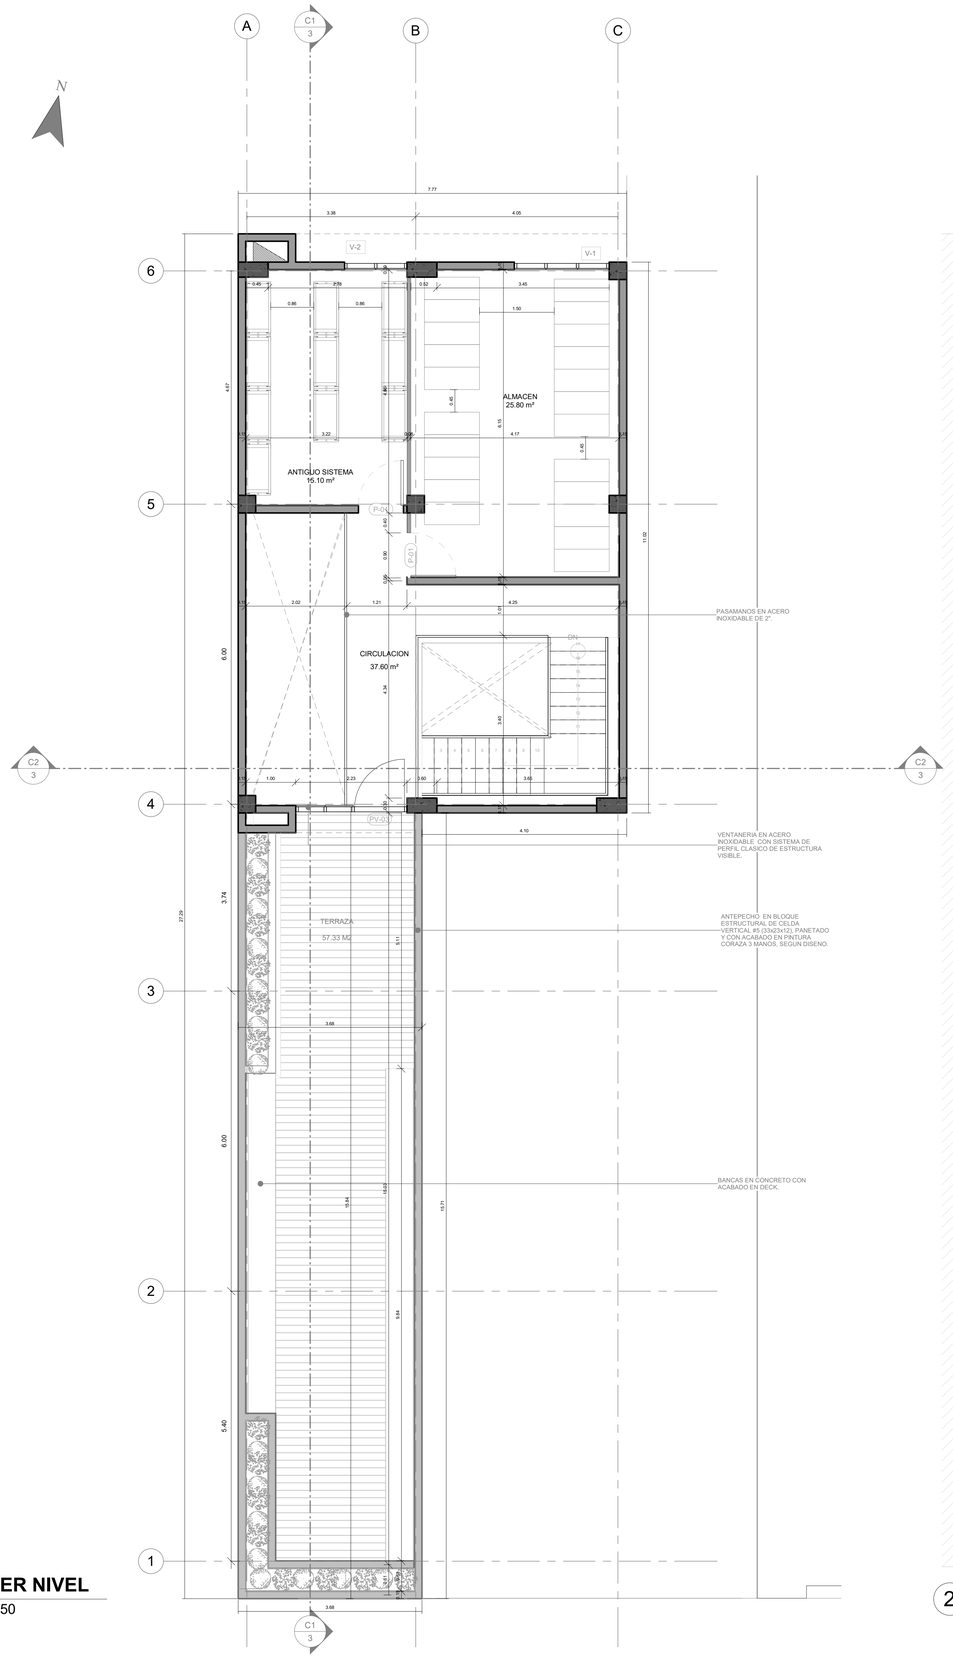



1 **3CER NIVEL**
1 : 50

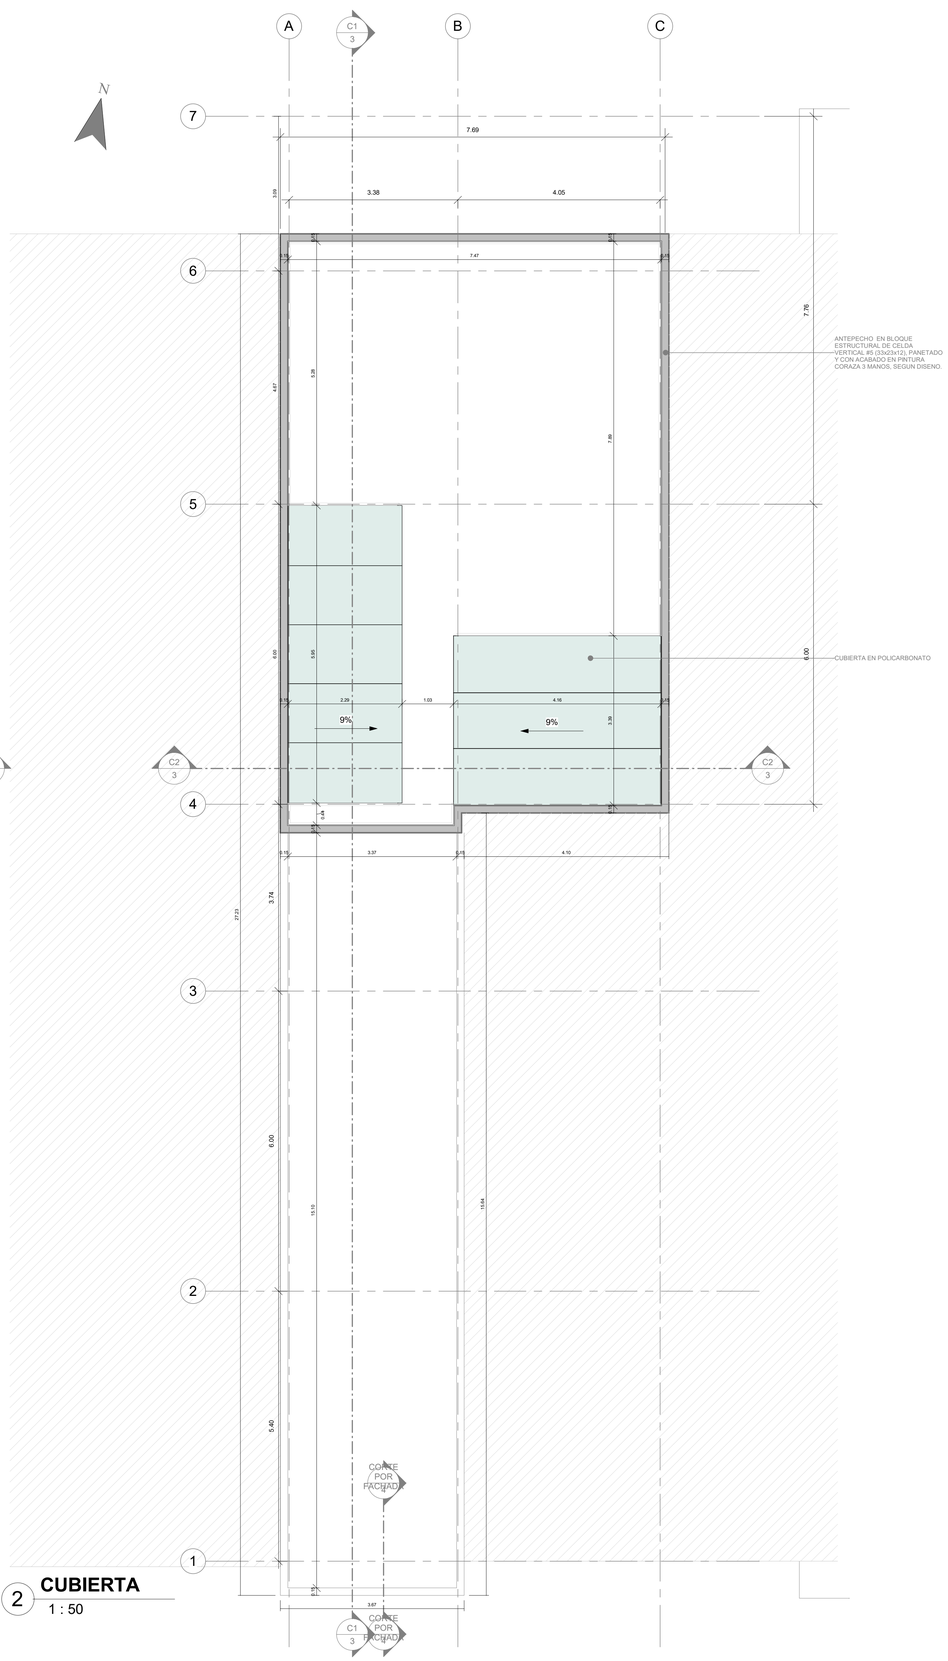


2 **CUBIERTA**
1 : 50

**SUPER INTENDENCIA DE NOTARIADO Y REGISTRO**

OFICINA DE REGISTRO DE INSTRUMENTOS PÚBLIOS

**UBICACIÓN**
PUERTO TEJADA
CAUCA

**DIRECCIÓN**
Calle 15 # 17-48

**PROYECTO**
DISEÑO ARQUITECTÓNICO

**CONSULTOR DE DISEÑO**
GRUPO M&M CONSULTORIA SAS
NIT: 900.331.710-6
CONTRATO N°: 1048
JOHN ALEJANDRO RICO
REPRESENTANTE LEGAL

**INTERVENTORÍA**
PRAN CONSTRUCTORES
NOMBRE:
MAT.PROF:

**DIRECTOR DE DISEÑO**
DISEÑO:
ARQ. LAUREANO ROSERO M.
MAT. PROF. : A13730120I1 - 1065899866

**LOCALIZACIÓN DEL PROYECTO**



**CONTIENE**
PLANTAS ARQUITECTONICAS - TERCER NIVEL Y CUBIERTA

| VERSIÓN | DETALLES |
|---|---|
| | |
| | |
| | |

**RUTA**
T:\1. PROY EJECUCION\4. SUPERINTENDENCIA No 1065 DE NOTARIADO Y REGIS\
2. ARQUITECTONICO\PUERTO TEJADA\ARQUITECTURA\
CAD\ARQUITECTONICO\REVIT\MR_PUERTO_TEJADA_CAUCA_.rvt

| FECHA | ESCALA |
|---|---|
| DICIEMBRE 2020 | 1 : 50 |

| PLANO N° | DE |
|---|---|
| 2 | 3 |

ARQUITECTÓNICO