
SISTEMA DE DETECCIÓN Y EXTINCIÓN DE INCENDIOS

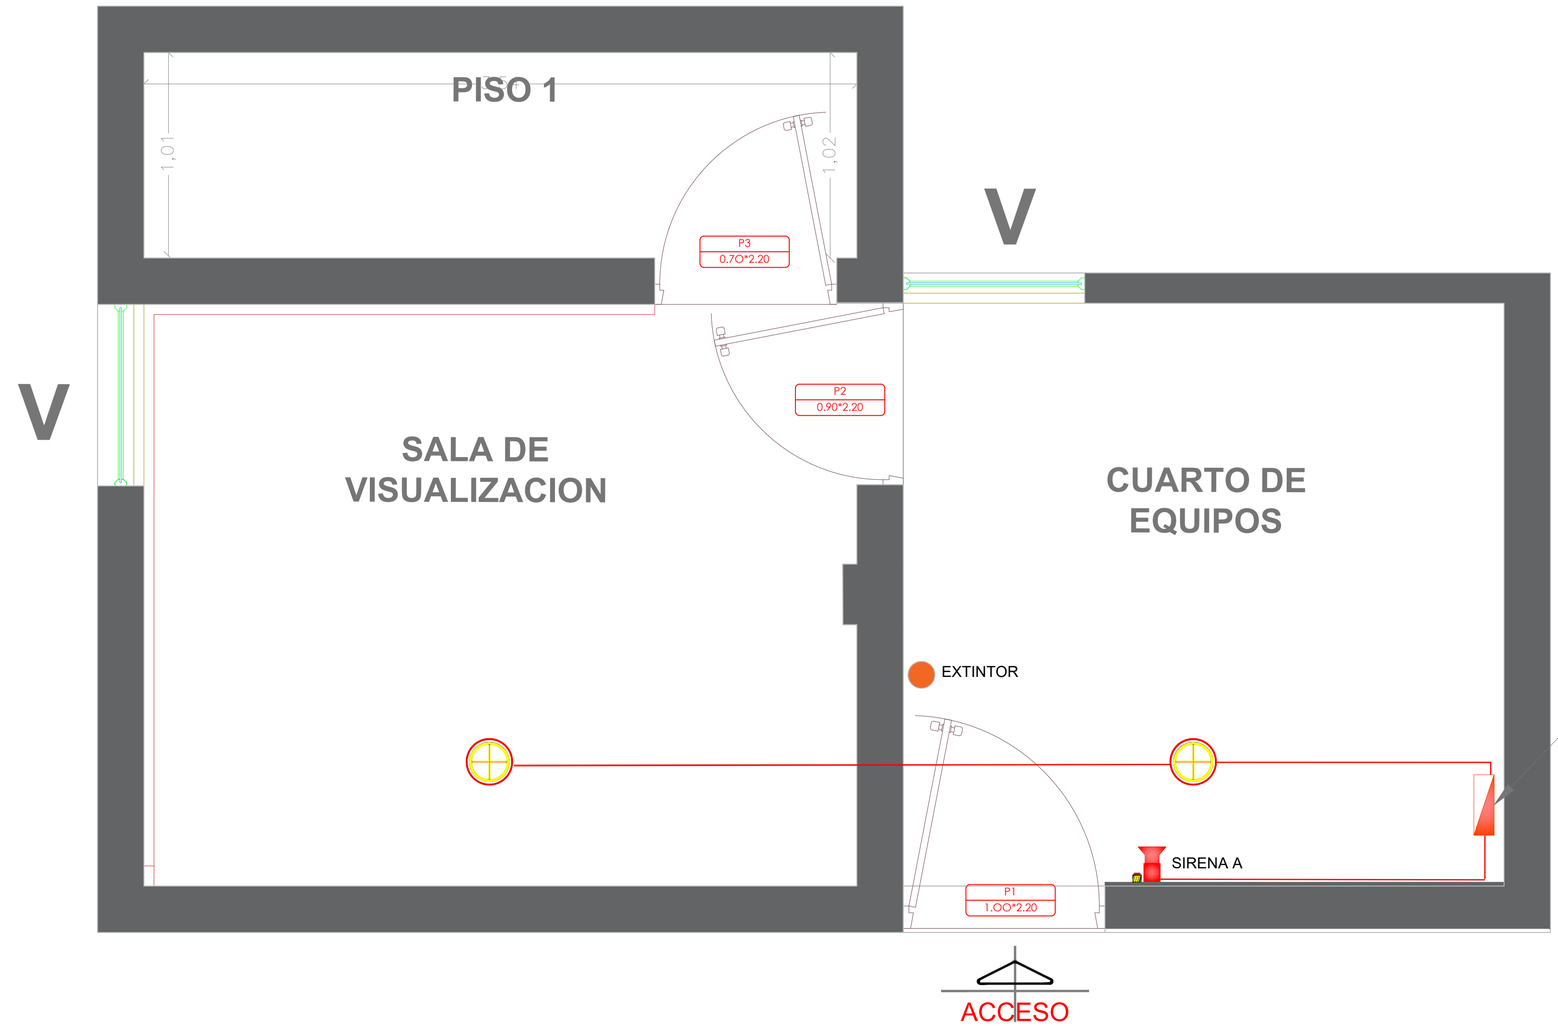

CONVENCIONES

	Tablero Deteccion de Incendios
	Tablero Normal
	ByPass
	Tablero Detección Incendios
	Transferencia Automática
	UPS
	Estación manual
	Rack
	Muro en Drywall
	Muro en Mamposteria
	Toma Corriente
	Toma vos y datos
V	Ventana
A.A	Aire acondicionado
P	Puestos de trabajo
	Detector de humo
	Sirena con luz estroboscópica

CONTROL DE AJUSTES Y/O CAMBIOS DE DISEÑO

FECHA (DD/MM/AA)	MODIFICACIÓN

NOTAS:

CONTRATISTA:
UNIÓN TEMPORAL PAIPA SEGURA 2023
NIT. 901.768.419-7

CONTRATANTE:
MUNICIPIO DE PAIPA

INTERVENTORIA:
SEGURYTECNIA DE COLOMBIA

SISTEMA:
CCTV
PAIPA

PROYECTO:
CONTRATO 638 DE 2023
MUNICIPIO DE PAIPA

OBJETO:
"REALIZAR LOS ESTUDIOS, DISEÑOS, E IMPLEMENTACIÓN MEDIANTE LA ADQUISICIÓN, INSTALACIÓN Y PUESTA EN FUNCIONAMIENTO DE CIRCUITO CERRADO DE VÍDEO VIGILANCIA CON EL FIN DE CONSERVAR Y FORTALECER LA SEGURIDAD CIUDADANA DE SUS HABITANTES CONFORME AL CONVENIO No. 1607 DE 2023 SUSCRITO ENTRE EL MINISTERIO DEL INTERIOR Y EL MUNICIPIO DE PAIPA"

Vo.Bo: ALCALDIA DE PAIPA

REVISO: SEGURYTECNIA DE COLOMBIA

REVISO: UNIÓN TEMPORAL PAIPA SEGURA 2023

DIBUJO: ARQ. LUIS MONTERROSA
M.P.A60520177-1102820231

CONTENIDO:
SISTEMA DE DETECCIÓN Y EXTINCIÓN DE INCENDIOS PROPUESTA.

ESCALA:
N/A

FECHA:
NOVIEMBRE 2023

PLANCHA: