

DIAGRAMA DE TODA LA SOLUCION

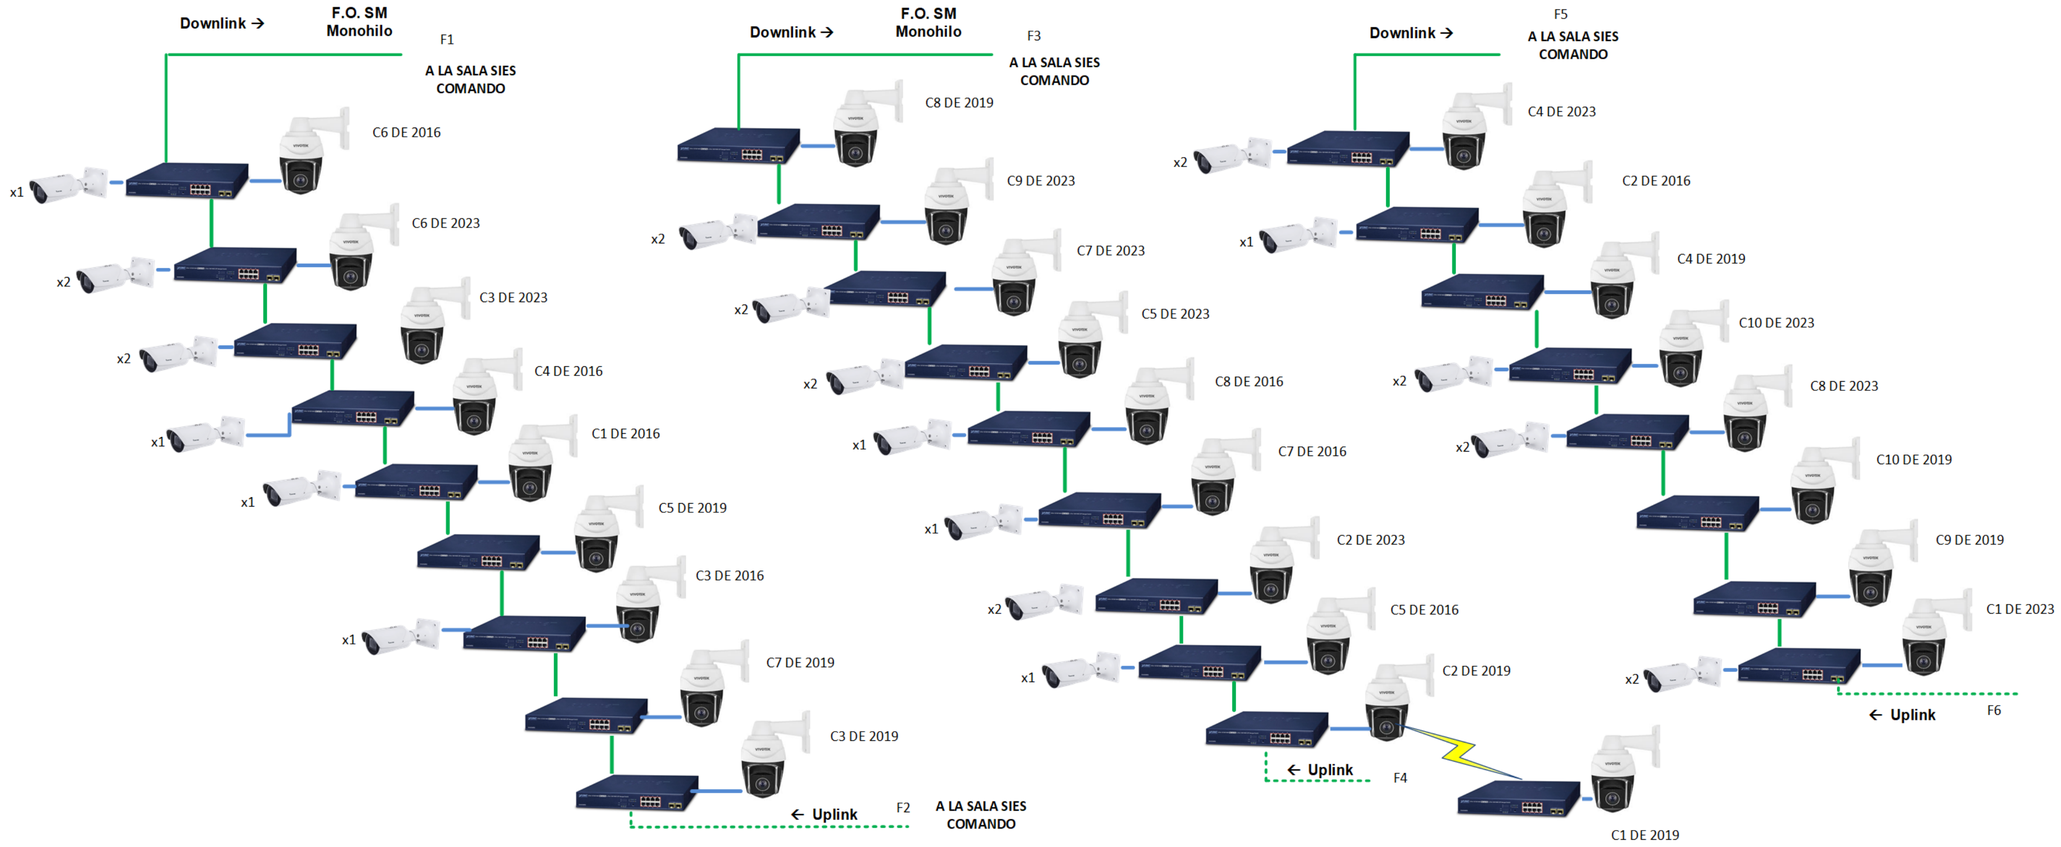

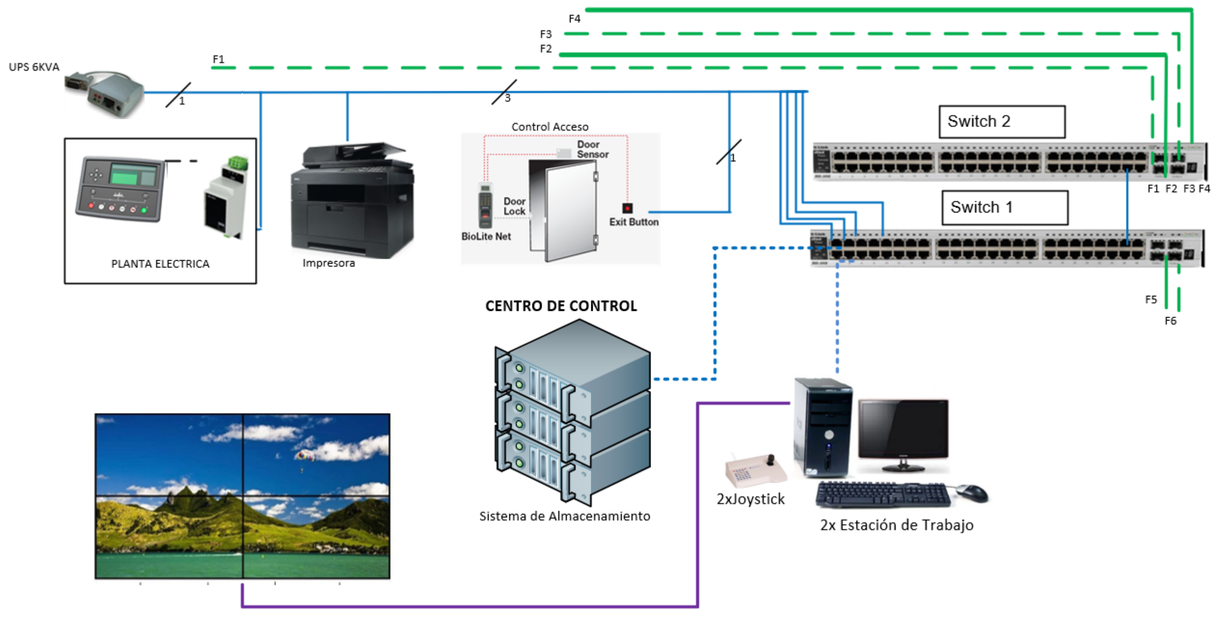

PTP Wireless IP

RS-485/RS-232

UTP (10/100) cat 5E

UTP (10/100/1000) cat 6

FO (MM-10/100/1000)
MM: Multi Modo

FO (SM-10/100/1000)
SM: Mono Modo

FO (SM-10/100/1000)
Hilo de Retorno

Canal de Datos

FO (MM-10G)
MM: Multi Modo

FO (SM-10G)
SM: Mono Modo

Video HDMI

Audio

CONTRATISTA:

UNIÓN TEMPORAL PAIPA SEGURA 2023
NIT. 901.768.419-7

CONTRATANTE:
MUNICIPIO DE PAIPA

INTERVENTORIA:
SEGURYTECNIA DE COLOMBIA

SISTEMA:
CCTV
PAIPA

PROYECTO:

CONTRATO 638 DE 2023
MUNICIPIO DE PAIPA

OBJETO:

"REALIZAR LOS ESTUDIOS, DISEÑOS, E IMPLEMENTACIÓN MEDIANTE LA ADQUISICIÓN, INSTALACIÓN Y PUESTA EN FUNCIONAMIENTO DE CIRCUITO CERRADO DE VÍDEO VIGILANCIA CON EL FIN DE CONSERVAR Y FORTALECER LA SEGURIDAD CIUDADANA DE SUS HABITANTES CONFORME AL CONVENIO No. 1607 DE 2023 SUSCRITO ENTRE EL MINISTERIO DEL INTERIOR Y EL MUNICIPIO DE PAIPA"

Vo.Bo: ALCALDIA DE PAIPA

REVISO: SEGURYTECNIA DE COLOMBIA

REVISO: UNIÓN TEMPORAL PAIPA SEGURA 2023

DIBUJO: ARQ. LUIS MONTERROSA
M.P.A6052017-1102820231

CONTENIDO:

LUMINARIAS EXISTENTES

ESCALA:
N/A

FECHA:
NOVIEMBRE 2023

PLANCHA: