
PLANTA ARQUITECTÓNICA 3D

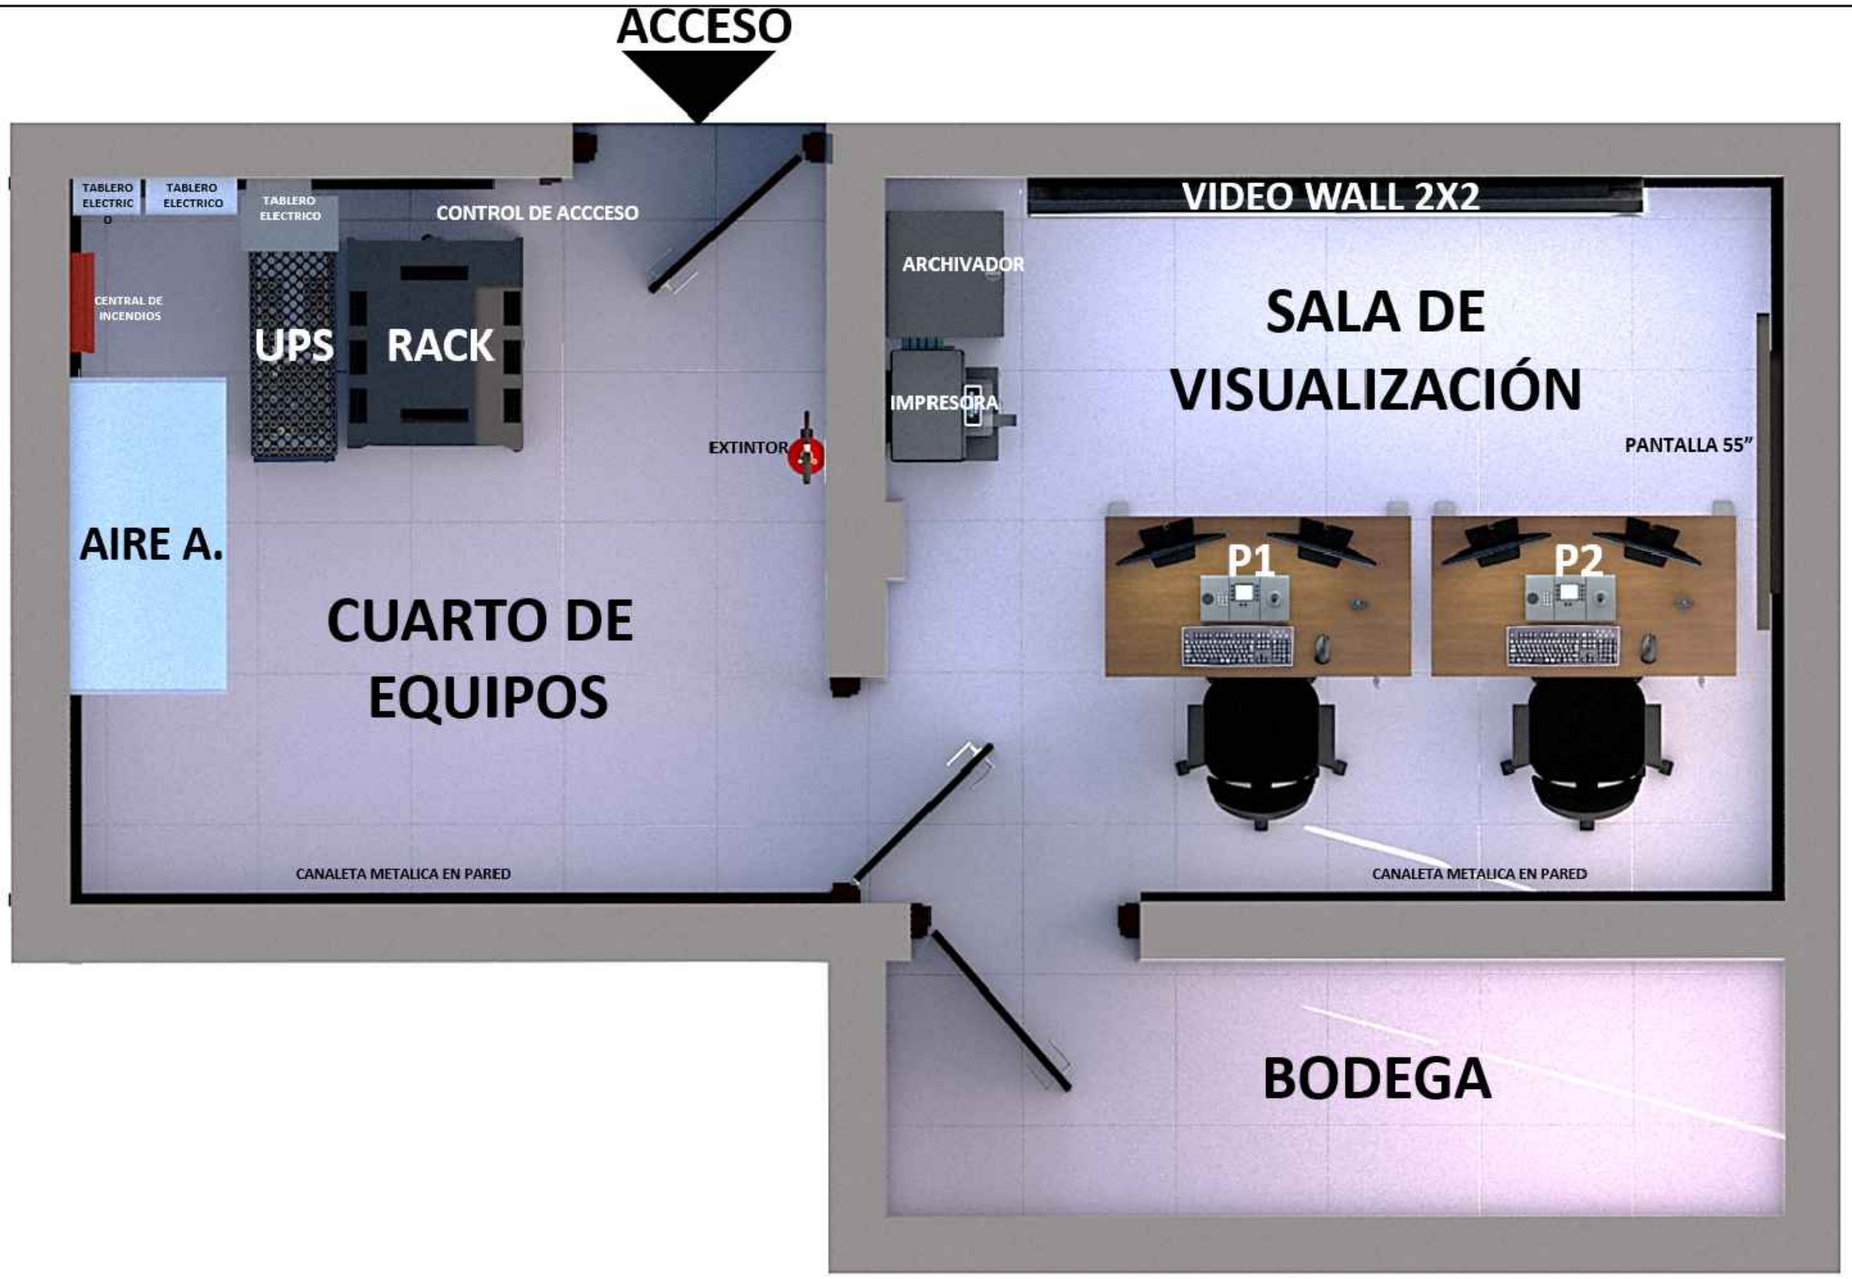

CONVENCIONES

CONTROL DE AJUSTES Y/O CAMBIOS DE DISEÑO

FECHA (DD/MM/AA)	MODIFICACIÓN

NOTAS:

CONTRATISTA:

UNIÓN TEMPORAL PAIPA SEGURA 2023
NIT. 901.768.419-7

CONTRATANTE:
MUNICIPIO DE PAIPA

INTERVENTORIA:
SEGURYTECNIA DE COLOMBIA

SISTEMA:
CCTV
PAIPA

PROYECTO:

CONTRATO 638 DE 2023
MUNICIPIO DE PAIPA

OBJETO:

"REALIZAR LOS ESTUDIOS, DISEÑOS, E IMPLEMENTACIÓN MEDIANTE LA ADQUISICIÓN, INSTALACIÓN Y PUESTA EN FUNCIONAMIENTO DE CIRCUITO CERRADO DE VÍDEO VIGILANCIA CON EL FIN DE CONSERVAR Y FORTALECER LA SEGURIDAD CIUDADANA DE SUS HABITANTES CONFORME AL CONVENIO No. 1607 DE 2023 SUSCRITO ENTRE EL MINISTERIO DEL INTERIOR Y EL MUNICIPIO DE PAIPA"

Vo.Bo: **ALCALDIA DE PAIPA**

REVISO: **SEGURYTECNIA DE COLOMBIA**

REVISO: **UNIÓN TEMPORAL PAIPA SEGURA 2023**

DIBUJO: **ARQ. LUIS MONTERROSA**
M.P.A6052017-1102820231

CONTENIDO:

PLANTA ARQUITECTÓNICA 3D

ESCALA:
N/A

FECHA:
NOVIEMBRE 2023

PLANCHA: