

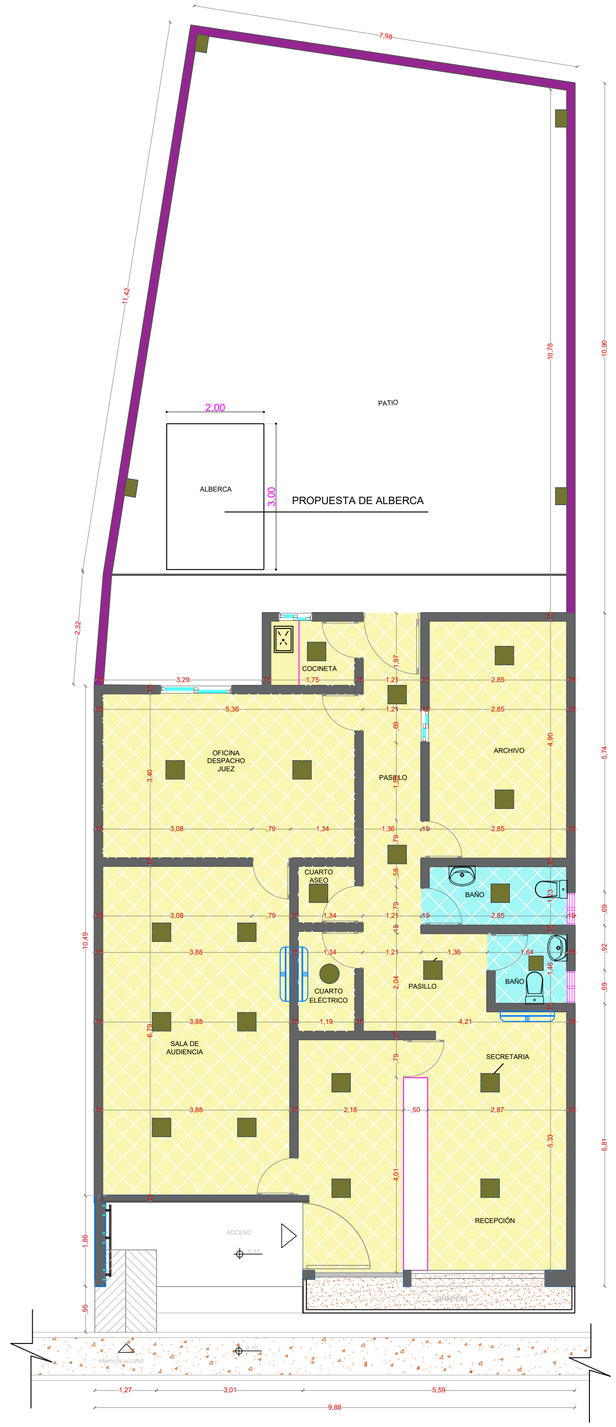



PLANTA ARQUITECTONICA ESC 1-75

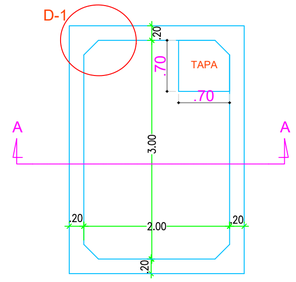

TANQUE EN CONCRETO PARA ALMACENAMIENTO DE AGUA


ESC. 1 : 50

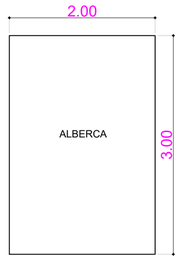

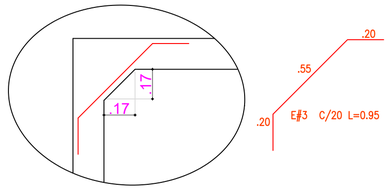


DETALLE D-1

ESC. 1 : 20

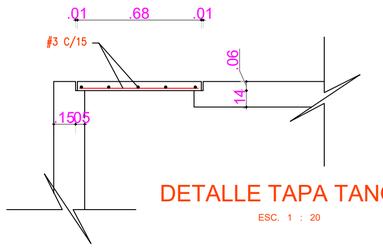

DETALLE TAPA TANQUE

ESC. 1 : 20

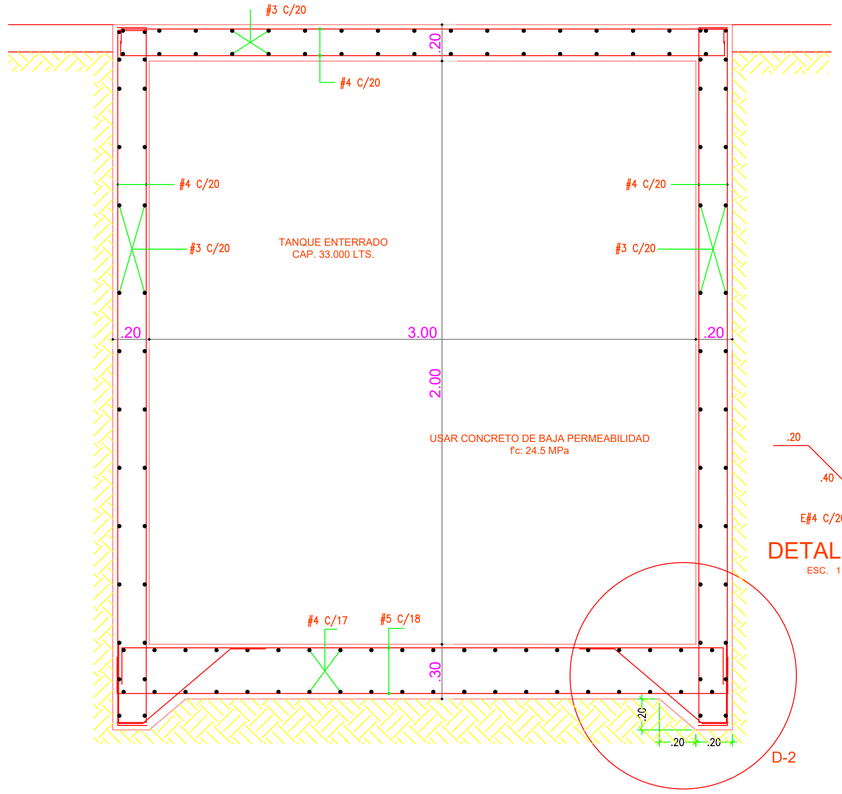

CORTE A-A DESPIECE TANQUE SUBTERRANEO

ESC. 1 : 25

DETALLE D-2

ESC. 1 : 20

JESUS MANUEL ROMERO GARCIA
INGENIERO CIVIL

LOCALIZACIÓN:



SAN ANTONIO DE PALMITO

PROYECTO:

CONSULTORÍA PARA DETERMINAR LAS ADECUACIONES LOCATIVAS, MANTENIMIENTOS PREVENTIVOS - CORRECTIVOS PARA LOS PALACIOS DE JUSTICIA DE LOS MUNICIPIOS DE SAN ANTONIO DE PALMITO, SAN BENITO DE ABAD, SAMPUES, CAIMITO, SAN MARCOS Y CHALAN EN EL DEPARTAMENTO DE SUCRE.

DIRECCIÓN:

MUNICIPIO DE SAN ANTONIO DE PALMITO

INGENIERO :

JESÚS MANUEL ROMERO GARCÍA
C.C 1.102.834.199 DE SINCELEJO
INGENIERO CIVIL COMPETENCIA

OBSERVACIONES:

CONTIENE:

DISEÑO DE LA ALBERCA A IMPLEMENTAR

ESCALA INDICADAS

FECHA: 15/01/2023

PLANO NO: 1/2