

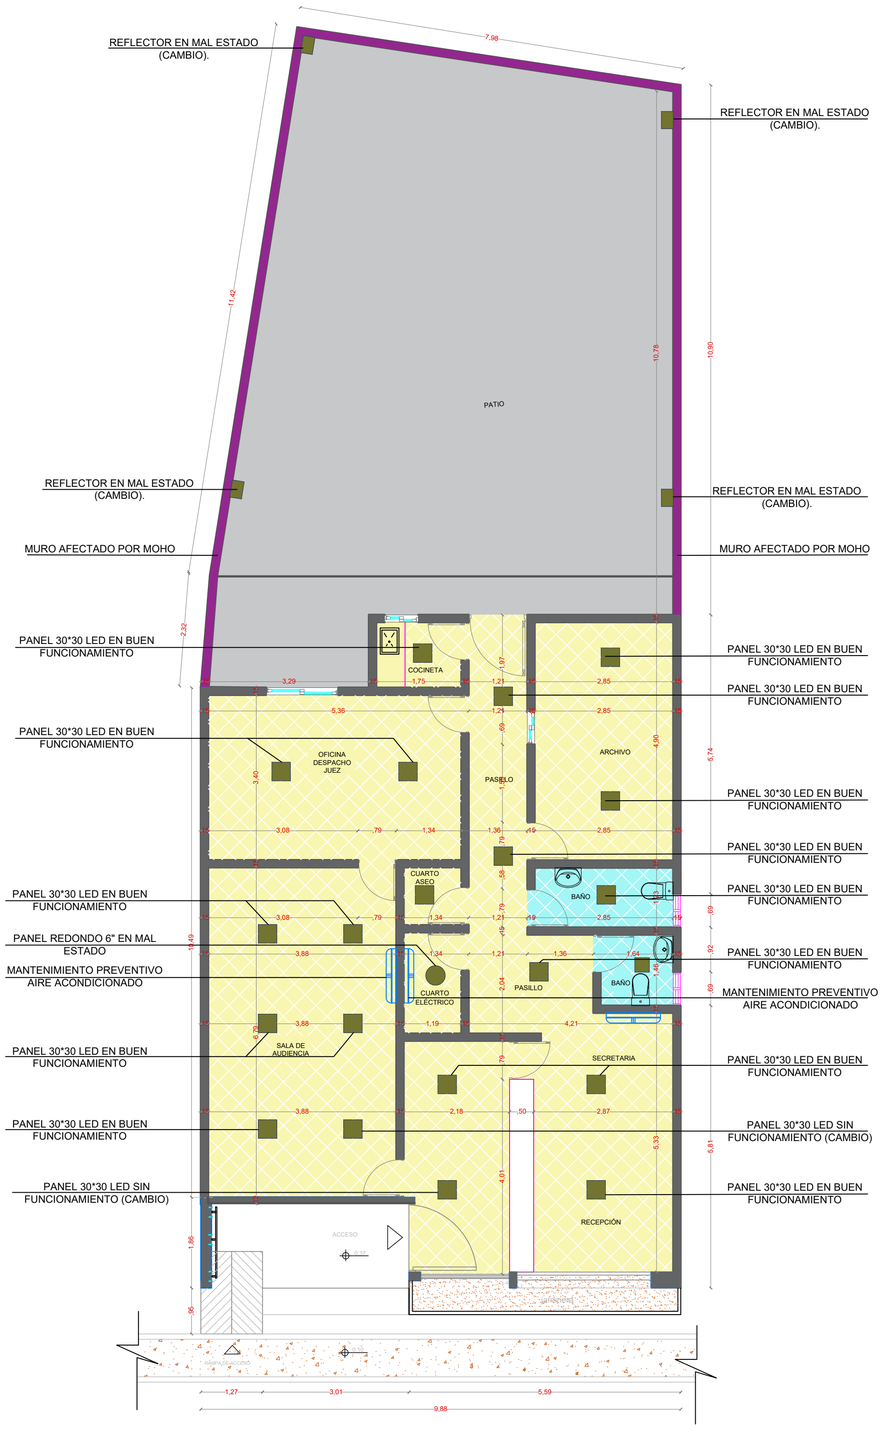


PLANTA ARQUITECTONICA ESC 1-75

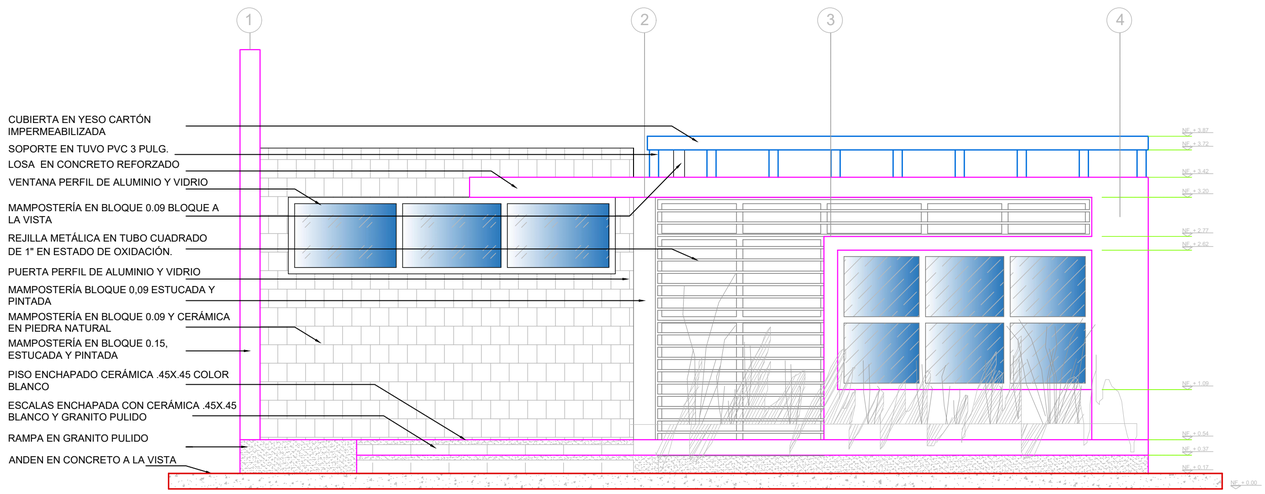

FACHADA PRINCIPAL ESC 1-40

LEVANTAMIENTO PLANTA ACCESO

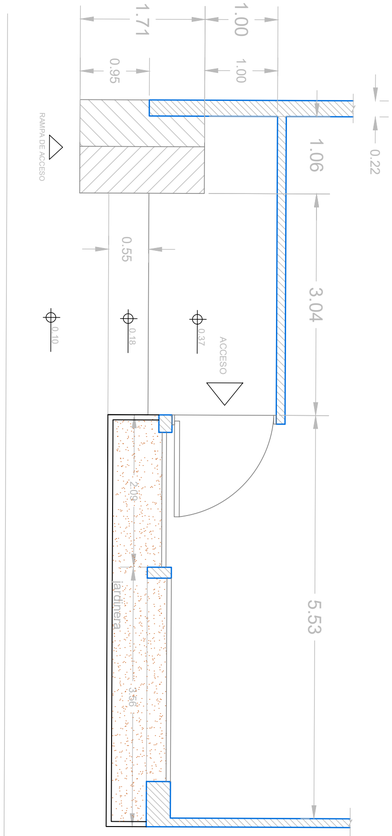

CONVENCIONES GENERALES

- PANEL LED 30*30.
- AIRE ACONDICIONADO.
- PANEL LED DE 6".
- MURO AFECTADO POR MOHO.
- REFLECTOR.

JESUS MANUEL ROMERO GARCIA
INGENIERO CIVIL

LOCALIZACIÓN:



SAN ANTONIO DE PALMITO

PROYECTO:

CONSULTORÍA PARA DETERMINAR LAS ADECUACIONES LOCATIVAS, MANTENIMIENTOS PREVENTIVOS - CORRECTIVOS PARA LOS PALACIOS DE JUSTICIA DE LOS MUNICIPIOS DE SAN ANTONIO DE PALMITO, SAN BENITO DE ABAD, SAMPUES, CAIMITO, SAN MARCOS Y CHALAN EN EL DEPARTAMENTO DE SUCRE.

DIRECCIÓN:

MUNICIPIO DE SAN ANTONIO DE PALMITO

INGENIERO :

JESUS MANUEL ROMERO GARCÍA
C.C. 1.102.834.199 DE SINCELEJO
INGENIERO CIVIL MAT. 700-

OBSERVACIONES:

CONTIENE:
PLANTA ARQUITECTÓNICA
FACHADA ARQUITECTÓNICA

ESCALA INDICADAS

FECHA: 15/01/2023

PLANO NO: 1 / 1