
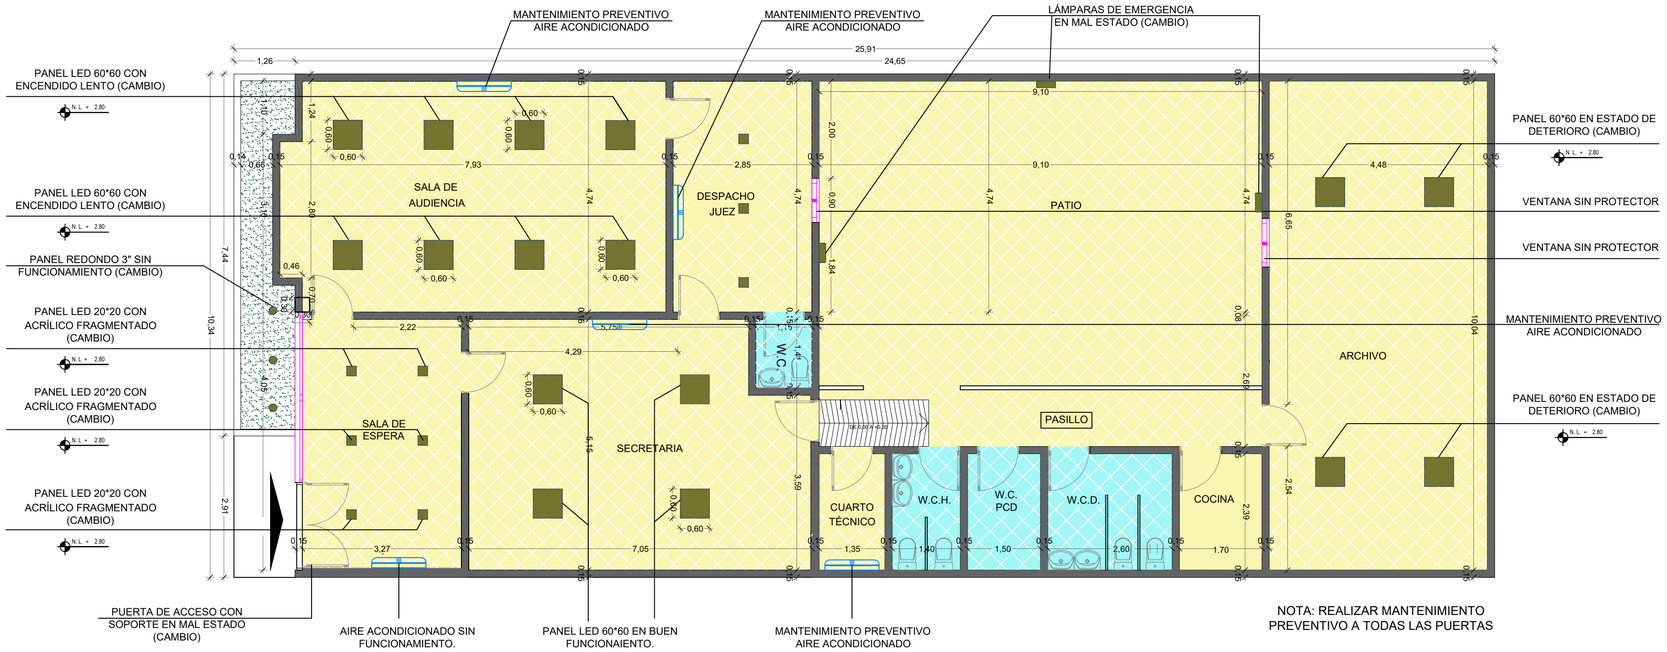



PLANTA ARQUITECTONICA ESC. 1:75

CONVENCIONES GENERALES

- PANEL LED 60*60 .
- AIRE ACONDICIONADO.
- PANEL LED REDONDO DE 3".
- PANEL LED 20*20 .

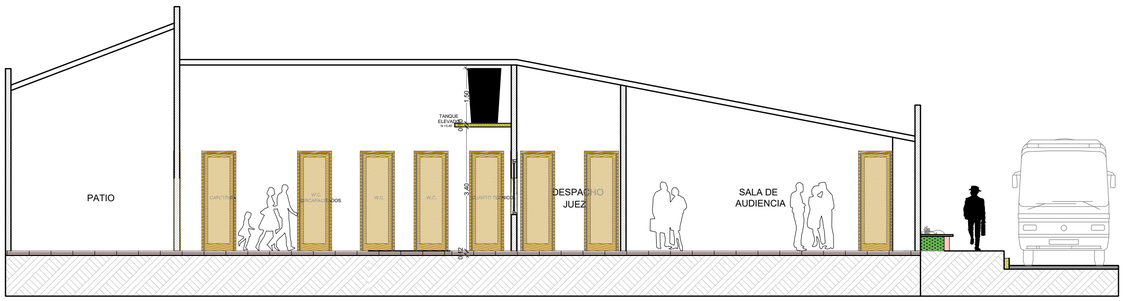

CORTE LONGITUDINAL ESC. 1:100

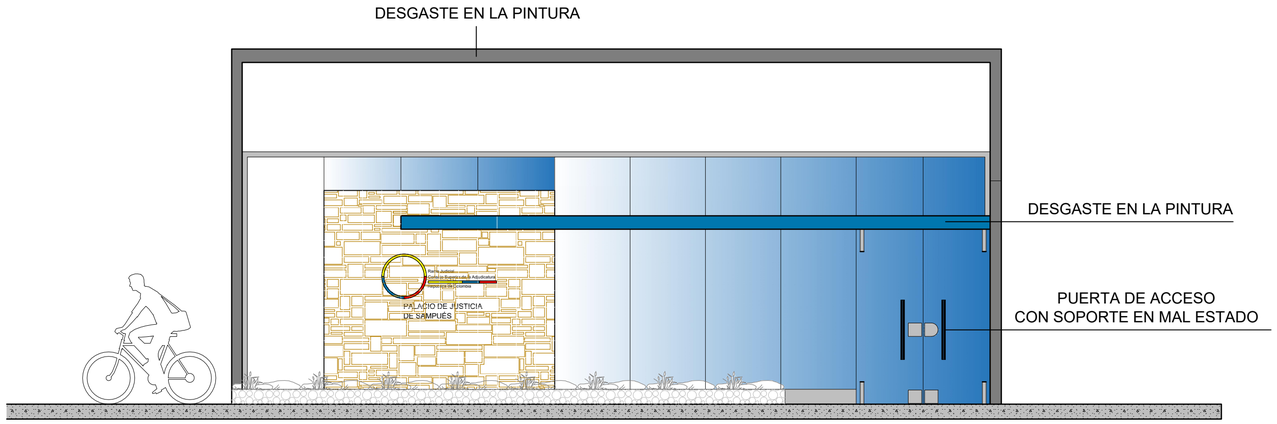

FACHADA PRINCIPAL ESC. 1:50

JESUS MANUEL ROMERO GARCIA INGENIERO CIVIL	LOCALIZACIÓN: SAMPUES	PROYECTO: CONSULTORÍA PARA DETERMINAR LAS ADECUACIONES LOCATIVAS, MANTENIMIENTOS PREVENTIVOS - CORRECTIVOS PARA LOS PALACIOS DE JUSTICIA DE LOS MUNICIPIOS DE SAN ANTONIO DE PALMITO, SAN BENITO DE ABAD, SAMPUES, CAIMITO, SAN MARCOS Y CHALAN EN EL DEPARTAMENTO DE SUCRE.	OBSERVACIONES:	CONTIENE: PLANTA ARQUITECTÓNICA FACHADA Y CORTE ARQUITECTÓNICO
		DIRECCIÓN: MUNICIPIO DE SAMPUES	INGENIERO : JESUS MANUEL ROMERO GARCÍA C.C. 1.102.834.199 DE SINCELEJO INGENIERO CIVIL CONTRATISTA	ESCALA INDICADAS / FECHA: 15/01/2023

PLANO NO: 1 / 1