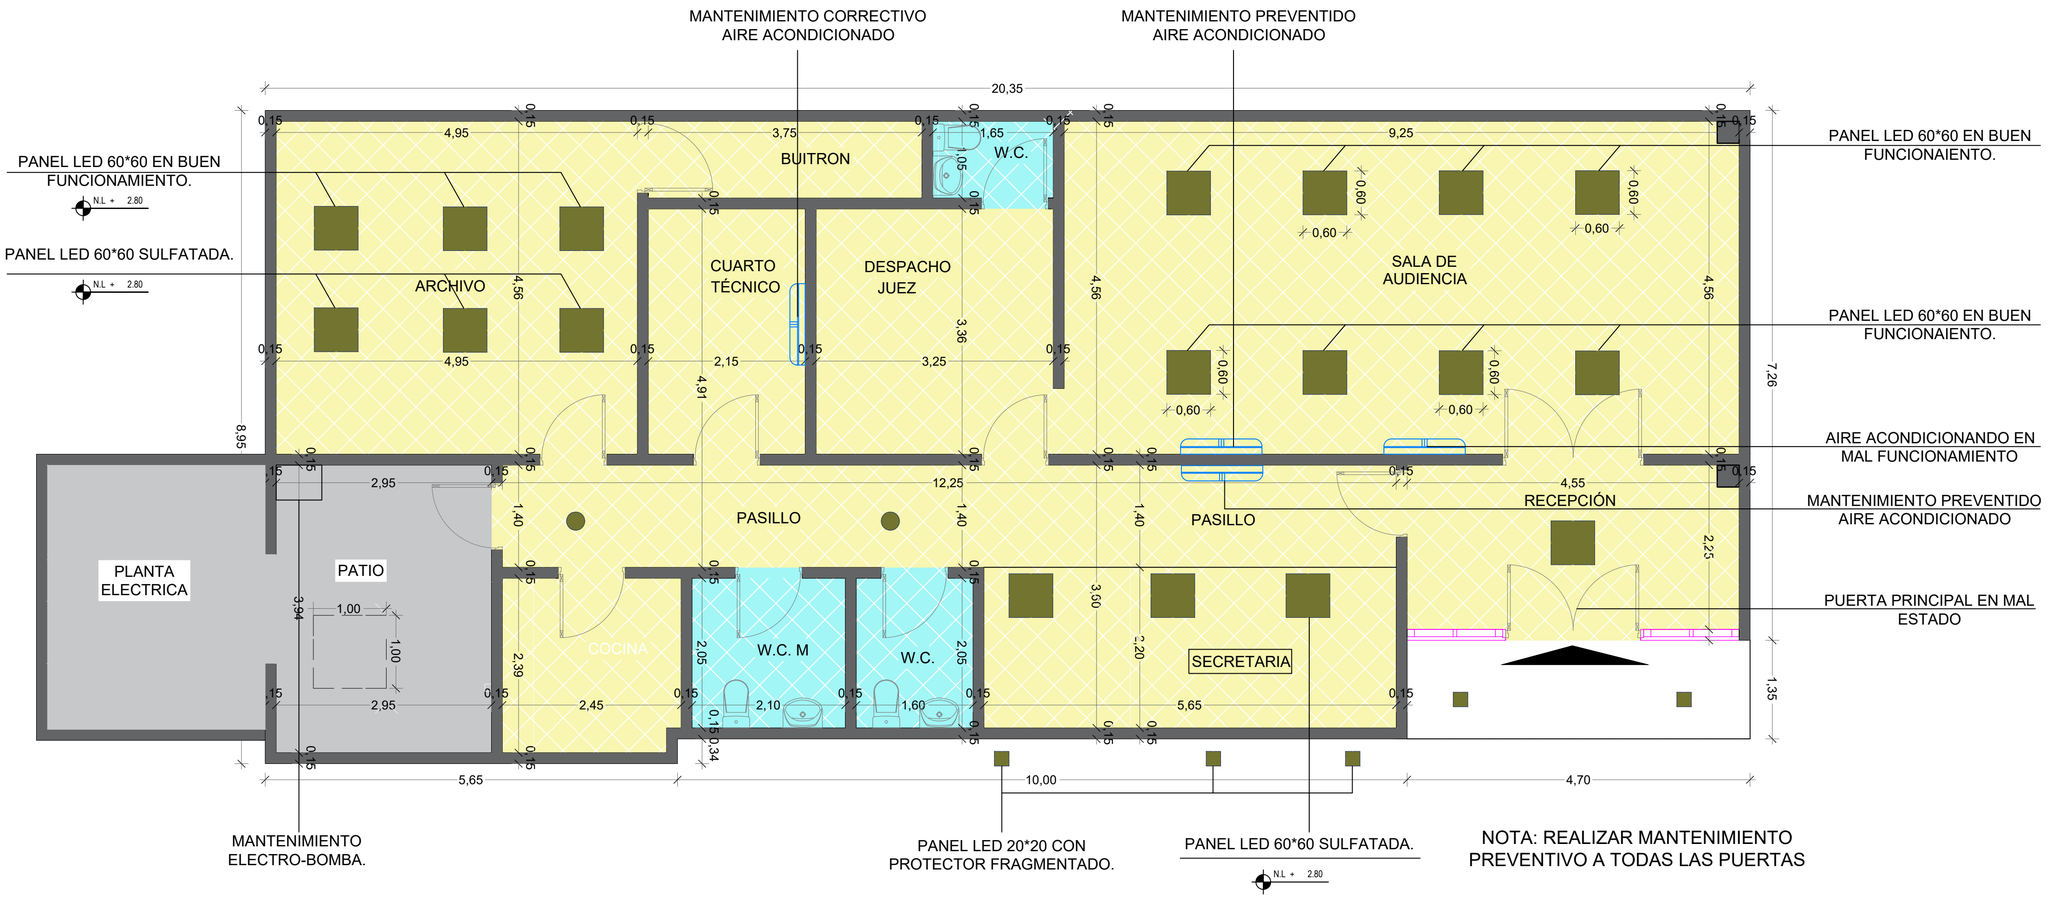


PLANTA ARQUITECTONICA ESC. 1:50

CONVENCIONES GENERALES

- PANEL LED 60*60 .
- AIRE ACONDICIONADO.
- PANEL LED REDONDO DE 12".
- PANEL LED 20*20 .

JESUS MANUEL ROMERO GARCIA
INGENIERO CIVIL

LOCALIZACIÓN:



SAN BENITO DE ABAD

PROYECTO:

CONSULTORÍA PARA DETERMINAR LAS ADECUACIONES LOCATIVAS, MANTENIMIENTOS PREVENTIVOS - CORRECTIVOS PARA LOS PALACIOS DE JUSTICIA DE LOS MUNICIPIOS DE SAN ANTONIO DE PALMITO, SAN BENITO DE ABAD, SAMPUES, CAIMITO, SAN MARCOS Y CHALAN EN EL DEPARTAMENTO DE SUCRE.

DIRECCIÓN:

MUNICIPIO DE SAN BENITO DE ABAD

INGENIERO :

JESÚS MANUEL ROMERO GARCÍA
CC 1.102.834.199 DE SINCELEJO
INGENIERO CIVIL, CONTRATISTA

OBSERVACIONES:

CONTIENE:
PLANTA ARQUITECTÓNICA

ESCALA
INDICADAS

FECHA:
15/01/2023

PLANO NO:
1 / 1