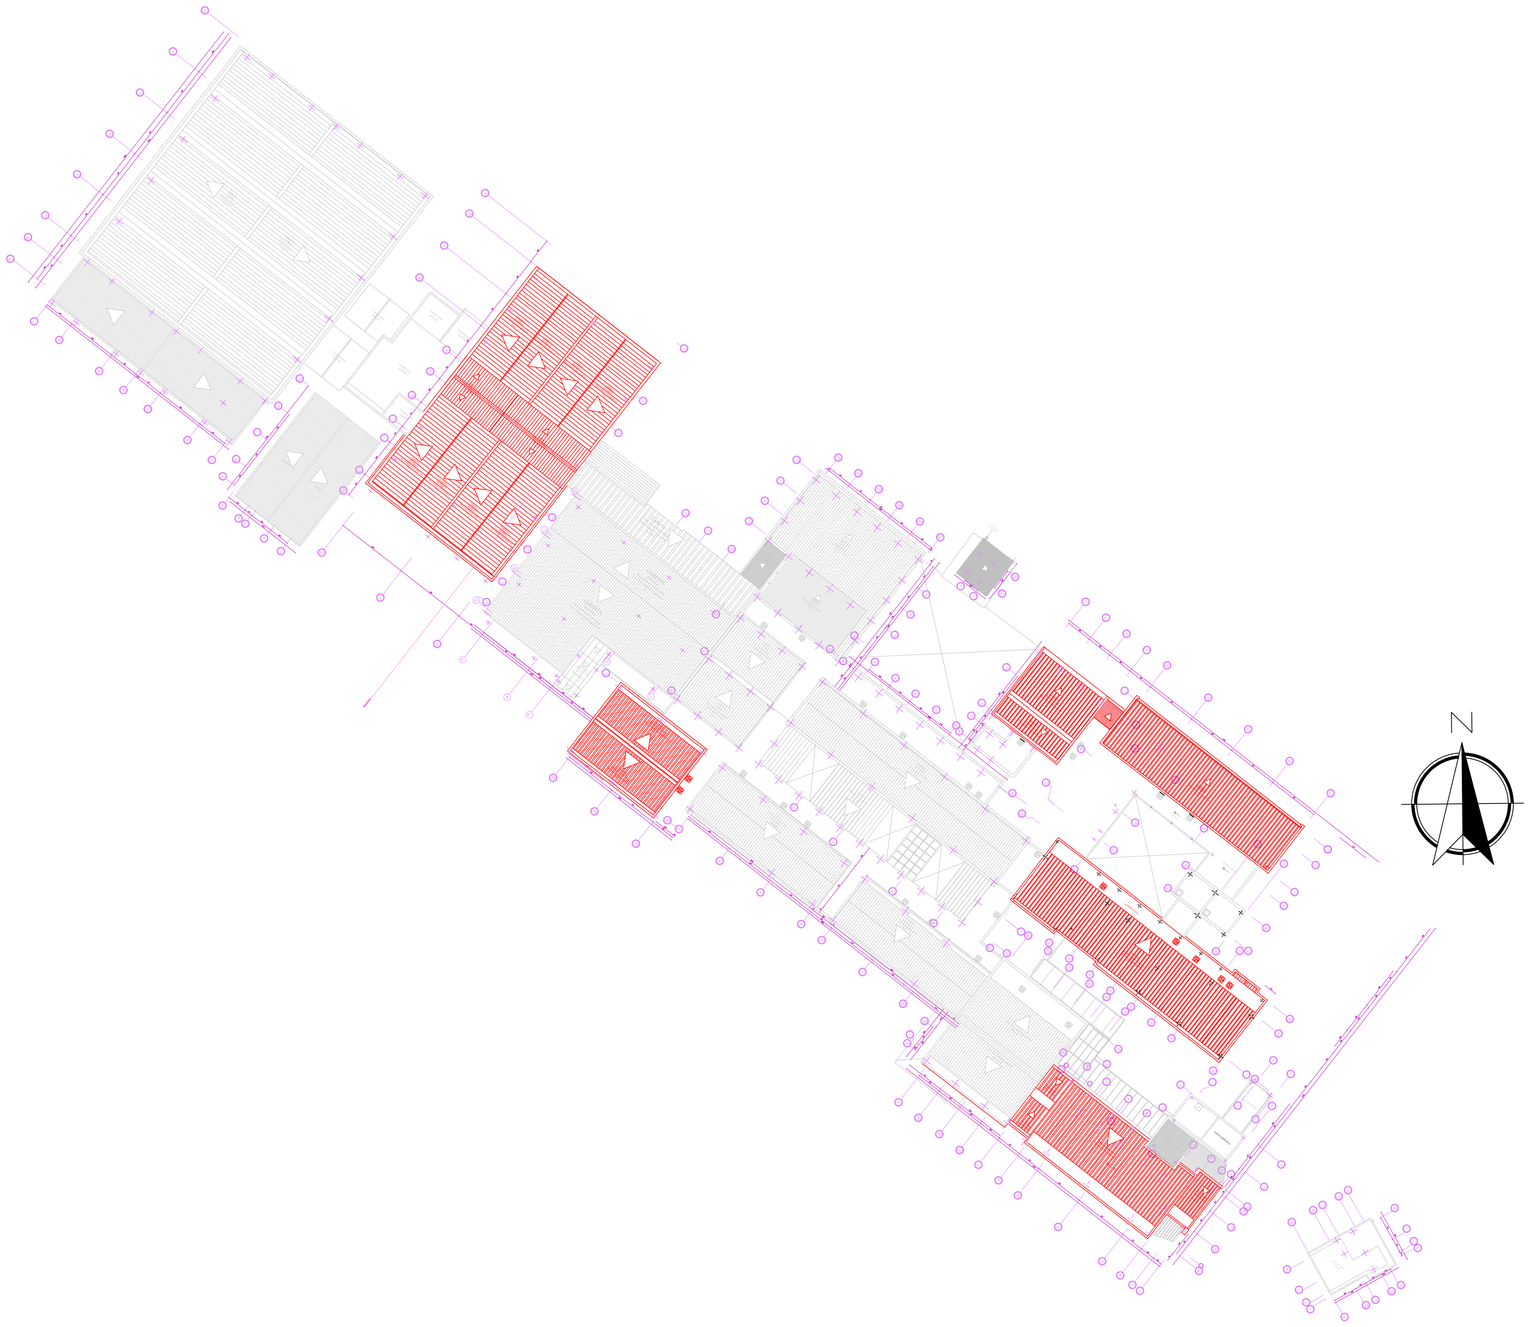


	PROYECTO: PLANTAS CUBIERTA OBJETO DE INTERVENCION EN EL CONTRATO CO1. PCCNTR.5402648	LOCALIZACION: Transversal 1 No 42-244	CONTIENE: PLANTA DE GENERAL 2024	DISEÑÓ: PATRICIA EUGENIA MENDEZ SALAZAR	FECHA: FEBRERO 2024	ESCALA: 1/500	PLANO N°: 1 DE 2
		UBICACIÓN: CENTRO DE COMERCIO Y SERVICIOS **SENA REGIONAL TOLIMA**	OBSERVACIONES:	DIGITALIZÓ: PATRICIA EUGENIA MENDEZ SALAZAR	ARCHIVO DIGITAL: PLANTA GENERAL 1	REVISÓ:	