

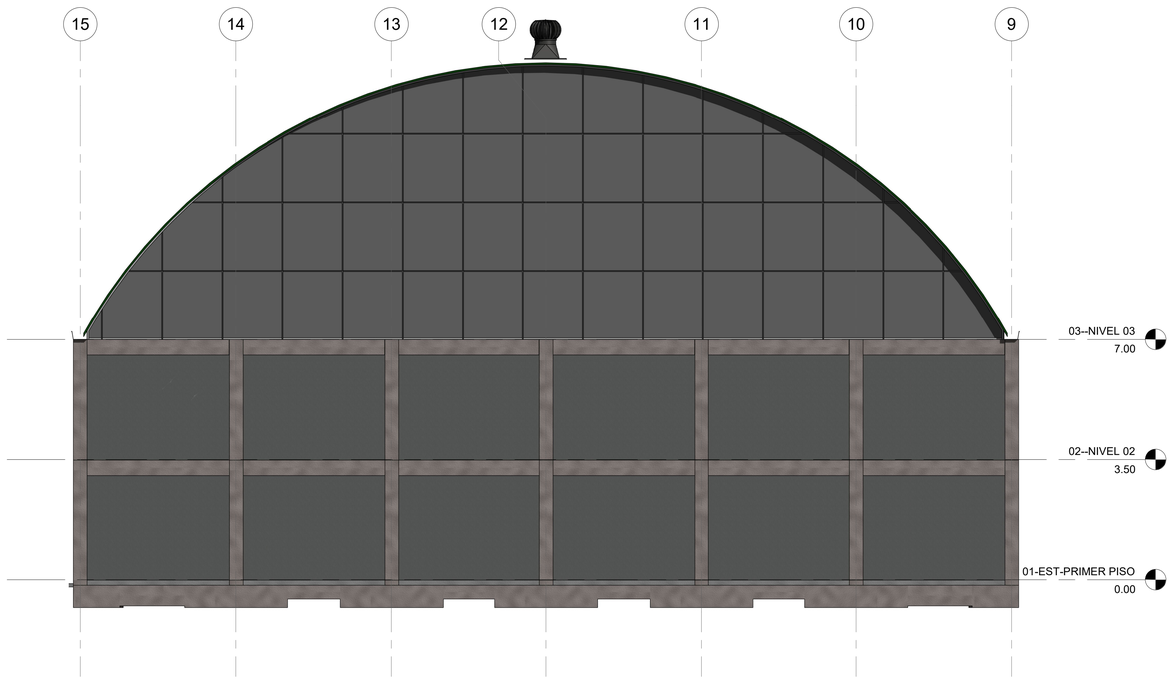



1 F1-NTE
1 : 75

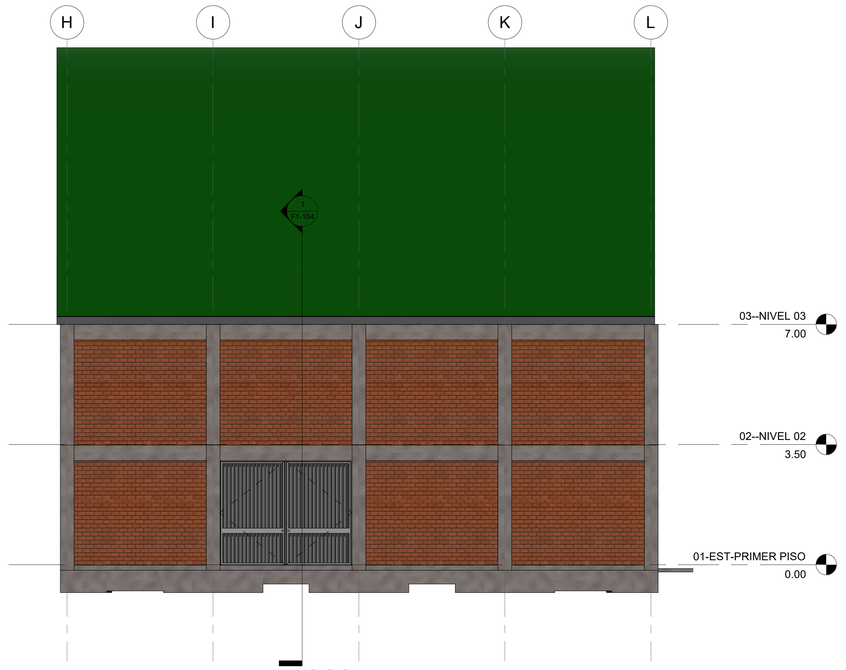

2 F1-OCC
1 : 75

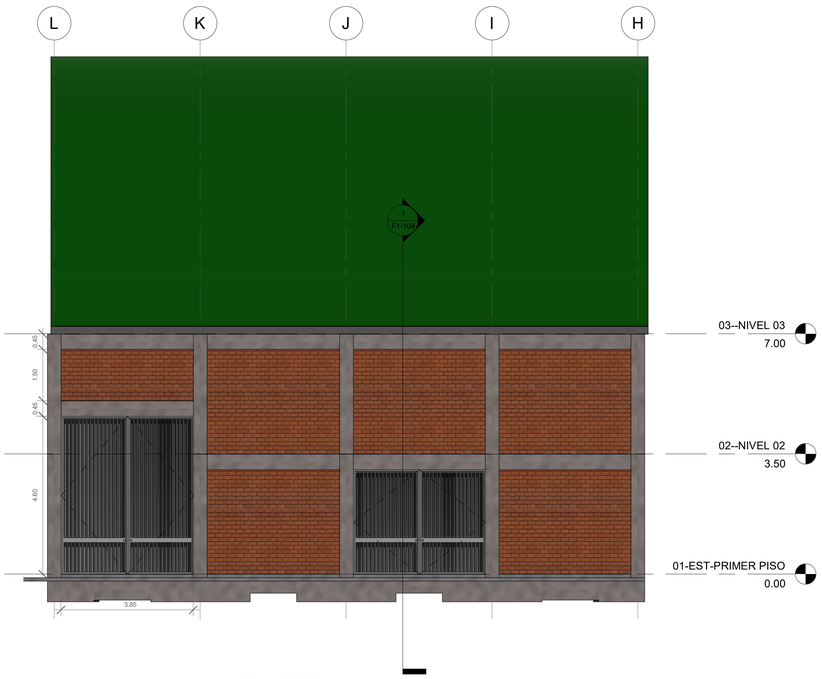

3 F1-ORT
1 : 75

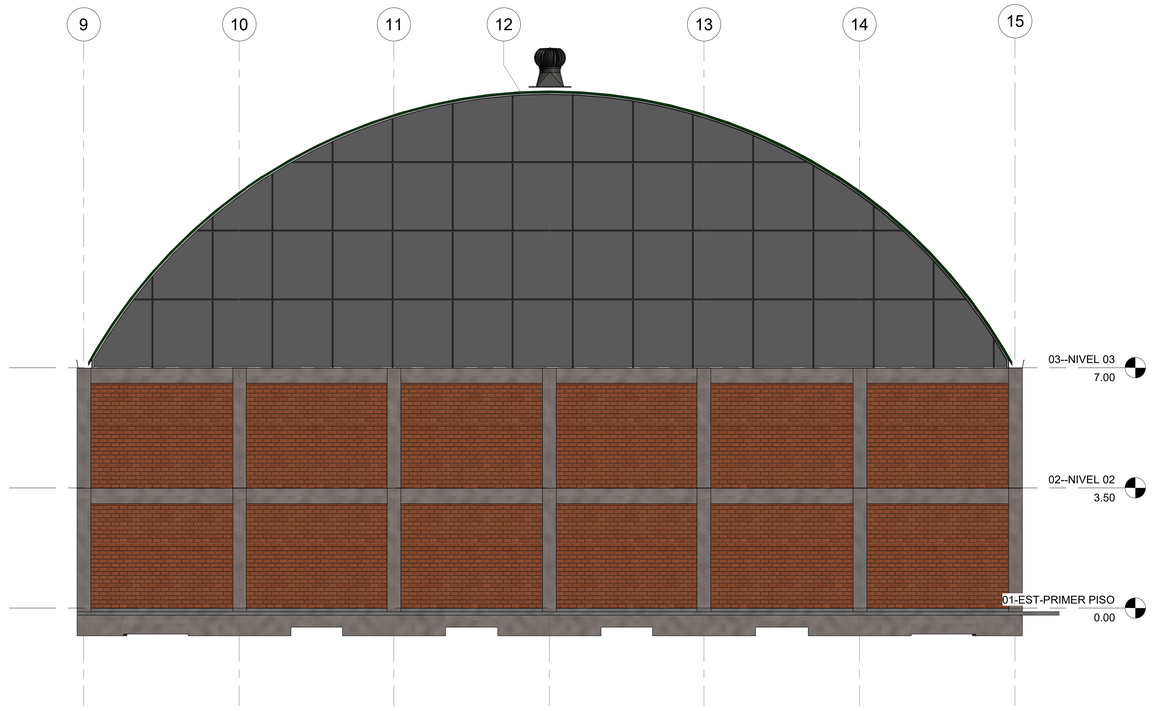

4 F1-SUR
1 : 75

coocentral®

CONTENIDO:
FACHADAS

DISEÑO:
ARQ. WILSON R. PARRA TOVAR
M.P. 25700-62290 CND

LUIS MAURICIO RIVERA
GERENTE COOCENTRAL

PROYECTO:
CONSTRUCCIÓN CENTRAL DE ACOPIO PARA EL FORTALECIMIENTO DEL SISTEMA PRODUCTIVO CAFETERO Y CACAOTERO, DEL CENTRO DEL DEPARTAMENTO DEL HUILA, MUNICIPIO GARZÓN

OBSERVACIONES:

ESCALA:
1 : 75

Vo. Bo. APROBACION::
VLADIMIR FIGUEROA

UBICACION PROYECTO:
MUNICIPIO DE GARZON
BODEGA COOCENTRAL GARZON

REVISADO POR:
ING. WILSON JAVIER RIVERA

PLANCHA:
F1-103

FECHA:
ENERO DE 2020

disarqco s.a.s.
Soluciones BIM

ARCHIVO DIGITAL:
D:\BODEGAS COOCENTRAL --WP--
MAYO2020\MODELOS 3D\MODELO 3D- LINK.rvt