


PERFIL LONGITUDENAL FINAL ECAVADO, DEL CANAL DE LA CALLE 22 CARRERA 1, BARRIO JARI FUMINAYA,CRISTO VIVE,LUISA PEREZ, SANTA ISABEL Y SANTA FE DEL MUNICIPIO DE MAICAO LA GUAJIRA

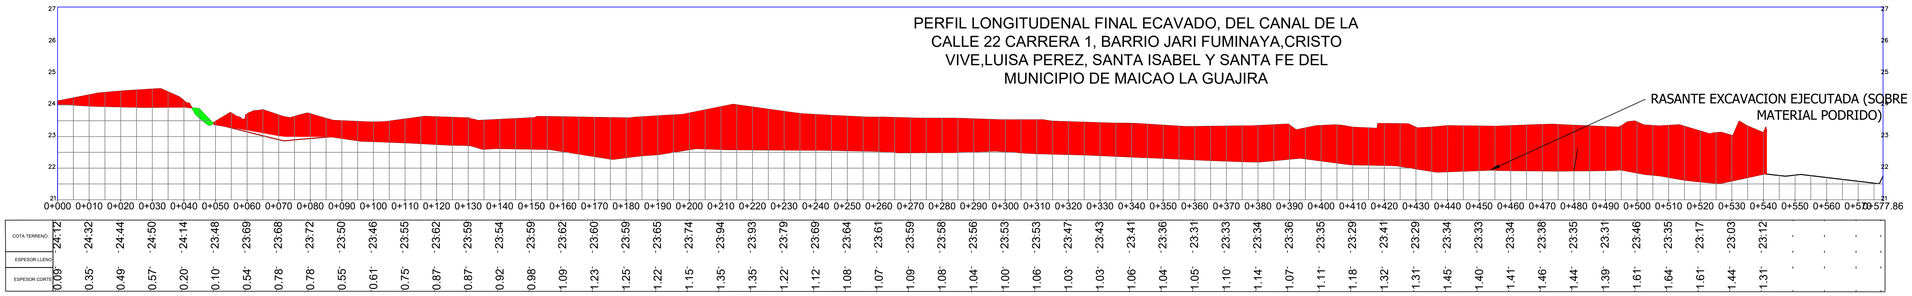

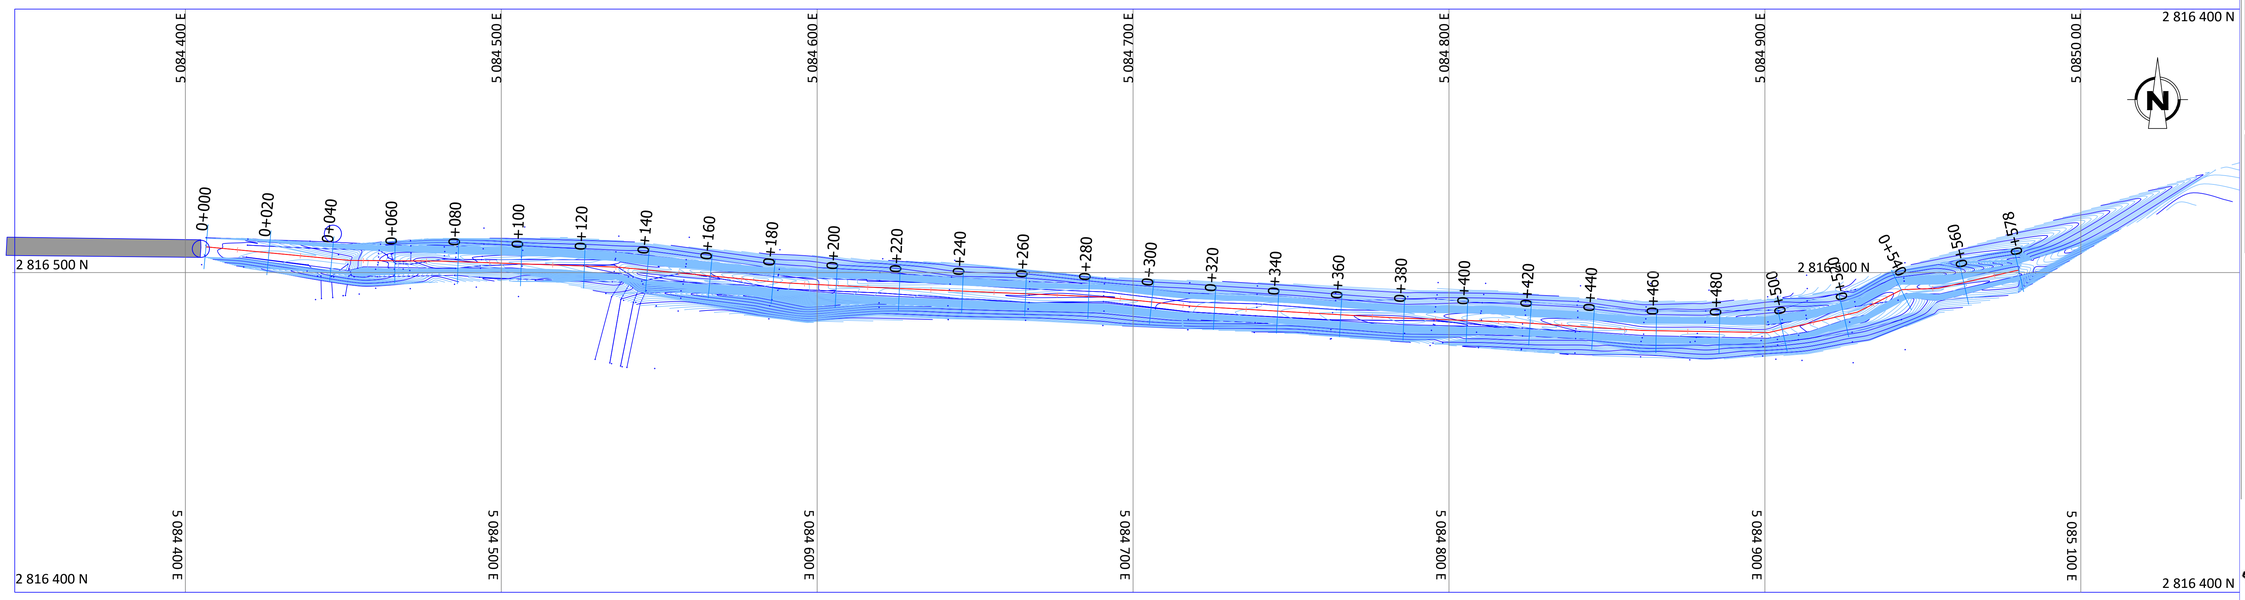



Plano No:	De:
01	02

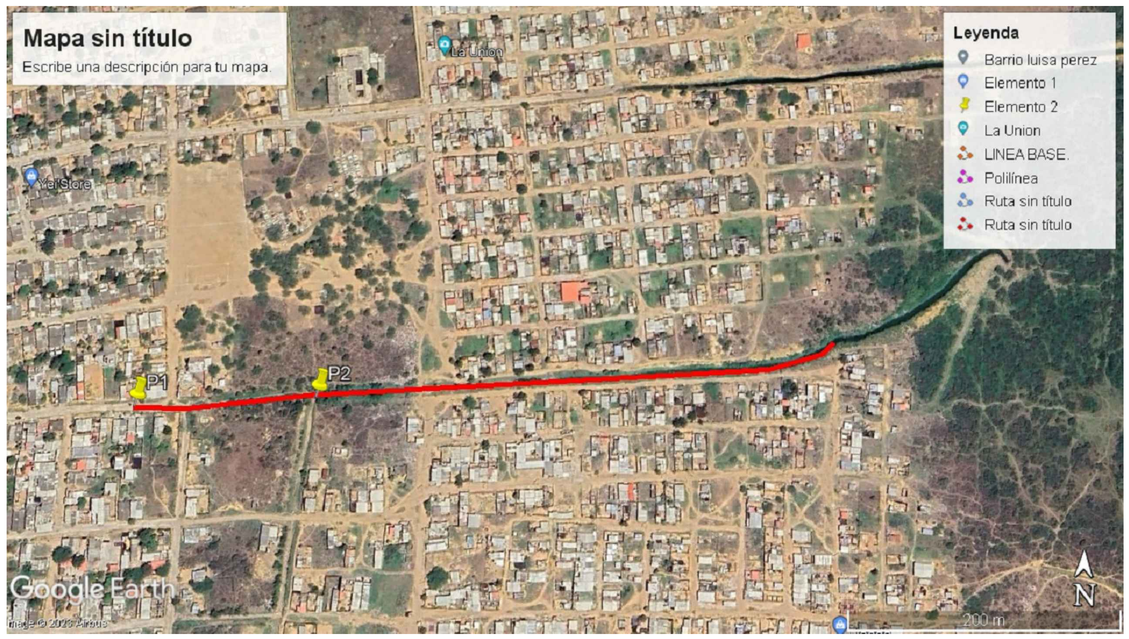

Proyecto:

MANTENIMIENTO DEL CANAL DE LA CALLE 22 CARRERA 1, BARRIO JARI FUMINAYA,CRISTO VIVE,LUISA PEREZ, SANTA ISABEL Y SANTA FE DEL MUNICIPIO DE MAICAO LA GUAJIRA

Ciudad:
MAICAO- LA GUAJIRA.

Dirección:
CALLE 22 CON CARRERA 1

CONTRATISTA:

CONSORCIO GUAJIRA 2023.

CONTRATANTE:

CORPORACION AUTONOMA REGIONAL DE LA GUAJIRA ---- CORPOGUAJIRA.

LEVANTAMIENTO TOPOGRAFICO



SISO DE CASTRO GUERRA.
TECNOLOGO EN TOPOGRAFIA.
MAT. PROF. Nº. 01-12325 CPNT DE BOGOTA

Dibujó:

SISO DE CASTRO GUERRA.
TECNOLOGO EN TOPOGRAFIA.
MAT. PROF. Nº. 01-12325 CPNT DE BOGOTA

Fecha:	Escala:
AGOSTO DE 2023	1:1000

Contiene:

PLANTA GENERAL Y PERFIL LONGITUDINAL TRAMO LIMPIEZA EJECUTADA.

LAS COORDENADAS ESTAN REFERIDAS AL SISTEMA UNICO NACIONAL. CTM12



Plano. No:	De:
01	02