

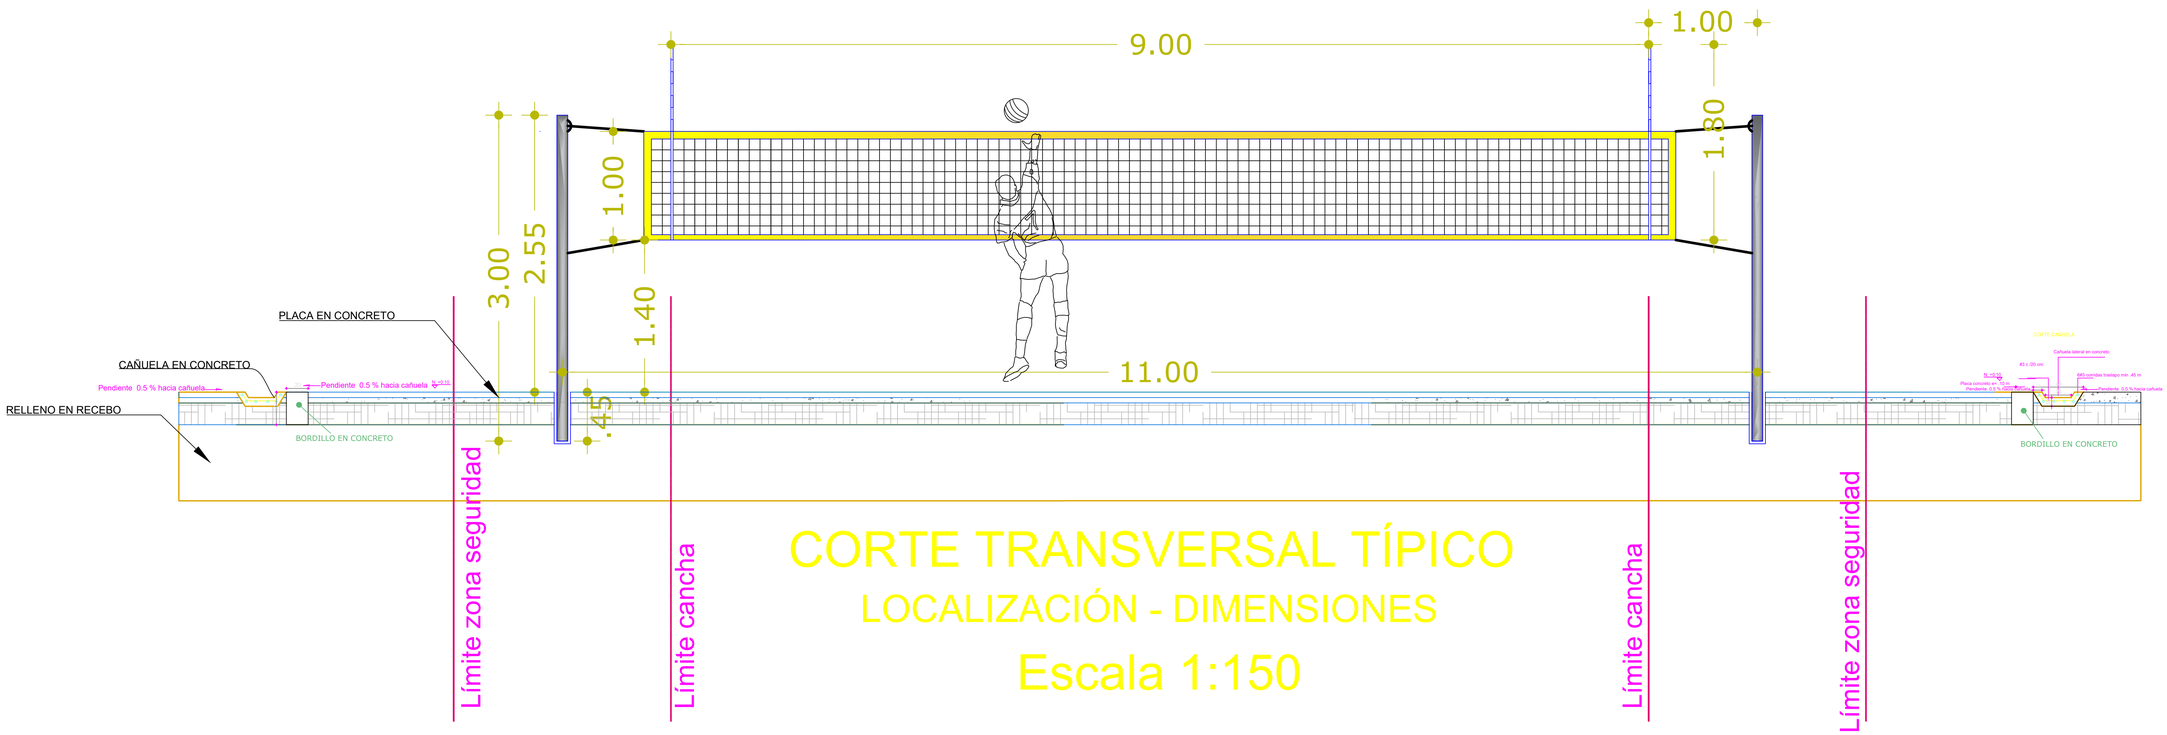


CORTE TRANSVERSAL TÍPICO

LOCALIZACIÓN - DIMENSIONES

Escala 1:150

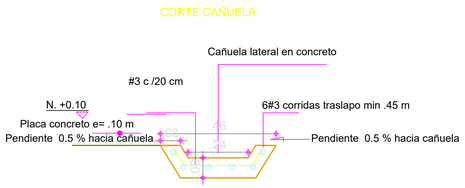

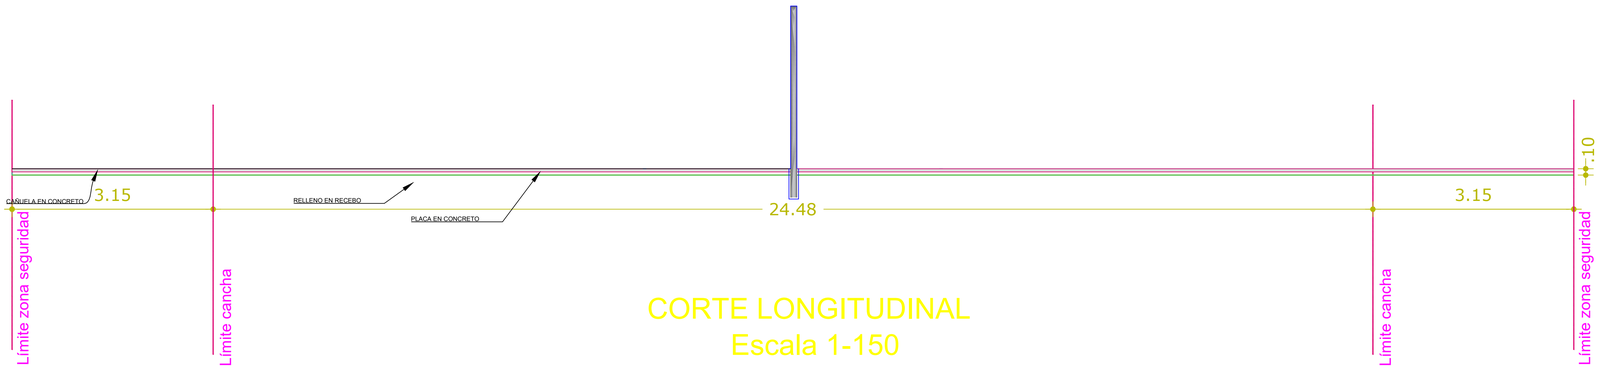

CORTE LONGITUDINAL

Escala 1-150

REPUBLICA DE COLOMBIA
DEPARTAMENTO DEL CAQUETA
MUNICIPIO DE PUERTO RICO

Unidos por Puerto Rico Caquetá
Para que vuelva el progreso

Wilmer Cárdenas Rodríguez
ALCALDE MUNICIPAL
"Unidos Por Puerto Rico, Para que Vuelva el Progreso"
ADMINISTRACION MUNICIPAL 2020 - 2023

PROYECTO:

CONSTRUCCIÓN DE PLACAS PARA CANCHA DE VOLEIBOL EN EL COMPLEJO DEPORTIVO DEL MUNICIPIO DE PUERTO RICO CAQUETÁ

DISEÑO:

AVAL DEL PROYECTO:

KASSANDRA ANDREA OROZCO OROZCO
Secretaria de Planeación e Infraestructura Municipal

Vo. Bo:

KASSANDRA ANDREA OROZCO OROZCO
Secretaria de Planeación e Infraestructura Municipal

REVISADO Y APROBRADO:

KASSANDRA ANDREA OROZCO OROZCO
Secretaria de Planeación e Infraestructura Municipal

CONTIENE:

CORTE TRANSVERSAL
CORTE LONGITUDINAL

OBSERVACIONES :

ARCHIVO MAGNETICO:

ESCALA:	FECHA ACTUALIZACION:
INDICADAS	Mayo 2023

PL. 1

DE: 2