

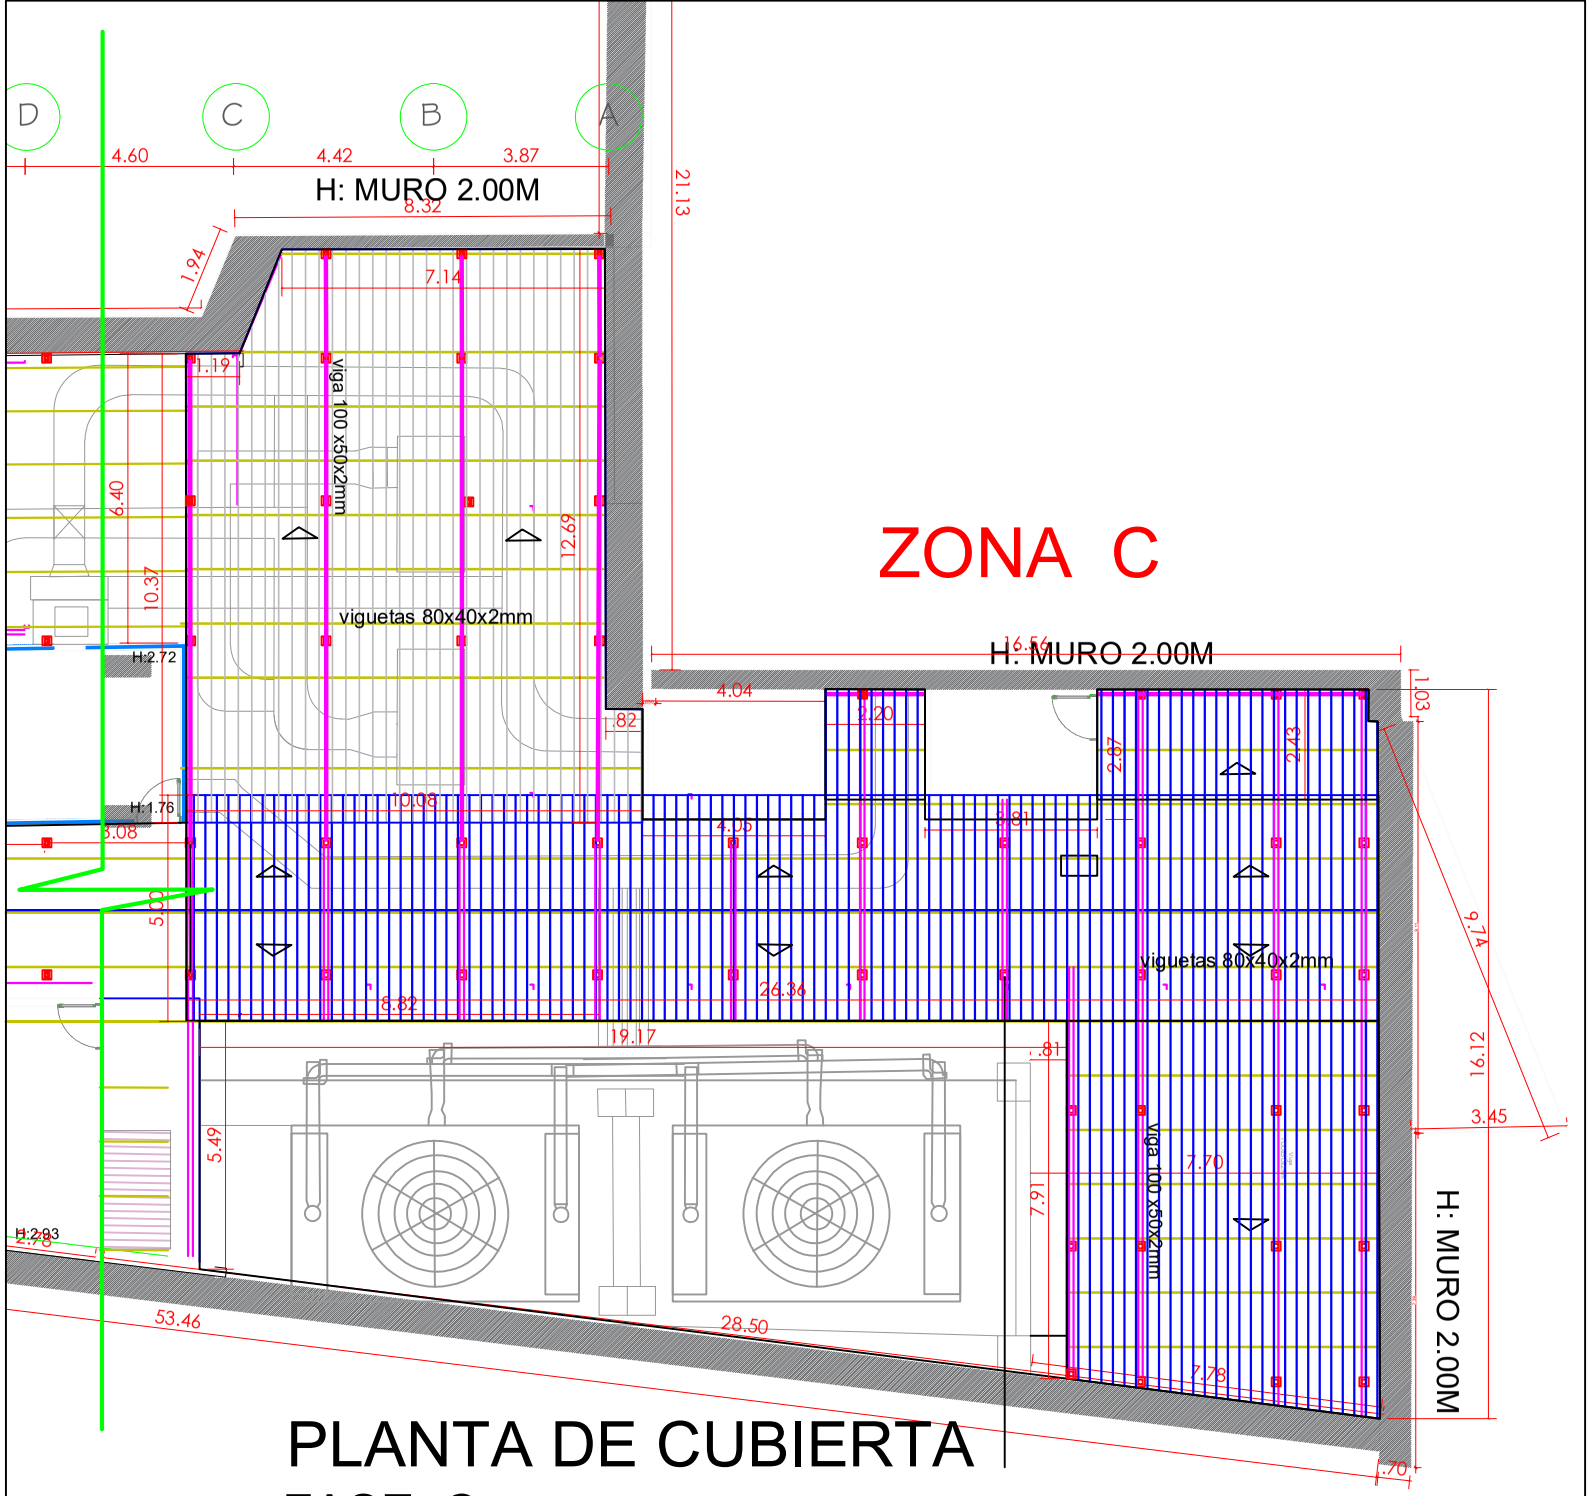


PLANTA DE CUBIERTA

FASE C

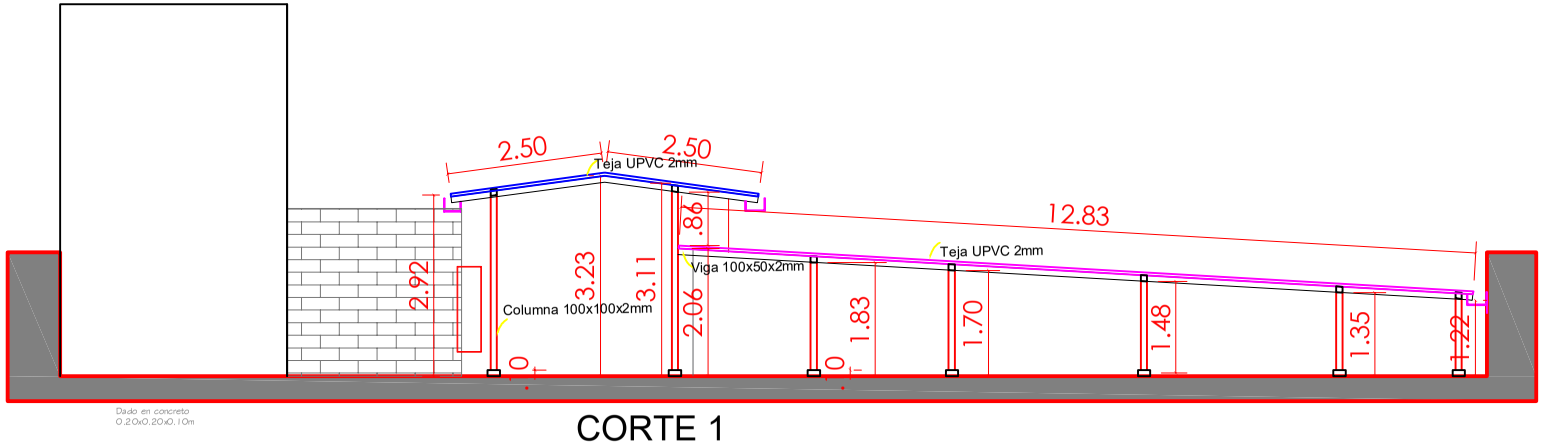


CORTE 1

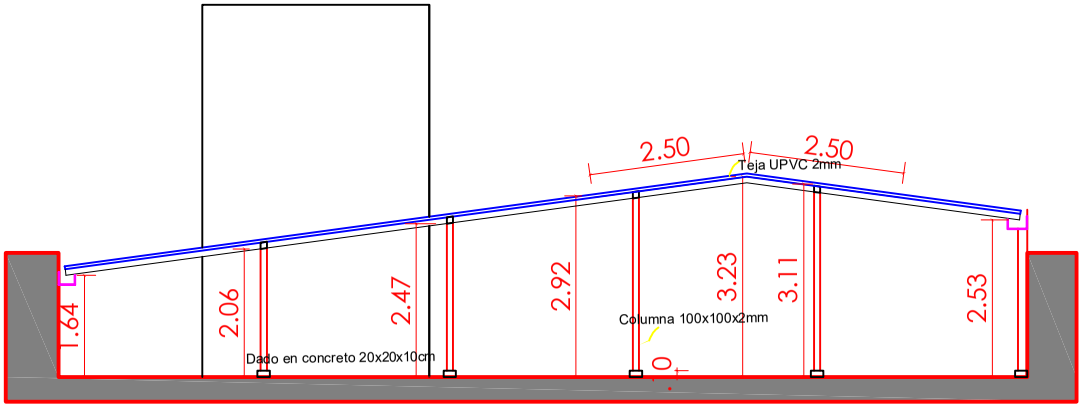


CORTE 2

Detalle 1
Esc 1.20
(ZONA A Y B)

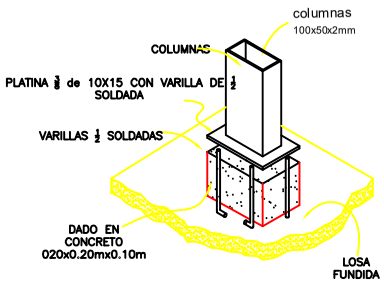

Detalle 3
Esc 1.20
(ZONA A)

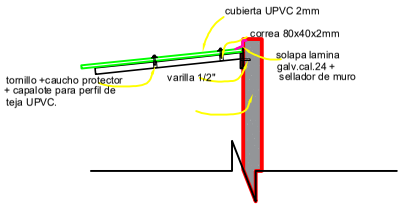

Detalle 2
Esc 1.20
(ZONA B)

