
SIMBOLO	NOMBRE ABREVIADO	NOMBRE COMPLETO
	C90°	CODO DE 90° PLANTA
	C90°	CODO DE 90° ALZADA
	TEES	TEES
	TEES REDUCIDA	TEE REDUCIDA
	VALVULAS	VALVULAS
	BUJES	BUJES
	ROC.	ROCIADORES ACCIÓN RAPIDA

ACCESORIOS

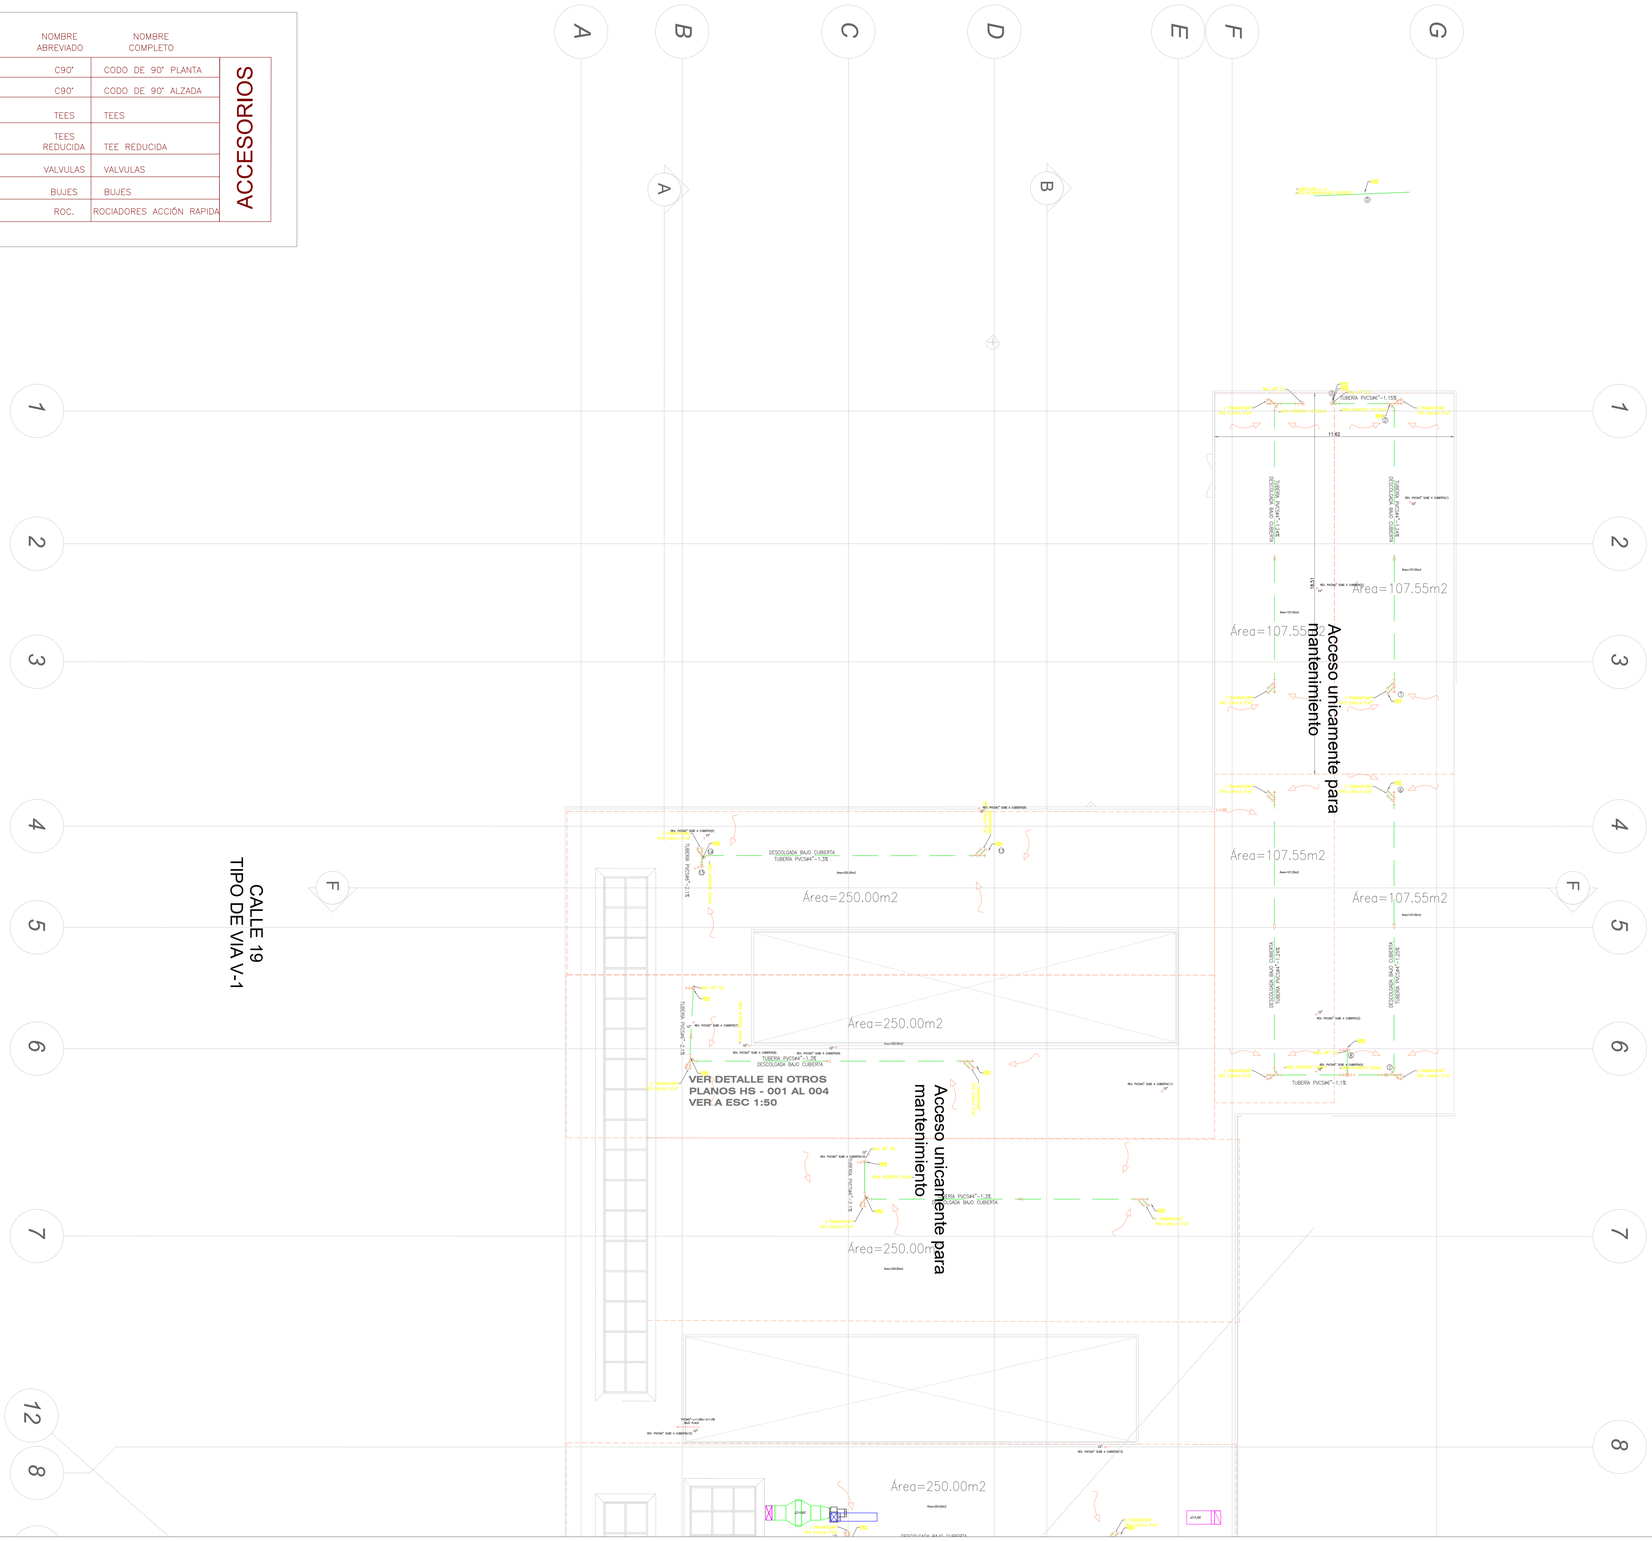

PLANTA DE DISTRIBUCIÓN RED AGUAS LLUVIAS COLGADA POR EL TECHO NIVEL 0,0m MODULO UN PISO

RALL

HS - ESCALA 1:125

TÚ Y YO Somos Quindío

PROYECTA
EMPRESA PARA EL DESARROLLO TERRITORIAL

Alcaldía Municipal
Quimbaya Quindío

PROYECTO:
ESE HOSPITAL SAGRADO CORAZÓN DE JESUS

LOCALIZACION:
CARRERA 4 CON CALLE 9 ESQUINA QUIMBAYA - QUINDIO

DISEÑO:
INGENIERO
ANGGY NICOLS ACOSTA VELA
ESPECIALISTA EN INGENIERÍA DE SISTEMAS HIPÉRICOS URBANOS
MATRICULA PROFESIONAL No. 70202-101087 TLM.

FECHA	REV.	MODIFICACION	APROBÓ
09-10-2022	5E	DISEÑOS REDES Y TRAZADOS	

Vo. Bo. CURADURIA URBANA
Vo. Bo. SECRETARIA PLANTACIÓN

Vo. Bo. ARQUITECTO
Vo. Bo. INGENIERO

CONTIENE:
CAP . 3.2.2
PLANTA RED AN Y ALL
Y
DETALLES Y RECOMENDACIONES RED

PROYECTO:	SERIE:	ESCALA:
0 0 1	0 1	1 : 200

FECHA: 09 - 10 - 2022

PLANO: SAN- 0 0 8

ARCHIVO: AN Y ALL-HOSPITAL ff5a.dwg