
REPUBLICA DE COLOMBIA







MUNICIPIO DE LA PLATA

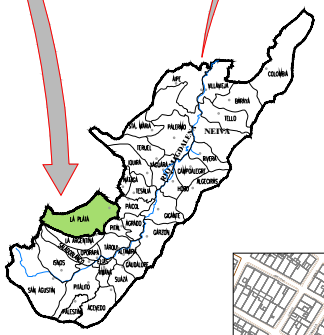

DEPARTAMENTO DEL HUILA

CASCO URBANO MUNICIPIO DE LA PLATA

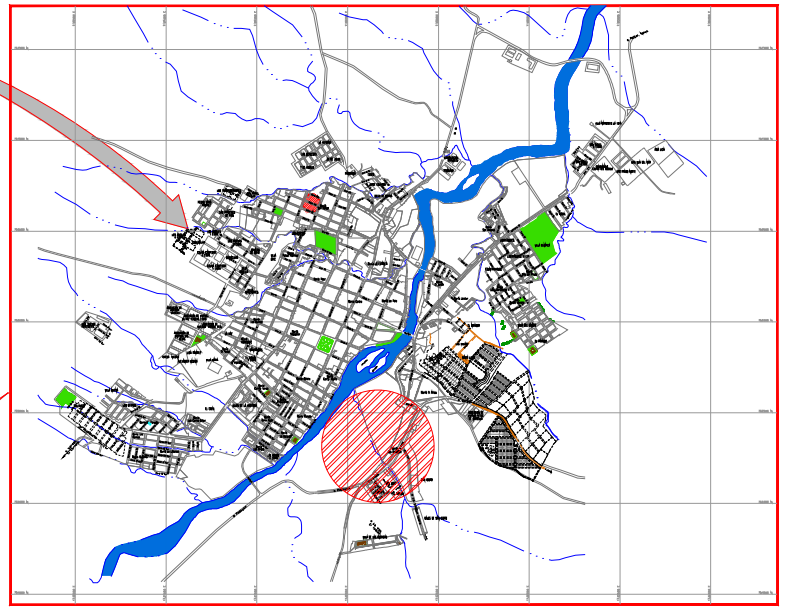

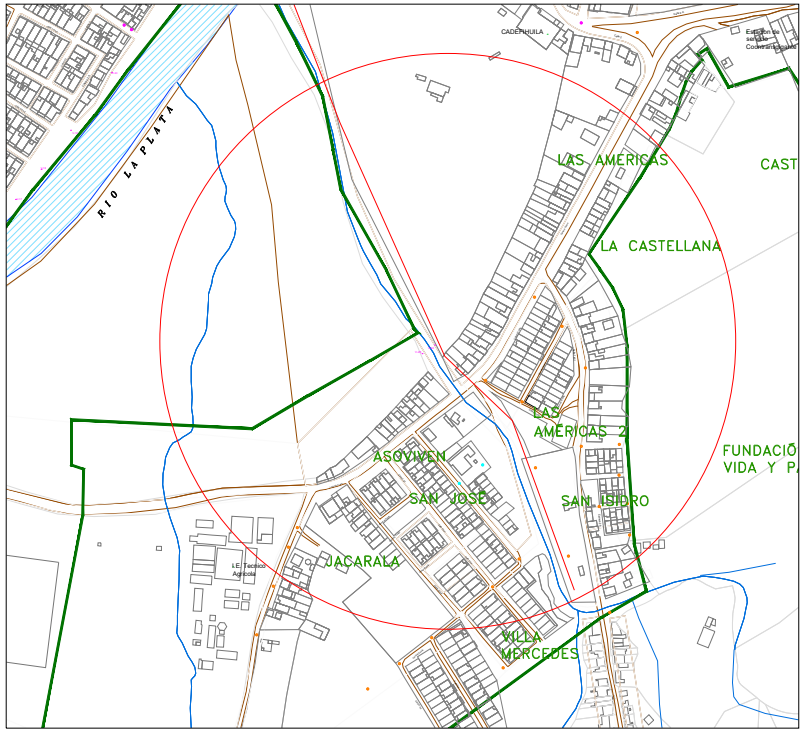

EMPRESA :

DIOS Y PATRIA

PROYECTO :

OPTIMIZACION COLECTOR EN EL BARRIO SAN ISIDRO PARALELO A LA QUEBRADA CUCHAYACO HASTA EL RIO LA PLAATA Y CONSTRUCCION COLECTOR ALCANTARILLADO SANITARIO PARARELO A LA QUEBRADA LA COLORADA DESDE LA CARRERA 3E HASTA EL RIO LA PLATA MUNICIPIO DE LA PLATA HUILA

TOPOGRAFO :

ANYELO YOHAN PEREZ PERDOMO

REVISO :

Vo.Bo. EMPRESAS PUBLICAS DE LA PLATA

DISEÑADOR:

LUIS GUILLERMO DEVIA
INGENIERO CIVIL

UBICACION :

DEPARTAMENTO DEL HUILA
MUNICIPIO DE LA PLATA

CONTIENE

LOCALIZACION GENERAL ALCANTARIILADO SANITARIO EN EL SECTOR DE SAN ISIDRO

OBSERVACIONES :

DIGITALIZO :

DIBUJANTE : LUIS JHONNATAN ALBA

ARCHIVO :

FECHA :

ENERO 2024

ESCALA :

1:1300

PLANO No.

1/5

LA PLATA
HUILA