
ZANJA TIPO

RED DOMICILIARIA Y RED PRINCIPAL.

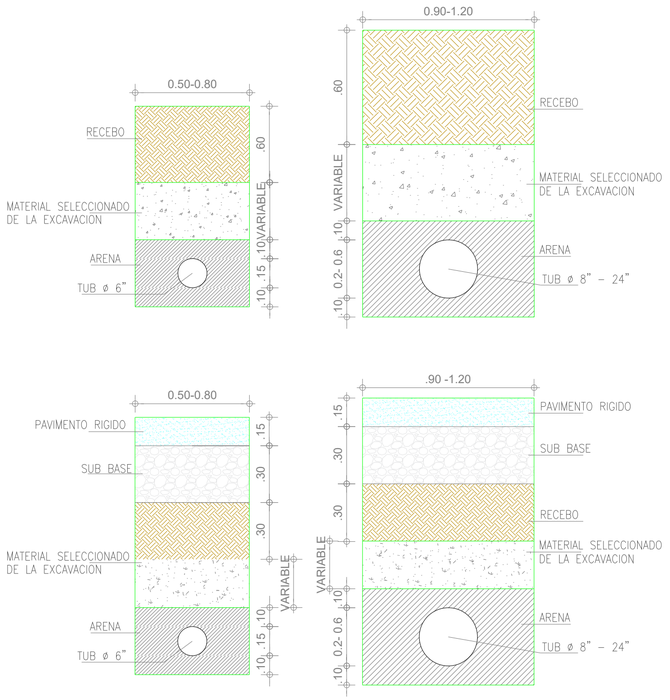


NOTA:
La profundidad de instalación de los colectores será como mínimo la que asegure los siguientes valores de recubrimiento desde la cota clave a la rasante definitiva.


para vías peatonales o zonas verdes la profundidad a la cota clave del colector será 0.75 m.


para vías vehiculares la profundidad a la cota clave del colector será 1.2 m.


Cuando la profundidad de instalación es menor a 1.2 m a la clave, debe usarse para el lleno hasta la rasante de la carpeta de la vía, material granular, clase I o II, con densidad relativa mayor al 70%.
La profundidad mínima de instalación es de 0.40m de la corona de la tubería a la rasante.

DETALLES POZOS DE INSPECCION

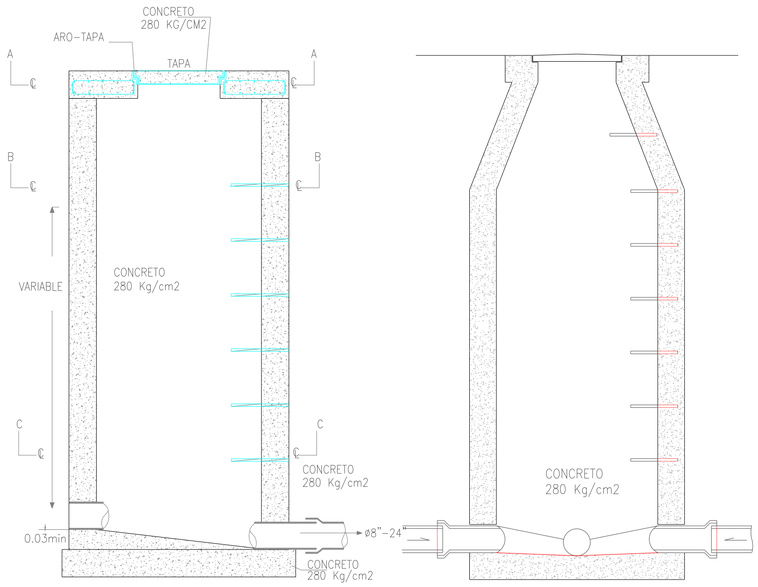


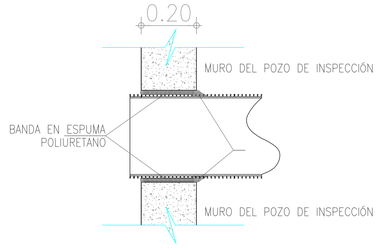

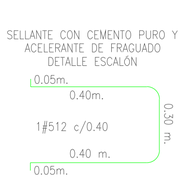

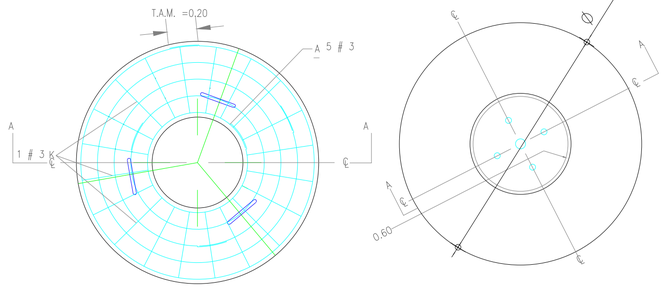


DETALLE CAJILLA DE INSPECCION

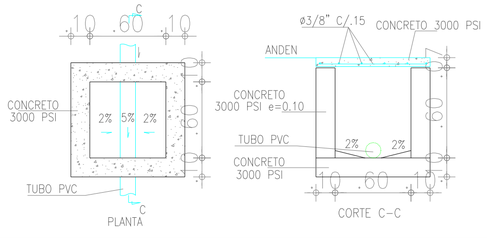


DETALLE CABEZOTE DESCOLE

VISTA FRONTAL

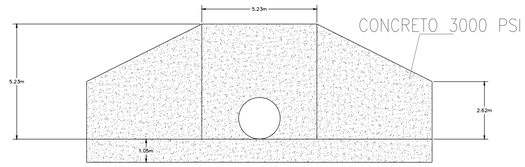

VISTA SUPERIOR

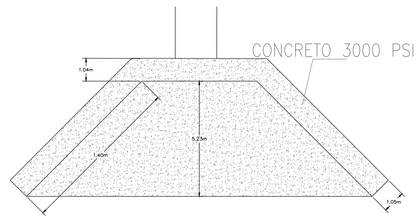

DIOS Y PATRIA

OBSERVACIONES :

LUIS GUILLERMO DEVIA
DISEÑO
INGENIERO CIVIL

Andres Fernando Q.
Vo.Bo. EMPRESAS PUBLICAS LA PLATA

CONTIENE :
DETALLES CONSTRUCTIVOS GENERALES DE ALCANTARILALDO SANITARIO Y PLUVIAL

PROYECTO :
OPTIMIZACION COLECTOR EN EL BARRIO SAN ISIDRO PARALELO A LA QUEBRADA CUCHAYACO HASTA EL PUENTE DE LA CARRERA 5 ESTE Y CONSTRUCCION COLECTOR ALCANTARILLADO SANITARIO PARARELO A LA QUEBRADA LA COLORADA DESDE LA CARRERA 3E HASTA EL RIO LA PLATA MUNICIPIO DE LA PLATA HUILA

PROPIETARIO :
MUNICIPIO DE LA PLATA HUILA

UBICACION :
CASCO URBANO
MUNICIPIO DE LA PLATA

DIGITALIZO :

DIBUJANTE : ING. LUIS JHONNATAN ALBA PARRA

ARCHIVO :

FECHA :
ENERO 2024

PLANO No.
5/5

ESCALA :
1:100