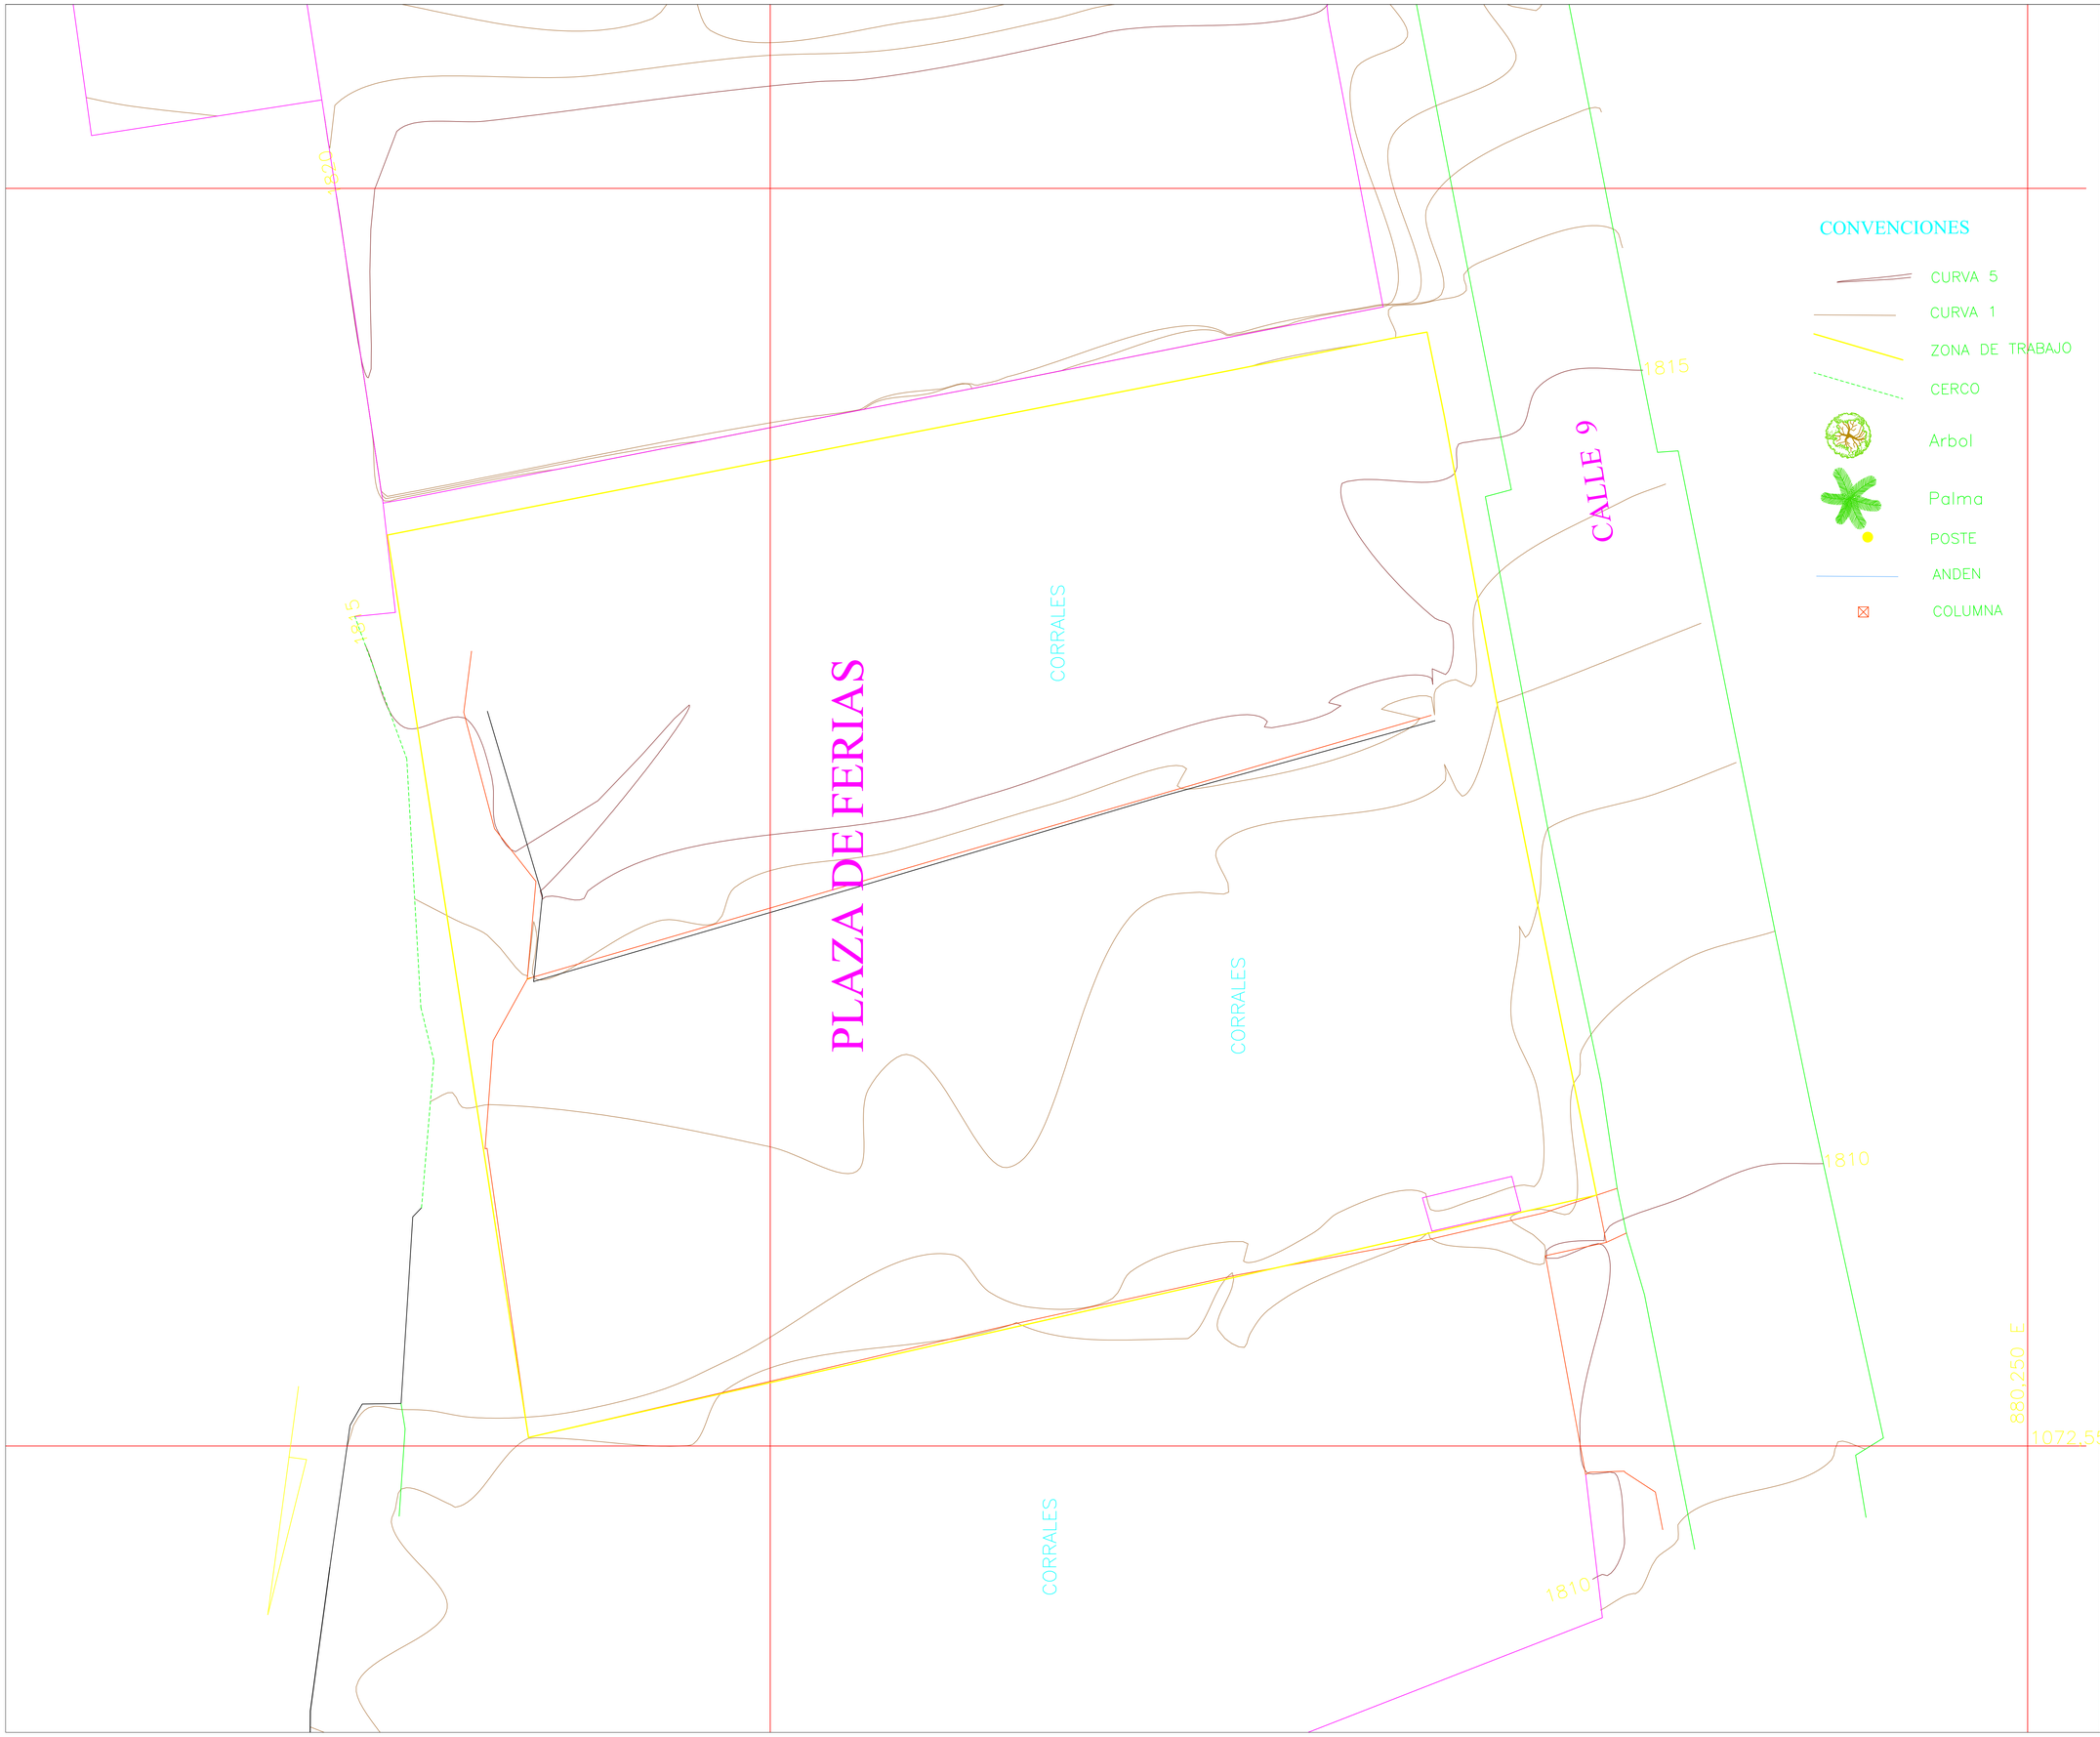


T-001

DE: 1

PLANCHA: 1

CONTENIDO: LEVANTAMIENTO TOPOGRAFICO

REVISÓ Y APROBÓ:

VoBo:
PROPIETARIO:

OBJETO:

CONSTRUCCION DE POLIDEPORTIVO EN MANZANARES CALDAS.

PRESENTADO POR:

ELABORÓ:

RAMIRO BARRIOS ROMERO
T.P 01-1705

CONTENIDO:

LEVANTAMIENTO TOPOGRAFICO

Estos planos se refieren exclusivamente a la obra y contenidos descritos. Este diseño es propiedad de sus realizadores y está protegido por las disposiciones de la ley 23/82 o cualquier otra que les modifique o sustituya. No puede ser reproducido parcial o totalmente sin consentimiento. El contratante deberá revisar integralmnete el diseño contenido en estos planos antes de disponer de él para cualquier efecto. La falta de observaciones se entenderá como una aprobación explícita. Todas las medidas deberán ser rectificadas en obra.

REVISIONES O MODIFICACIONES

MODIFICACIONES	FECHA

PLANOS ANTERIORES A LA ÚLTIMA REVISIÓN, CARECEN DE VALIDEZ

COLABORÓ:

DIBUJÓ:

ARCHIVO:

ESCALA: INDICADA

T-001

PLANCHA: 1

DE: 1