


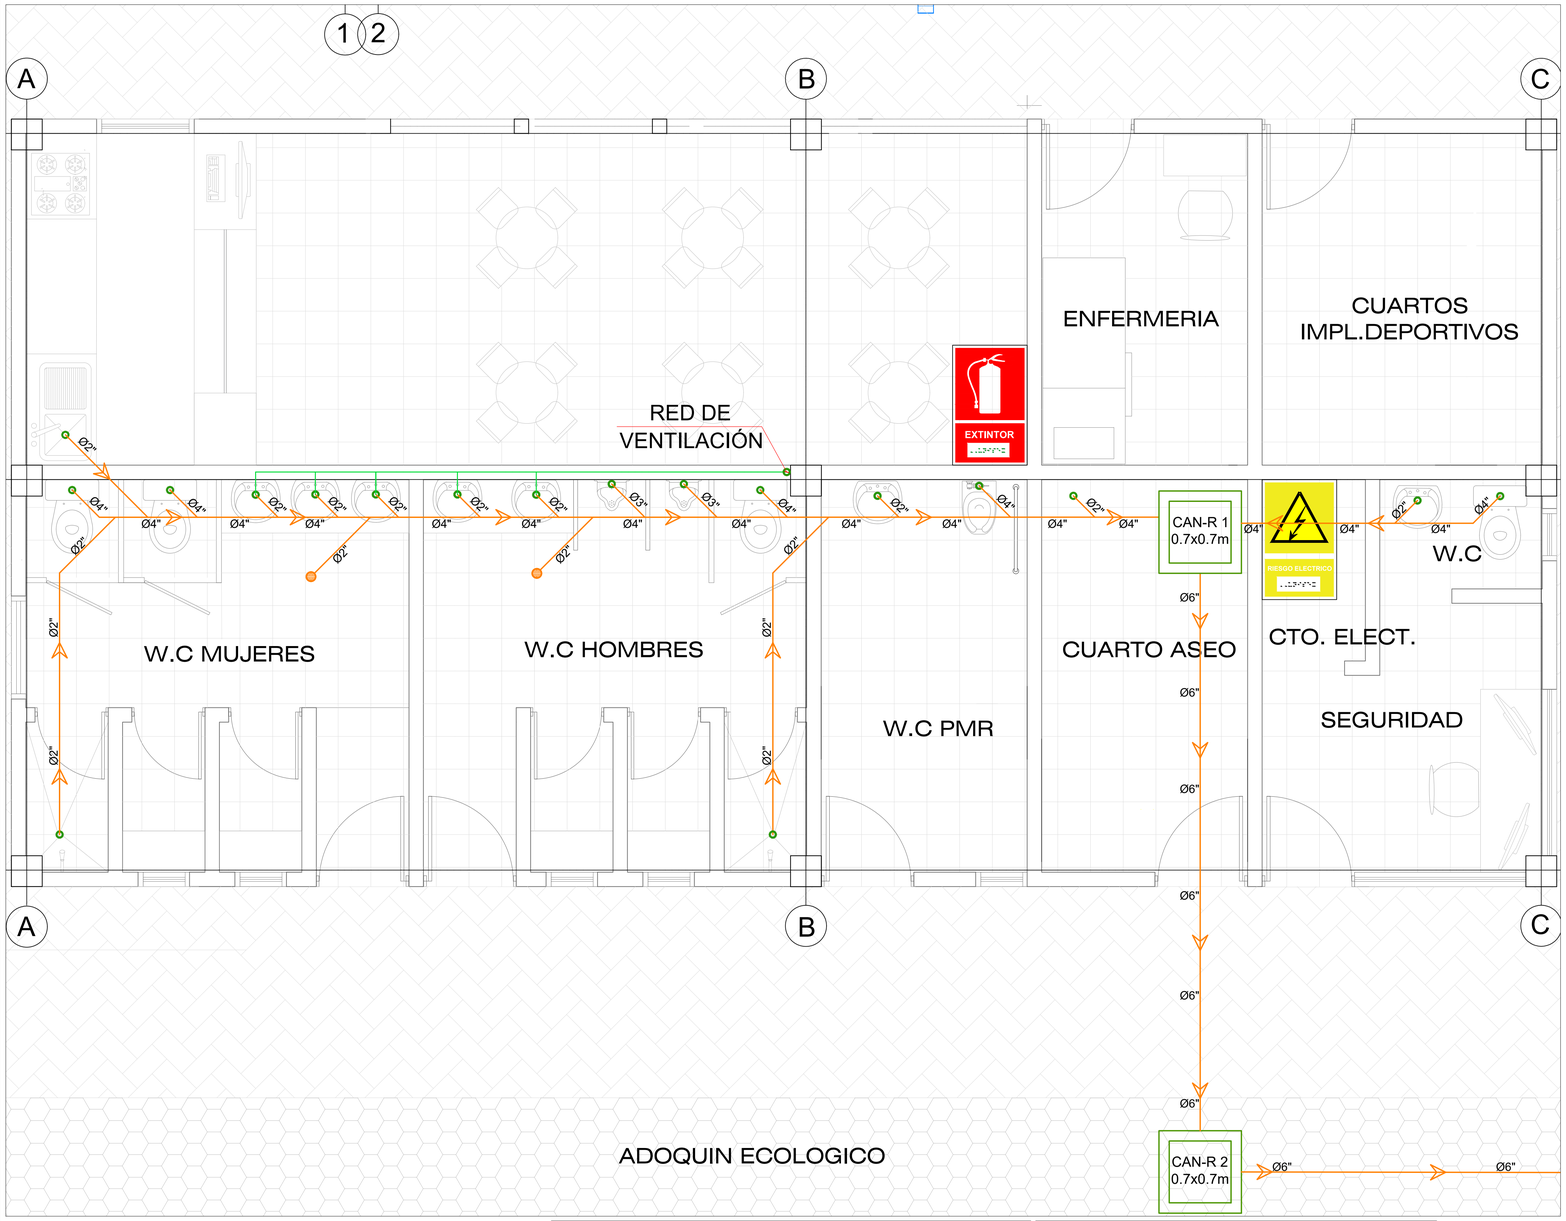


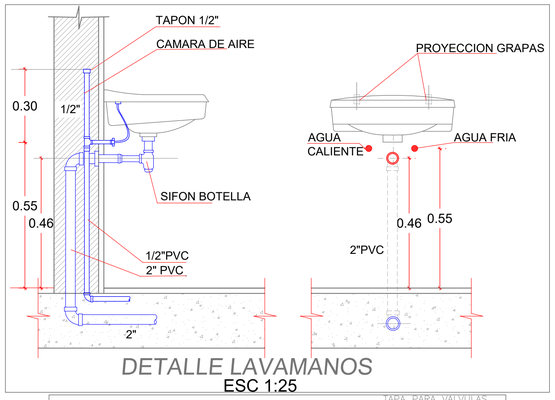

DETALLE LAVAMANOS
ESC 1:25

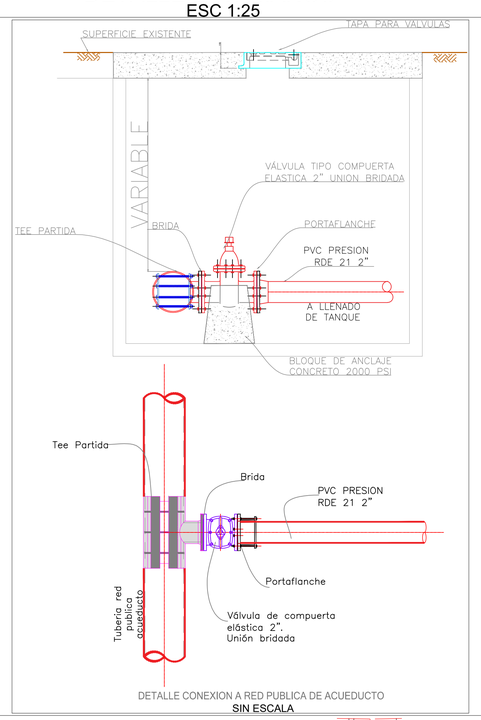

DETALLE CONEXION A RED PUBLICA DE ACUEDUCTO
SIN ESCALA

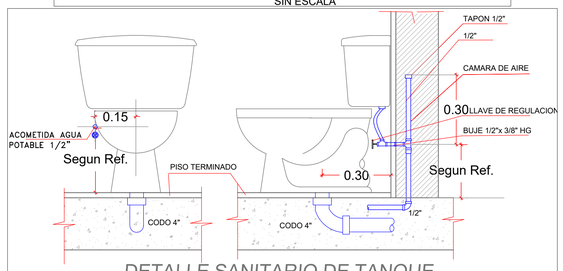

DETALLE SANITARIO DE TANQUE
ESC 1:25

NOTAS


1. DEJAR YEE CON TAPON DE INSPECCION EN LA PARTE INFERIOR Y EN LOS CAMBIOS DE DIRECCION DE LAS BAJANTES DE AGUAS NEGRAS Y AGUAS LLUVIAS SI EXISTE UN SITIO DE FÁCIL ACCESO PARA UBICAR ESTE TAPÓN. EN CASO CONTRARIO NO SE INSTALA ESTE ACCESORIO.
2. PENDIENTE MÍNIMA NO INDICADA 2%
3. PENDIENTE MÍNIMA CANAL DE CUBIERTA 1%

CALIDAD DE TUBERÍA:


1. AGUAS NEGRAS POR PLACAS Y DUCTOS Y CONEXIÓN A CÁMARAS DE INSPECCIÓN: TUBERÍA PCV SANITARIA.
2. AGUAS LLUVIAS POR PLACAS Y DUCTOS: TUBERÍA PVC SANITARIA. CONEXIONES A CÁMARAS DE INSPECCIÓN BAJO TIERRA: TUBERÍA PVC SANITARIA.
3. CONEXIONES ENTRE CÁMARAS DE INSPECCIÓN: TUBERÍA PVC UNIÓN MECÁNICA.
4. REVENTILACIÓN: TUBERÍA PCV LIVIANA.

CONVENCIONES:

BAN	BAJANTE DE AGUAS NEGRAS
BALL	BAJANTE DE AGUAS LLUVIAS
	TRAGANTE DE AGUAS LLUVIAS
	AGUAS NEGRAS
	TUBERÍA DE FILTRO
	AGUAS LLUVIAS
	REVENTILACIÓN
	CANAL DE AGUAS LLUVIAS
	CANAL CON REJA
CAN#	CÁMARA DE AGUAS NEGRAS
CALL#	CÁMARA DE AGUAS LLUVIAS
	CÁMARA DE INSPECCIÓN DE SECCIÓN RECTANGULAR

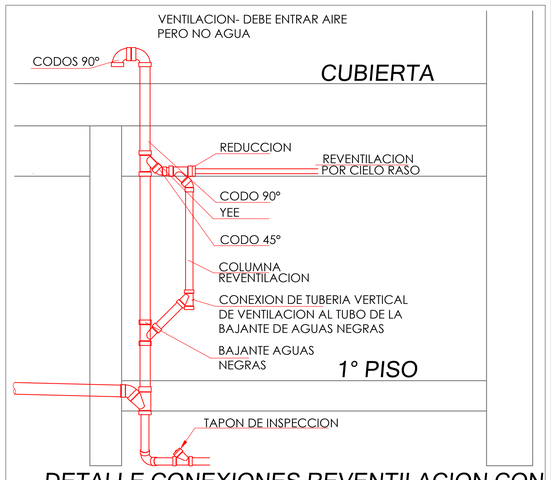


DETALLE CONEXIONES REVENTILACION CON BAJANTE DE AGUAS NEGRAS

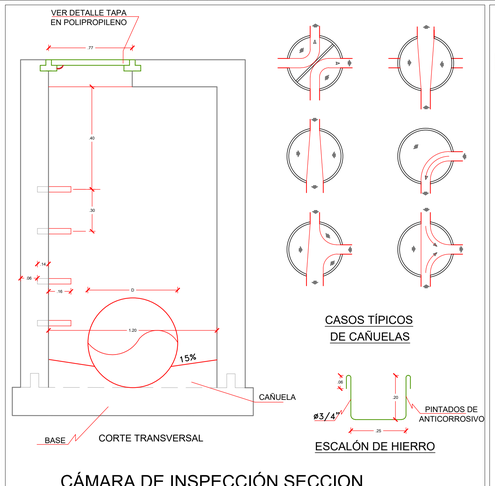

CÁMARA DE INSPECCIÓN SECCION CIRCULAR TÍPICA PARA DIÁMETROS MENORES A 20"

SIN ESCALA

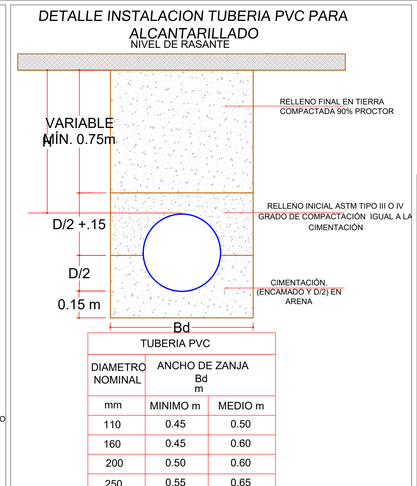

TUBERIA PVC		
DIAMETRO NOMINAL	ANCHO DE ZANJA Bd m	
mm	MINIMO m	MEDIO m
110	0.45	0.50
160	0.45	0.60
200	0.50	0.60
250	0.55	0.65
315	0.60	0.70

CLASIFICACION DEL MATERIAL PARA RELLENO

T-002

DE: 5

PLANCHA: 2

CONTENIDO:
DISEÑO SANITARIO
DESAGÜE DE AGUAS RESIDUALES Y
DETALLES

REVISÓ Y APROBÓ:

VoBo:
PROPIETARIO:

OBJETO:

CONSTRUCCION DE POLIDEPORTIVO EN MANZANARES CALDAS.

PRESENTADO POR:

ELABORÓ:

Juan Esteban Ossa O.
JUAN ESTEBAN OSSA OSSA
T.P 051037-0543430 CLD

CONTENIDO:
DISEÑO SANITARIO
DESAGÜE DE AGUAS RESIDUALES Y DETALLES

Estos planos se refieren exclusivamente a la obra y contenidos descritos. Este diseño es propiedad de sus realizadores y está protegido por las disposiciones de la ley 23/82 o cualquier otra que les modifique o sustituya. No puede ser reproducido parcial o totalmente sin consentimiento. El contratante deberá revisar integralmente el diseño contenido en estos planos antes de disponer de él para cualquier efecto. La falta de observaciones se entenderá como una aprobación explícita. Todas las medidas deberán ser rectificadas en obra.

REVISIONES O MODIFICACIONES

MODIFICACIONES	FECHA

PLANOS ANTERIORES A LA ÚLTIMA REVISIÓN, CARECEN DE VALIDEZ

COLABORÓ:

DIBUJÓ:
JUAN ESTEBAN OSSA OSSA
T.P 051037-0543430 CLD

ARCHIVO: IHS_MANZANARES.dwg

ESCALA: 1:25

T-002

PLANCHA: 2

DE: 5