
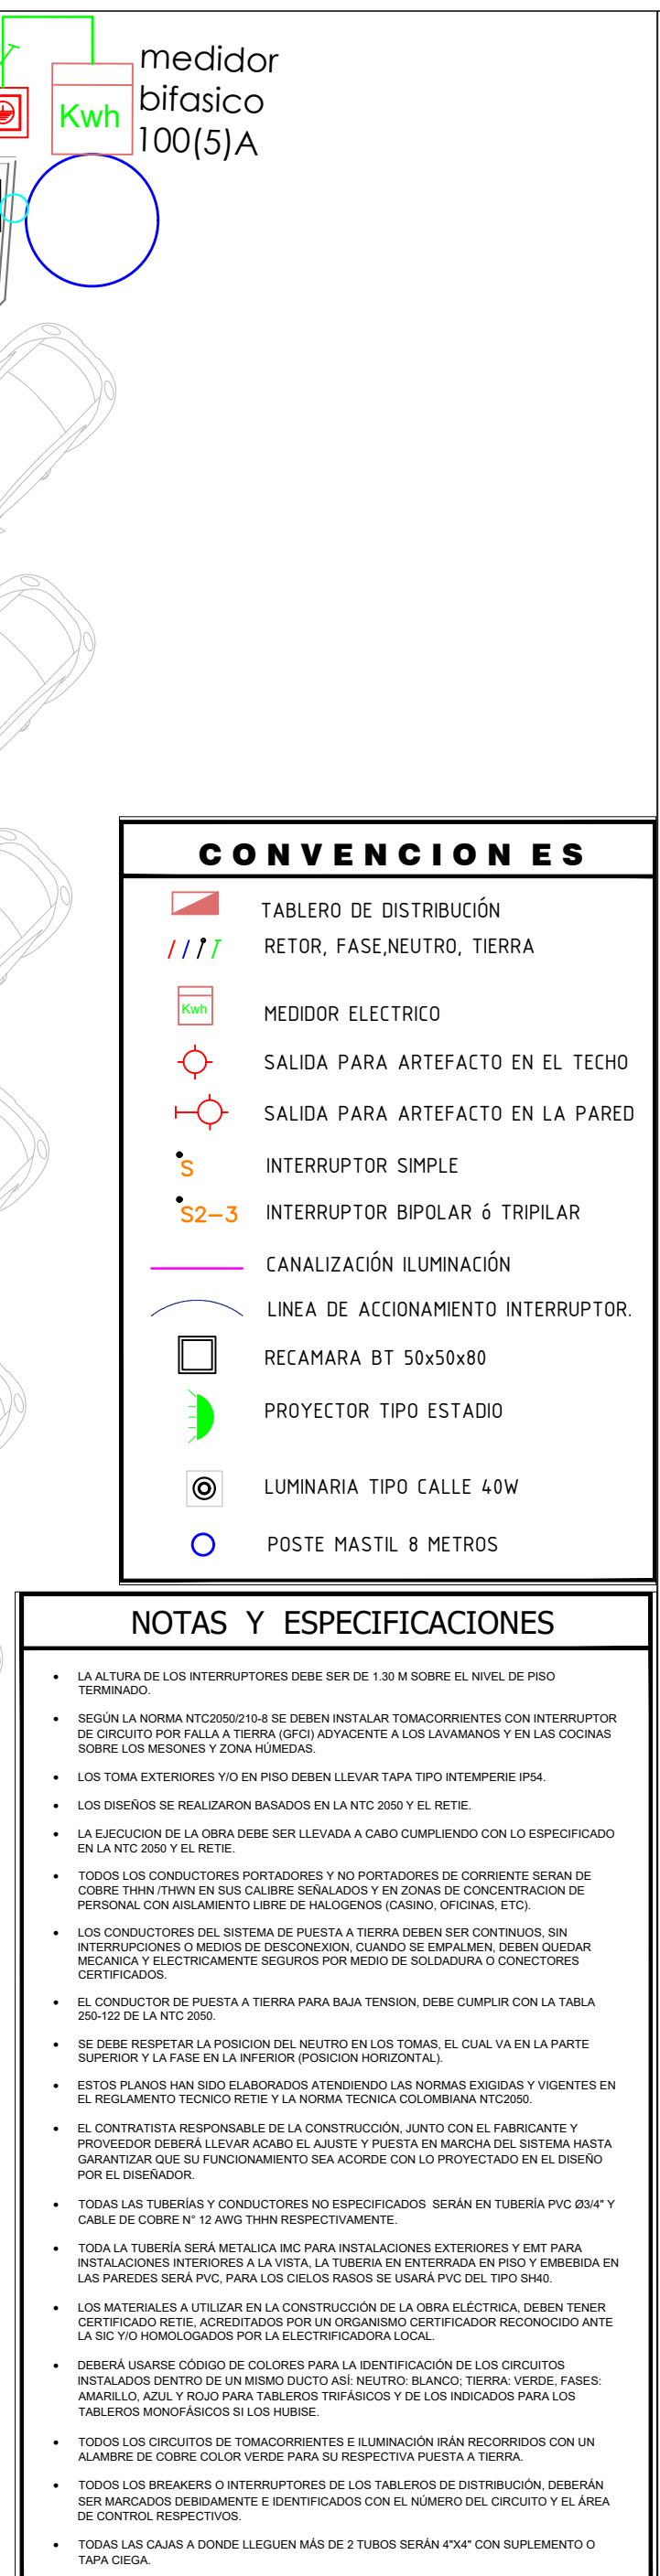
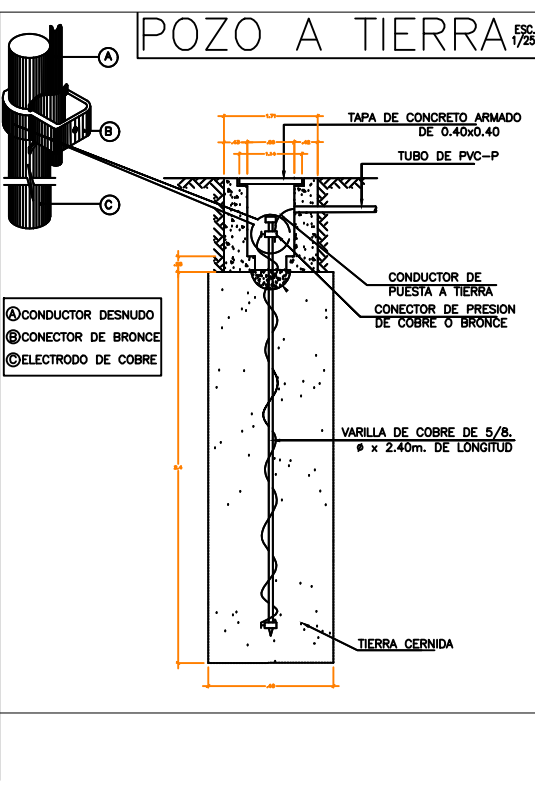
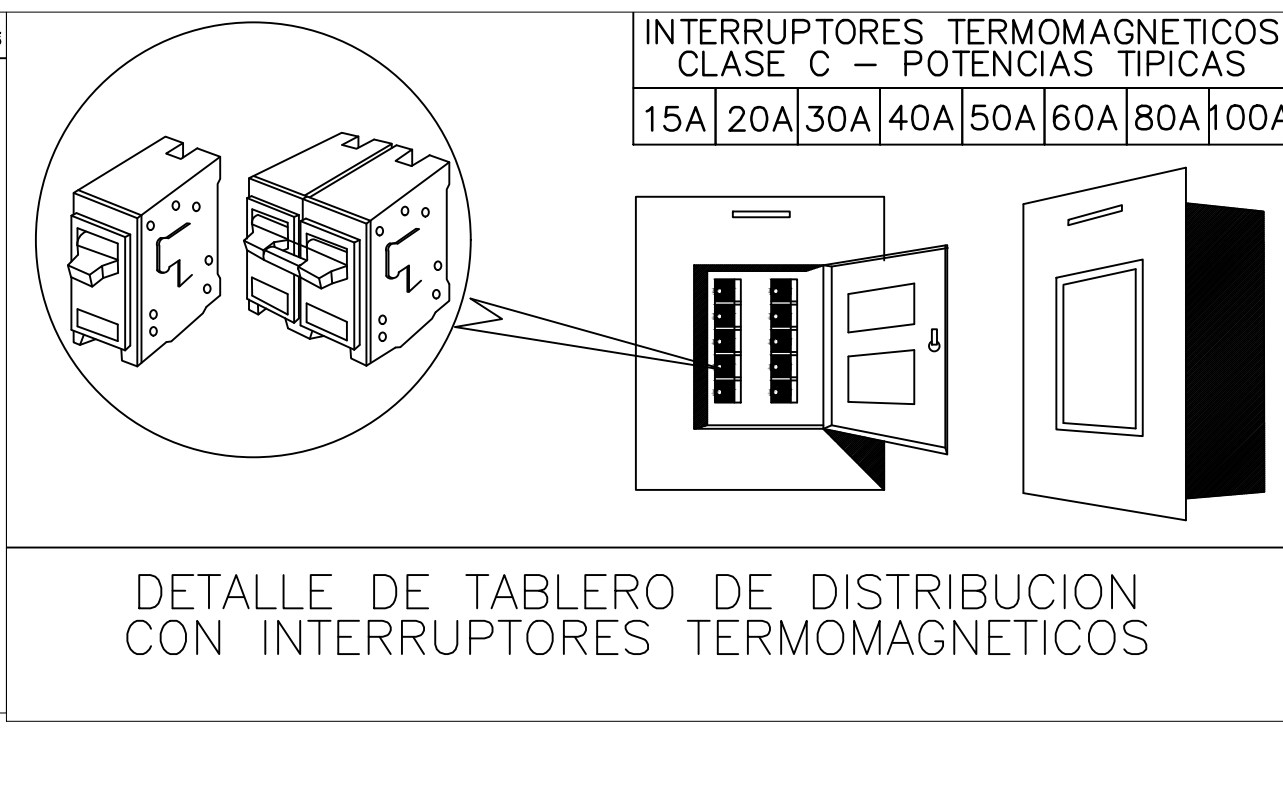
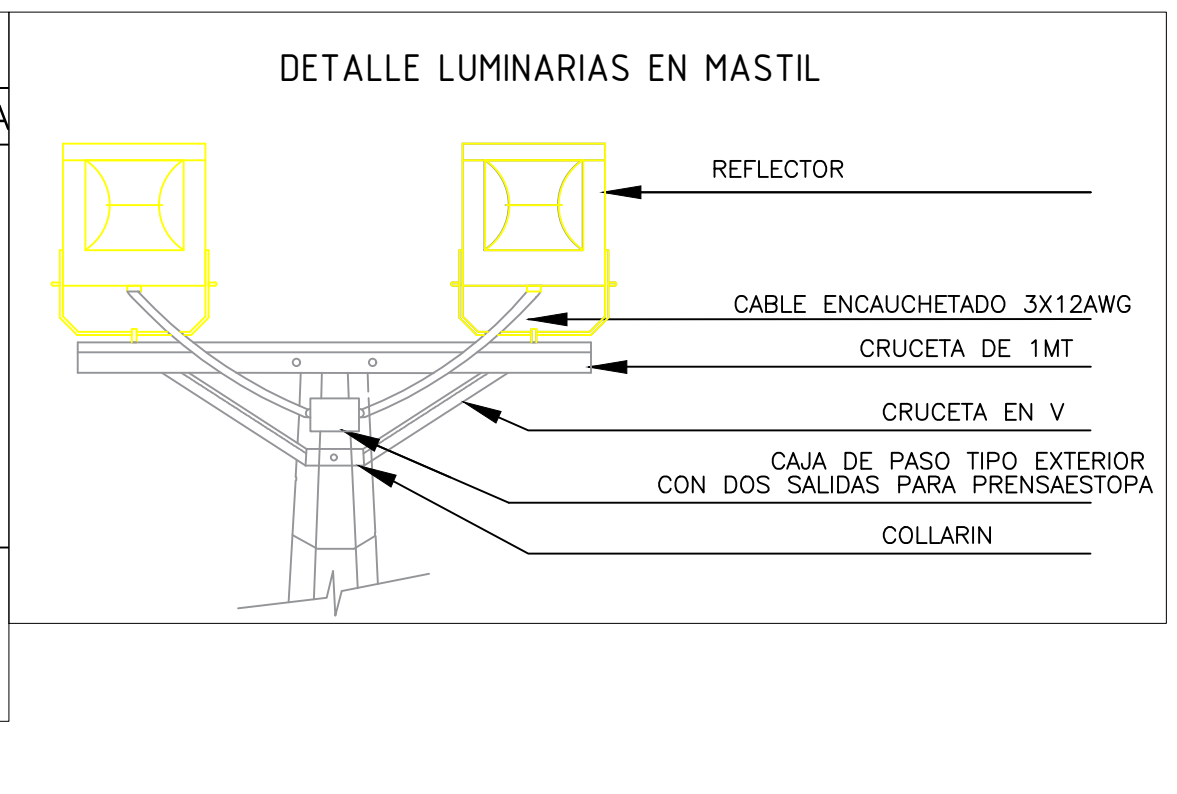


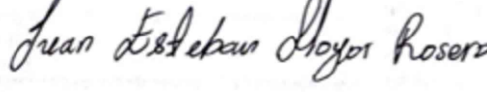

9		DE:	ELC-02
2		PLANCHAS:	
CONTENIDO: PLANO DE REDES DE ILUMINACION GENERAL Y CANCHAS			
REVISÓ Y APROBÓ:	VoBo: PROPIETARIO:		
OBJETO: CONSTRUCCION DE POLIDEPORTIVO EN MANZANARES CALDAS.			
PRESENTADO POR:  JUAN ESTEBAN HOYOS ROSERO T.P CL205-101927			
ELABORÓ:  JUAN ESTEBAN HOYOS ROSERO T.P CL205-101927			
CONTENIDO: PLANO DE REDES DE ILUMINACION GENERAL Y CANCHAS			
<p>Estos planos se refieren exclusivamente a la obra y contenidos descritos. Este diseño es propiedad de sus realizadores y está protegido por las disposiciones de la ley 23/82 o cualquier otra que les modifique o sustituya. No puede ser reproducido parcial o totalmente sin consentimiento. El contratante deberá revisar integralmente el diseño contenido en estos planos antes de disponer de él para cualquier efecto. La falta de observaciones se entenderá como una aprobación explícita. Todas las medidas deberán ser rectificadas en obra.</p>			
REVISIONES O MODIFICACIONES			
MODIFICACIONES		FECHA	
		MARZO 2024	
PLANOS ANTERIORES A LA ÚLTIMA REVISIÓN, CARECEN DE VALIDEZ			
COLABORÓ:			
DIBUJÓ:			
ARCHIVO: PLANOS ELECTRICOS POLIDEPORTIVO MANZANARES DWG		ESCALA: 1:100	
ELC-02		PLANCHAS: 2	
		DE: 6	