




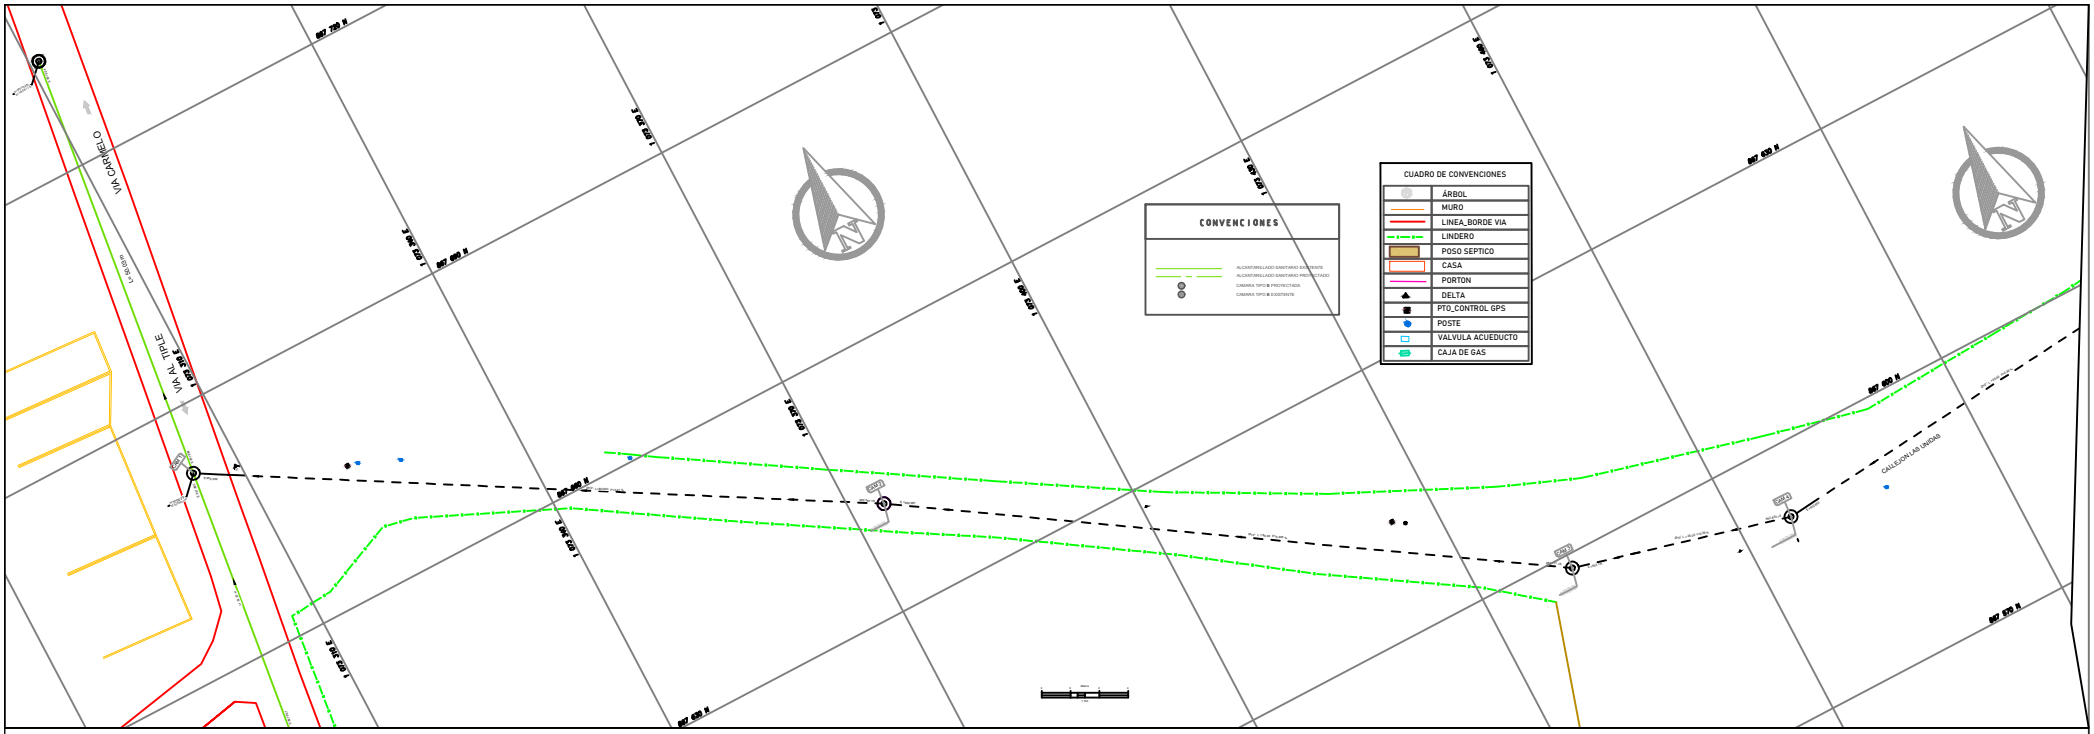

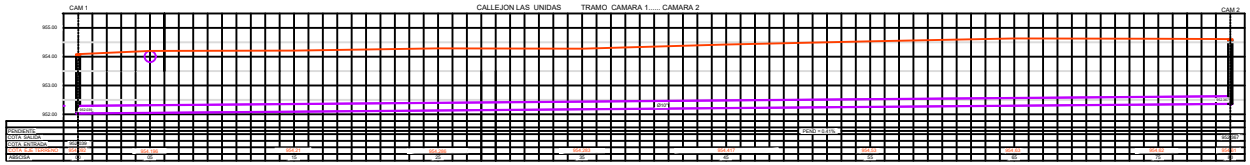

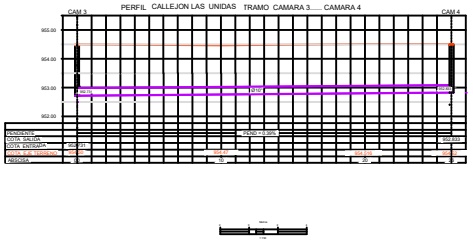




LOCALIZACION

COORDENADAS PLACAS			
PLACA	NORTE	ESTE	COTA
GPS 1	8676748 63	1073320 930	954.243
GPS 2	8676748 63	1073320 930	954.413

COORDENADAS CAMARAS			
CAM	NORTE	ESTE	
1	8676892.460	1073304.748	
2	8676842.979	1073373.844	
3	8676836.360	1073462.655	
4	8676797.888	1073468.036	
5	8676797.444	1073525.777	
6	8676803.844	1073580.806	
7	8676815.553	1073631.264	
8	8676836.465	1073681.795	
9	8676842.232	1073743.972	
10	8676853.599	1073804.737	

CIMENTACION ALCARILLADO TUBERIA FLEXIBLE
PROFUNDIDAD A CLAVE 0.9m ≤ H ≤ 3.0m

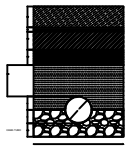

PAVIMENTO RIGIDO MR-42

CARPETA ASFALTO MSD - 2 NORMA INVIAS 452-07

BASE GRANULAR 100% PM
C.P =<3% CBR >=80%
SEGUN NORMA INVIAS E-330

RELLENO DE MEJORAMIENTO SELECCIONADO TIPO
ROCA MUERTA ESPESOR VARIABLE 0.30m<E.50m
PREVIA APROBACION DE S.I.V.

GEOTEXTIL NT 2400

MATERIAL IMPORTADO
COMPACTADO 95%
DEL P.M

CIMENTACION
(ENCAMADO HASTA Ø22)
TRITURADO O GRAVA
TMAX 3/4"

ANCHOS DE ZANJA		
Ø NOMINAL	ZANJA	

FECHA	REVISIONES	REVISÓ	APROBÓ

EMCANDELARIA
Empresa Municipal de Candelaria

EMCANDELARIA S.A.S E.S.P.

RED DE ALCANTARILLADO PROYECTADO
CALLEJON LAS UNIDAS, CORREGIMIENTO
EL CARMELO – CANDELARIA, VALLE

PROYECTÓ: ALCANTARILLADO	LEVANTÓ: JHOMAR ALVAREZ V. CEL./WSA 316-4269 6747
OBRA:	CALCULÓ: EDUARDO CARDENAS RODRIGUEZ Ingeniero Civil CEL. 315-7220401
DIBUJÓ: No. 1 SON 3 DIBUJOS	REVISÓ: ING. GRADU CIFUENTES
ESCALA: INDICADAS	APROBÓ: ING. EDUARDO CARDENAS
FECHA: JUNIO DE 2023	ARCHIVO: LEVANTAMIENTO DWG