
N

DEPARTAMENTO DEL HUILA

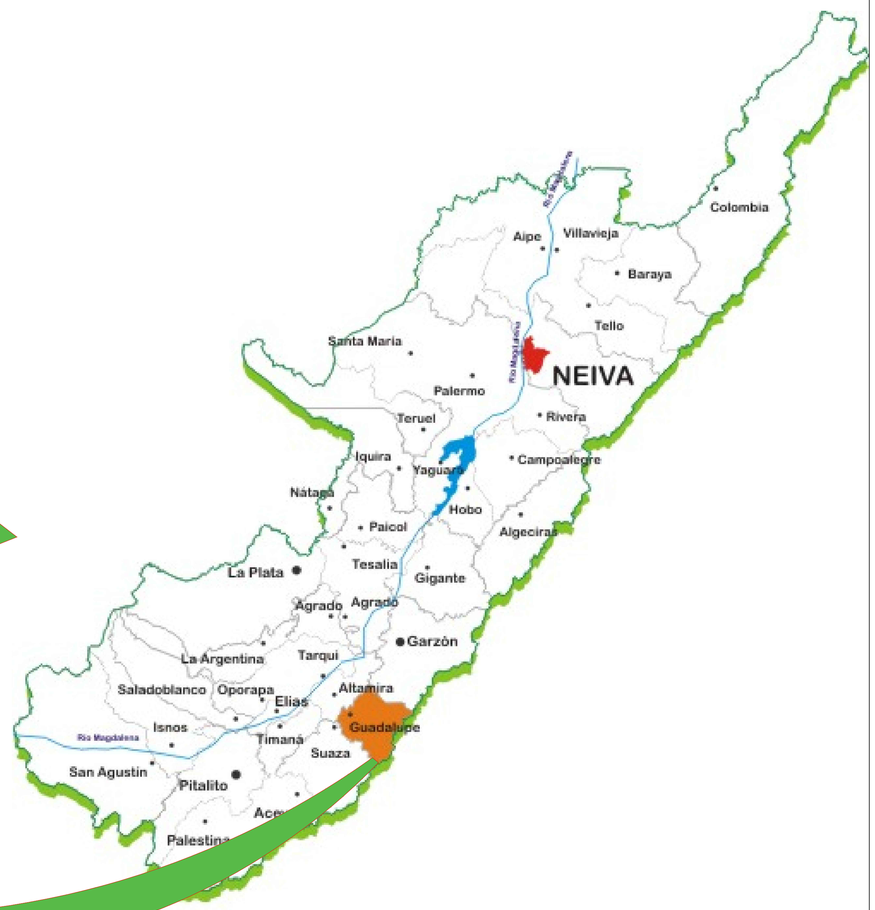

DEPARTAMENTO DEL HUILA





CASCO URBANO MUNICIPIO DE GUADALUPE

MUNICIPIO DE GUADALUPE

PROYECTO :
LEVANTAMIENTO TOPOGRAFICO
MUNICIPIO DE GUADALUPE - HUILA

CONSULTOR :
INGECAG

APROBO:

LEVANTO :
SERGIO DAVID BONILLA
CC. 1077864110

CONTIENE :
-LOCALIZACION DEL PROYECTO

OBSERVACIONES :


LOCALIZACION :
MUNICIPIO DE GUADALUPE
DEPARTAMENTO DEL HUILA

DIBUJO :

ESCALA :
1 : 500

FECHA
AGOSTO 2023

PLANO No.
1/1

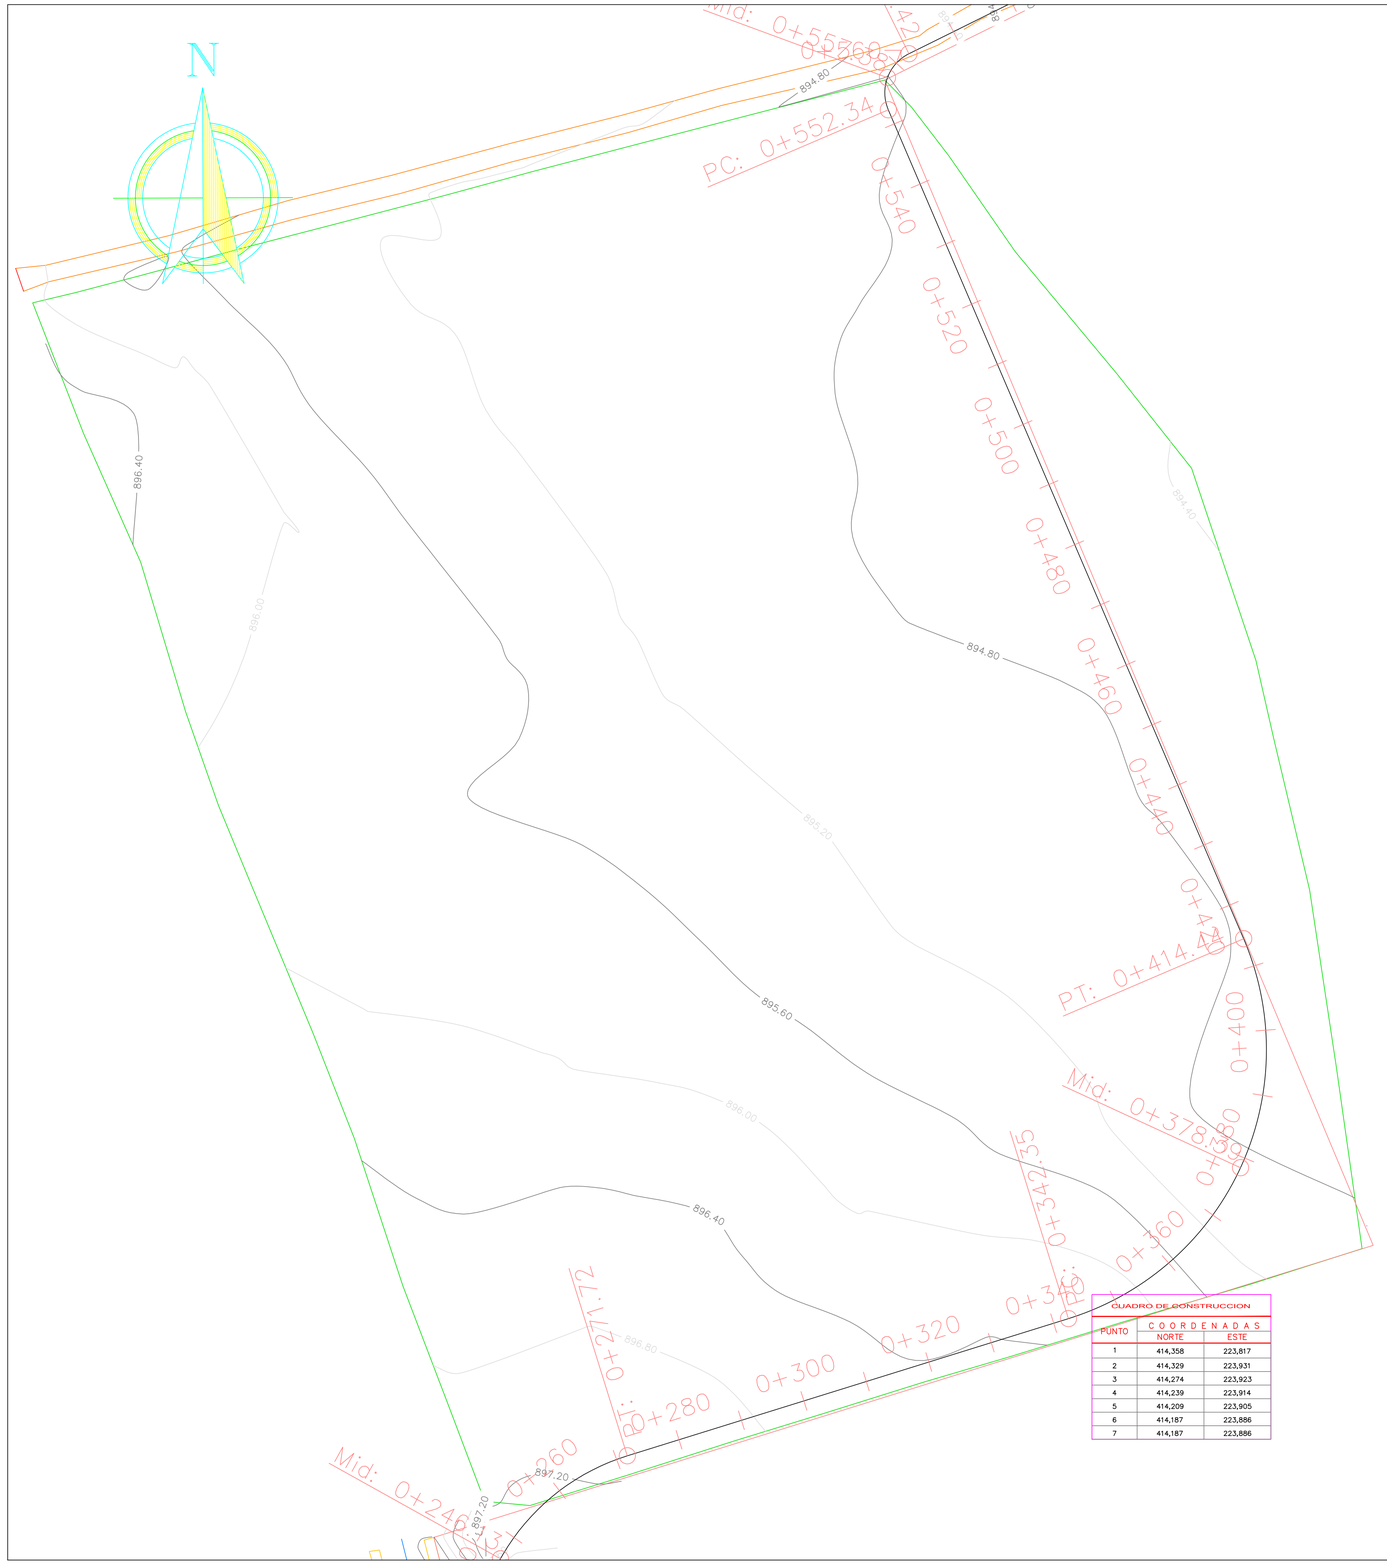


CUADRO DE CONSTRUCCION		
PUNTO	COORDENADAS	
	NORTE	ESTE
1	414,358	223,817
2	414,329	223,931
3	414,274	223,923
4	414,239	223,914
5	414,209	223,905
6	414,187	223,886
7	414,187	223,886

DEPARTAMENTO DEL HUILA



DEPARTAMENTO DEL HUILA



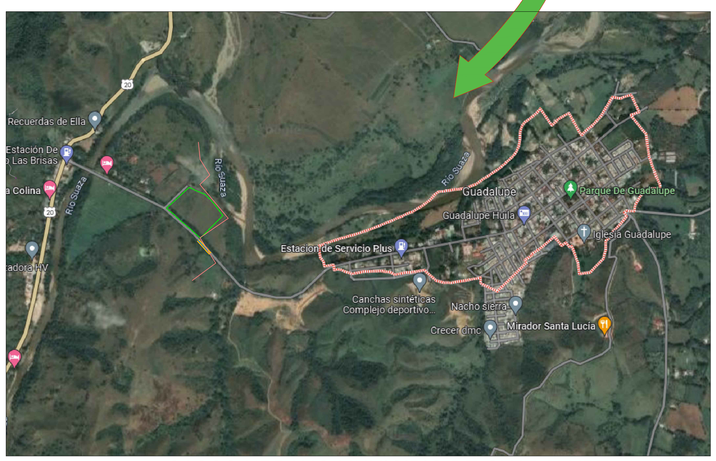

CASCO URBANO MUNICIPIO DE GUADALUPE

MUNICIPIO DE GUADALUPE

PROYECTO :
LEVANTAMIENTO TOPOGRAFICO
MUNICIPIO DE GUADALUPE - HUILA

CONSULTOR : INGECAG

Vo. Bo.
ANDRES FELIPE BONILLA RIVERA
SECRETARIO DE PLANEACION Y OBRAS PUBLICAS

LEVANTO :
SERGIO DAVID BONILLA
CC. 1077864110

CONTIENE :
-LOCALIZACION DEL PROYECTO
-TOPOGRAFIA DEL PROYECTO

OBSERVACIONES :

LOCALIZACION :
MUNICIPIO DE GUADALUPE
DEPARTAMENTO DEL HUILA

DIBUJO :


ESCALA : 1 : 500


FECHA : AGOSTO 2023


PLANO No. 1/2


PERFIL PREDIO 2

AI-SECCIONES PREDIO 2 PROFILE

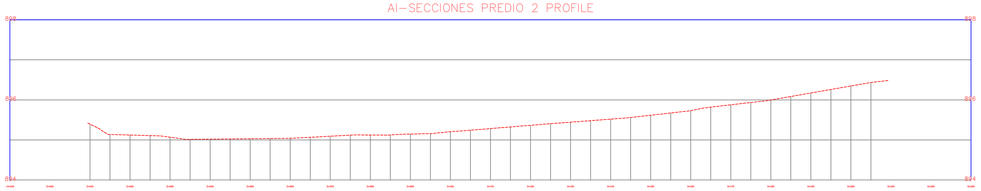

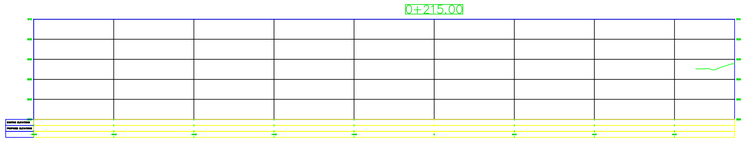

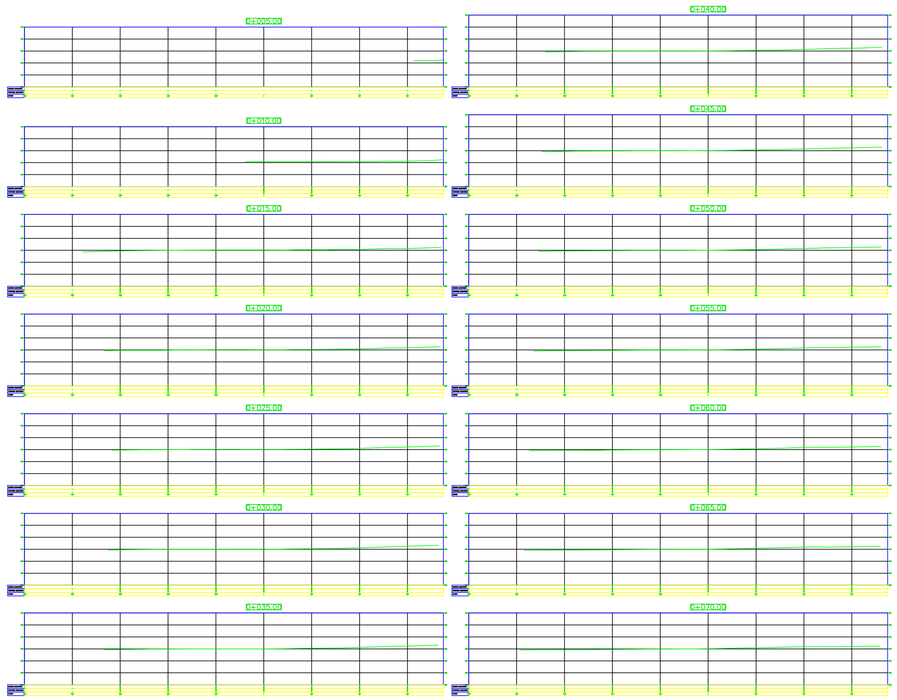

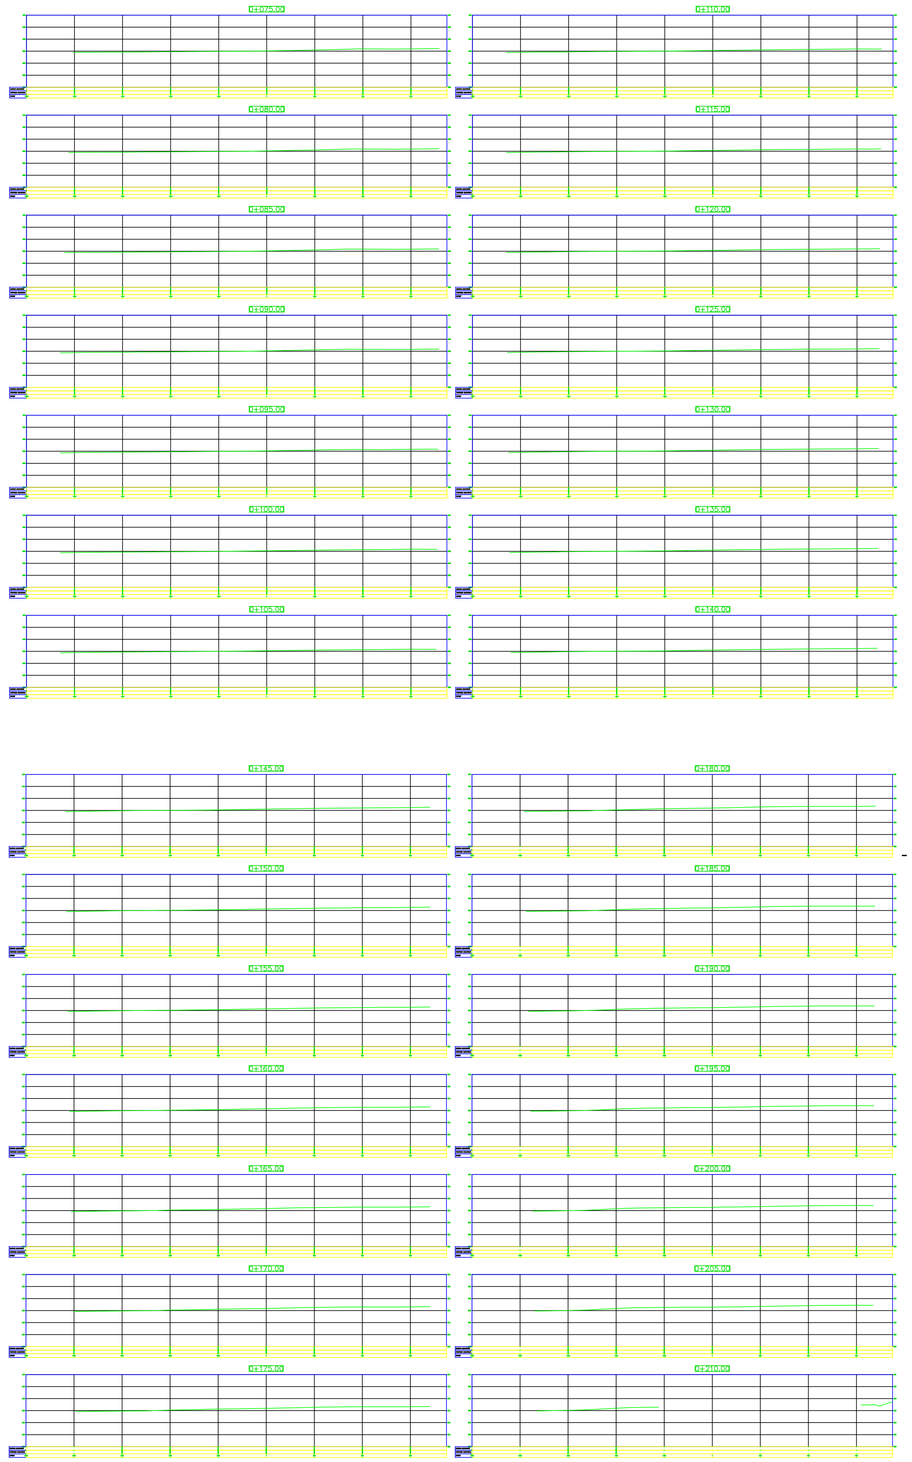

MUNICIPIO DE GUADALUPE

PROYECTO :
LEVANTAMIENTO TOPOGRAFICO
MUNICIPIO DE GUADALUPE - HUILA

CONSULTOR :
INGECAG

Vo. Bo.
ANDRES FELIPE BONILLA RIVERA
SECRETARIO DE PLANEACION Y OBRAS PUBLICAS

LEVANTO :
SERGIO DAVID BONILLA
CC. 1077864110

CONTIENE :
- PERFILES TOPOGRAFICO PREDIO 2

OBSERVACIONES :


LOCALIZACION :
MUNICIPIO DE GUADALUPE
DEPARTAMENTO DEL HUILA

DIBUJO :

ESCALA :
1 : 500

FECHA
AGOSTO 2023


PLANO No.
2/2

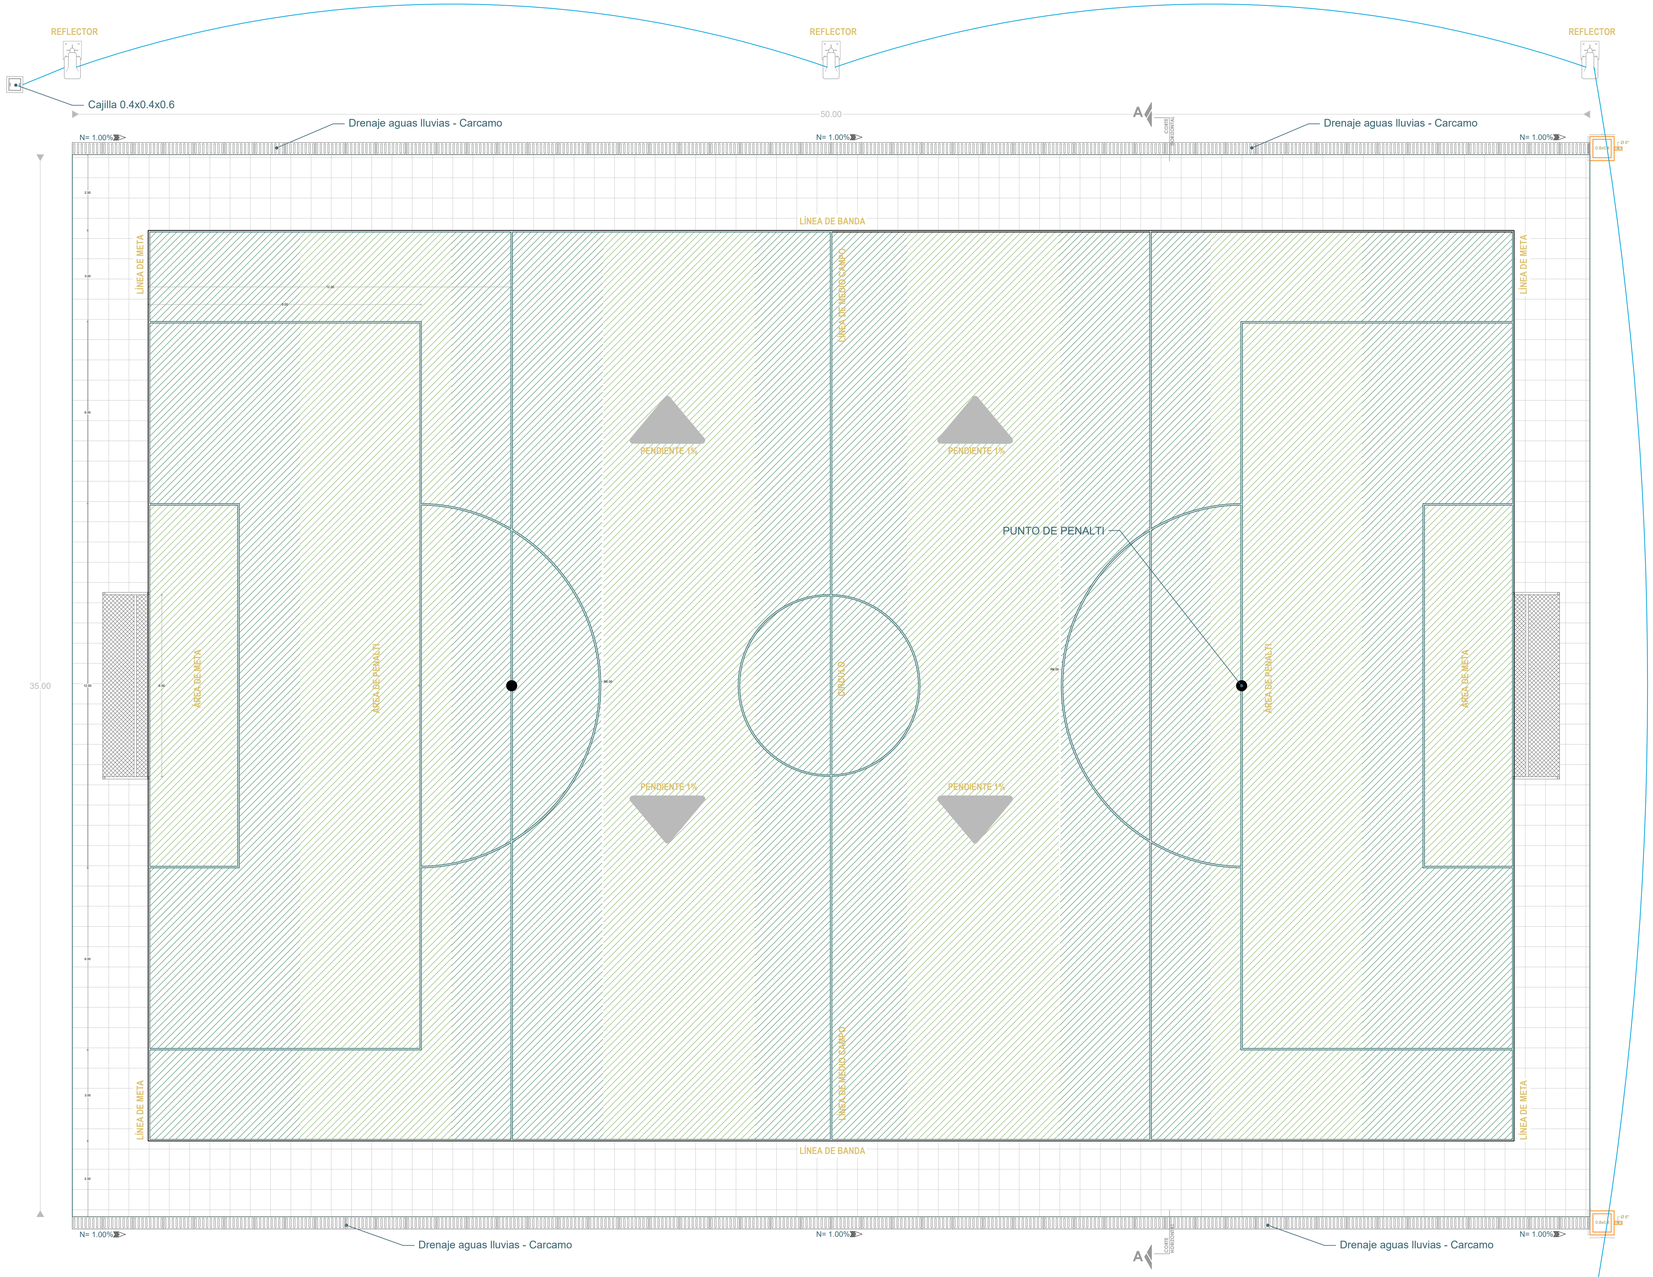


PLANTA CANCHA SINTÉTICA




PLANTA DE PORTERIA
ESC: 1:50

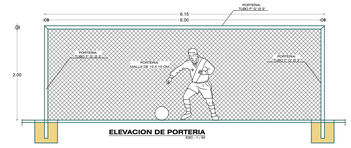

ELEVACION DE PORTERIA
ESC: 1:50

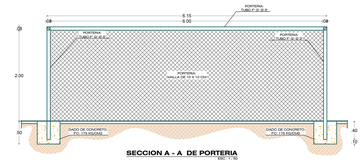



SECCION A - A DE PORTERIA
ESC: 1:50

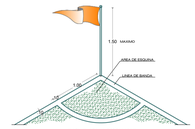


AREA DE ESQUINA, BANDEROLA Y SEÑALIZACIÓN
ESC: 1:100


DETALLES CANCHA
SIN ESCALA

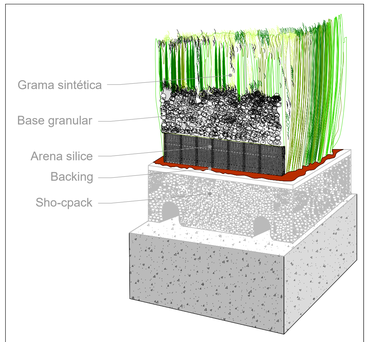

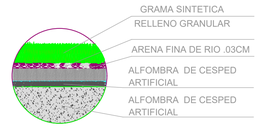


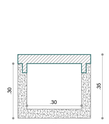

CARCAMO
Sin Esc.

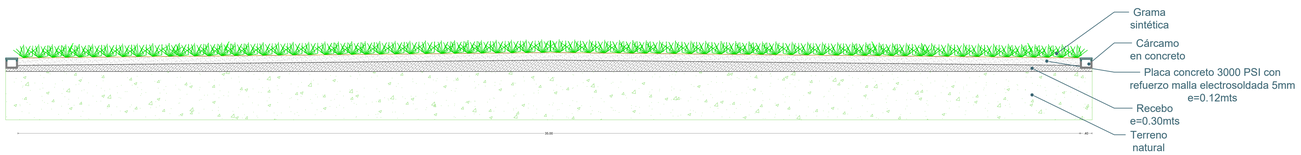

CORTE A - A

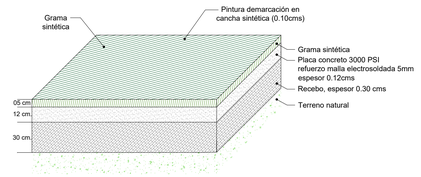

DETALLE DE ESPESORES
Sin Esc.

VERSION.	PLANO.
1	1 de 3

EMPRESA.

ALCALDIA MUNICIPIO DE GUADALUPE-HUILA.

PROYECTO.

CONSTRUCCIÓN CANCHA SINTETICA VILLA OLIMPICA MUNICIPIO DE GUADALUPE DEPARTAMENTO DEL HUILA

CONTRATISTA :

INGECAG S.A.S.
REP. LEGAL : RODRIGO PEDROZA MEDINA.

CONTIENE.

CANCHA SINTETICA

LOCALIZACION.

MUNICIPIO DE GUADALUPE

PROPIETARIO.

MUNICIPIO DE GUADALUPE
Nit.891.180.177-9

DISEÑO.

EDUARDO ENRIQUE ARTUNDUAGA GALINDO
INGENIERO CIVIL
M.P: 25202-376603


DIBUJO

OBSERVACIONES :


CUADRO DE ÁREAS

DESCRIPCIÓN	ÁREA (M²)
ÁREA TOTAL PREDIO	35000 M²
ÁREA A CONSTRUIR PLACA CANCHA	1790.00 M²


DIGITALIZO.	
CAG	
FECHA. MAYO 2023	PLANO. 1 de 3
ESCALA. 1 : 120	
ARCHIVO. *CANCHA SINTETICA MPIO GUADALUPE HUILA.dwg*	

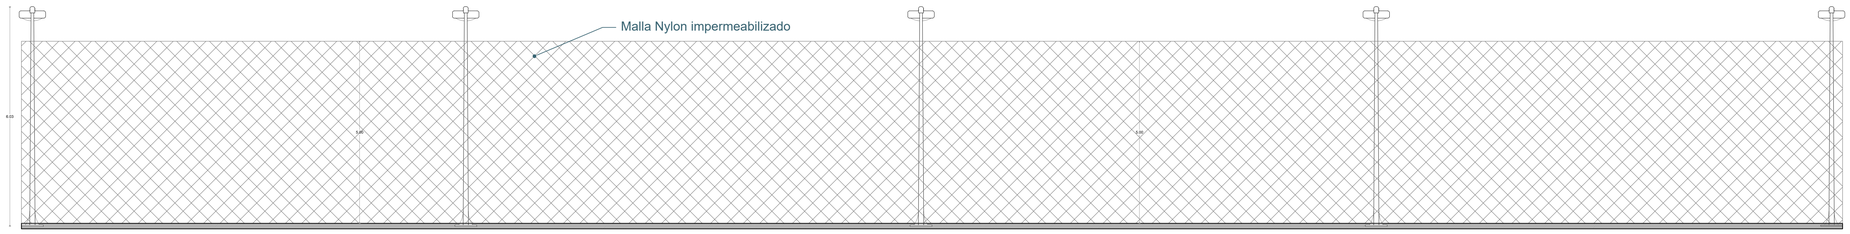


ARQUITECTURA
CORTE FACHADA LATERAL TIPO

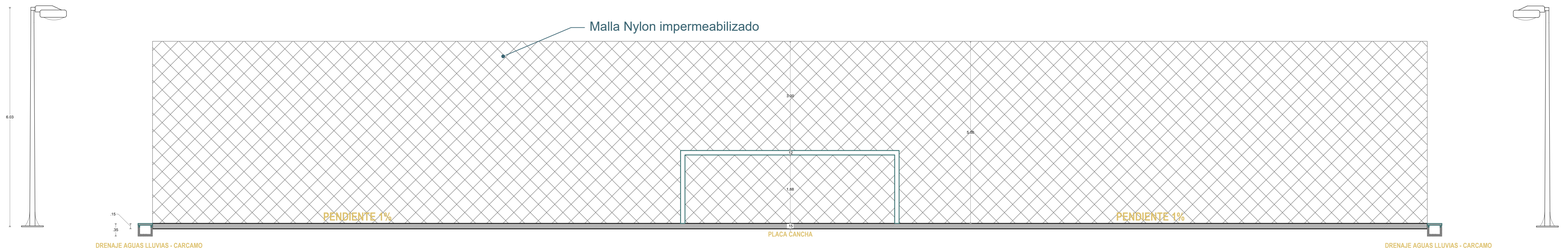

ARQUITECTURA
CORTE FACHADA POSTERIOR

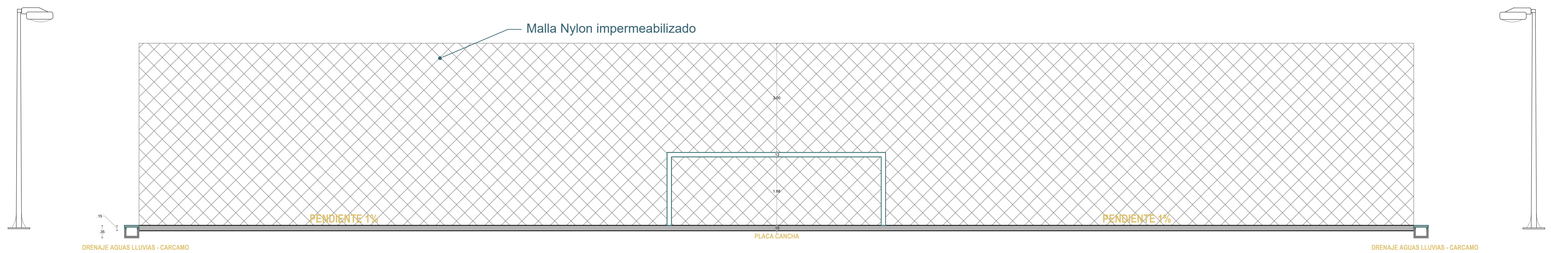

ARQUITECTURA
CORTE FRONTAL PRINCIPAL

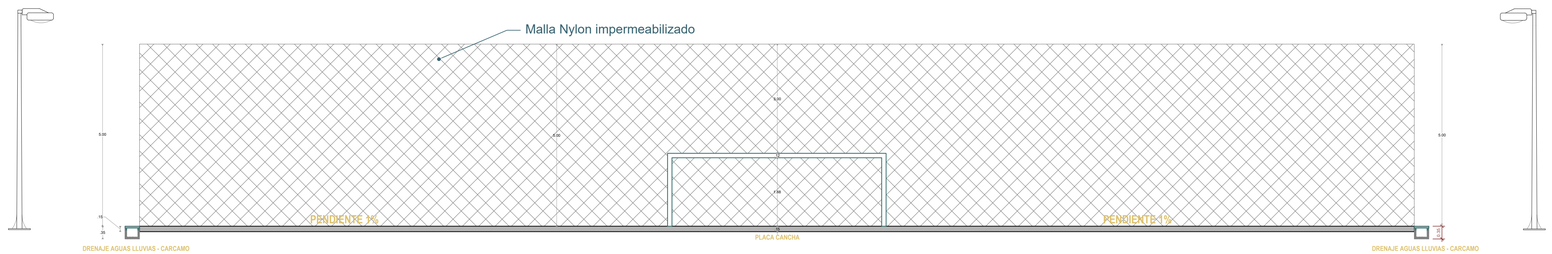

ARQUITECTURA
CORTE TRANSVERSAL

VERSION. 1

PLANO. 2 de 3

EMPRESA.

ALCALDIA MUNICIPIO
DE GUADALUPE-HUILA.

PROYECTO.

CONSTRUCCIÓN CANCHA SINTETICA VILLA OLIMPICA MUNICIPIO DE GUADALUPE DEPARTAMENTO DEL HUILA

CONTRATISTA :

INGECAG S.A.S.
REP. LEGAL : RODRIGO PEDROZA MEDINA.

CONTIENE.

CANCHA SINTETICA

LOCALIZACION.

MUNICIPIO DE GUADALUPE

PROPIETARIO.

MUNICIPIO DE GUADALUPE
Nit.891.180.177-9

DISEÑO.

EDUARDO ENRIQUE ARTUNDUAGA GALINDO
INGENIERO CIVIL
M.P: 25202-376603

DIBUJO

3103150790
Diseño, TRAMITE Y CONSTRUCCIÓN

OBSERVACIONES :


DIGITALIZO. CAG

FECHA. MAYO 2023

PLANO. 2 de 3


ESCALA. 1 : 100


ARCHIVO. *CANCHA SINTETICA MPIO GUADALUPE HUILA.dwg*

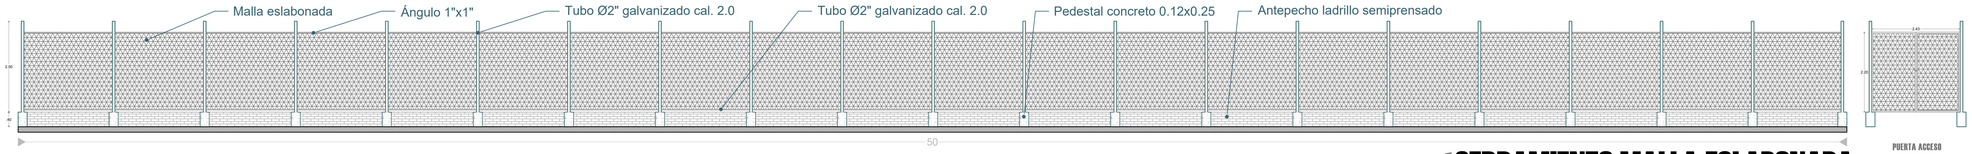

ARQUITECTURA

CERRAMIENTO MALLA ESLABONADA

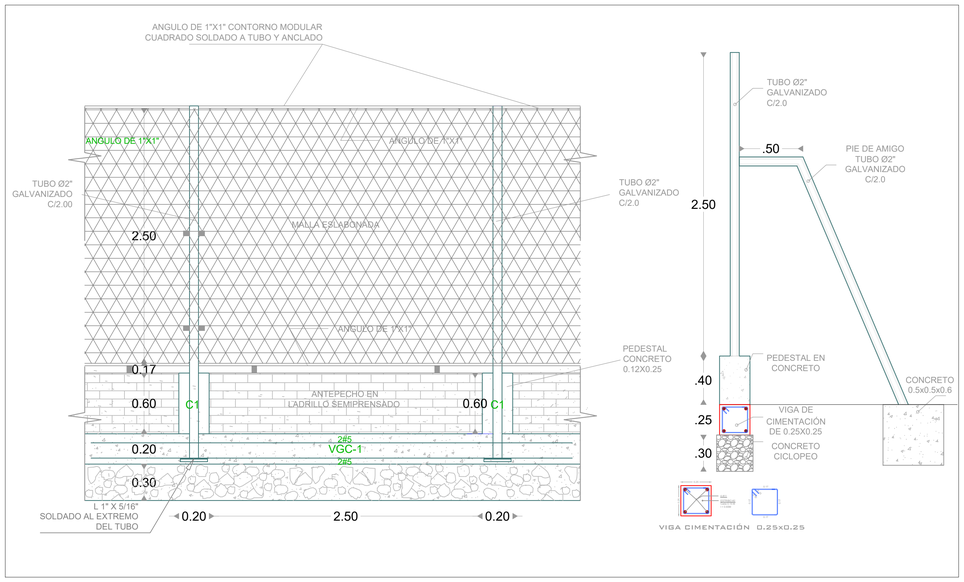


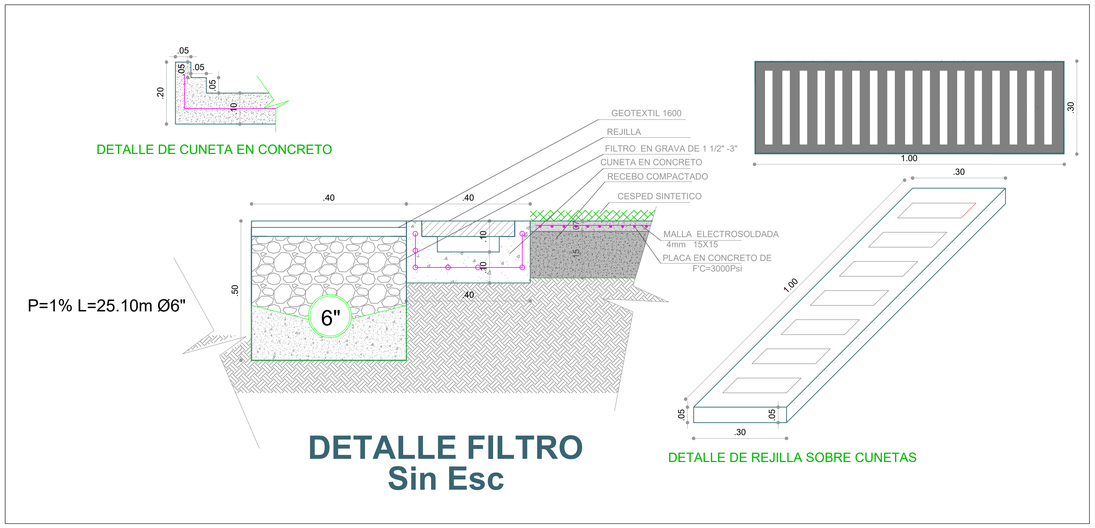



DETALLE FILTRO
Sin Esc

ARQUITECTURA


DETALLE CERRAMIENTO
Esc 1:30

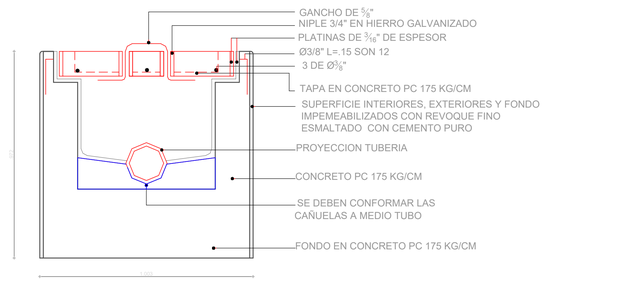


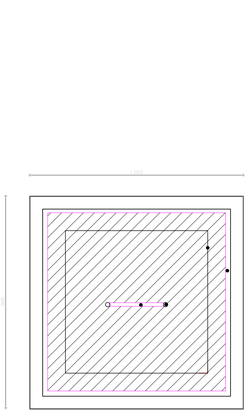


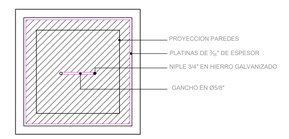



DETALLE TAPA CAJA DE INSPECCION

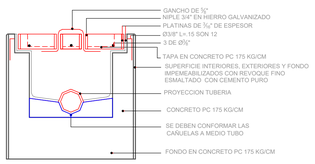

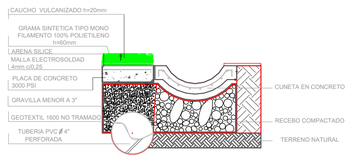

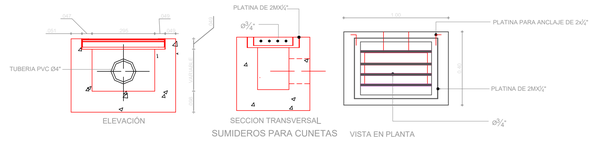

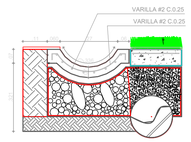

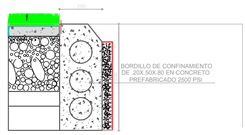

VERSION.
1

PLANO.
3 de 3

EMPRESA.

ALCALDIA MUNICIPIO
DE GUADALUPE-HUILA.

PROYECTO.

CONSTRUCCIÓN CANCHA SINTETICA VILLA OLIMPICA MUNICIPIO DE GUADALUPE DEPARTAMENTO DEL HUILA

CONTRATISTA :

INGECAG S.A.S.
REP. LEGAL : RODRIGO PEDROZA MEDINA.

CONTIENE.

CANCHA SINTETICA

LOCALIZACION.

MUNICIPIO DE GUADALUPE

PROPIETARIO.

MUNICIPIO DE GUADALUPE
Nit.891.180.177-9

DISEÑO.

EDUARDO ENRIQUE ARTUNDUAGA GALINDO
INGENIERO CIVIL
M.P.: 25202-376603

DIBUJO

DIGITALIZO.
CAG


FECHA.
MAYO 2023

ESCALA.
1 : 100

PLANO.
3 de 3

ARCHIVO.
CANCHA SINTETICA MPIO GUADALUPE HUILA.dwg

OBSERVACIONES :

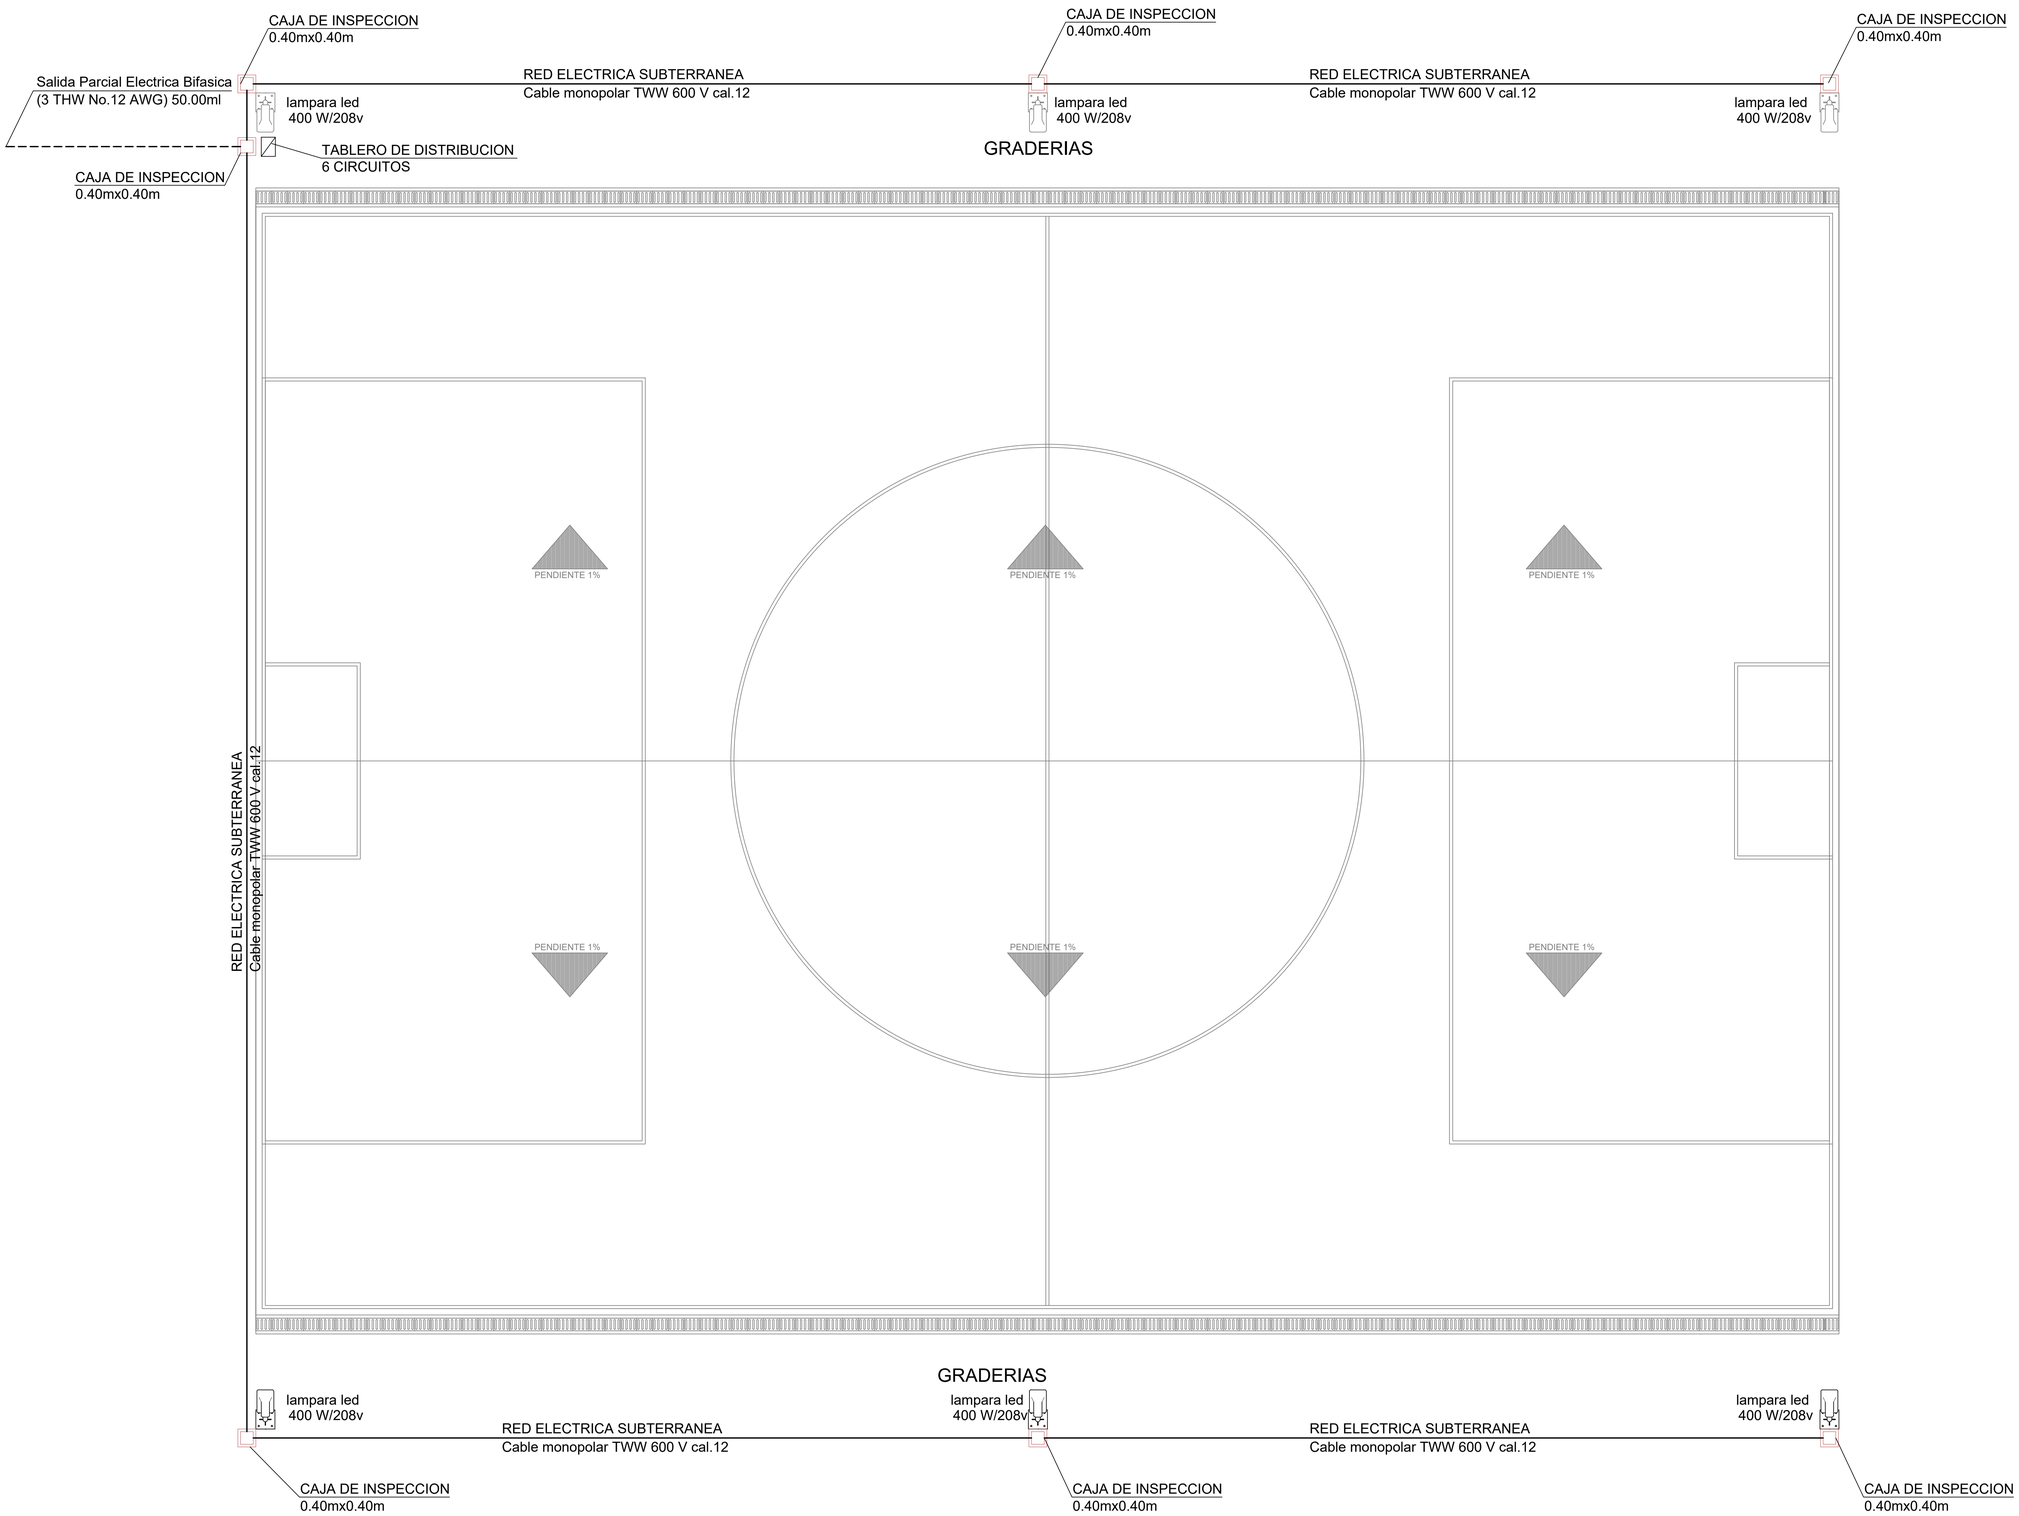

PLANTA GENERAL
ESC: 1-100

VERSION. EL

PLANO. 1 de 1

EMPRESA.

ALCALDIA MUNICIPIO
DE GUADALUPE-HUILA.

PROYECTO.

CONSTRUCCIÓN CANCHA SINTETICA VILLA OLIMPICA MUNICIPIO DE GUADALUPE DEPARTAMENTO DEL HUILA

CONTRATISTA :

INGECAG S.A.S.
REP. LEGAL : RODRIGO PEDROZA MEDINA.

CONTIENE.

CANCHA SINTETICA

LOCALIZACION.

MUNICIPIO DE GUADALUPE

PROPIETARIO.

MUNICIPIO DE GUADALUPE
Nit.891.180.177-9

DISEÑO.

CARLOS HUMBERTO GOMEZ SOTO
INGENIERO ELECTRICISTA
M.P. 205-30940

DIBUJO

CAG

OBSERVACIONES :

DIGITALIZO. CAG

FECHA. MAYO 2023

ESCALA. 1 : 100

ARCHIVO. *ELECTRICO SINTETICA.dwg*

PLANO. 2 de 2