EMCALI
E.I.C.E.E.S.P
NIT. 890399003-4

15 ABR 2024

GESTION DOCUMENTAL
VENTANILLA UNICA
RECIBE: 20241720100001581
HORA: 14:59

ALCALDIA DE
SANTIAGO DE CALI
SECRETARIA DE TURISMO

Rad 10006484 2024
F4 C110

Al contestar por favor cite estos datos:
Radicado No.: **20244172010000158 1**
Fecha: **2024-04-12**
TRD: **4172.010.2.1.187.000158**
Rad. Padre: **20244172010000158 1**

ROGER MINA CARBONERO
Gerente General
Empresas Municipales de Cali- EMCALI EICE ESP.

Asunto: Alcance radicado 20244172010000151: Respuesta a observaciones "REV 3 – REPOSICION DE LAS TUBERIAS DE ACUEDUCTO Y ALCANTARILLADO – RUTA CULTURAL Y TURISTICA DE LA SALSA DEL BARRIO OBRERO.", comunicación oficial No. 311-0274-2024

Cordial saludo,

Durante el desarrollo del proyecto por parte de la administración, éste: "ruta cultural y turística de la salsa del barrio obrero" presentó una modificación de su estructura.

Por lo anterior solicitamos amablemente, que en el marco de los resultados de esta revisión, se denomine el proyecto con el nombre de: "Implementación del recorrido patrimonial del complejo musical-dancístico de la Salsa en el barrio Obrero en Santiago de Cali."

Agradecemos su compresión y quedamos atentos a sus comentarios

Atentamente,

MABEL LORENA LARA DINAS
Secretaria de Despacho

Copia: Orlando Figueroa V. Ing. Consultor EMCALI. Tel: 313 791 1054

Elaboró: Dadiva Esther Largacha - Contratista
Proyectó: Juan Sebastián Giraldo - Contratista
Revisó: Martha Cecilia Armero Benítez- Asesora de Despacho

Powered by CamScanner

ALCALDÍA DE
SANTIAGO DE CALI
SECRETARÍA DE TURISMO

ROGER MINA
Gerente General
Centro Administrativo Municipal

Asunto: Alcance radicado 20244172010000151: Respuesta a observaciones “REV 3 – REPOSICION DE LAS TUBERIAS DE ACUEDUCTO Y ALCANTARILLADO – RUTA CULTURAL Y TURISTICA DE LA SALSA DEL BARRIO OBRERO.”, comunicación oficial No. 311-0274-2024.

Cordial saludo,

Durante el desarrollo del proyecto por parte de la administración, el proyecto: “ruta cultural y turística de la salsa del barrio obrero” presentó una modificación de su estructura por fines administrativos ajenos a nuestra gestión.

Por lo anterior solicitamos amablemente, que en el marco de los resultados de esta revisión, se denomine el proyecto con el nombre de: “Implementación del recorrido patrimonial del complejo musical-dancístico de la Salsa en el barrio Obrero en Santiago de Cali.”

Agradecemos su compresión y quedamos atentos a sus comentarios.

MABEL LORENA LARA DINAS
Secretaria de Despacho

Proyectó: Juan Sebastian Giraldo- Contratista
Elaboró: Dadiva Esther Largacha - Contratista
Revisó: Martha Cecilia Armero - Asesora

ALCALDÍA DE
SANTIAGO DE CALI
SECRETARÍA DE CULTURA

Al contestar por favor cite estos datos:
Radicado No.: **20244148010000 4974**
Fecha: **2024-04-15**
TRD: **4148.010.14.2.187.000497**
Rad. Padre: **20244148010000 4974**

DIEGO HAU
Director
Departamento Administrativo de Planeación
CAM – Piso 10

ASUNTO: Reporte de información de actualización de Planos de diseños hidráulicos para el proyecto BP-26005211: Implementación del recorrido patrimonial del complejo musical-dancístico de la salsa en Santiago de Cali.

Cordial saludo,

Me permito informar que desde la Secretaría de Cultura para atender los requisitos exigidos para el control posterior de viabilidad del proyecto BP-26005211: Implementación del recorrido patrimonial del complejo musical-dancístico de la salsa en Santiago de Cali, se realizaron las siguientes solicitudes a EMCALI:

- Solicitud de viabilidad de los diseños hidráulicos y sanitarios del proyecto mediante radicado No. 20244148020000 5471- comunicado dirigido al Dr. Mauricio Jiménez García – Gerente de Unidad Estratégica de Negocio – EMCALI.
- Solicitud la viabilidad del diseño eléctrico mediante radicado No. 20244148020000 5461 – comunicado dirigido al Dr. José David Insuasti Avendaño – Gerente de unidad estratégica de negocio de energía.

Los planos correspondientes a las solicitudes se encuentran cargados en la plataforma SAP-PPM, sin embargo, una vez las respectivas gerencias de EMCALI remitan las viabilidades, estás serán cargadas en el aplicativo SAP – Banco de Proyecto – Módulo PPM como soporte del proceso.


Atentamente,

YAMILETH CORTES ARBOLEDA
Secretaria (E)
Secretaría de Cultura


Elaboró: Alvaro Javier Lora Bermúdez – Contratista SC

Revisó: Edwin Nilson Quiñones Montaño -Jefe de Unidad Apoyo a la Gestión
Saheddi Hinojosa Perea -Contratista SC
Jhon Jairo Alvarado- Contratista SC

Powered by CamScanner

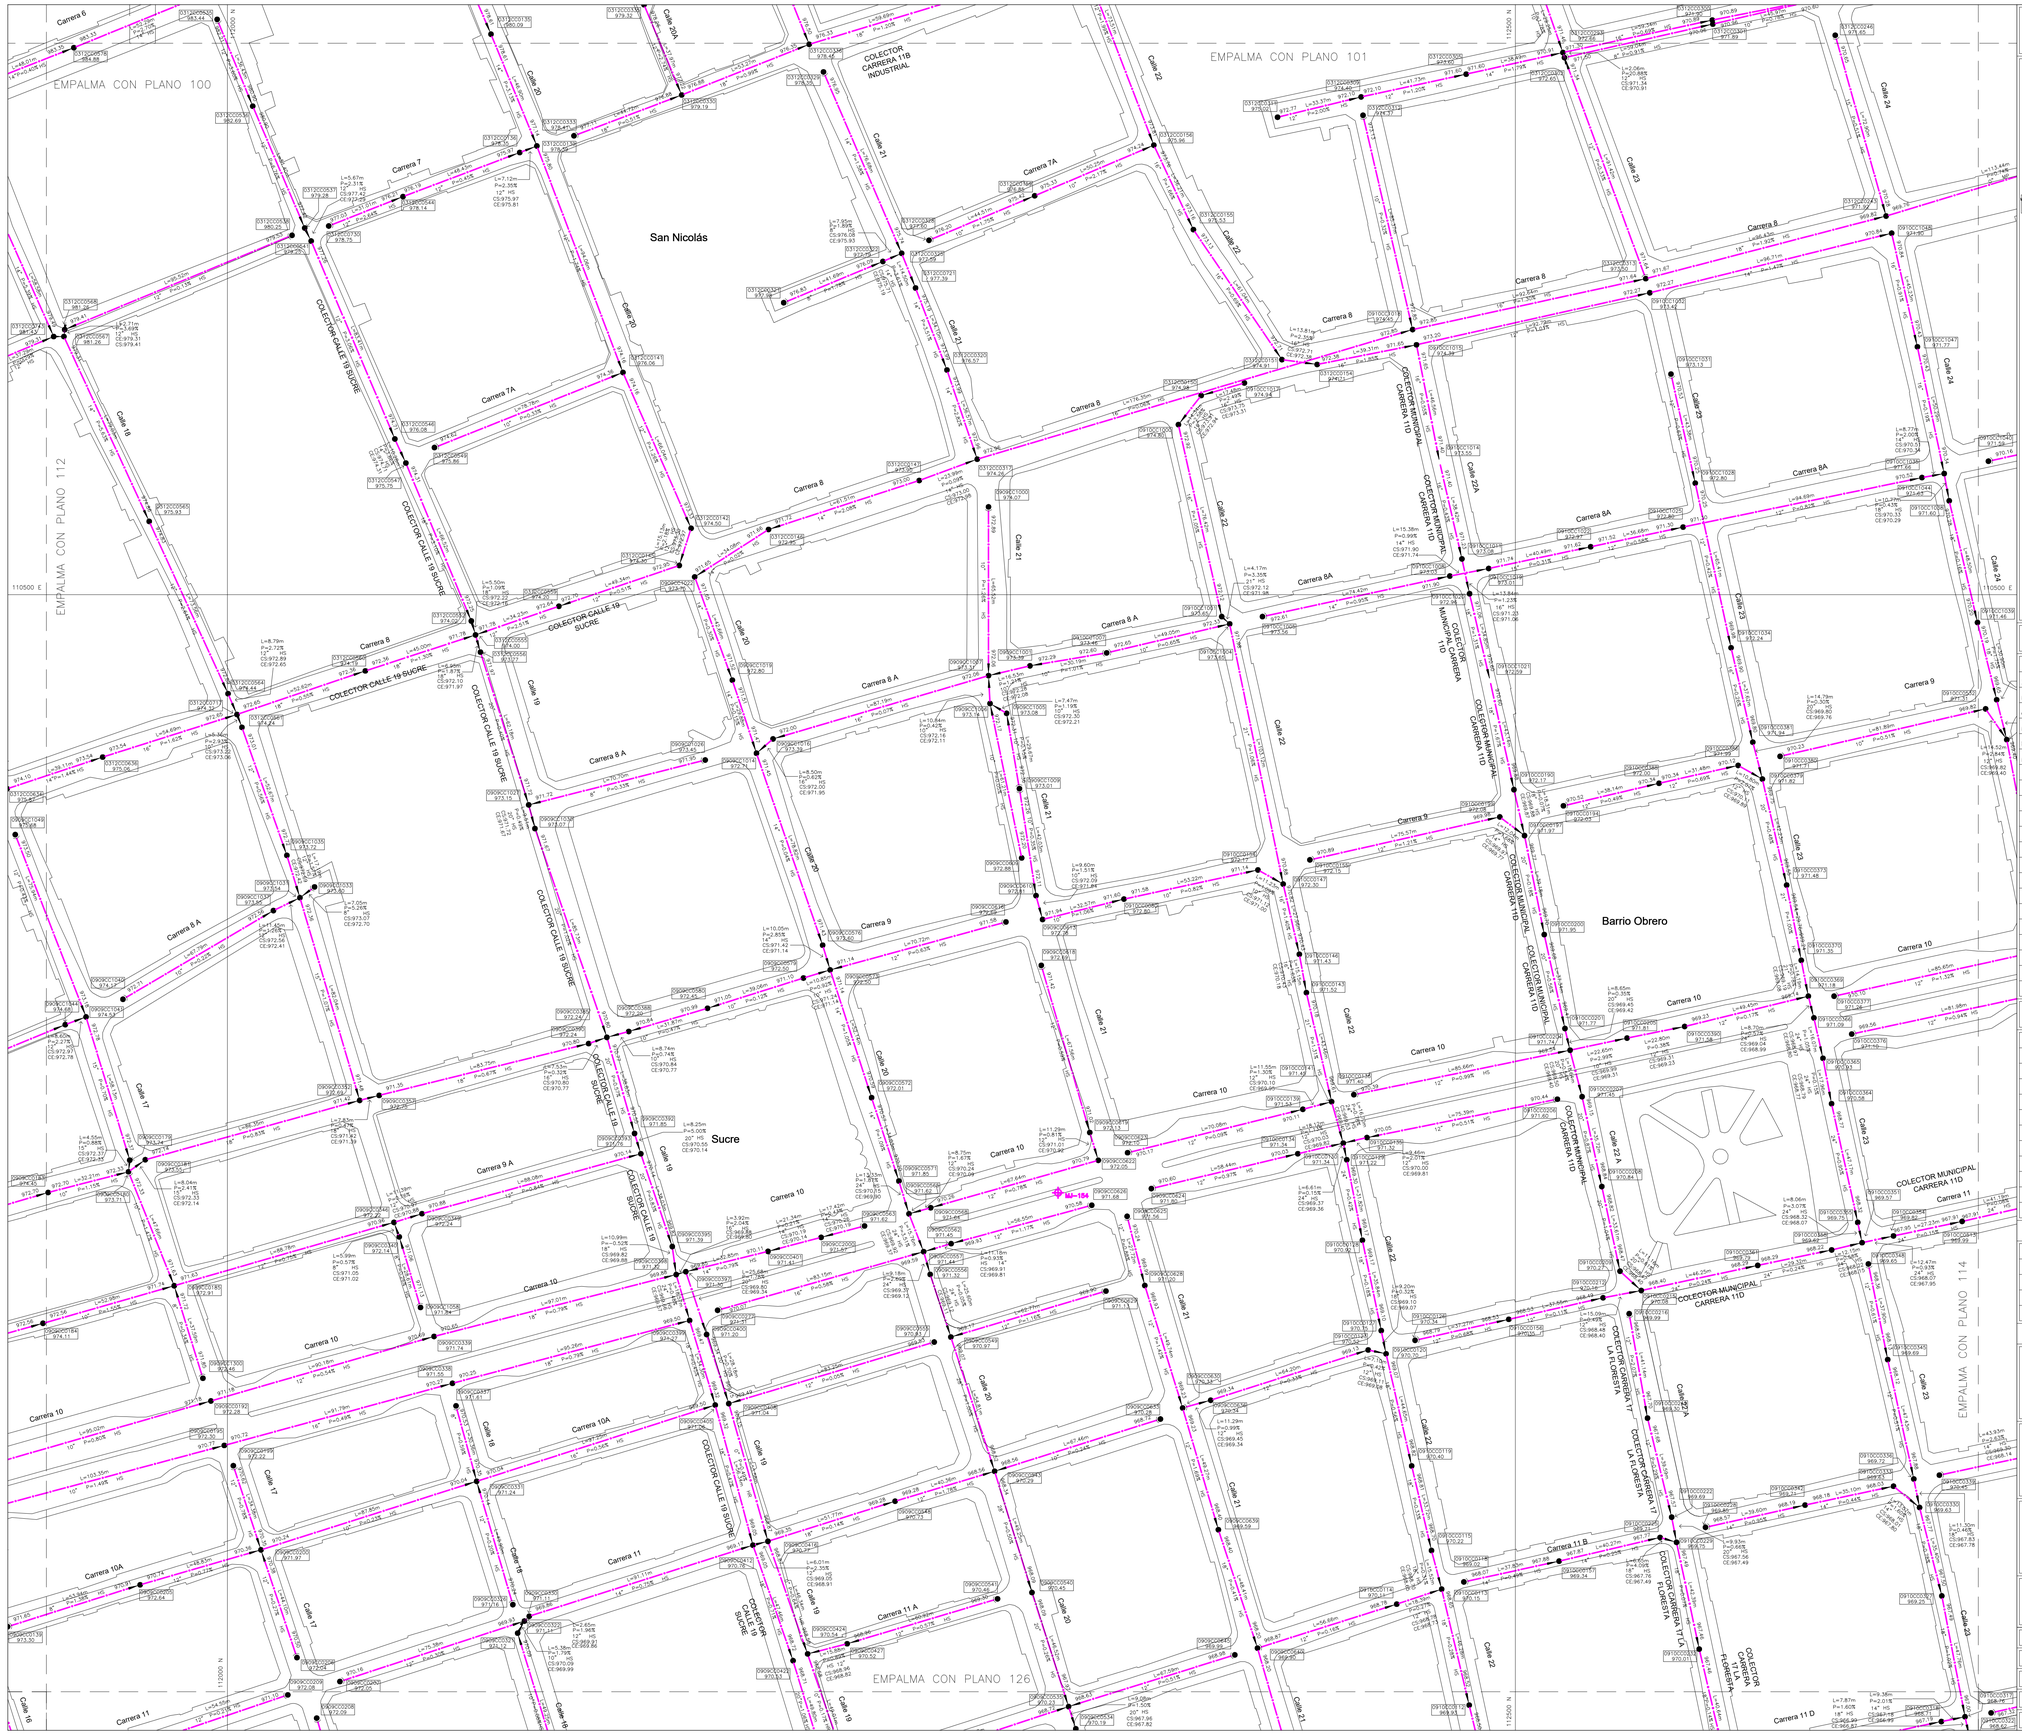

113 UBICACIÓN GENERAL

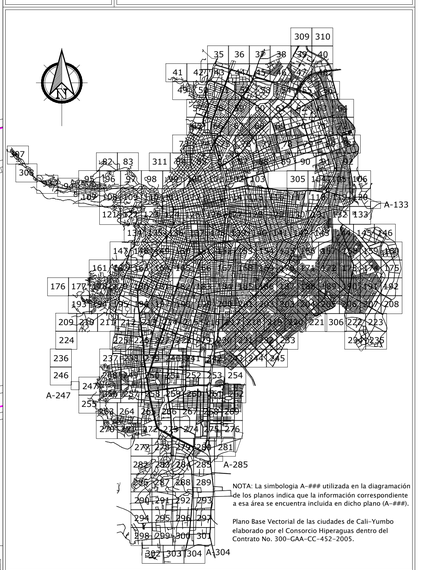

NOTA: La simbología A-### utilizada en la diagramación de los planos indica que la información correspondiente a esa área se encuentra incluida en dicho plano (A-###).

Plano Base Vectorial de las ciudades de Cali-Yumbo elaborado por el Consorcio Hiperaguas dentro del Contrato No. 300-GAA-CC-452-2005.

OBSERVACIONES

1. Todas las Cotas de Bateas y Rasantes se presentan en metros y están referidas al sistema IGAC.
2. Un alto porcentaje de las Cotas de Rasantes y Bateas contenidas en este plano, son producto de las interpolaciones lineales de las nivelaciones y mediciones de profundidades realizadas por el Consorcio Hiperaguas sobre las cámaras de inspección del sistema de alcantarillado y de las actualizaciones de Cotas de Rasantes y Bateas al sistema altitudinal IGAG de la información existente en diferentes sistemas altimétricos de referencia suministrados por EMCALI EICE-ESP en el desarrollo del Contrato No. 300-GAA-CC-452-2005. Por tanto, pueden diferir en su valor real absoluto.

CONVENCIONES

SIMBOLO	NOMBRE
	Estructura de Separación
	Desarenador
	Pozo de Succión
B	Bomba
MJ	Mojones de Primer Orden 2007
MJ	Mojones de Primer Orden 2006
MJ	Mojones de Descargas
MJ	Mojones de Segundo Orden
MJ NP	Mojones NP Hiperaguas
NP	NPA23W1 y NP7V7-1990 IGAG
#	Puntos NP ICAG, EMCALI y CMT (Catastro Municipal)

LINEA	NOMBRE
	Tipo Sanitario
	Tipo Pluvial
	Tipo Combinado
	Canal
	Tramos Insuficientes

NOMENCLATURA

L-#### Longitud
P-### ABC Diámetro Pendiente Material

SIGLA	NOMBRE
HR	Hormigón Reforzado
HS	Hormigón Simple
MP	Mamposteria

SIMBOLO	NOMBRE
	Cámara Existente
	Cámara Inicial
	Cámara Multiple Inicial
	Descarga
	Cámara Mixta
	Cámara divisoria de Flujo

ID Cámara
Cota Rasante
Cota de Salida

ID Cámara
Cota Rasante
Cota de Entrada

FECHA	REVISIONES	REVISÓ	APROBÓ

GERENCIA DE UNIDAD ESTRATÉGICA DE NEGOCIO DE ACUEDUCTO Y ALCANTARILLADO

EMCALI EICE - ESP

DEPARTAMENTO DE PLANEACIÓN TÉCNICA

CONTRATO Nº 300-GAA-CC-452-2005

"DISEÑO DE LA SECTORIZACIÓN DE LA RED DE ACUEDUCTO Y OPTIMIZACIÓN DEL SERVICIO DE ALCANTARILLADO MEDIANTE LA IMPLEMENTACIÓN DEL MODELO DE SIMULACIÓN HIDRÁULICO"

CONSORCIO HIPERAGUAS

CONTIENE:

REDES DE ALCANTARILLADO EXISTENTES PRINCIPAL-SECTOR SAN NICOLÁS

PROYECTÓ:	ING. ELBER DE J. HERNÁNDEZ D.	CALCULÓ:	CONSORCIO HIPERAGUAS
PRESUPUESTO No.:		DIBUJÓ:	ARQ. ANDREA CAICEDO
DIBUJO No.	113	REVISÓ:	ING. ELBER DE J. HERNÁNDEZ D.
ESCALA:	1 : 1.000	APROBÓ:	ING. EDUARDO ARBELAEZ CAYCEDO
FECHA:	NOVIEMBRE DE 2007	ARCHIVO CAD:	RALE_PL 65-66_100-103_110-115_125-128_137-140_151-152.dwg

ALCALDÍA DE
SANTIAGO DE CALI
SECRETARÍA DE CULTURA

Al contestar por favor cite estos datos:
Radicado No.: **20244148020000546l**
Fecha: **2024-04-12**
TRD: **4148.020.5.2.971.000546**
Rad. Padre: **20244148020000546l**

JOSE DAVID INSUASTI AVENDAÑO
Gerente Unidad Estratégica de Negocio de Energía
Empresas Municipales de Cali EMCALI E.I.C.E E.S.P

Asunto: Viabilidad de diseños eléctrico del proyecto “Implementación del recorrido patrimonial del complejo musical – dancístico de la Salsa en el Barrio Obrero de Santiago de Cali”

Cordial Saludo.

De acuerdo al asunto en referencia, me permito solicitar muy comedidamente que, de acuerdo a los diseños eléctricos del proyecto “*Implementación del recorrido patrimonial del complejo musical – dancístico de la Salsa en el Barrio Obrero de Santiago de Cali*”, radicado por la Secretaría de Turismo y aprobado por parte de las Empresas Municipales de Cali EMCALI E.I.C.E E.S.P., solicito muy comedidamente que, los diseños antes mencionados, sean ratificados a nombre de la Secretaría de Cultura, dado que es la Dependencia que estará a cargo del proyecto en mención.

Atentamente,

EDWIN NILSON QUIÑONES MONTAÑO
Jefe Unidad de Apoyo a la Gestión

Proyectó y Elaboró: Carol Dayana López S – Contratista
Revisó: Robert Nel Aspilla Campos – Contratista
Lorena Patricia Niño Zambrano - Contratista

En atención del desarrollo de nuestros Sistemas de Gestión y Control Integrados le solicito comedidamente diligenciar la encuesta de satisfacción de usuario accediendo al siguiente enlace:

http://www.cali.gov.co/aplicaciones/encuestas_ciudadano/view_encuesta_satisfaccion.php

ALCALDÍA DE
SANTIAGO DE CALI
SECRETARÍA DE CULTURA

Al contestar por favor cite estos datos:
Radicado No.: **20244148020000547 1**
Fecha: **2024-04-12**
TRD: **4148.020.5.2.205.000547**
Rad. Padre: **20244148020000547 1**

MAURICIO JIMENEZ GARCIA
Gerente de Unidad Estratégica de Negocio
Empresas Municipales de Cali EMCALI E.I.C.E E.S.P

Asunto: Viabilidad de diseños hidráulicos y sanitarios del proyecto “Implementación del recorrido patrimonial del complejo musical – dancístico de la Salsa en el Barrio Obrero de Santiago de Cali”

Cordial Saludo.

Teniendo en cuenta que la Secretaria de Turismo mediante Orfeo No. 20244172010000155 radicó la respuestas a las observaciones recibidas según el comunicado oficial No. 311-0274-2024 a la solicitud de viabilidad de los diseños hidráulicos y sanitarios del proyecto Ruta Cultural y Turística de la Salsa del Barrio Obrero, respetuosamente nos permitimos solicitar:

Que la viabilidad de lo antes mencionado, sea otorgada a nombre de esta dependencia y al proyecto denominado “IMPLEMENTACIÓN DEL RECORRIDO PATRIMONIAL DEL COMPLEJO MUSICAL – DANCÍSTICO DE LA SALSA EN EL BARRIO OBRERO DE SANTIAGO DE CALI”, puesto que ahora el responsable de llevar a cabo las intervenciones y obras requeridas en la Carrera 11 B entre calle 25 y 22 A y calle 22 A entre carrera 11 y 12, será la Secretaría de Cultura.

Atentamente,

EDWIN NILSON QUIÑONES MONTAÑO
Jefe Unidad de Apoyo a la Gestión

Escaneado con CamScanner

Proyectó y Elaboró: Carol Dayana López S – Contratista
Revisó: Robert Nel Aspilla Campos – Contratista
Lorena Patricia Niño Zambrano - Contratista

En atención del desarrollo de nuestros Sistemas de Gestión y Control Integrados le solicito comedidamente diligenciar la encuesta de satisfacción de usuario accediendo al siguiente enlace:

http://www.cali.gov.co/aplicaciones/encuestas_ciudadano/view_encuesta_satisfaccion.php

EMCALI
E.I.C.E.E.S.P
NIT. 890399003-4

12 ABR 2024

GESTION DOCUMENTAL
VENTANILLA UNICA
RECIBE: Carlos
HORA: 11:08

Rad 10006391/2024
Fz C 110 1CD.

ALCALDÍA DE
SANTIAGO DE CALI
SECRETARÍA DE TURISMO

Al contestar por favor cite estos datos:
Radicado No.: **20244172010000155 1**
Fecha: **2024-04-11**
TRD: **4172.010.13.1.953.000155**
Rad. Padre: **20244172010000155 1**

ROGER MINA CARBONERO
Gerente General
Empresas Municipales de Cali- EMCALI EICE ESP.

Asunto: Respuesta a observaciones "REV 3 – REPOSICION DE LAS TUBERIAS DE ACUEDUCTO Y ALCANTARILLADO – RUTA CULTURAL Y TURISTICA DE LA SALSA DEL BARRIO OBRERO.", comunicación oficial No. 311-0274-2024.

Cordial saludo,

Atendiendo las observaciones realizadas por usted, "Rev. 3 – Reposición de las tuberías de acueducto y alcantarillado – Ruta Cultural y Turística de la Salsa Barrio Obrero." Nos permitimos respetuosamente enviar las subsanaciones correspondientes:


GENERALES:

1. En el informe del levantamiento topográfico faltó incluir:
   - Los planos topográficos incluyendo los datos de la placa de amarre al sistema IGAC MAGNA SIRGAS CALI.
   - Los datos de la placa de amarre, carteras de campo, fichas de investigación de las cámaras.

R/ Se incluyen planos de levantamiento topográficos del proyecto en la carpeta: 8. Topografía y catastro del Barrio obrero.

2. No se incluyó el informe geotécnico con las recomendaciones para la cimentación de las tuberías de acueducto y alcantarillado.

R/ Se incluye el documento: "6.3 RECOMENDACIONES GEOTECNICAS" con la cimentación avalada por el profesional responsable.

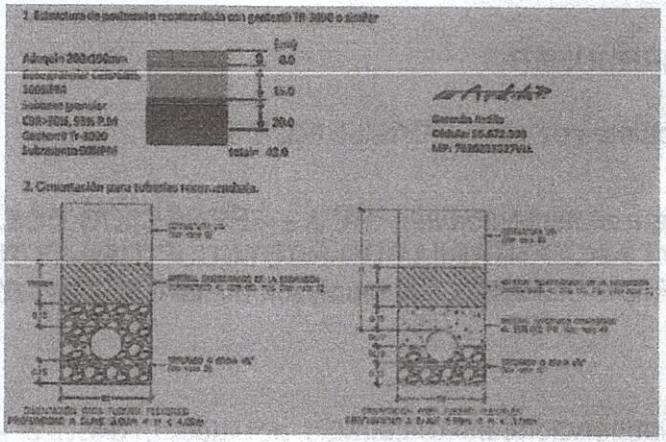

3. Adjuntar en medio físico y magnético del cuadro de cálculo del alcantarillado.

R/ En la información remitida se presenta medio físico y magnético del cuadro solicitado. También se incluye la información en el informe de diseño presentado y la información digital del diseño completo, informe, cálculos de diseño, modelo SWMM y planos según especificaciones EMCALI. (2.2. Alc n de Manning Barrio Obrero - Diseño Obs EMCALI).

PLANOS

Plano 1 de 1 Acueducto

4. La cimentación presentada debe aparecer avalada en el estudio de suelos.

R/ Se incluye documento con la recomendación para el diseño de pavimentos y cimentación de tuberías firmada por el profesional responsable.

5. Se debe completar el cuadro de convenciones incluyendo los hidrantes existentes.

R/ Se incluyó en el plano un cuadro de convenciones más completo según la información suministrada por EMCALI.

6. Tal como se había indicado en la primera revisión, la conexión de la tubería proyectada a la existente que se proyecte con Tee, debe hacerse con Tee partida.

R/ Se incluye un detalle con el accesorio solicitado por EMCALI en los puntos indicados para intervención.

7. Eliminar las notas indicadas que son de alcantarillado.

R/ Se eliminaron las notas según lo solicitado.

8. Separar texto montado tramo 310 a 300.

R/ Se realizó la corrección.

9. Revisar y corregir los datos indicados.

R/ Se realizó la revisión y respectiva corrección.

10. La cimentación presentada debe aparecer avalada en los estudios de suelos.

R/ Se presenta documento con la recomendación realizada por el profesional responsable.

11. Se solicita que se incluya en el plano un cuadro que contenga la cantidad de sumideros por tramo de vía, de acuerdo con las necesidades establecidas en la memoria de cálculo de drenaje de la vía, de tal manera que se pueda que el plano tiene la cantidad de sumideros requerida.

R/ Se incluye el cuadro con el análisis de la cantidad de sumideros solicitado en el plano 2 de 2.

12. Las cámaras son tipo B.

R/ Se corrige el detalle presentado por el de cámaras tipo B.

Plano 2 de 2 Alcantarillado

13. En los tramos 348-345, 228-342-336 corregir las pendientes indicadas.

R/ Se hizo la corrección solicitada.

ALCALDÍA DE
SANTIAGO DE CALI
SECRETARÍA DE TURISMO

Al contestar por favor cite estos datos:
Radicado No.: **20244172010000155l**
Fecha: **2024-04-11**
TRD: **4172.010.13.1.953.000155**
Rad. Padre: **20244172010000155l**

Se anexa la información en medio digital

La Secretaría de Turismo queda presta a remitir cualquier información adicional y brindar acompañamiento si éste es requerido.

Atentamente,

MABEL LORENA LARA DINAS
Secretaria de Despacho

Copia: Orlando Figueroa V. Ing. Consultor EMCALI. Tel: 313 791 1054

Proyectó: Juan Sebastián Giraldo- Contratista
Elaboró: Dadiva Esther Largacha - Contratista
Revisó: Martha Cecilia Armero Benítez- Asesora de Despacho