



01 PLANTAS ARQUITECTÓNICAS
ESCALA 1: 200


CUADRO DE AREAS	
TOTAL INTERVENCION:	9.079 M2
TOTAL ZONA DURA:	4.250 M2
TOTAL ZONA BLANDA:	800 M2
PASOS POMPEYANOS:	1.554 M2
AREA TOTAL DE VIA:	2.475 M2

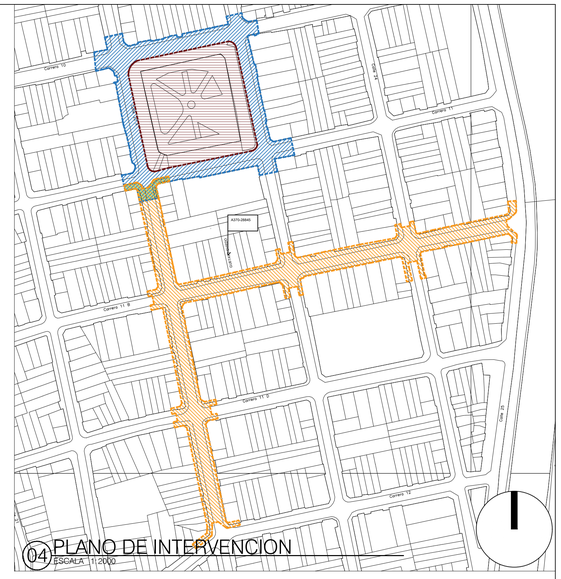


04 PLANO DE INTERVENCION
ESCALA 1:2000

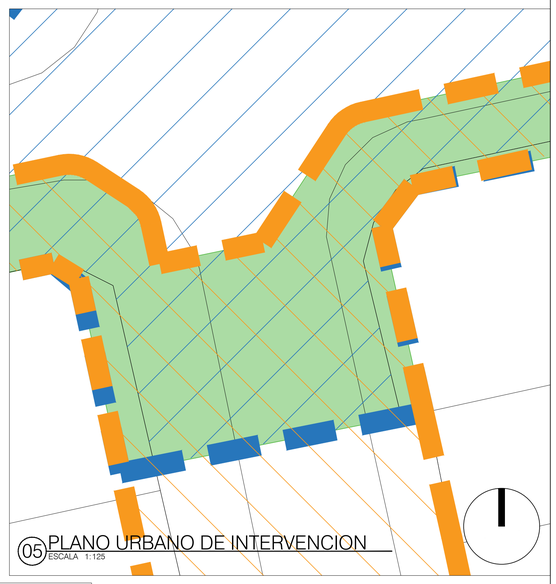

05 PLANO URBANO DE INTERVENCION
ESCALA 1:125

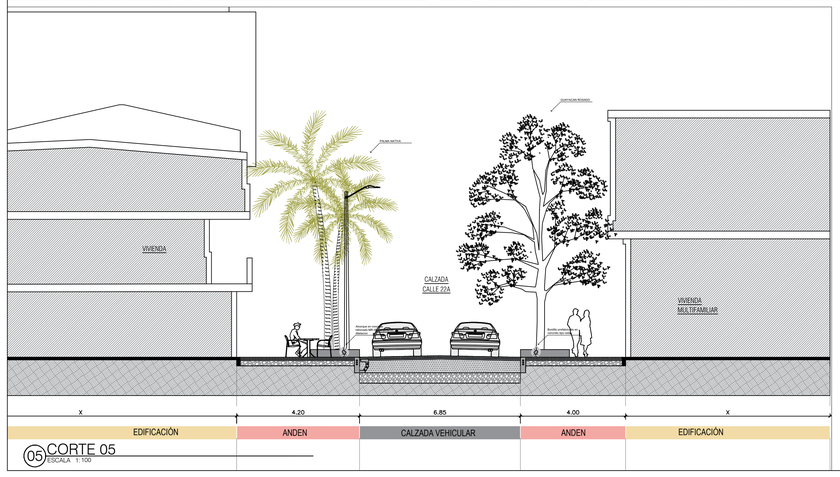

05 CORTE 05
ESCALA 1:100

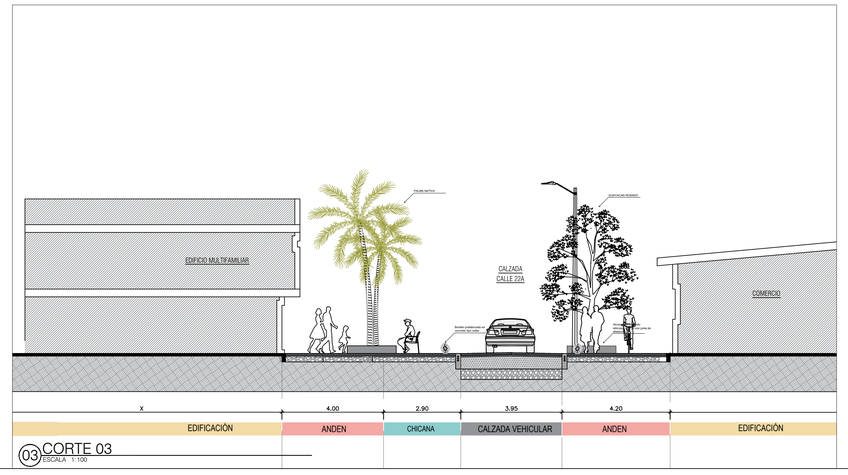

03 CORTE 03
ESCALA 1:100


ALCALDÍA DE
SANTIAGO DE CALI
SECRETARÍA DE CULTURA

PROYECTO

IMPLEMENTACIÓN DEL RECORRIDO PATRIMONIAL DEL COMPLEJO MUSICAL-DANCÍSTICO DE LA SALSA EN SANTIAGO DE CALI

Carrera 11b entre Calles 22a y 25 y Calle 22a entre Carreras 11 y 12

LOCALIZACIÓN SANTIAGO DE CALI 2018

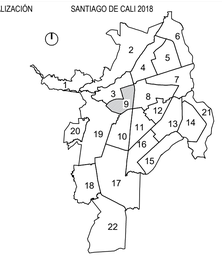

MODIFICACIONES

RESPONSABLE	DESCRIPCIÓN

COLABORADORES

ARQ. JUAN SEBASTIAN GIRALDO GARCIA

MATRICULA PROFESIONAL: A28072017-1144268023

CONTIENE

PROPUESTA INTERVENCION AMBIENTAL

ESCALA	FECHA
LAS_INDICADAS	ABRIL - 2024

ARCHIVO: PLANO PROPUESTA PAISAJISMO.dwg

DIBUJÓ: ARQ. JUAN CAMILO OBANDO ESTUPIÑAN

Vo Bo Coordinador:

VERSION	PLANO No.	PLANCHA No.	DE
01	P-001	01	08