


01 PLANTAS ARQUITECTÓNICAS SECCION 1
ESCALA 1: 200

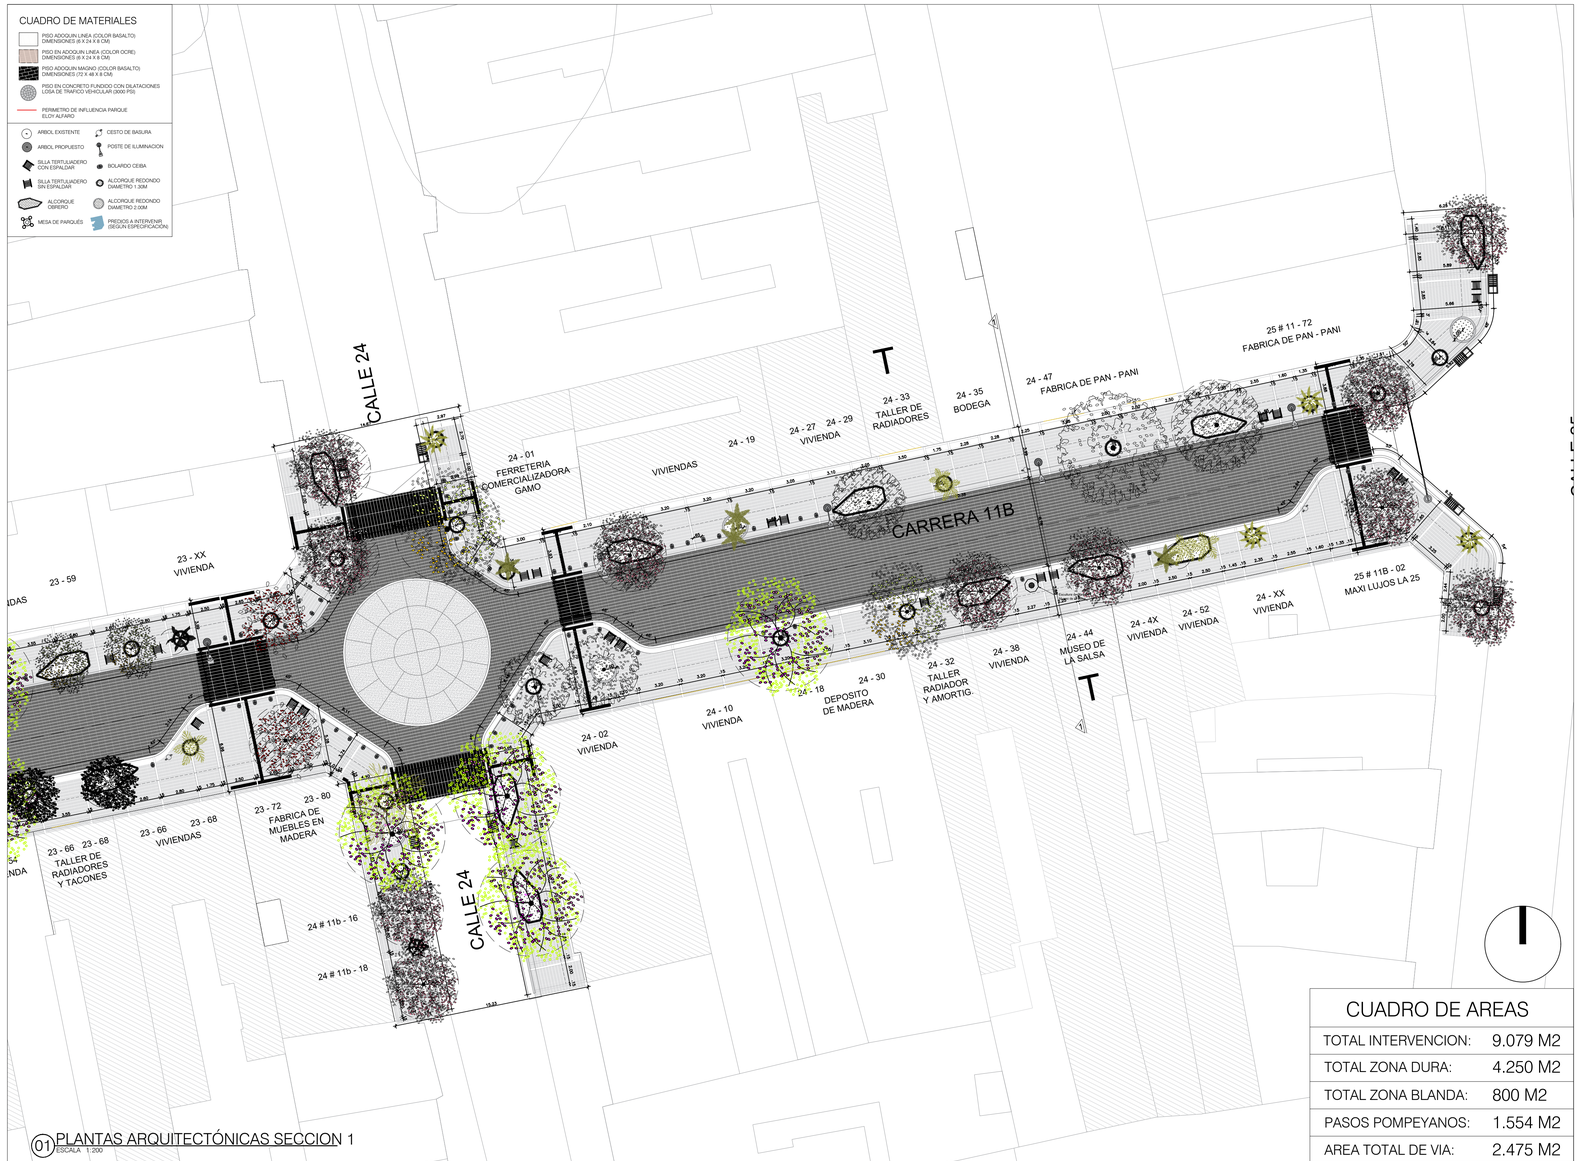


04 PLANO DE INTERVENCION
ESCALA 1: 2000

CUADRO DE AREAS


TOTAL INTERVENCION:	9.079 M2
TOTAL ZONA DURA:	4.250 M2
TOTAL ZONA BLANDA:	800 M2
PASOS POMPEYANOS:	1.554 M2
AREA TOTAL DE VIA:	2.475 M2

CONVENCIONES ARBOREAS

JACARANDA COPAIA O GUALANDAY DEL PACIFICO	2		
CHIRLOBIRLO	2		
PALMA ZANCONA	32		
GUAYACAN ROSADO	22		
PALMA DE COROZO	11		
PALMA AZUL	10		
NOGAL CAFETERO	17		
PALMA DE NAIDI O EUTERPE PRECATORIA	11		
GUAYACAN AZUL	12		
GUAYACAN AMARILLO	18		

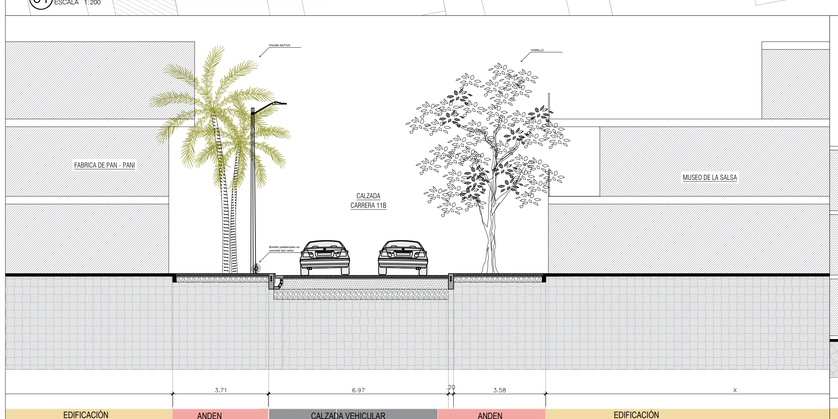

01 CORTE 01
ESCALA 1: 100

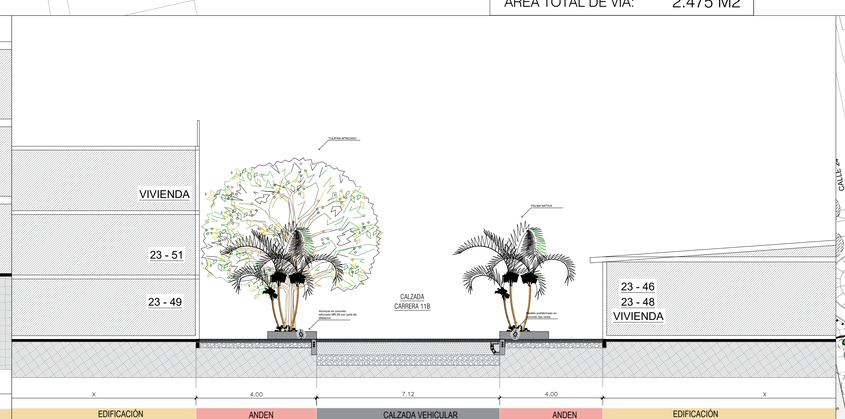

02 CORTE 02
ESCALA 1: 100




01 ARBORIZACION EXISTENTE
ESCALA 1: 500

ALCALDÍA DE
SANTIAGO DE CALI
SECRETARÍA DE CULTURA

PROYECTO
IMPLEMENTACIÓN DELRECORRIDO PATRIMONIAL DEL COMPLEJO MUSICAL-DANCÍSTICO DE LA SALSA EN SANTIAGO DE CALI
Carrera 11b entre Calles 22a y 25 y Calle 22a entre Carreras 11 y 12

LOCALIZACIÓN — SANTIAGO DE CALI 2018

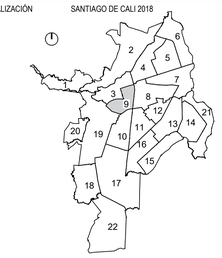

OBSERVACIONES:

MODIFICACIONES

RESPONSABLE	DESCRIPCIÓN

COLABORADORES

ARQ. JUAN SEBASTIAN GIRALDO GARCIA
MATRICULA PROFESIONAL A3687201-1144066883

CONTIENE
PROPUESTA INTERVENCION AMBIENTAL

ESCALA	FECHA
LAS_INDICADAS	ABRIL - 2024

ARCHIVO
PLANO PROPUESTA PAISAJISMO.dwg

DIBUJÓ
ARQ. JUAN CAMILO OBANDO ESTUPIÑAN

Vo Bo Coordinador:

VERSIÓN	PLANO No.	PLANCHA No.	DE
01	P-002	02	08