




01 PLANTAS ARQUITECTÓNICAS
ESCALA 1: 200


| CUADRO DE AREAS | |
|---|---|
| TOTAL INTERVENCION: | 9.079 M2 |
| TOTAL ZONA DURA: | 4.250 M2 |
| TOTAL ZONA BLANDA: | 800 M2 |
| PASOS POMPEYANOS: | 1.554 M2 |
| AREA TOTAL DE VIA: | 2.475 M2 |

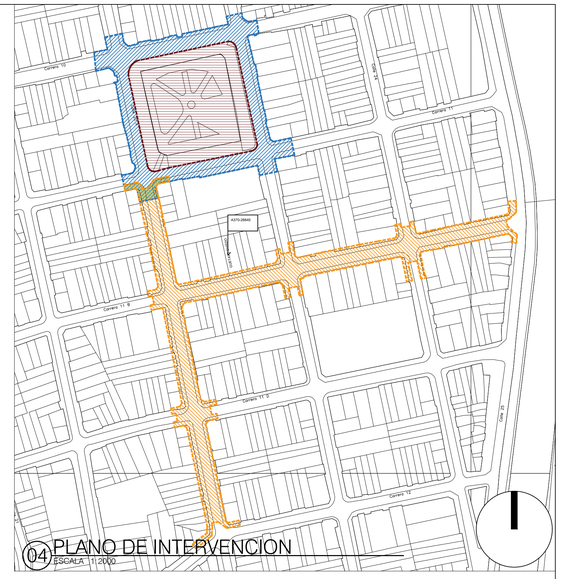


04 PLANO DE INTERVENCION
ESCALA 1:2000

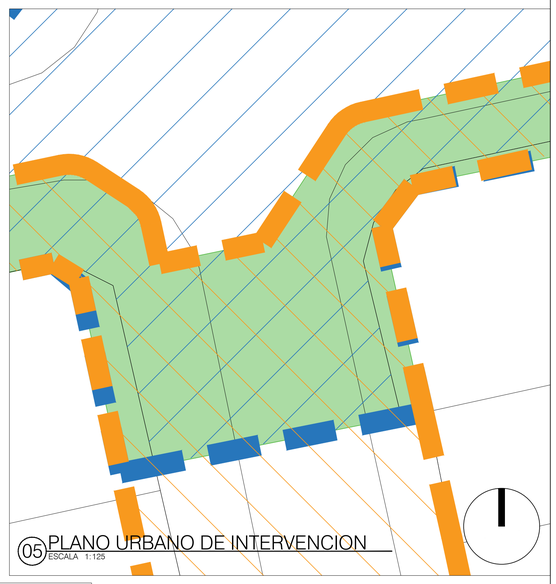

05 PLANO URBANO DE INTERVENCION
ESCALA 1:125

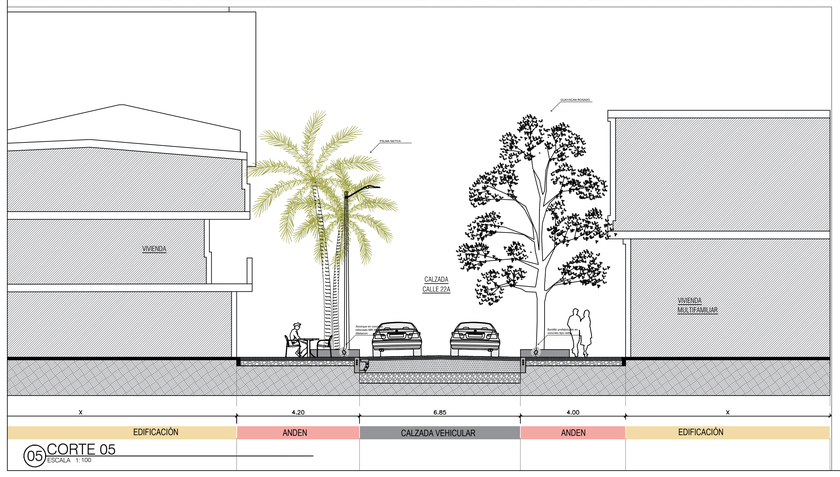


05 CORTE 05
ESCALA 1:100

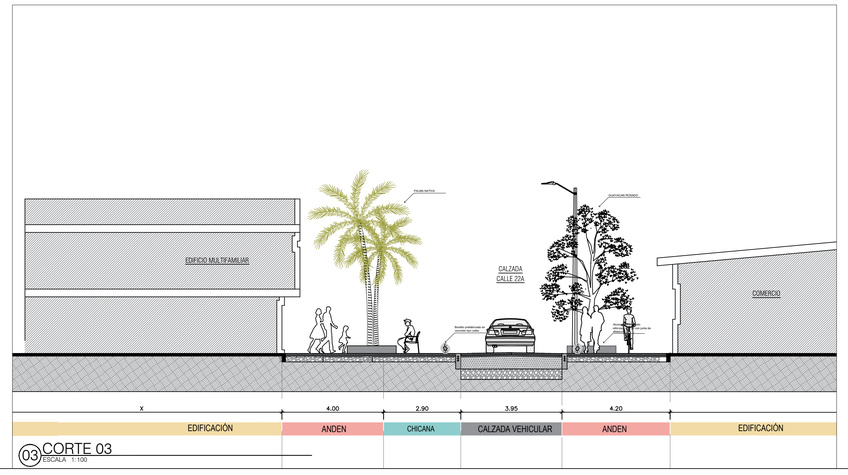


03 CORTE 03
ESCALA 1:100


ALCALDÍA DE
SANTIAGO DE CALI
SECRETARÍA DE CULTURA

PROYECTO

IMPLEMENTACIÓN DEL RECORRIDO PATRIMONIAL DEL COMPLEJO MUSICAL-DANCÍSTICO DE LA SALSA EN SANTIAGO DE CALI

Carrera 11b entre Calles 22a y 25 y Calle 22a entre Carreras 11 y 12

LOCALIZACIÓN SANTIAGO DE CALI 2018

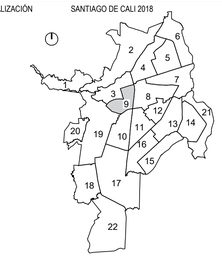


MODIFICACIONES

| RESPONSABLE | DESCRIPCIÓN |
|---|---|
| | |

COLABORADORES

ARQ. JUAN SEBASTIAN GIRALDO GARCIA

MATRICULA PROFESIONAL: A28072017-1144268023

CONTIENE

PROPUESTA INTERVENCION AMBIENTAL


| ESCALA | FECHA |
|---|---|
| LAS_INDICADAS | ABRIL - 2024 |

ARCHIVO: PLANO PROPUESTA PAISAJISMO.dwg

DIBUJÓ: ARQ. JUAN CAMILO OBANDO ESTUPIÑAN

Vo Bo Coordinador:

| VERSION | PLANO No. | PLANCHA No. | DE |
|---|---|---|---|
| 01 | P-001 | 01 | 08 |

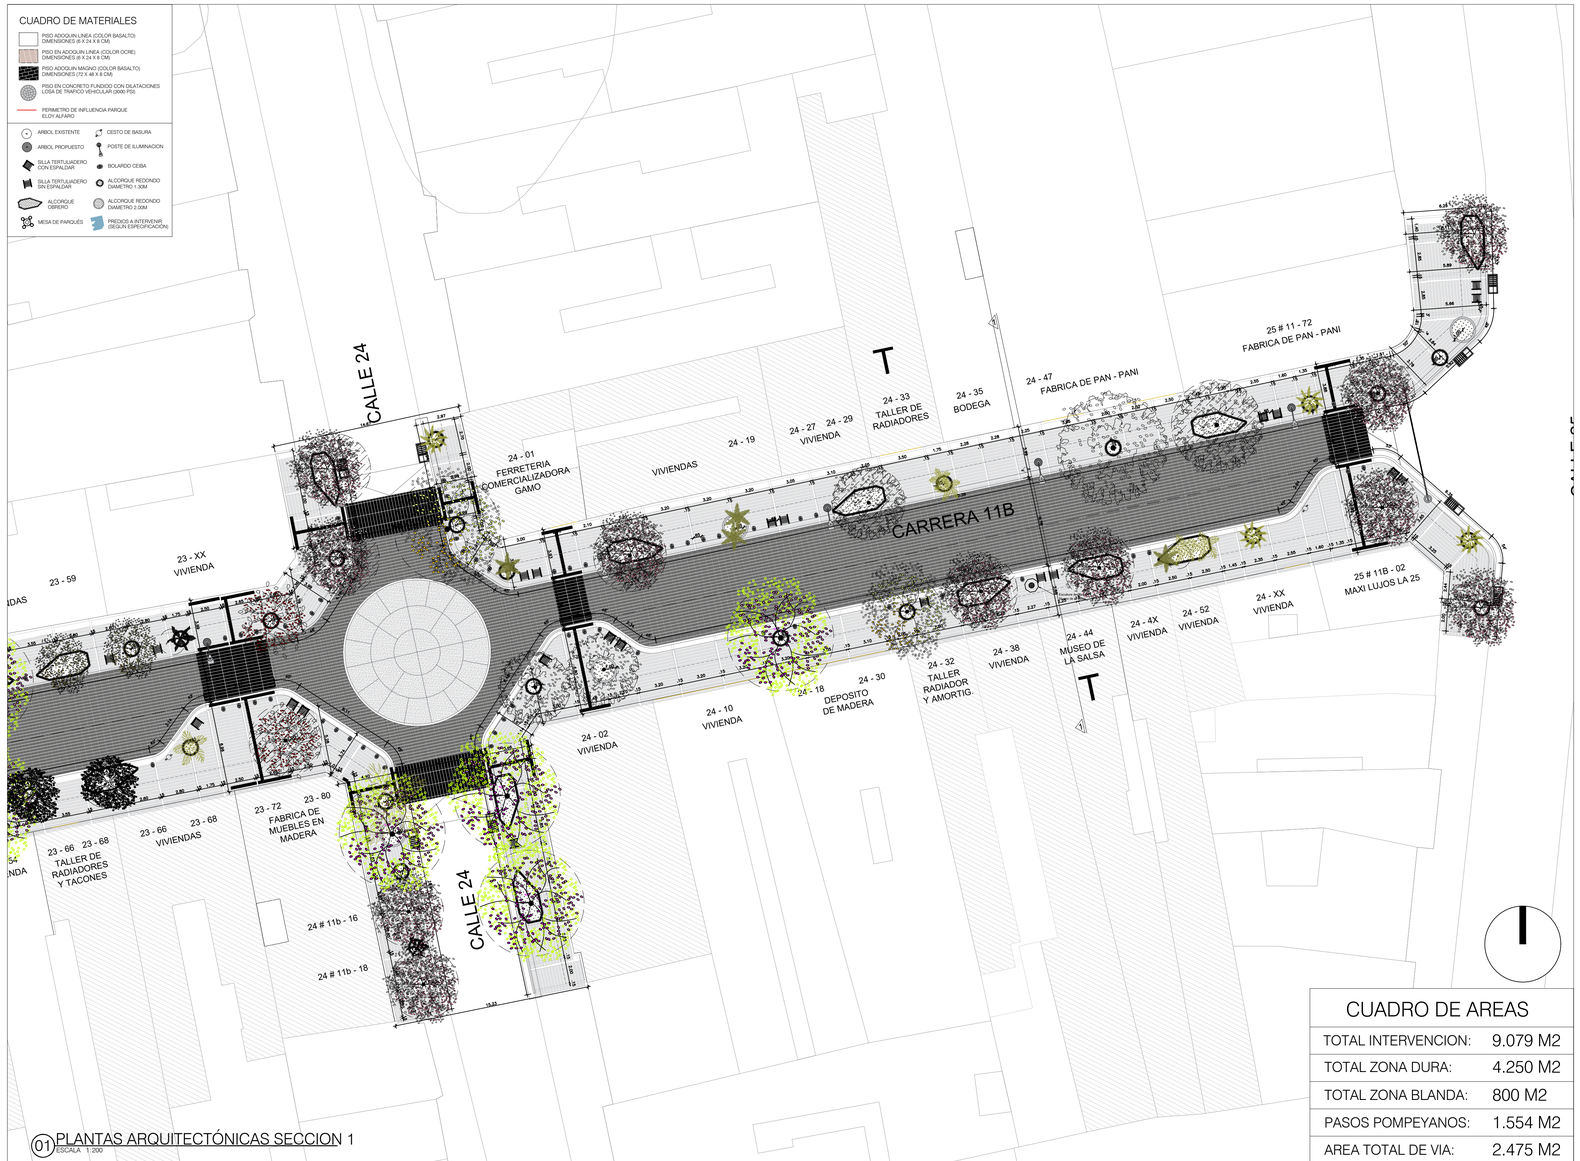


01 PLANTAS ARQUITECTÓNICAS SECCION 1
ESCALA 1: 200




04 PLANO DE INTERVENCION
ESCALA 1: 2000

## CUADRO DE AREAS


| | |
|---|---|
| TOTAL INTERVENCION: | 9.079 M2 |
| TOTAL ZONA DURA: | 4.250 M2 |
| TOTAL ZONA BLANDA: | 800 M2 |
| PASOS POMPEYANOS: | 1.554 M2 |
| AREA TOTAL DE VIA: | 2.475 M2 |

## CONVENCIONES ARBOREAS

| | | | |
|---|---|---|---|
| JACARANDA COPAIA O GUALANDAY DEL PACIFICO | 2 | | |
| CHIRLOBIRLO | 2 | | |
| PALMA ZANCONA | 32 | | |
| GUAYACAN ROSADO | 22 | | |
| PALMA DE COROZO | 11 | | |
| PALMA AZUL | 10 | | |
| NOGAL CAFETERO | 17 | | |
| PALMA DE NAIDI O EUTERPE PRECATORIA | 11 | | |
| GUAYACAN AZUL | 12 | | |
| GUAYACAN AMARILLO | 18 | | |

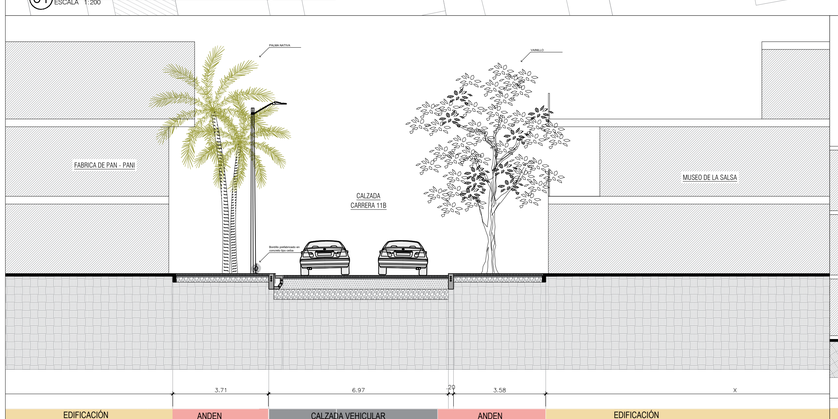


01 CORTE 01
ESCALA 1: 100

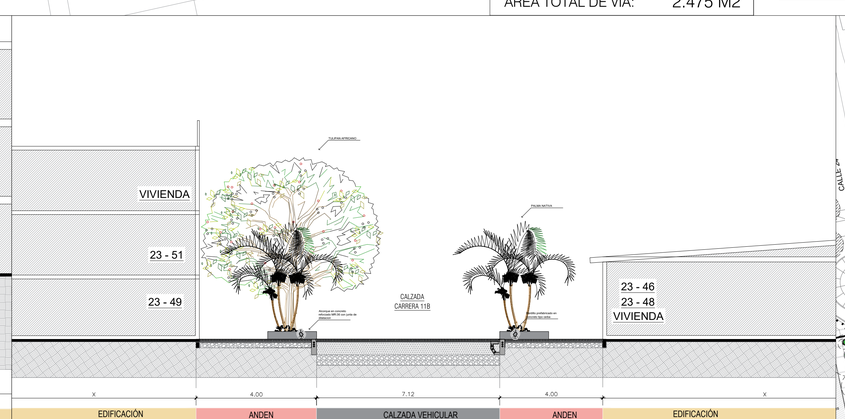


02 CORTE 02
ESCALA 1: 100





01 ARBORIZACION EXISTENTE
ESCALA 1: 500

ALCALDÍA DE
SANTIAGO DE CALI
SECRETARÍA DE CULTURA

PROYECTO
IMPLEMENTACIÓN DELRECORRIDO PATRIMONIAL DEL COMPLEJO MUSICAL-DANCÍSTICO DE LA SALSA EN SANTIAGO DE CALI
Carrera 11b entre Calles 22a y 25 y Calle 22a entre Carreras 11 y 12

LOCALIZACIÓN — SANTIAGO DE CALI 2018

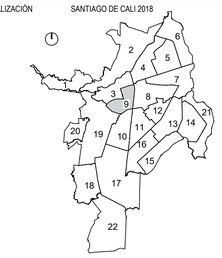

OBSERVACIONES:

MODIFICACIONES

| RESPONSABLE | DESCRIPCIÓN |
|---|---|
| | |

COLABORADORES

ARQ. JUAN SEBASTIAN GIRALDO GARCIA
MATRICULA PROFESIONAL A3687201-1144066883

CONTIENE
PROPUESTA INTERVENCION AMBIENTAL

| ESCALA | FECHA |
|---|---|
| LAS_INDICADAS | ABRIL - 2024 |

ARCHIVO
PLANO PROPUESTA PAISAJISMO.dwg

DIBUJÓ
ARQ. JUAN CAMILO OBANDO ESTUPIÑAN

Vo Bo Coordinador:

| VERSIÓN | PLANO No. | PLANCHA No. | DE |
|---|---|---|---|
| 01 | P-002 | 02 | 08 |