
PLANTA DE LOCALIZACIÓN

Escala: 1.5000

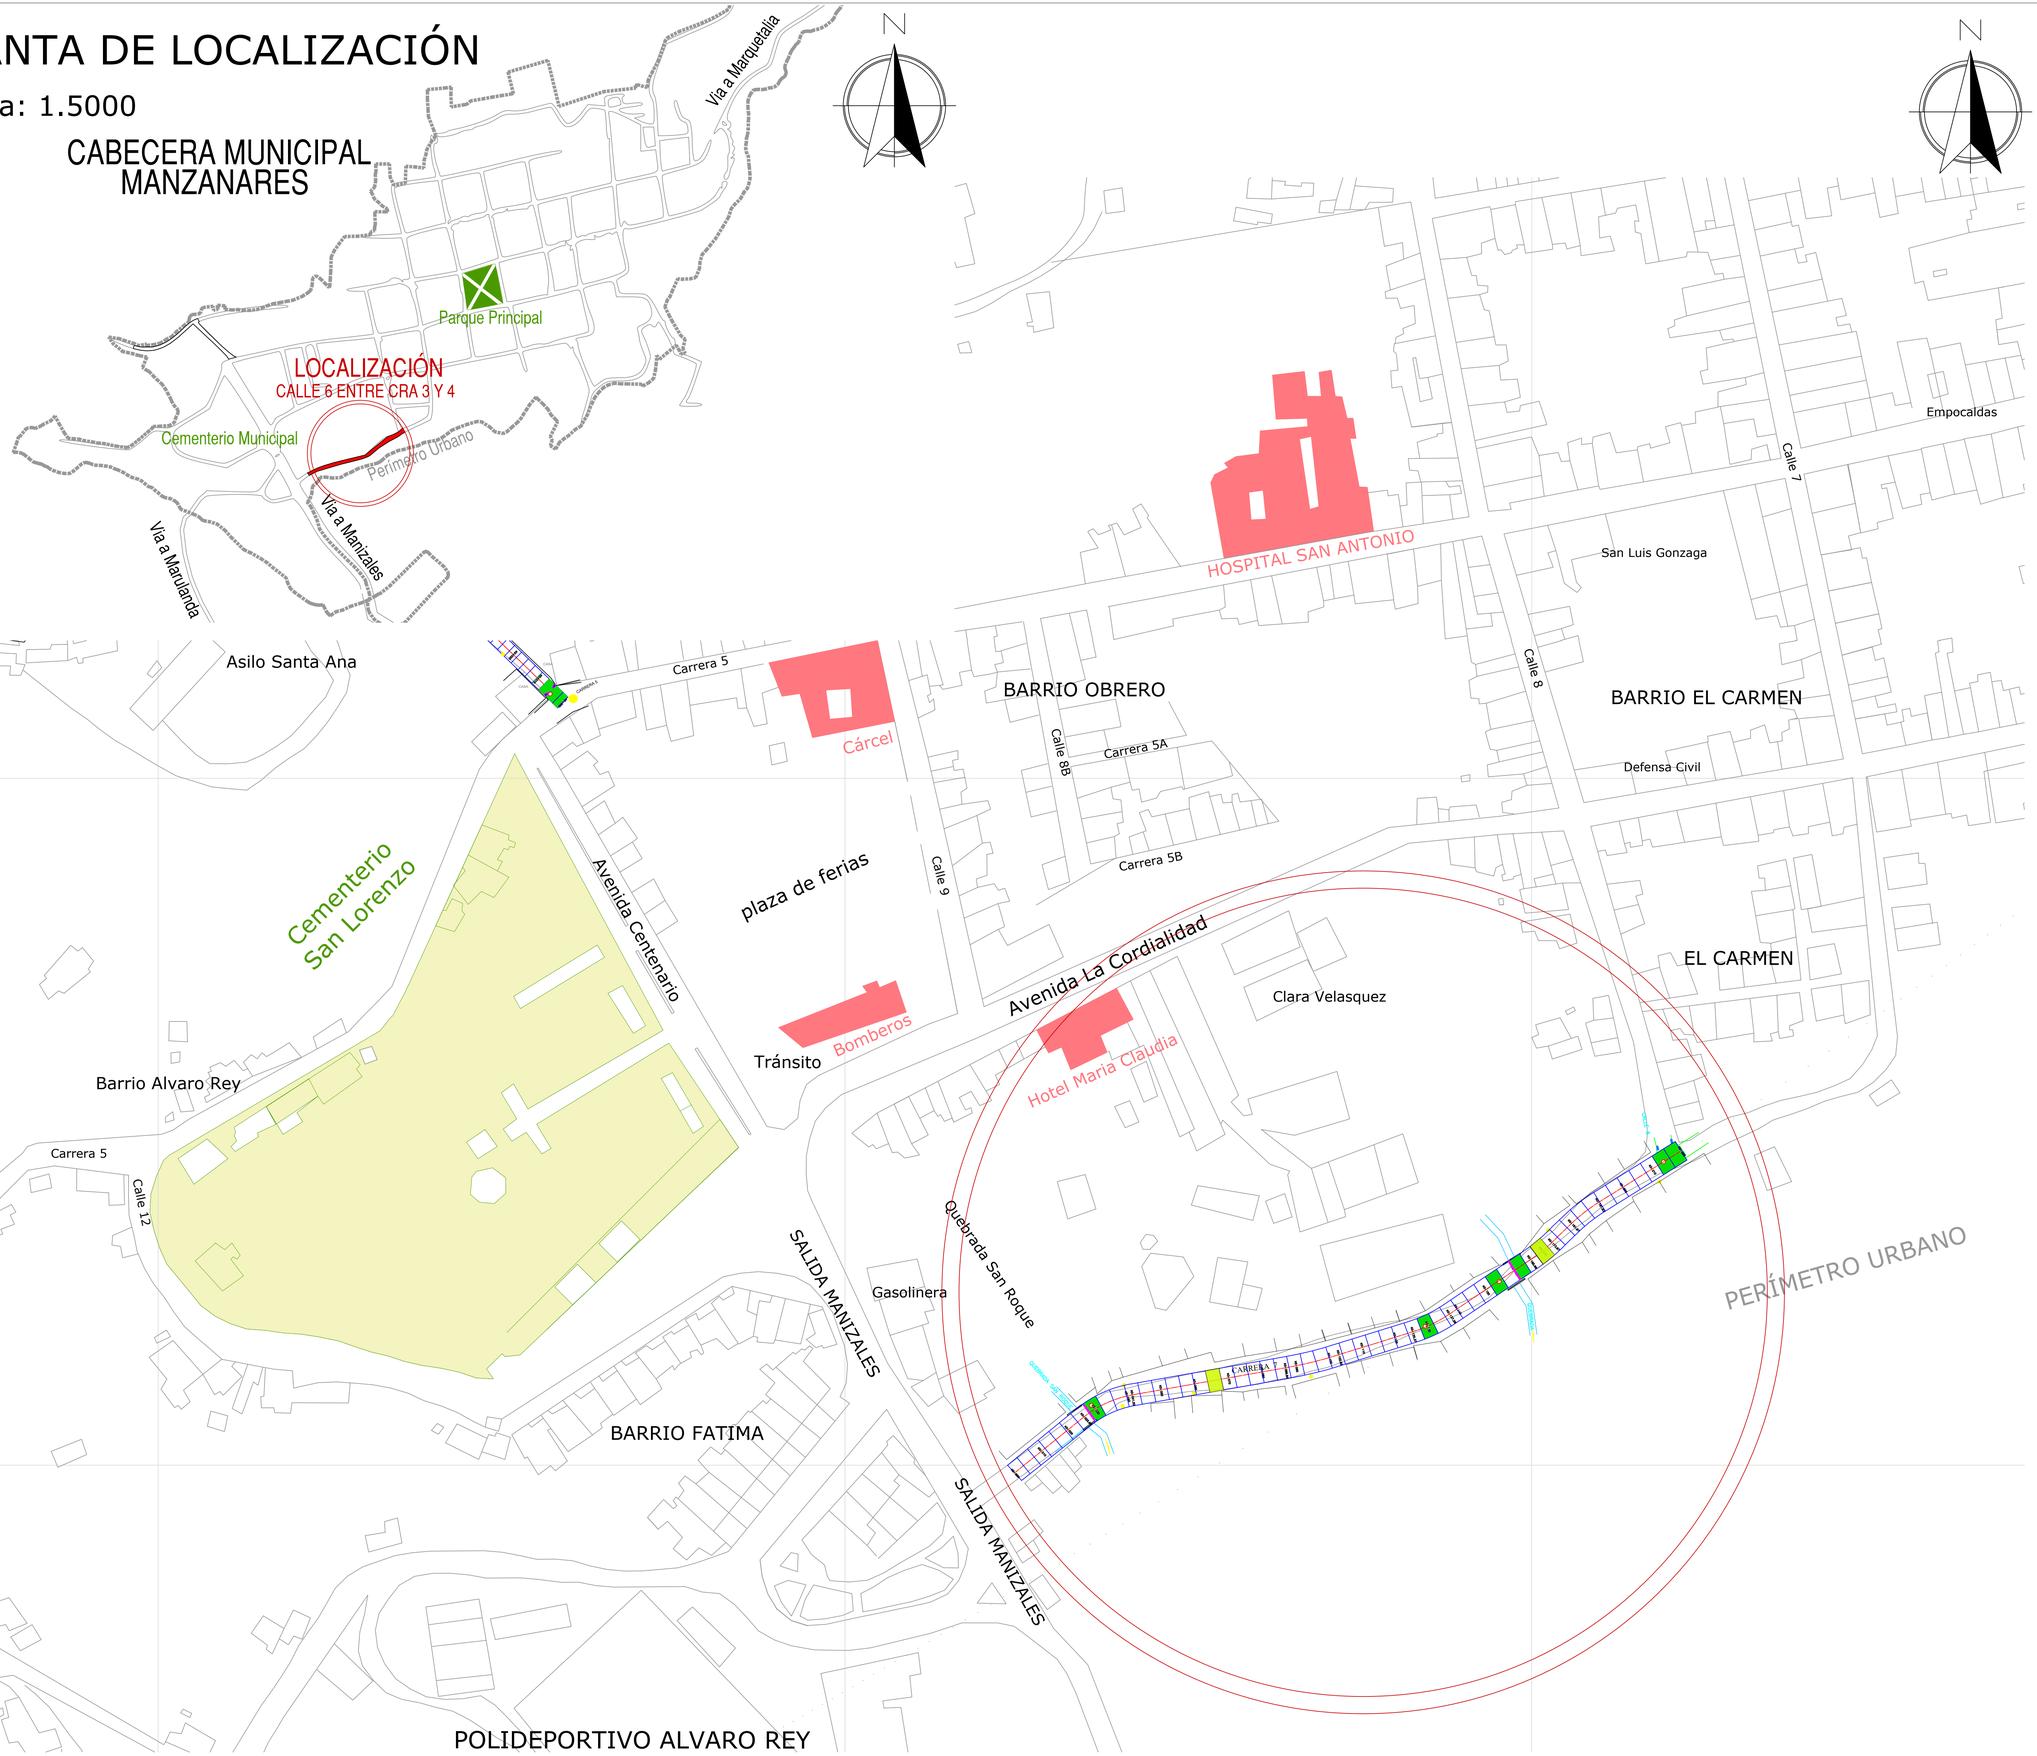

L-004

PLANCHA: 4

DE: 6

CONTENIDO:

REVISÓ Y APROBÓ:

VoBo:
PROPIETARIO:

Alcaldía de **Manzanares**

OBJETO:

MEJORAMIENTO DE MALLA VIAL, DEL MUNICIPIO DE MANZANARES CALDAS

PRESENTADO POR:

ELABORÓ:

ING WILSON SEBASTIAN ASCUNTAR
MP 051037-0665817 CLD

CONTENIDO:

PLANTA DE LOCALIZACION CRA 7 ENTRE CALLE 8 Y 10

Estos planos se refieren exclusivamente a la obra y contenidos descritos. Este diseño es propiedad de sus realizadores y está protegido por las disposiciones de la ley 23/82 o cualquier otra que les modifique o sustituya. No puede ser reproducido parcial o totalmente sin consentimiento. El contratante deberá revisar integralmnete el diseño contenido en estos planos antes de disponer de él para cualquier efecto. La falta de observaciones se entenderá como una aprobación explícita. Todas las medidas deberán ser rectificadas en obra.

REVISIONES O MODIFICACIONES

MODIFICACIONES	FECHA

PLANOS ANTERIORES A LA ÚLTIMA REVISIÓN, CARECEN DE VALIDEZ

COLABORÓ:

DIBUJÓ:

ARCHIVO: LOCALIZACION CRA 7.DWG

ESCALA: INDICADA

L-004

PLANCHA: 4

DE: 6