

PLANTA - MODULACIÓN- TRAMO 2 ESC.1.250


CALLE 10 ENTRE CARRERA 5 Y 4

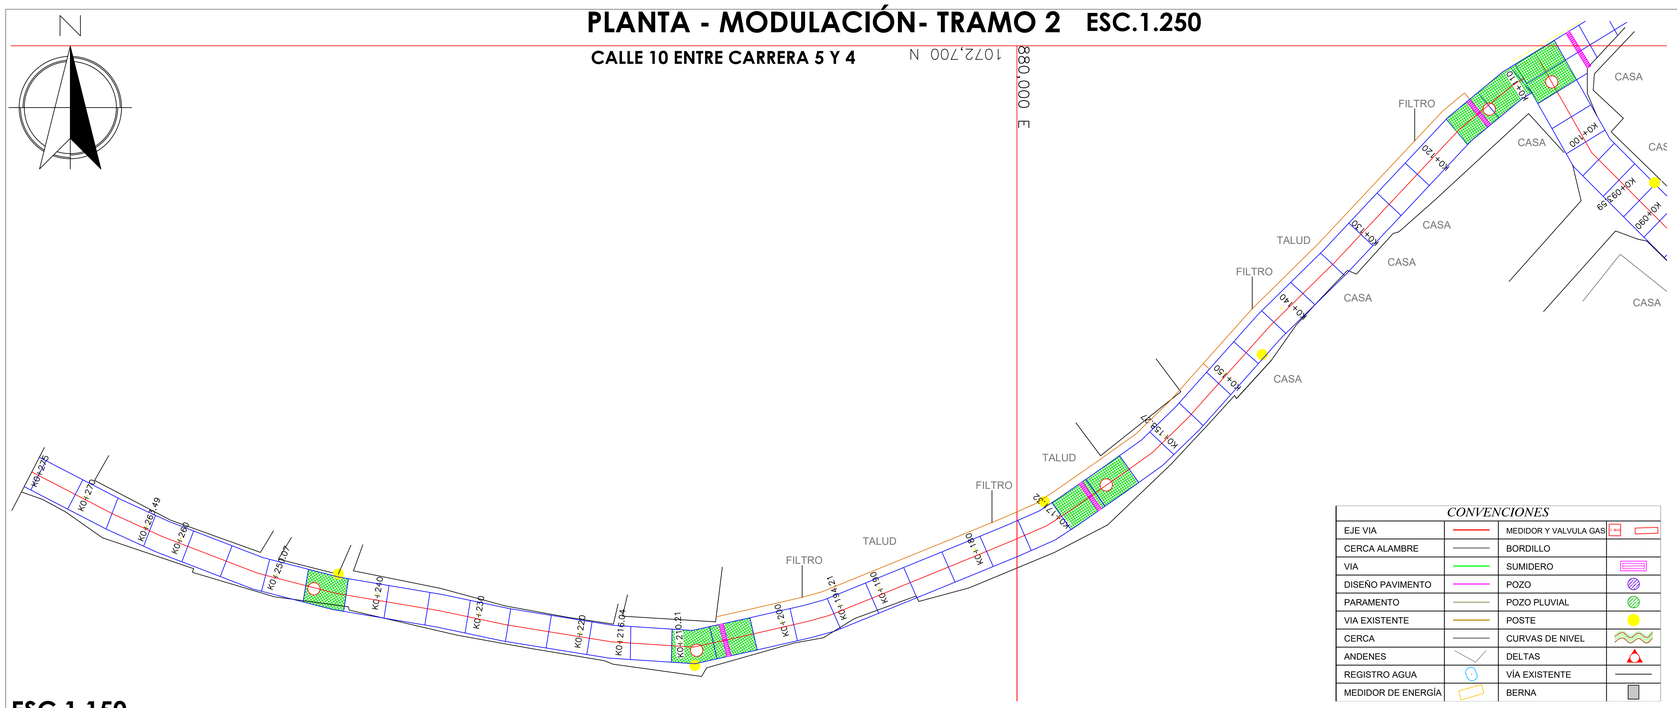


ESC.1.150
PERFIL VIAL

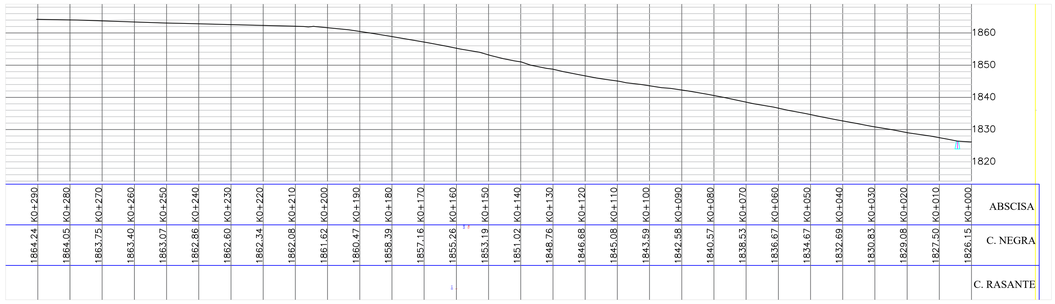

MODULACIÓN ESC.N/A

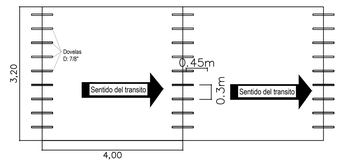


REFUERZO DE LOSAS EN CONCRETO ESC.N/A

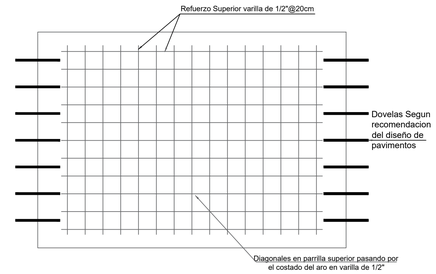

CONVENCIONES			
EJE VIA		MEDIDOR Y VALVULA GAS	
CERCA ALAMBRE		BORDILLO	
VIA		SUMIDERO	
DISEÑO PAVIMENTO		POZO	
PARAMENTO		POZO PLUVIAL	
VIA EXISTENTE		POSTE	
CERCA		CURVAS DE NIVEL	
ANDENES		DELTAS	
REGISTRO AGUA		VÍA EXISTENTE	
MEDIDOR DE ENERGÍA		BERNA	


DETALLE ANDEN SARDINEL

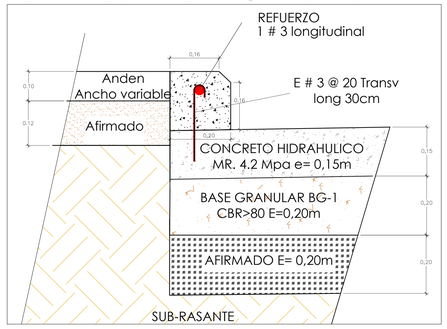


DETALLE ISOMETRICO DE PASA JUNTAS ESC.N/A

SUMIDERO TRANSVERSAL ESC.1.20


PLANTA

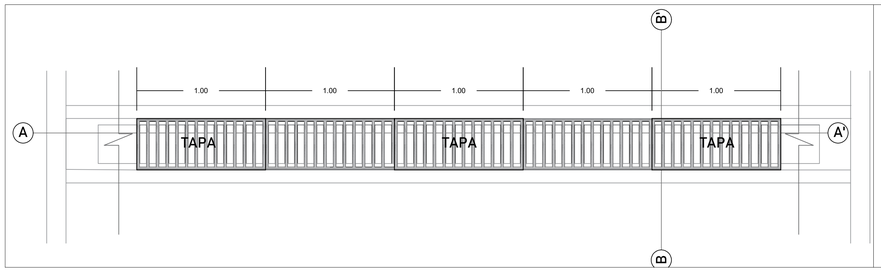


CORTE B-B'

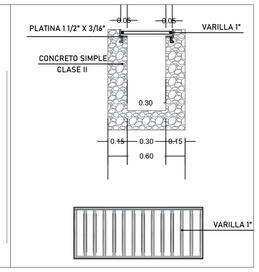

CORTE A-A'

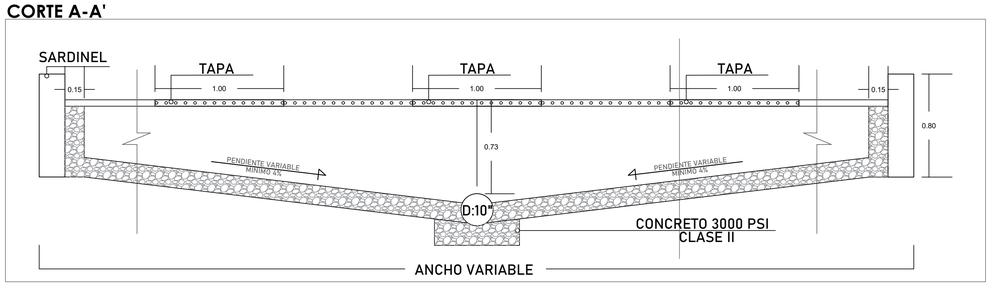

SECCION DE VIA CON FILTRO ESC.1.25

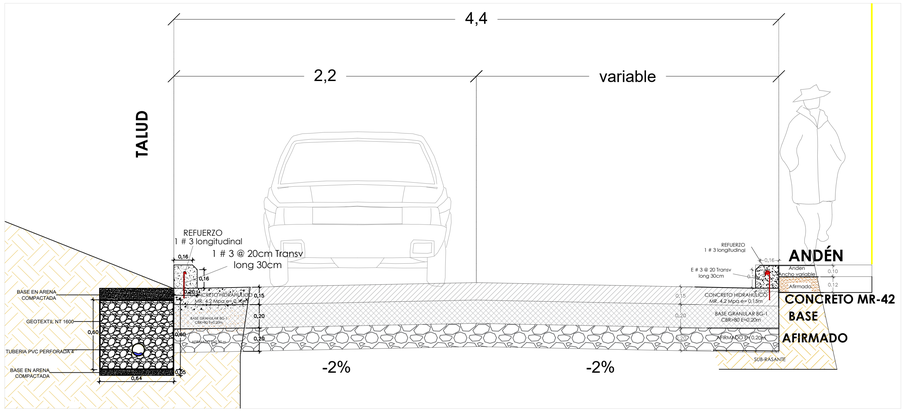

DATOS DE LA VÍA			GEOREFERENCIACIÓN	
DESCRIPCIÓN	LONGITUD	ANCHO PROM	INICIO	FIN
CALLE 10 ENTRE CARRERA 5 Y 4 (TRAMO 2)	165,00	3,20m	N: 1072700.000	N: 1072700.000
			E: 1212400.000	E: 1212600.000

URB-002

PLANCHA: 2

DE: 7

CONTENIDO:

REVISÓ Y APROBÓ:

VoBo:
PROPIETARIO:

Alcaldía de Manzanares

OBJETO:

CONSTRUCCION DE PAVIMENTO EN EL BARRIO SAN ROQUE, DEL MUNICIPIO DE MANZANARES CALDAS

PRESENTADO POR:

ELABORÓ:

ING WILSON SEBASTIAN ASCUNTAR
MP 051037-0665817 CLD

CONTENIDO:

DISEÑOURBANISTICOTRAMO 2

Estos planos se refieren exclusivamente a la obra y contenidos descritos. Este diseño es propiedad de sus realizadores y está protegido por las disposiciones de la ley 23/82 o cualquier otra que les modifique o sustituya. No puede ser reproducido parcial o totalmente sin consentimiento. El contratante deberá revisar integralmnete el diseño contenido en estos planos antes de disponer de él para cualquier efecto. La falta de observaciones se entenderá como una aprobación explicita. Todas las medidas deberán ser rectificadas en obra.

REVISIONES O MODIFICACIONES

MODIFICACIONES	FECHA

PLANOS ANTERIORES A LA ÚLTIMA REVISIÓN, CARECEN DE VALIDEZ

COLABORÓ:

DIBUJÓ: Daniel Gonzalez Aguirre

ARCHIVO: SAN ROQUE.DWG

ESCALA: INDICADA

URB-002

PLANCHA: 2

DE: 7