
ESC.1.250

PLANTA - MODULACIÓN


DATOS DE LA VÍA			GEOREFERENCIACIÓN	
DESCRIPCIÓN	LONGITUD	ANCHO PROM	INICIO	FIN
CALLE 2 ENTRE B/LOMBO Y B/TRAVESIAS	261.90	5.20m	N: 1072750.000 E: 1272550.000	N: 1072650.000 E: 1212600.000

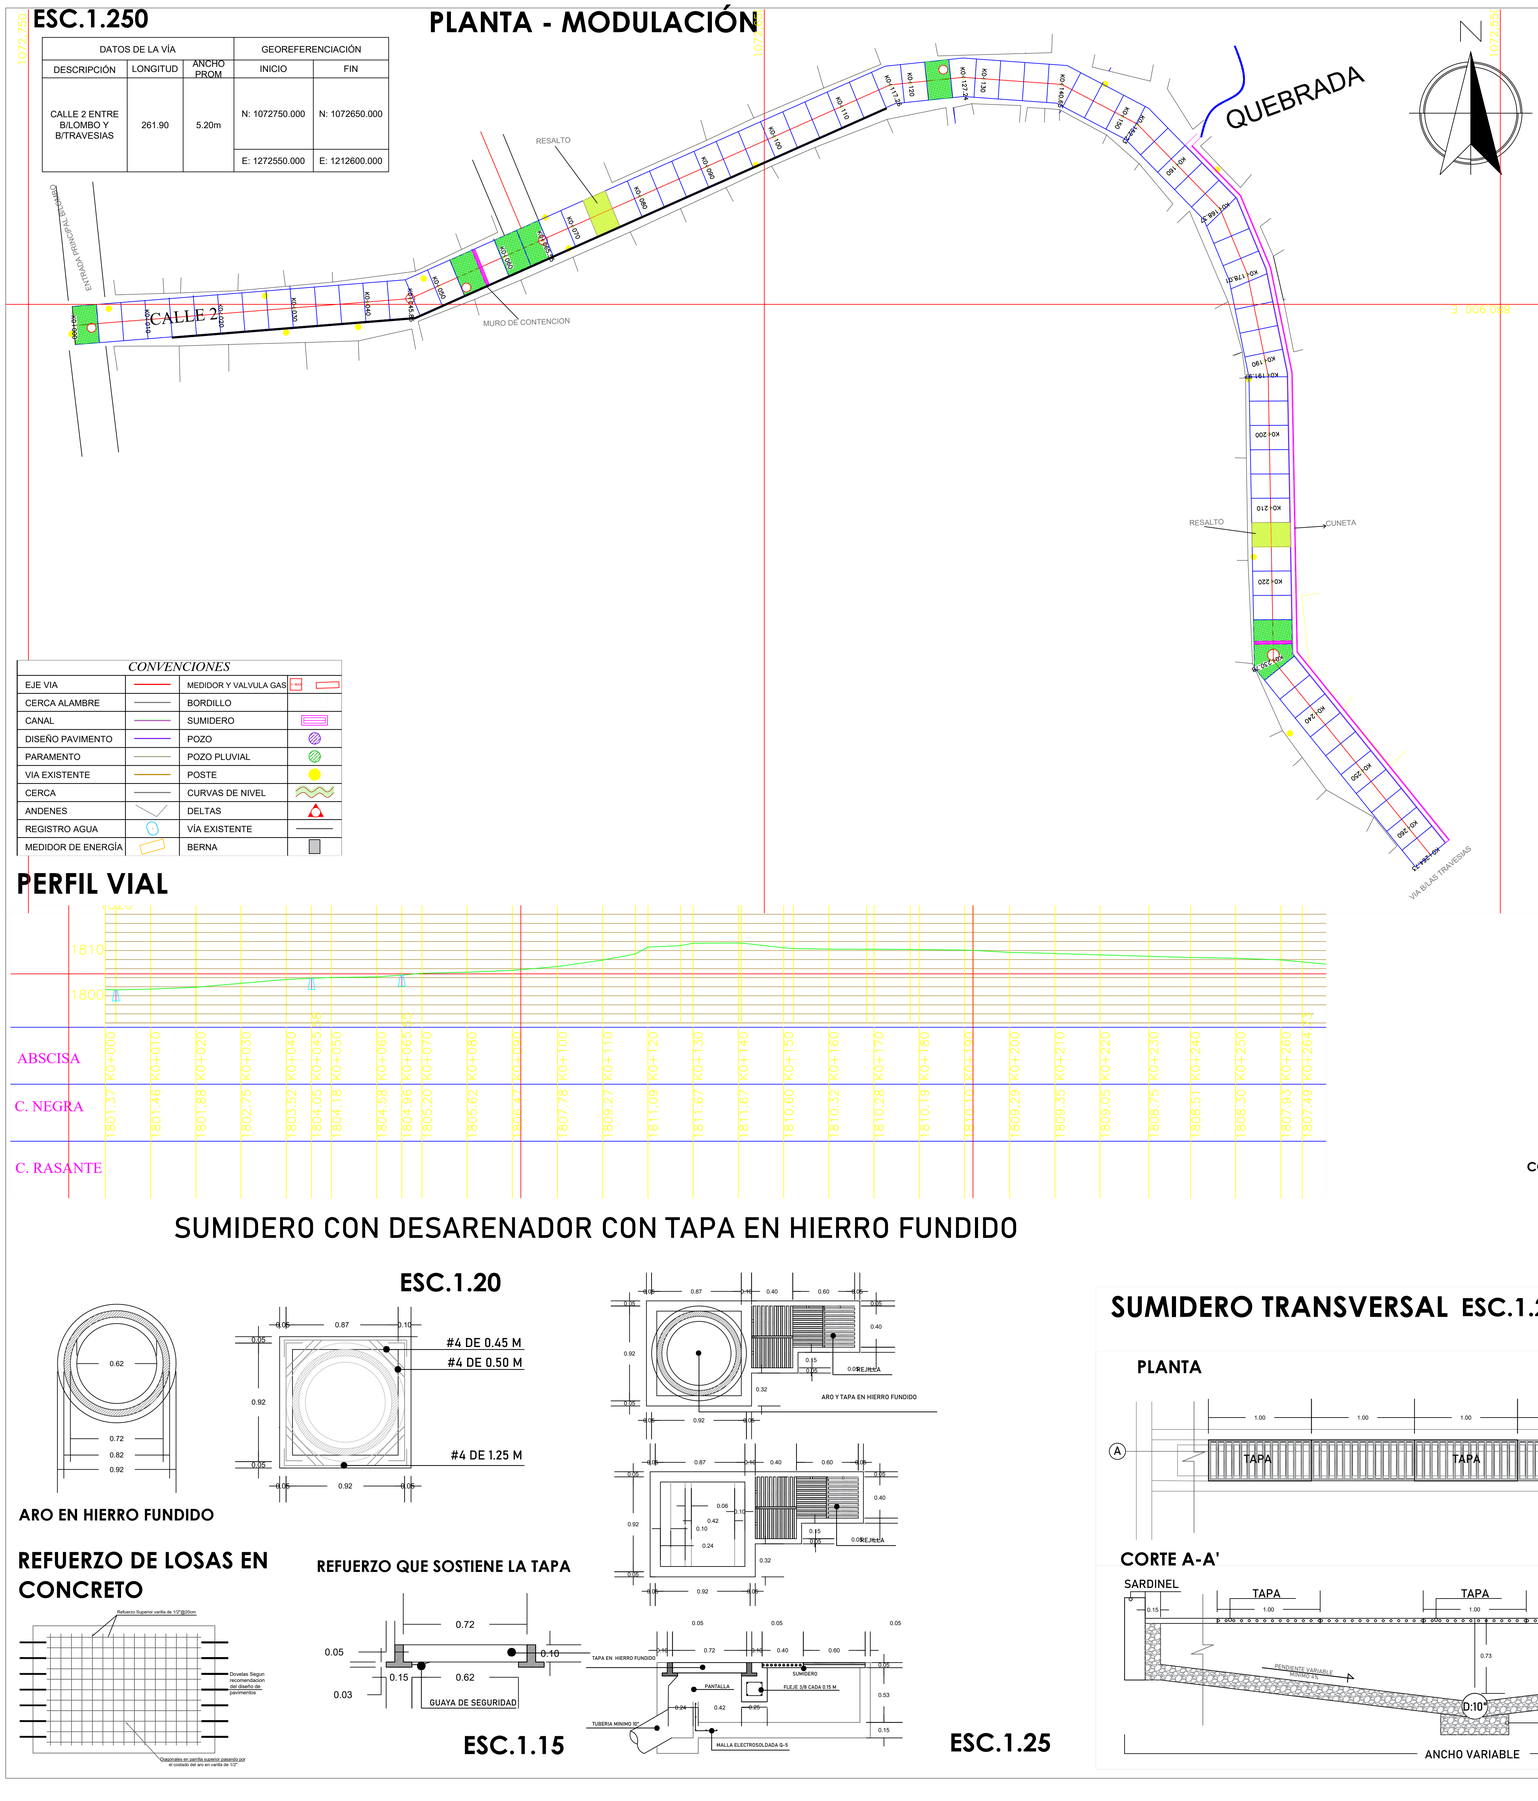


CONVENCIONES			
EJE VIA		MEDIDOR Y VALVULA GAS	
CERCA ALAMBRE		BORDILLO	
CANAL		SUMIDERO	
DISEÑO PAVIMENTO		POZO	
PARAMENTO		POZO PLUVIAL	
VIA EXISTENTE		POSTE	
CERCA		CURVAS DE NIVEL	
ANDENES		DELTAS	
REGISTRO AGUA		VÍA EXISTENTE	
MEDIDOR DE ENERGÍA		BERNA	

PERFIL VIAL


DETALLE ISOMETRICO DE PASA JUNTAS

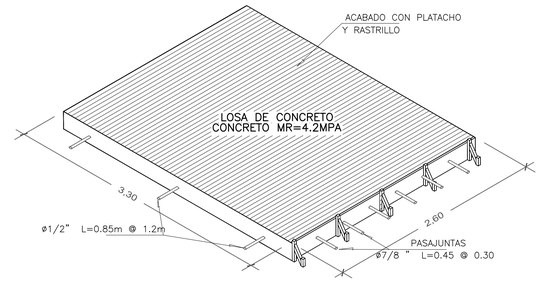

DETALLE ANDEN SARDINEL

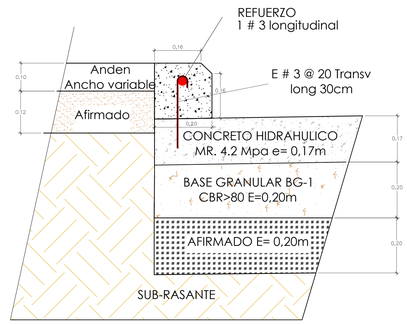

SECCIÓN TIPICA ESC.N/A

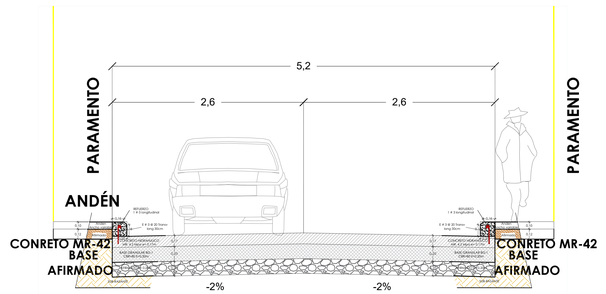

SUMIDERO CON DESARENADOR CON TAPA EN HIERRO FUNDIDO

ESC.1.20

ARO EN HIERRO FUNDIDO


REFUERZO DE LOSAS EN CONCRETO

REFUERZO QUE SOSTIENE LA TAPA

ESC.1.15

ESC.1.25

SUMIDERO TRANSVERSAL ESC.1.25

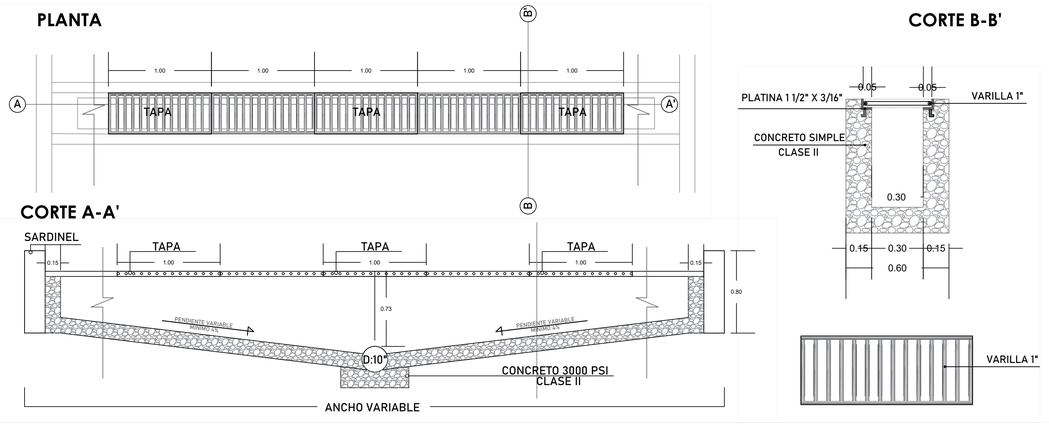

URB-007

PLANCHA: 7

DE: 7

CONTENIDO:

REVISÓ Y APROBÓ:

VoBo:
PROPIETARIO:

Alcaldía de Manzanares

OBJETO:

MEJORAMIENTO DE MALLA VIAL, DEL MUNICIPIO DE MANZANARES CALDAS

PRESENTADO POR:

ELABORÓ:

ING WILSON SEBASTIAN ASCUNTAR
MP 051037-0665817 CLD

CONTENIDO:

DISEÑO URBANISTICO

Estos planos se refieren exclusivamente a la obra y contenidos descritos. Este diseño es propiedad de sus realizadores y está protegido por las disposiciones de la ley 23/82 o cualquier otra que les modifique o sustituya. No puede ser reproducido parcial o totalmente sin consentimiento. El contratante deberá revisar integralmnete el diseño contenido en estos planos antes de disponer de él para cualquier efecto. La falta de observaciones se entenderá como una aprobación explicita. Todas las medidas deberán ser rectificadas en obra.

REVISIONES O MODIFICACIONES

MODIFICACIONES	FECHA

PLANOS ANTERIORES A LA ÚLTIMA REVISIÓN, CARECEN DE VALIDEZ

COLABORÓ:

DIBUJÓ:

ARCHIVO: DISEÑO CALLE 2 .DWG

ESCALA: INDICADA

URB-007

PLANCHA: 7

DE: 7