
ESC.1.250

PLANTA - MODULACIÓN


DATOS DE LA VÍA			GEOREFERENCIACIÓN	
DESCRIPCIÓN	LONGITUD	ANCHO PROM	INICIO	FIN
CALLE 6 ENTRE CARRERA 4 Y 3	220.00	6.40m	N: 1072550.000	N: 1072650.000
			E: 1212400.000	E: 1212600.000

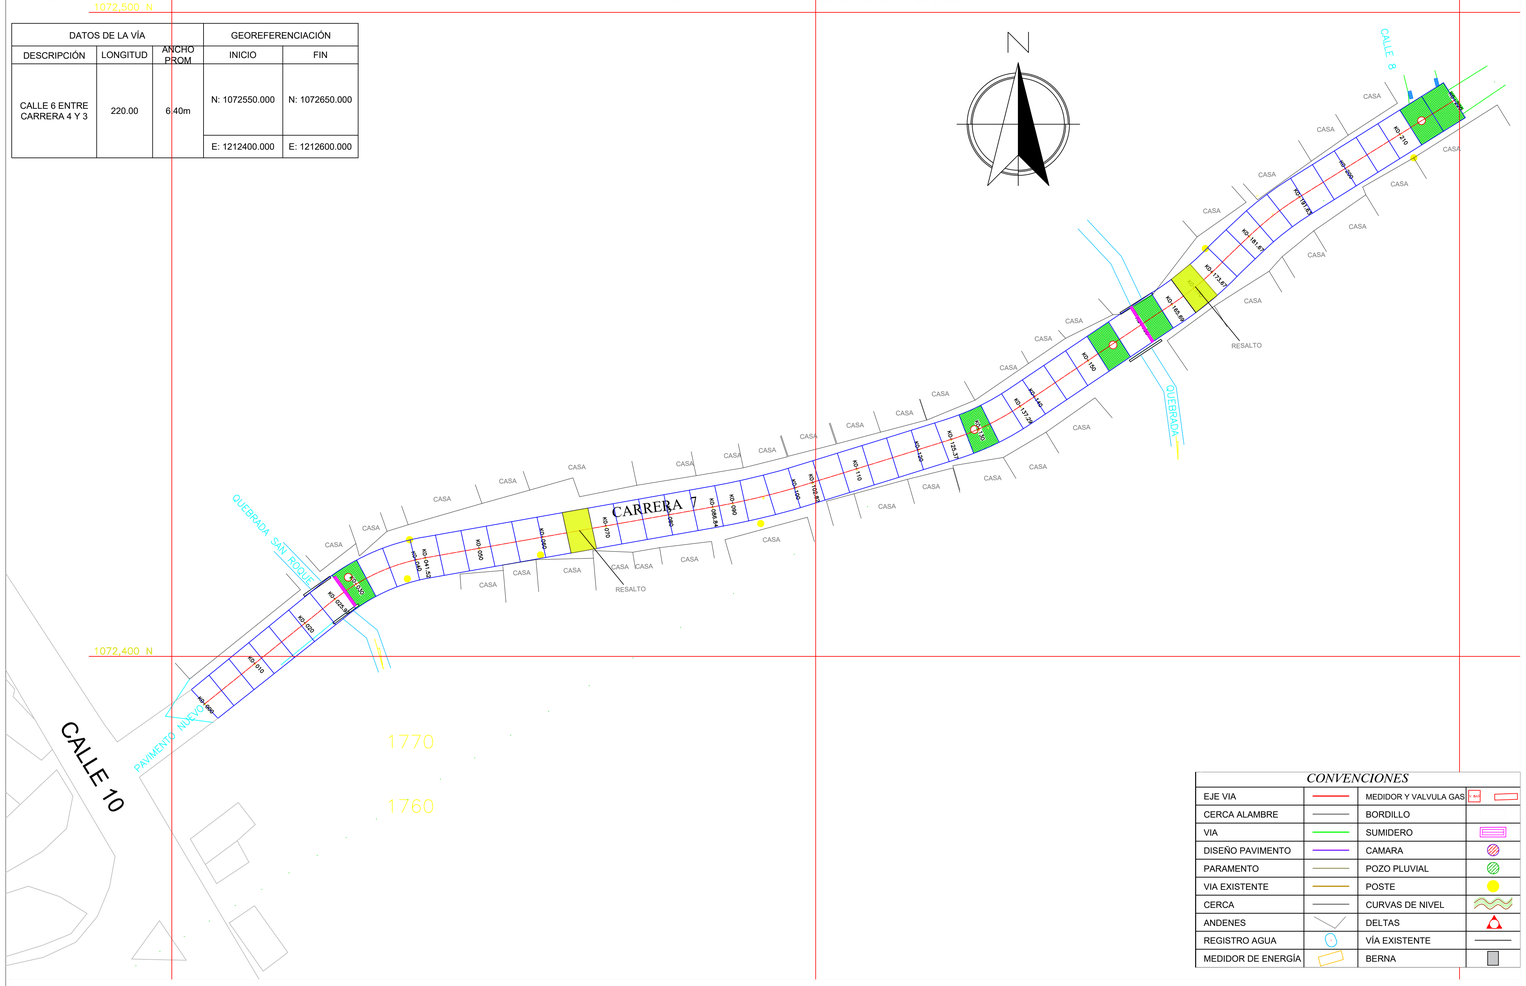


CONVENCIONES

EJE VIA		MEDIDOR Y VALVULA GAS	
CERCA ALAMBRE		BORDILLO	
VIA		SUMIDERO	
DISEÑO PAVIMENTO		CAMARA	
PARAMENTO		POZO PLUVIAL	
VIA EXISTENTE		POSTE	
CERCA		CURVAS DE NIVEL	
ANDENES		DELTAS	
REGISTRO AGUA		VÍA EXISTENTE	
MEDIDOR DE ENERGÍA		BERNA	


MODULACIÓN

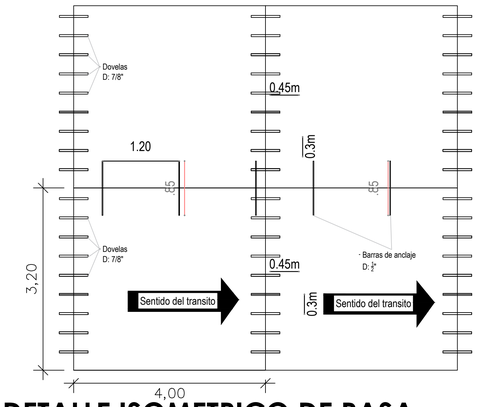


DETALLE ISOMETRICO DE PASA JUNTAS

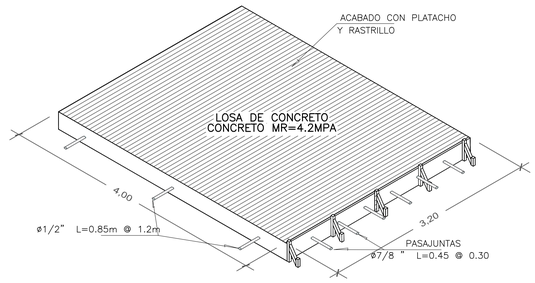


DETALLE ANDEN SARDINEL

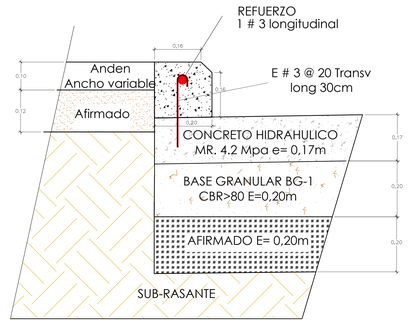


PERFIL VIAL

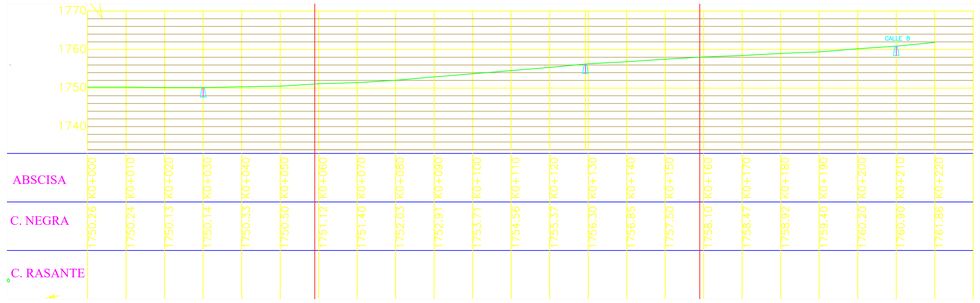


SUMIDERO TRANSVERSAL ESC.1.25

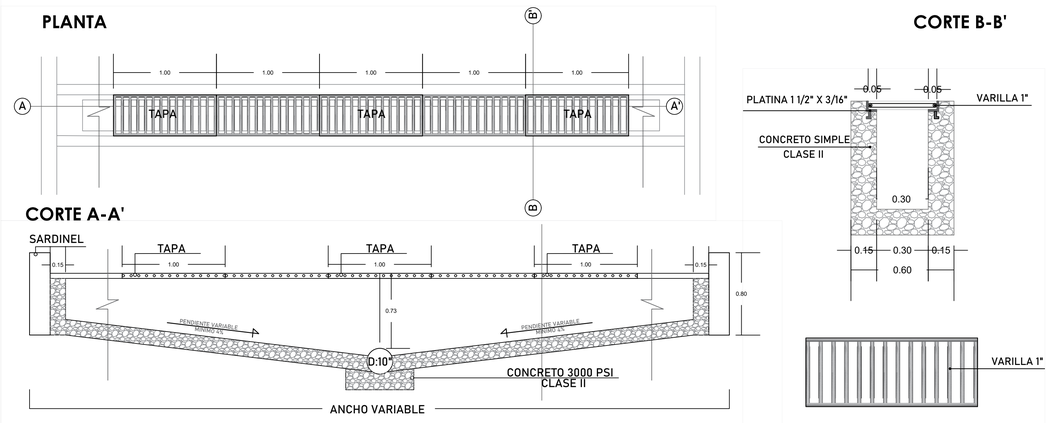

REFUERZO DE LOSAS EN CONCRETO

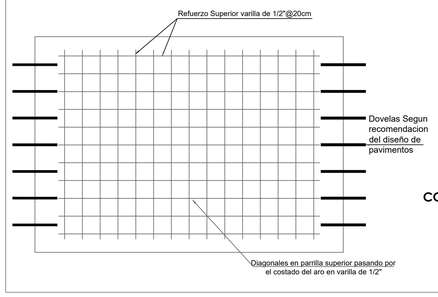

SECCIÓN TIPICA ESC.N/A

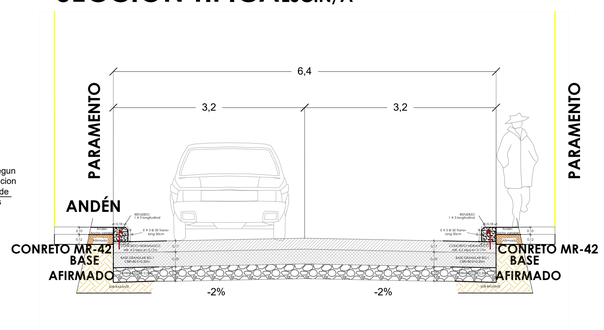

A-005

DE: 7

PLANCHA: 5

CONTENIDO:

REVISÓ Y APROBÓ:

VoBo:
PROPIETARIO:

Alcaldía de Manzanares

OBJETO:

MEJORAMIENTO DE MALLA VIAL, DEL MUNICIPIO DE MANZANARES CALDAS

PRESENTADO POR:

ELABORÓ:

ING WILSON SEBASTIAN ASCUNTAR
MP 051037-0665817 CLD

CONTENIDO:

DISEÑO GEOMETRICO CRA 7 ENTRE CALLE 8 Y 10

Estos planos se refieren exclusivamente a la obra y contenidos descritos. Este diseño es propiedad de sus realizadores y está protegido por las disposiciones de la ley 23/82 o cualquier otra que las modifique o sustituya. No puede ser reproducido parcial o totalmente sin consentimiento. El contratante deberá revisar integralmnete el diseño contenido en estos planos antes de disponer de él para cualquier efecto. La falta de observaciones se entenderá como una aprobación explicita. Todas las medidas deberán ser rectificadas en obra.

REVISIONES O MODIFICACIONES

MODIFICACIONES	FECHA

PLANOS ANTERIORES A LA ÚLTIMA REVISIÓN, CARECEN DE VALIDEZ

COLABORÓ:

DIBUJÓ:

ARCHIVO: DISEÑO CRA 7 .DWG

ESCALA: INDICADA

A-005

PLANCHA: 5

DE: 7