
ESC.1.250


PLANTA - MODULACIÓN

DATOS DE LA VÍA			GEOREFERENCIACIÓN	
DESCRIPCIÓN	LONGITUD	ANCHO PROM	INICIO	FIN
CALLE 2 ENTRE B/LOMBO Y B/TRAVESIAS	261.90	5.20m	N: 1072750.000	N: 1072650.000
			E: 1272550.000	E: 1212600.000

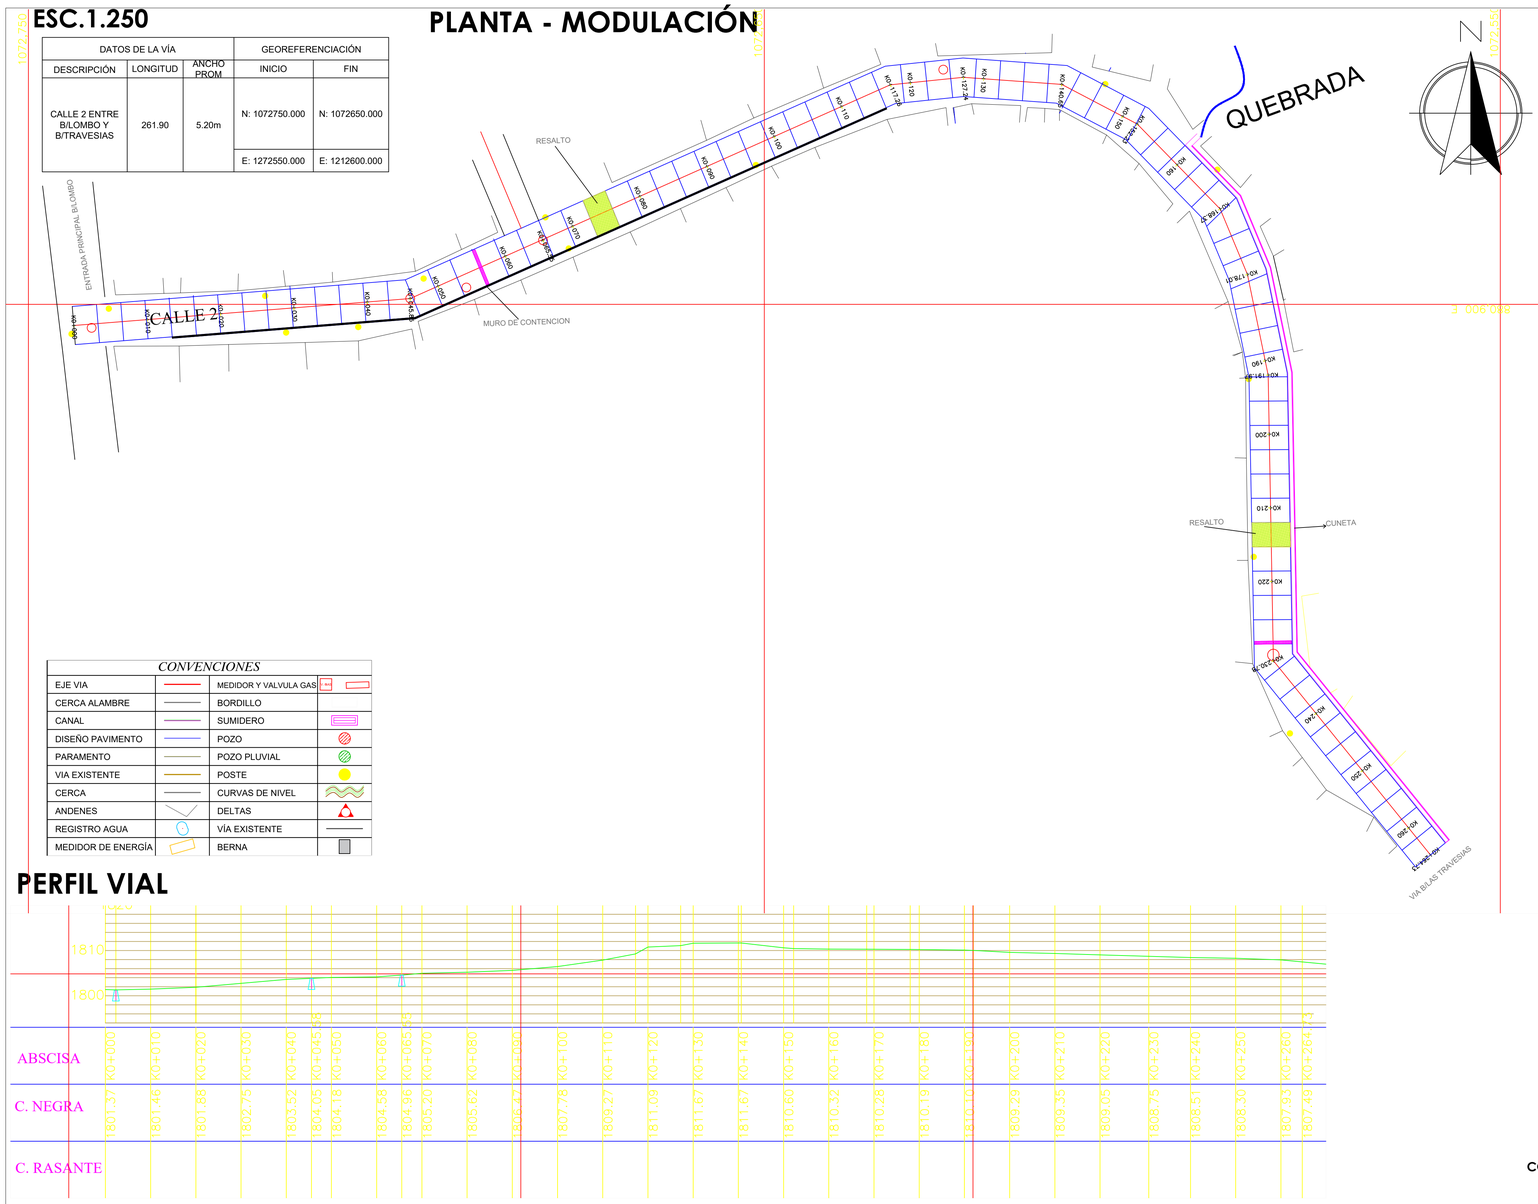


CONVENCIONES			
EJE VIA		MEDIDOR Y VALVULA GAS	
CERCA ALAMBRE		BORDILLO	
CANAL		SUMIDERO	
DISEÑO PAVIMENTO		POZO	
PARAMENTO		POZO PLUVIAL	
VIA EXISTENTE		POSTE	
CERCA		CURVAS DE NIVEL	
ANDENES		DELTAS	
REGISTRO AGUA		VÍA EXISTENTE	
MEDIDOR DE ENERGÍA		BERNA	

DETALLE ISOMETRICO DE PASA JUNTAS

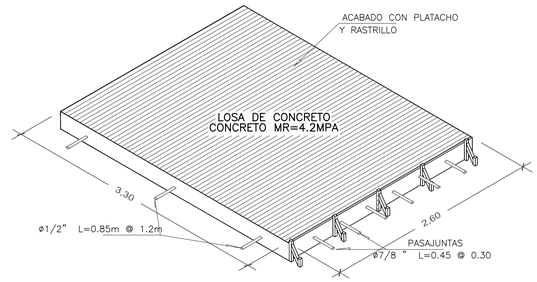


DETALLE ANDEN SARDINEL

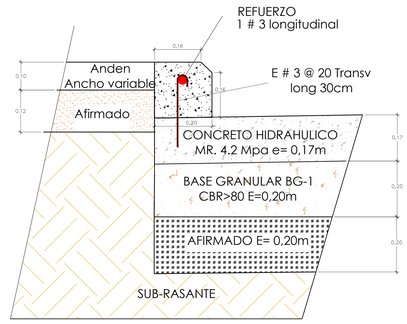


PERFIL VIAL

SECCIÓN TIPICA ESC.N/A

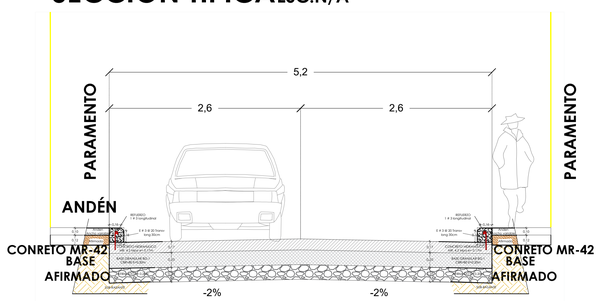


SUMIDERO CON DESARENADOR CON TAPA EN HIERRO FUNDIDO


ESC.1.20

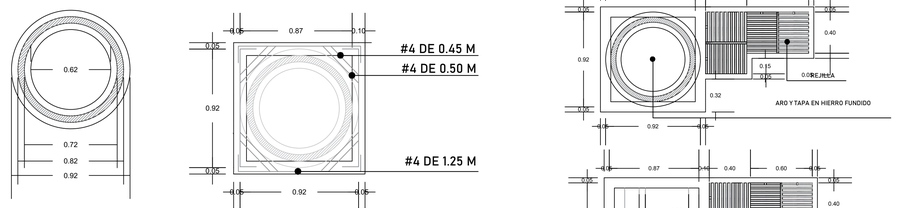


REFUERZO DE LOSAS EN CONCRETO

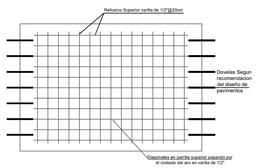

REFUERZO QUE SOSTIENE LA TAPA

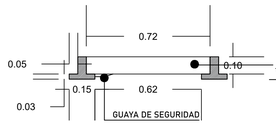


ESC.1.15

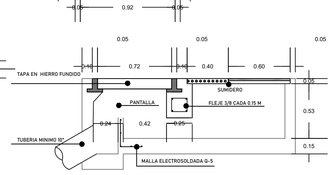

ESC.1.25

SUMIDERO TRANSVERSAL ESC.1.25

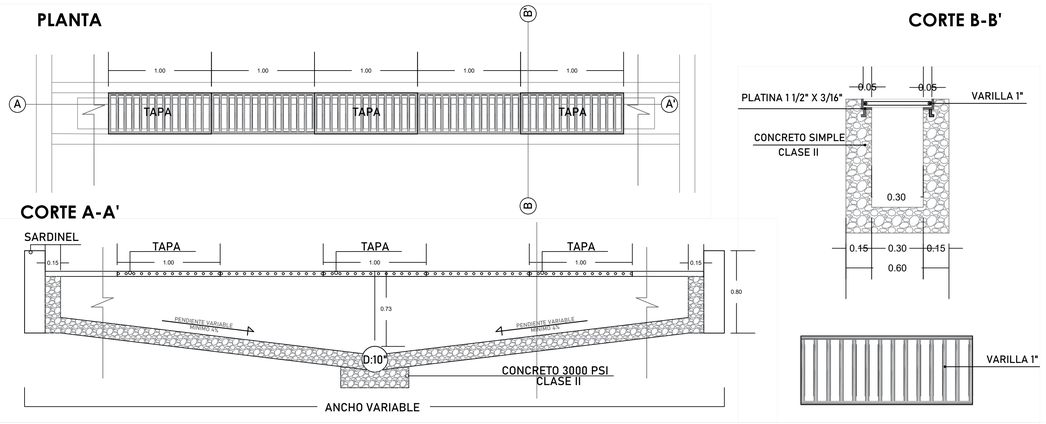

A-007

DE: 7

PLANCHA: 7

CONTENIDO:

REVISÓ Y APROBÓ:

VoBo:
PROPIETARIO:

Alcaldía de Manzanares

OBJETO:

MEJORAMIENTO DE MALLA VIAL, DEL MUNICIPIO DE MANZANARES CALDAS

PRESENTADO POR:

ELABORÓ:

ING WILSON SEBASTIAN ASCUNTAR
MP 051037-0665817 CLD

CONTENIDO:

PLANTA DE LOCALIZACION CALLE 2 ENTRE B/LOMBO Y B/TRAVESIAS

Estos planos se refieren exclusivamente a la obra y contenidos descritos. Este diseño es propiedad de sus realizadores y está protegido por las disposiciones de la ley 23/82 o cualquier otra que les modifique o sustituya. No puede ser reproducido parcial o totalmente sin consentimiento. El contratante deberá revisar integralmente el diseño contenido en estos planos antes de disponer de él para cualquier efecto. La falta de observaciones se entenderá como una aprobación explicita. Todas las medidas deberán ser rectificadas en obra.

REVISIONES O MODIFICACIONES

MODIFICACIONES	FECHA

PLANOS ANTERIORES A LA ÚLTIMA REVISIÓN, CARECEN DE VALIDEZ

COLABORÓ:

DIBUJÓ:

ARCHIVO: DISEÑO CALLE 2 .DWG

ESCALA: INDICADA

A-007

PLANCHA: 7

DE: 7