
PLANTA - MODULACIÓN- TRAMO 2


CALLE 10 ENTRE CARRERA 5 Y 4

ESC.1.250

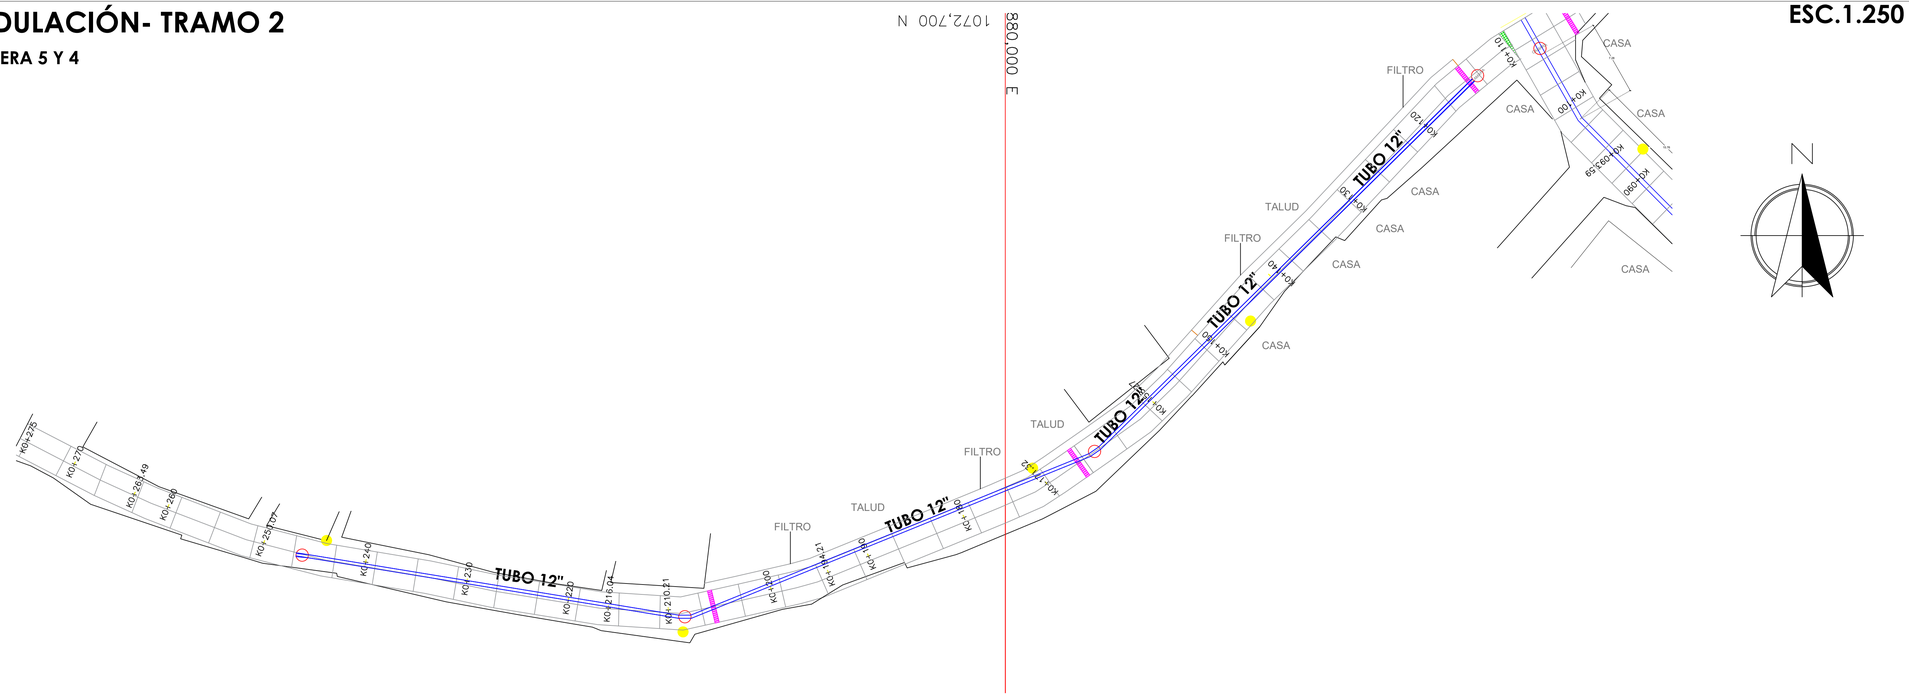


PERFIL VIAL

ESC.1.350

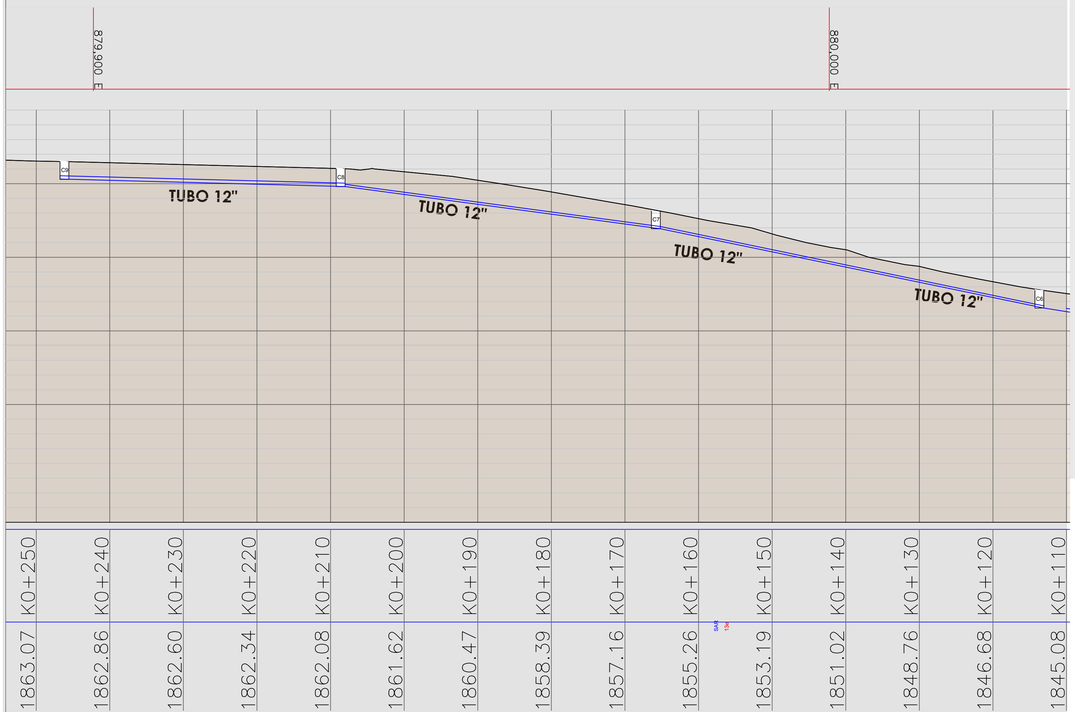


SUMIDERO TRANSVERSAL


PLANTA

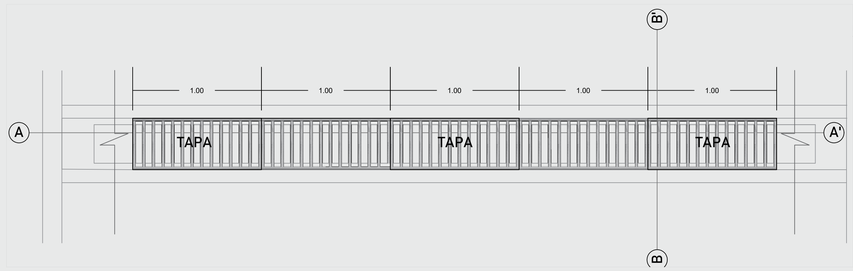


CORTE B-B'

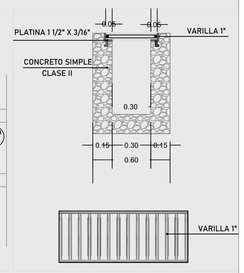


CORTE A-A'

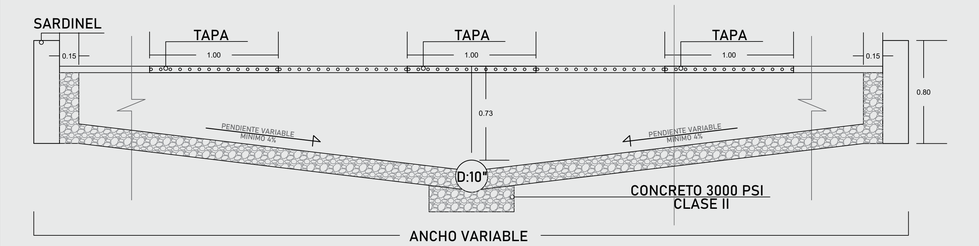

DETALLE RELLENO Y ENSAMBLE ALCANTARILLADO

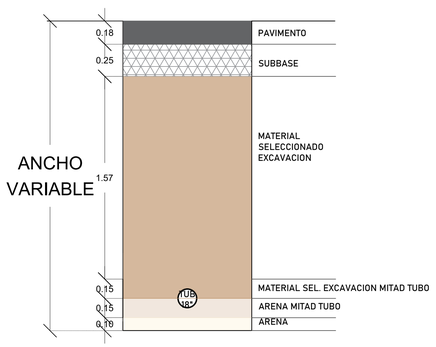

DETALLE CAMARA

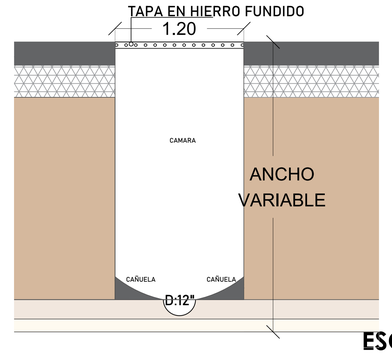

ESC.1.20

AC-002

DE: 7

PLANCHA: 2

CONTENIDO:

REVISÓ Y APROBÓ:

VoBo:
PROPIETARIO:

OBJETO:

CONSTRUCCION DE PAVIMENTO EN EL BARRIO SAN ROQUE, DEL MUNICIPIO DE MANZANARES CALDAS

PRESENTADO POR:

ELABORÓ:

Juan Esteban Ossa O

JUAN ESTEBAN OSSA
T.P 051037-0543430 CLD

CONTENIDO:

PLANO ALCANTARILLADO TRAMO 2

Estos planos se refieren exclusivamente a la obra y contenidos descritos. Este diseño es propiedad de sus realizadores y está protegido por las disposiciones de la ley 23/82 o cualquier otra que les modifique o sustituya. No puede ser reproducido parcial o totalmente sin consentimiento. El contratante deberá revisar integralmente el diseño contenido en estos planos antes de disponer de él para cualquier efecto. La falta de observaciones se entenderá como una aprobación explícita. Todas las medidas deberán ser rectificadas en obra.

REVISIONES O MODIFICACIONES

MODIFICACIONES	FECHA

PLANOS ANTERIORES A LA ÚLTIMA REVISIÓN, CARECEN DE VALIDEZ

COLABORÓ:

DIBUJÓ:
JUAN ESTEBAN OSSA
T.P 051037-0543430 CLD

ARCHIVO: AC-SAN ROQUE.DWG

ESCALA: INDICADA

AC-002

PLANCHA: 2

DE: 7