

PLANTA ALCANTARILLADO
CALLE 2 ENTRE B/LOMBO Y B/TRAVESIAS

ESC.1.250

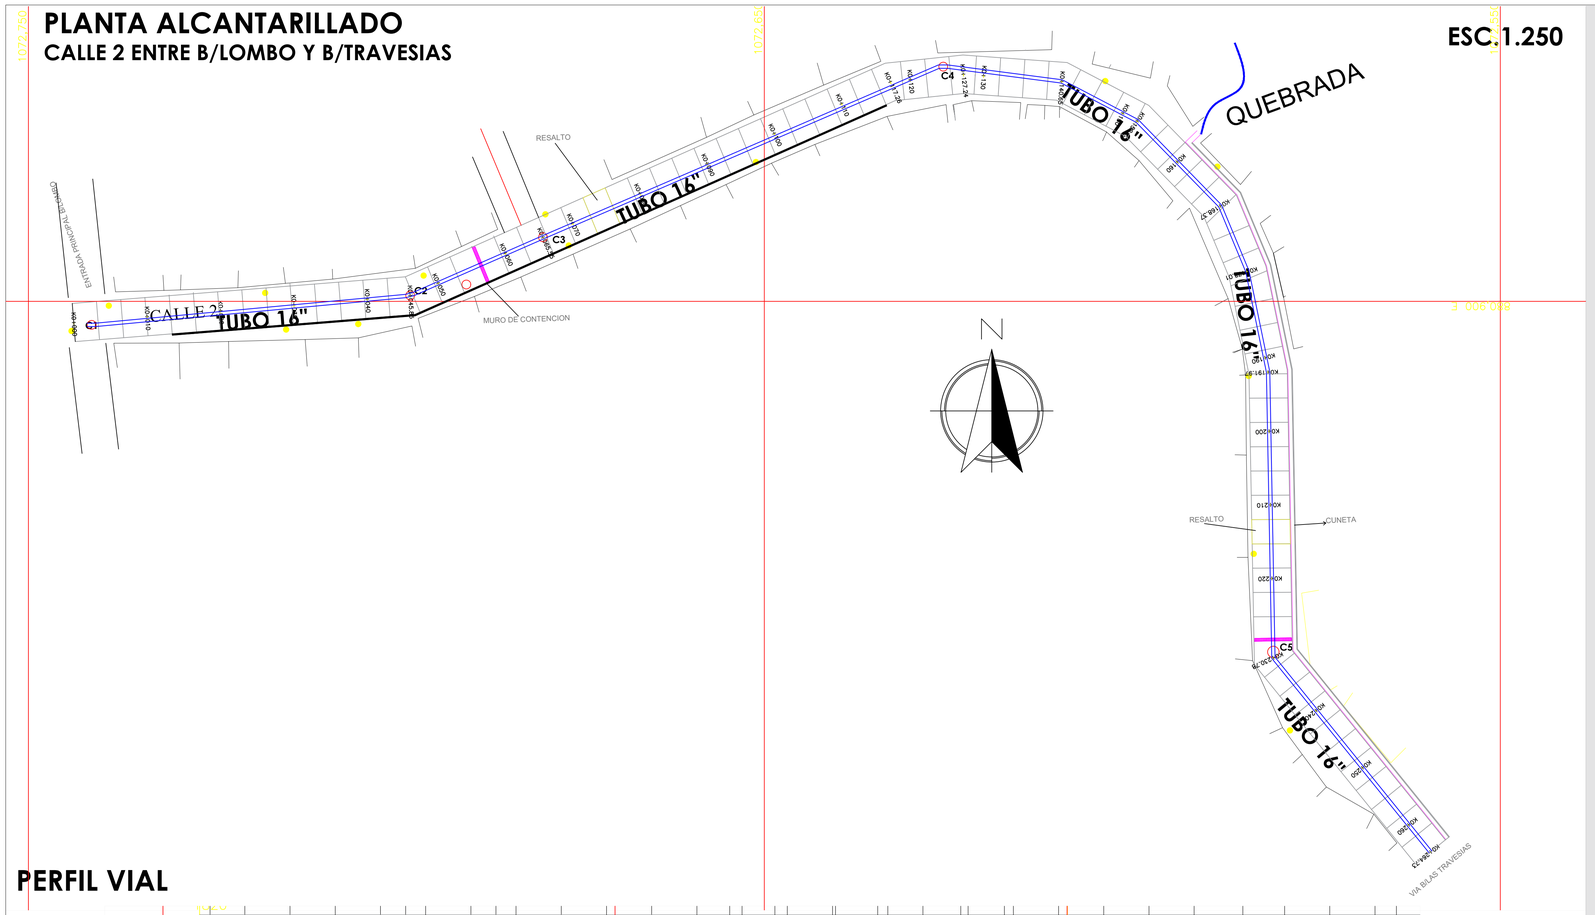


PERFIL VIAL

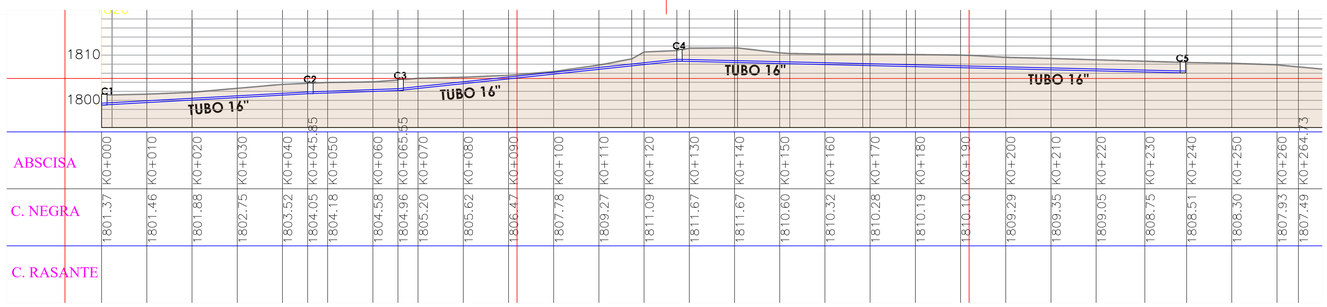


DETALLE RELLENO Y ENSAMBLE ALCANTARILLADO

ESC.1.20

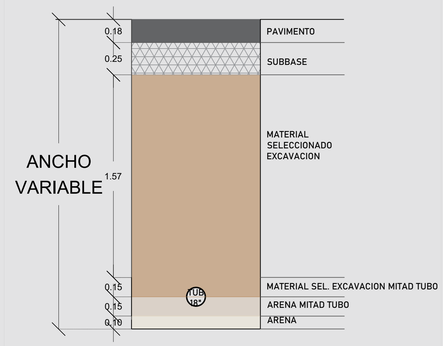


DETALLE CAMARA

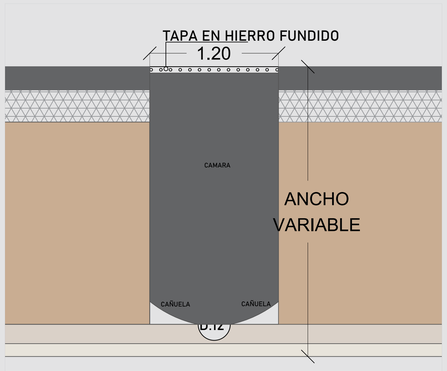


SUMIDERO CON DESARENADOR CON TAPA EN HIERRO FUNDIDO

ESC.1.20

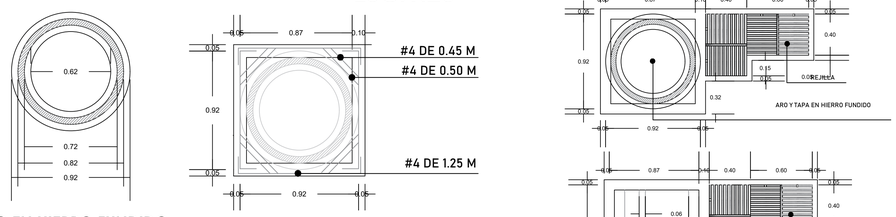


ARO EN HIERRO FUNDIDO


REFUERZO DE LOSAS EN CONCRETO

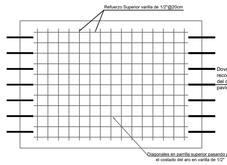


REFUERZO QUE SOSTIENE LA TAPA

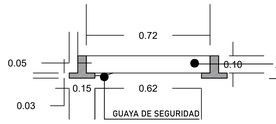

ESC.1.15

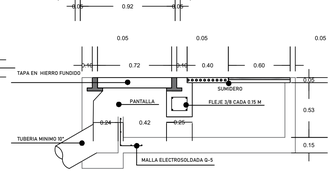

SUMIDERO TRANSVERSAL ESC.1.25

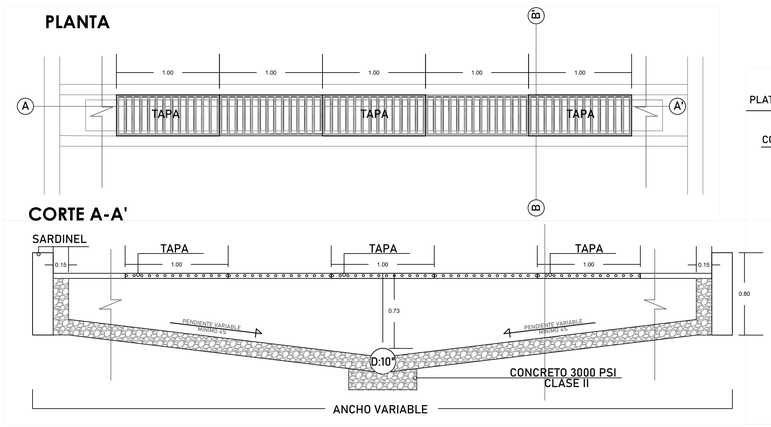

ESC.1.25

DE:	7
PLANCHA:	7

A-007

CONTENIDO:
PLANTA ALCANTARILLADO CALLE 2 ENTRE B/LOMBO Y B/TRAVESIAS

REVISÓ Y APROBÓ:

VoBo:
PROPIETARIO:

OBJETO:

MEJORAMIENTO DE MALLA VIAL, DEL MUNICIPIO DE MANZANARES CALDAS

PRESENTADO POR:

ELABORÓ:

Juan Esteban Ossa O.

JUAN ESTEBAN OSSA
T.P 051037-0543430 CLD

CONTENIDO:

PLANTA ALCANTARILLADO CALLE 2 ENTRE B/LOMBO Y B/TRAVESIAS

Estos planos se refieren exclusivamente a la obra y contenidos descritos. Este diseño es propiedad de sus realizadores y está protegido por las disposiciones de la ley 23/82 o cualquier otra que les modifique o sustituya. No puede ser reproducido parcial o totalmente sin consentimiento. El contratante deberá revisar integralmente el diseño contenido en estos planos antes de disponer de él para cualquier efecto. La falta de observaciones se entenderá como una aprobación explícita. Todas las medidas deberán ser rectificadas en obra.

REVISIONES O MODIFICACIONES

MODIFICACIONES	FECHA

PLANOS ANTERIORES A LA ÚLTIMA REVISIÓN, CARECEN DE VALIDEZ

COLABORÓ:

DIBUJÓ:
JUAN ESTEBAN OSSA
T.P 051037-0543430 CLD

ARCHIVO:	ESCALA:
AC- CALLE 2 .DWG	INDICADA

A-007

PLANCHA:	DE:
7	7