



ALCALDÍA MAYOR DE BOGOTÁ D.C.
SECRETARÍA DE GOBIERNO
Alcaldía Local de Ciudad Bolívar

Propuesta de distribución proyecto de mobiliario - Fondo de desarrollo local de ciudad Bolívar

Área:	AGPJ - Jurídica 693	Localización:	Piso 3
Fecha:	22 de febrero de 2024	Cantidad:	24 Puestos de trabajo.
Escala:	1 / 75		

Elaborado por: Arq. Jaime Eduardo Muñoz - Contratista Área de infraestructura.
Arq. Laura Valentina Medina - Contratista Área de infraestructura

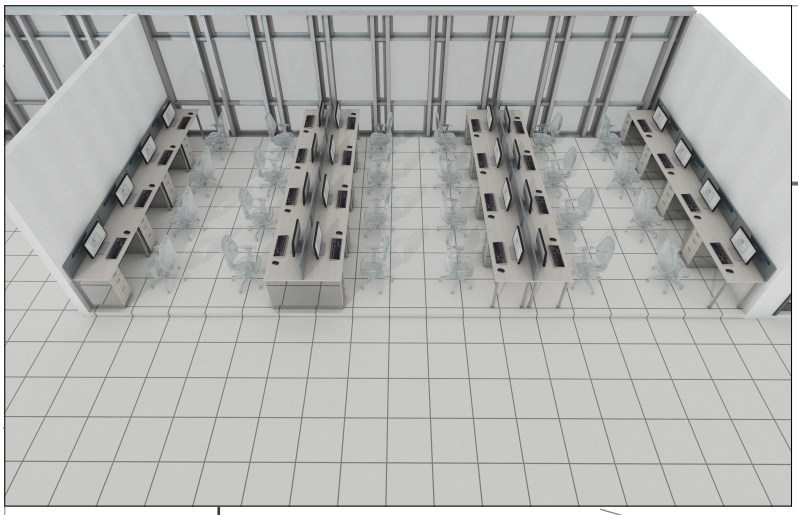

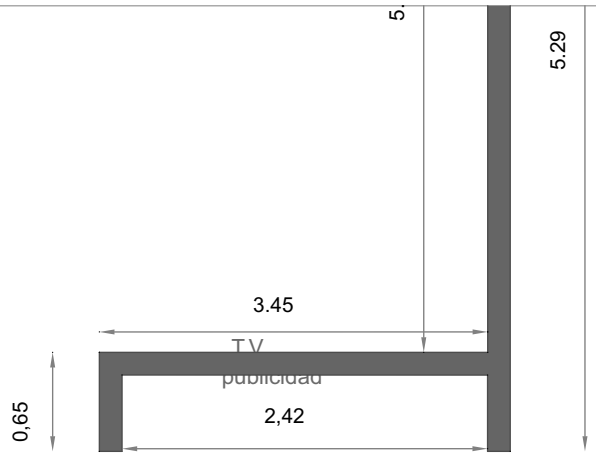



Coordinador de Gobierno

ALCALDÍA MAYOR DE BOGOTÁ D.C.
SECRETARÍA DE GOBIERNO
Alcaldía Local de Ciudad Bolívar


Propuesta de distribución proyecto de mobiliario - Fondo de desarrollo local de ciudad Bolívar

Área:	Coordinación administrativa	Localización:	Piso 3
Fecha:	22 de febrero de 2024	Cantidad:	4 Puestos de trabajo.
Elaborado por:	Arq. Jaime Eduardo Muñoz - Contratista Área de infraestructura. Arq. Laura Valentina Medina - Contratista Área de infraestructura	Escala:	1 / 50








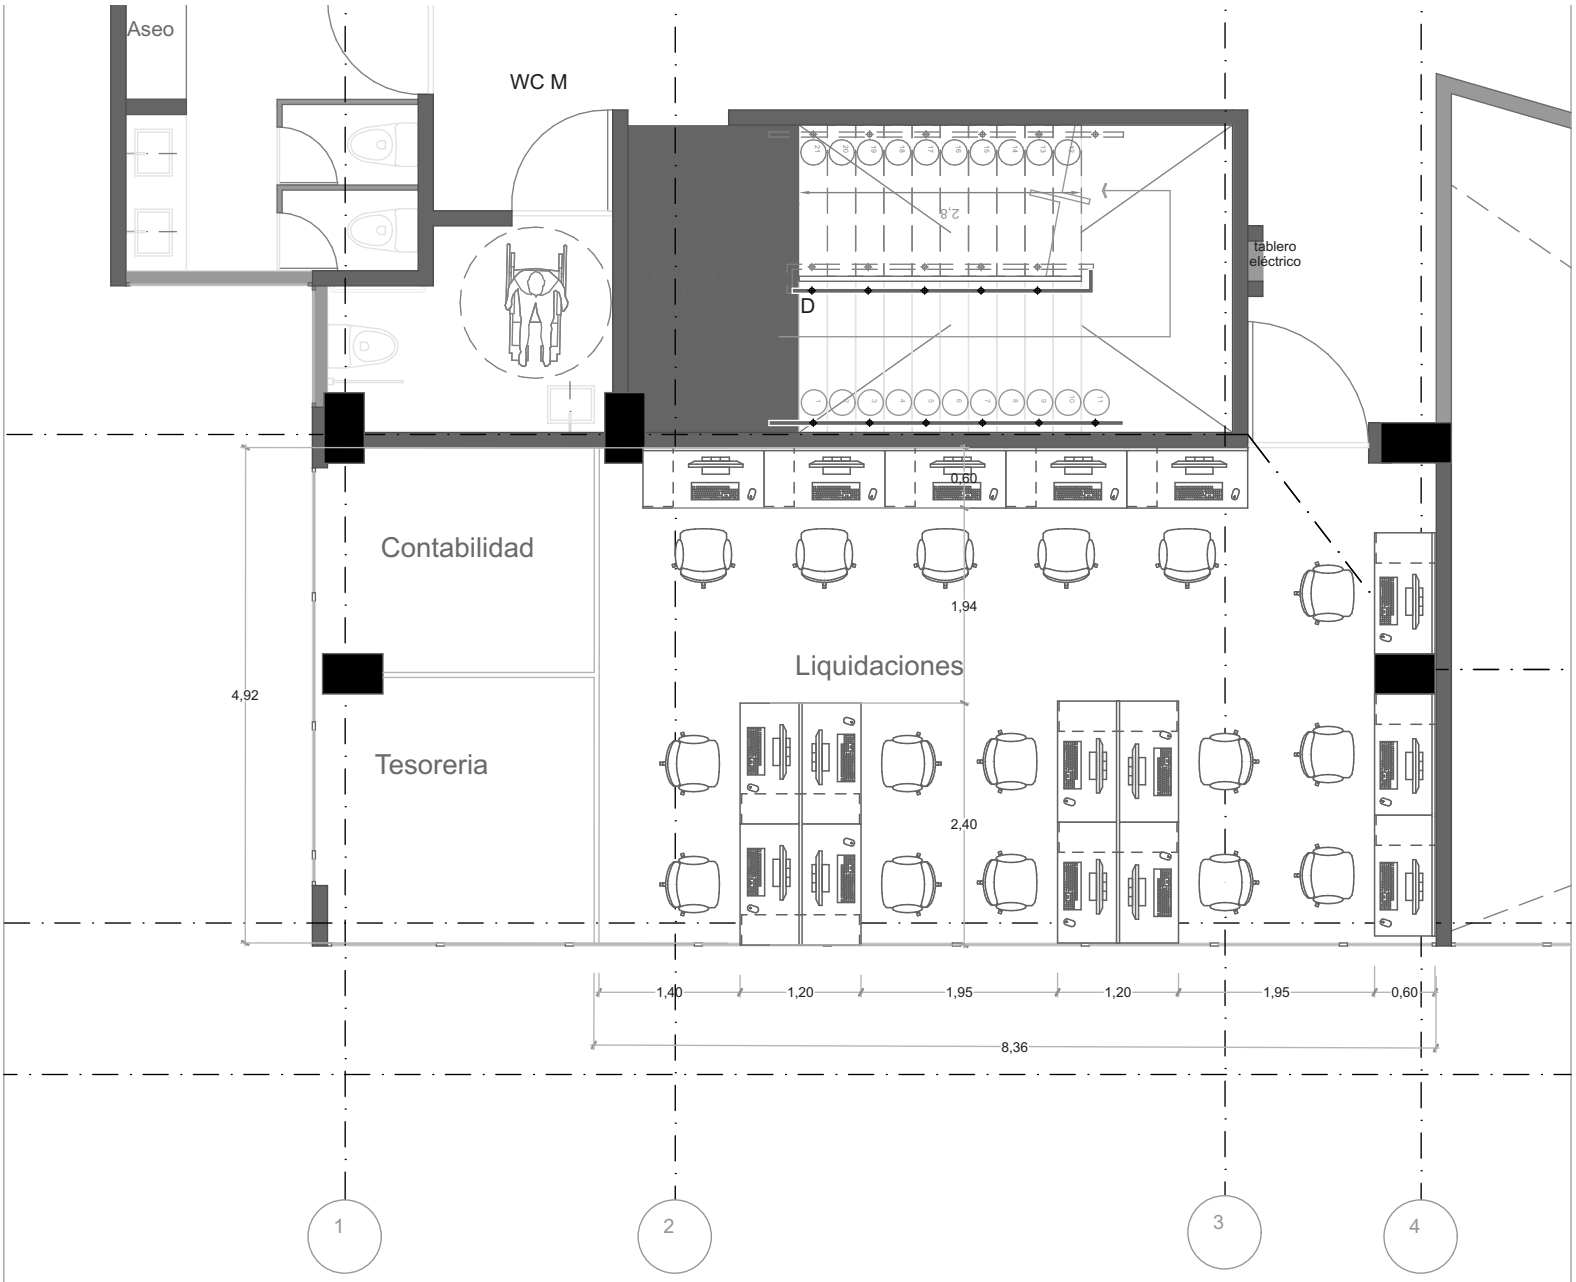

ALCALDÍA MAYOR DE BOGOTÁ D.C.
SECRETARÍA DE GOBIERNO
Alcaldía Local de Ciudad Bolívar

Propuesta de distribución proyecto de mobiliario - Fondo de desarrollo local de ciudad Bolívar


Área:	Liquidaciones	Localización:	Piso 4
Fecha:	22 de febrero de 2024	Cantidad:	16 Puestos de trabajo.
Elaborado por:	Arq. Jaime Eduardo Muñoz - Contratista Área de infraestructura. Arq. Laura Valentina Medina - Contratista Área de infraestructura	Escala:	1 / 75

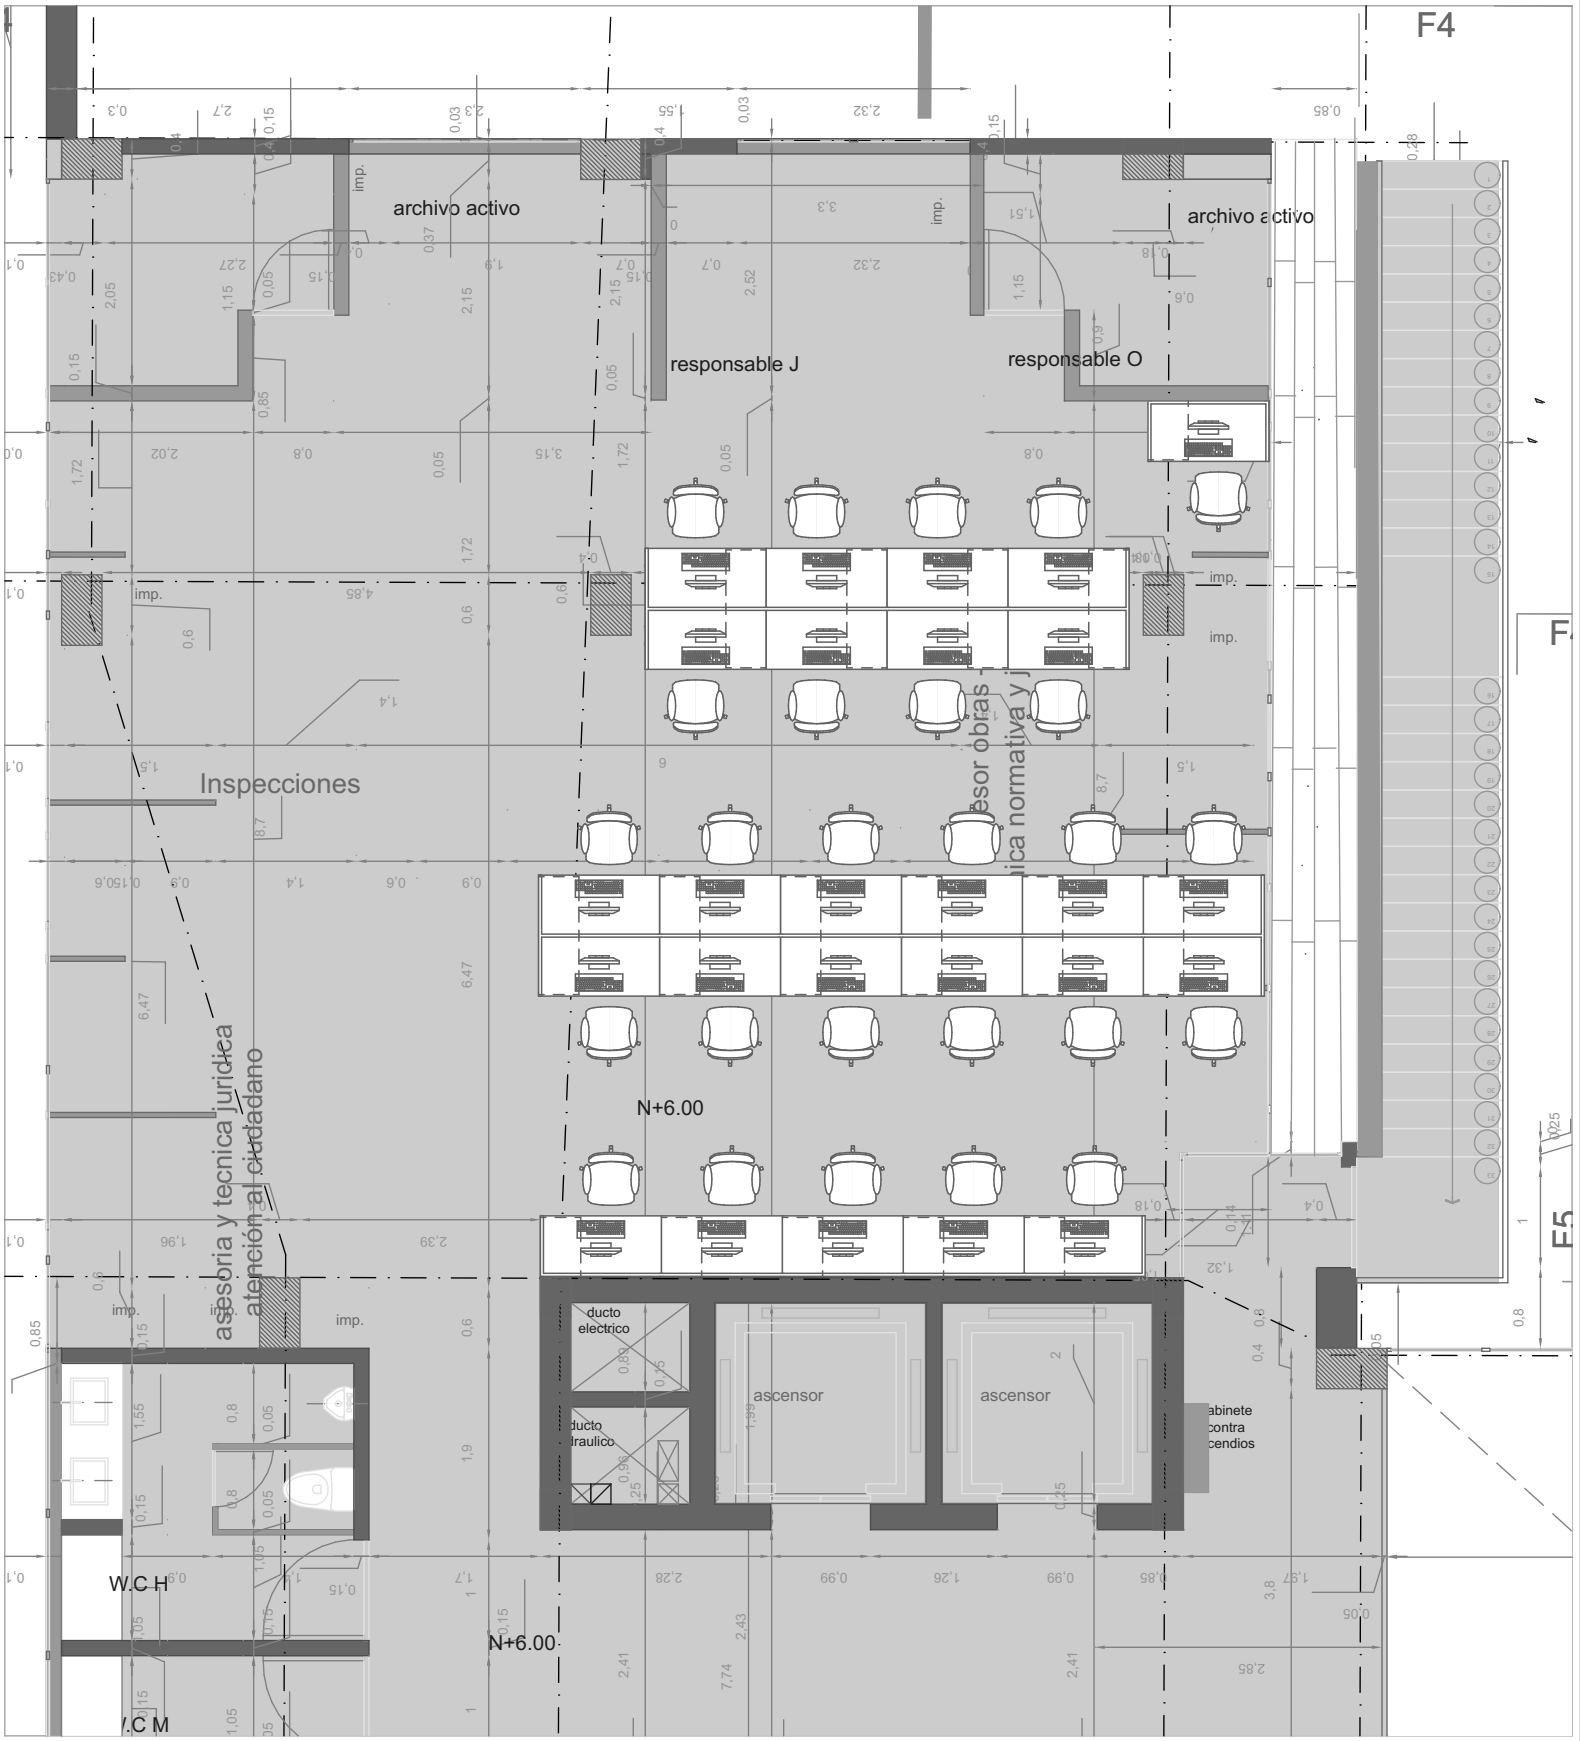

ALCALDÍA MAYOR DE BOGOTÁ D.C.
SECRETARÍA DE GOBIERNO
Alcaldía Local de Ciudad Bolívar

Propuesta de distribución proyecto de mobiliario - Fondo de desarrollo local de ciudad Bolívar

Área:	AGPJ - Inspecciones	Localización:	Piso 2
Fecha:	22 de febrero de 2024	Cantidad:	26 Puestos de trabajo.
Elaborado por:	Arq. Jaime Eduardo Muñoz - Contratista Área de infraestructura. Arq. Laura Valentina Medina - Contratista Área de infraestructura	Escala:	1 / 75

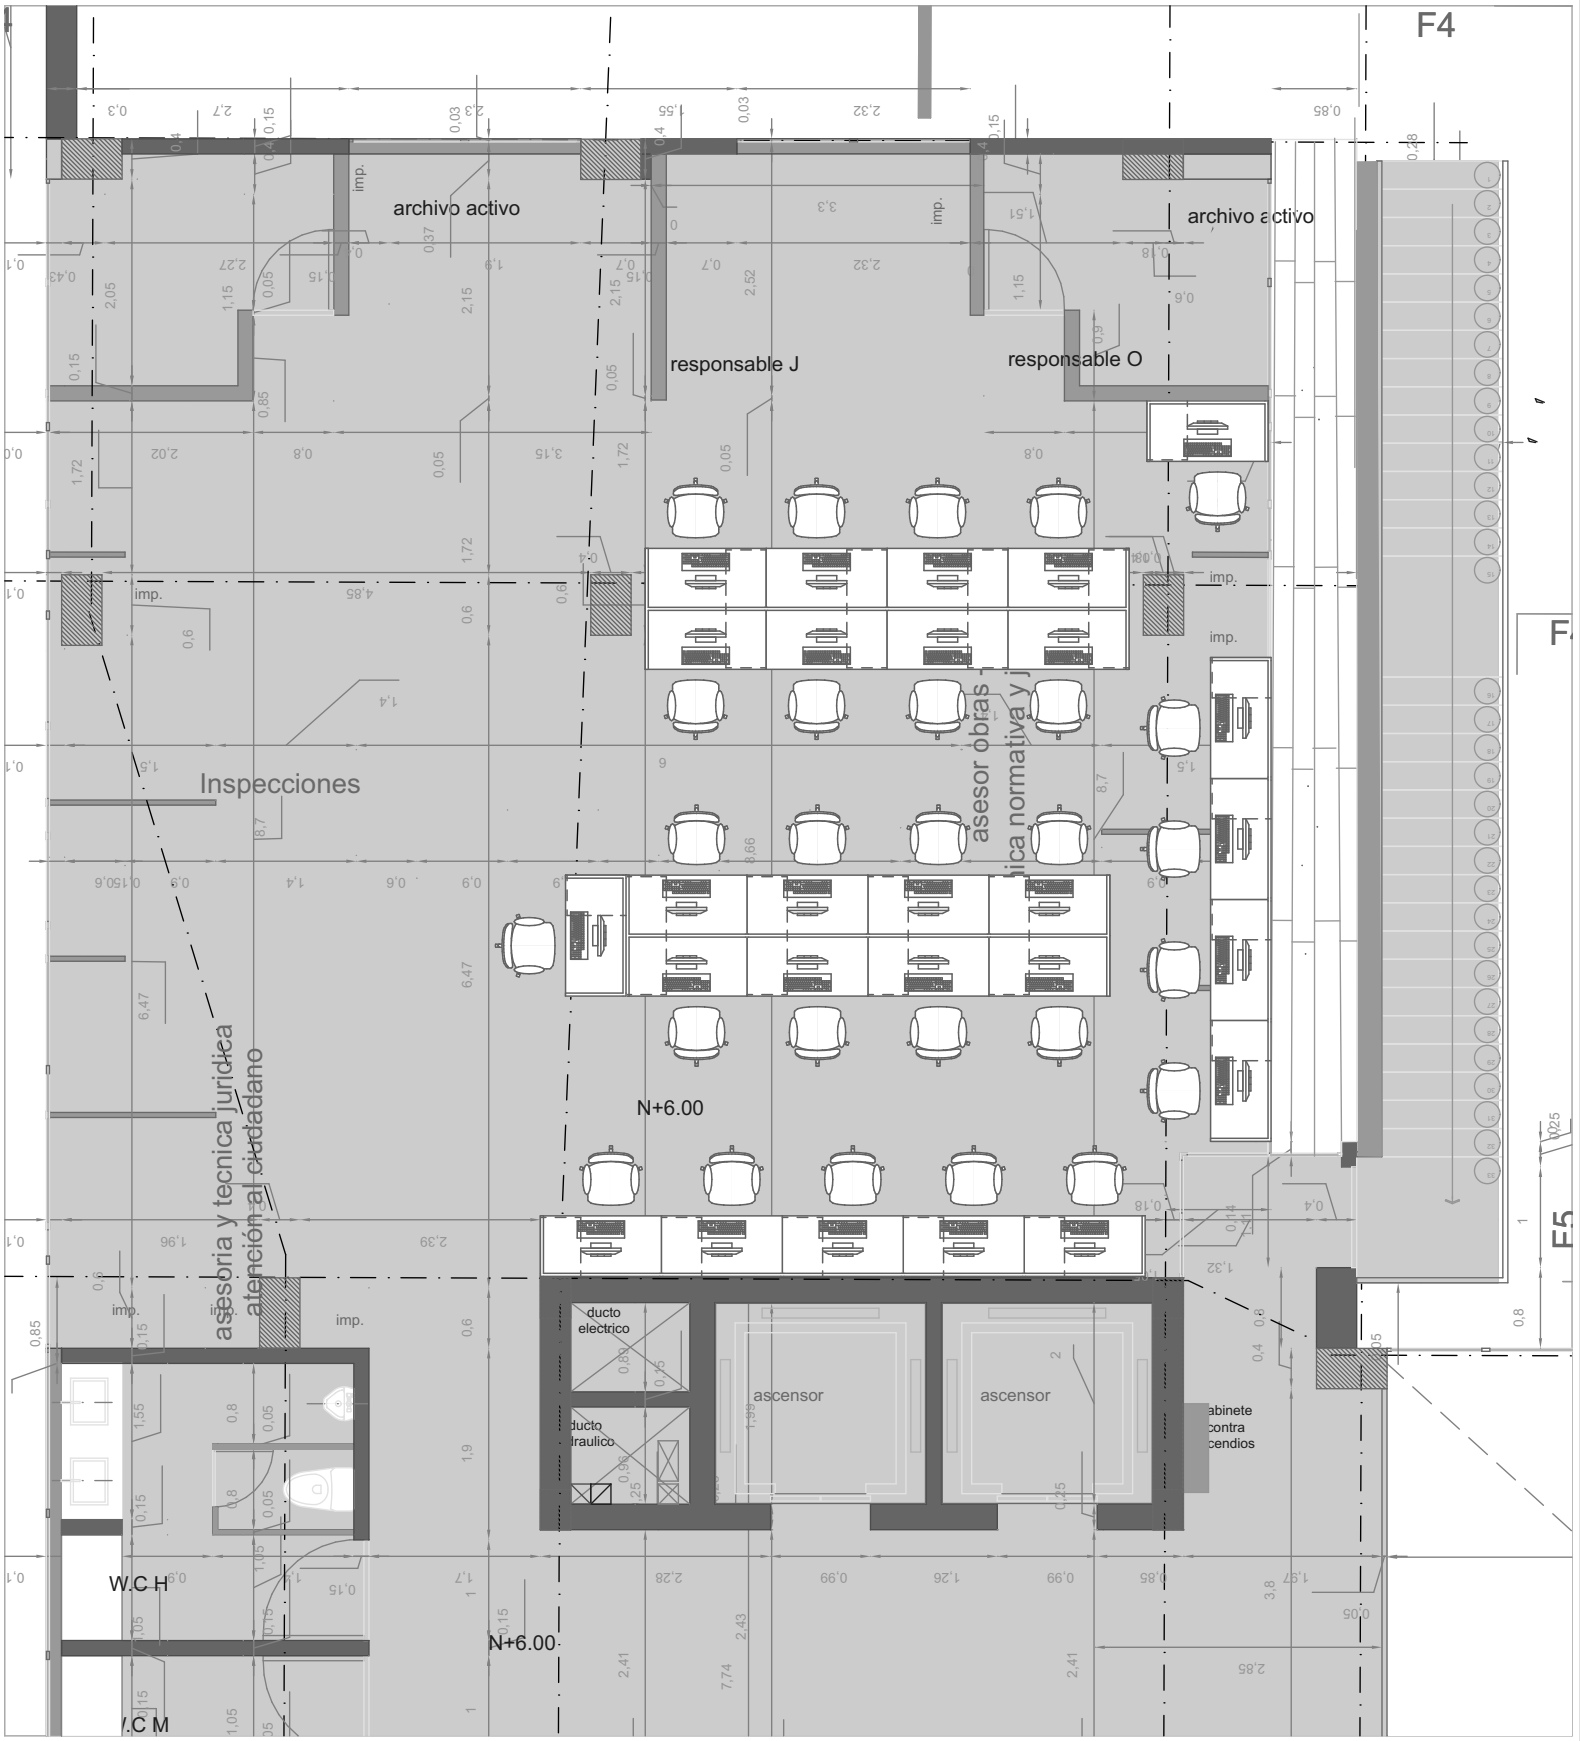


ALCALDÍA MAYOR DE BOGOTÁ D.C.
SECRETARÍA DE GOBIERNO
Alcaldía Local de Ciudad Bolívar

Propuesta de distribución proyecto de mobiliario - Fondo de desarrollo local de ciudad Bolívar

Área:	AGPJ - Inspecciones	Localización:	Piso 2
Fecha:	22 de febrero de 2024	Cantidad:	27 Puestos de trabajo.
Escala:	1 / 75		

Elaborado por: Arq. Jaime Eduardo Muñoz - Contratista Área de infraestructura.
Arq. Laura Valentina Medina - Contratista Área de infraestructura

F6

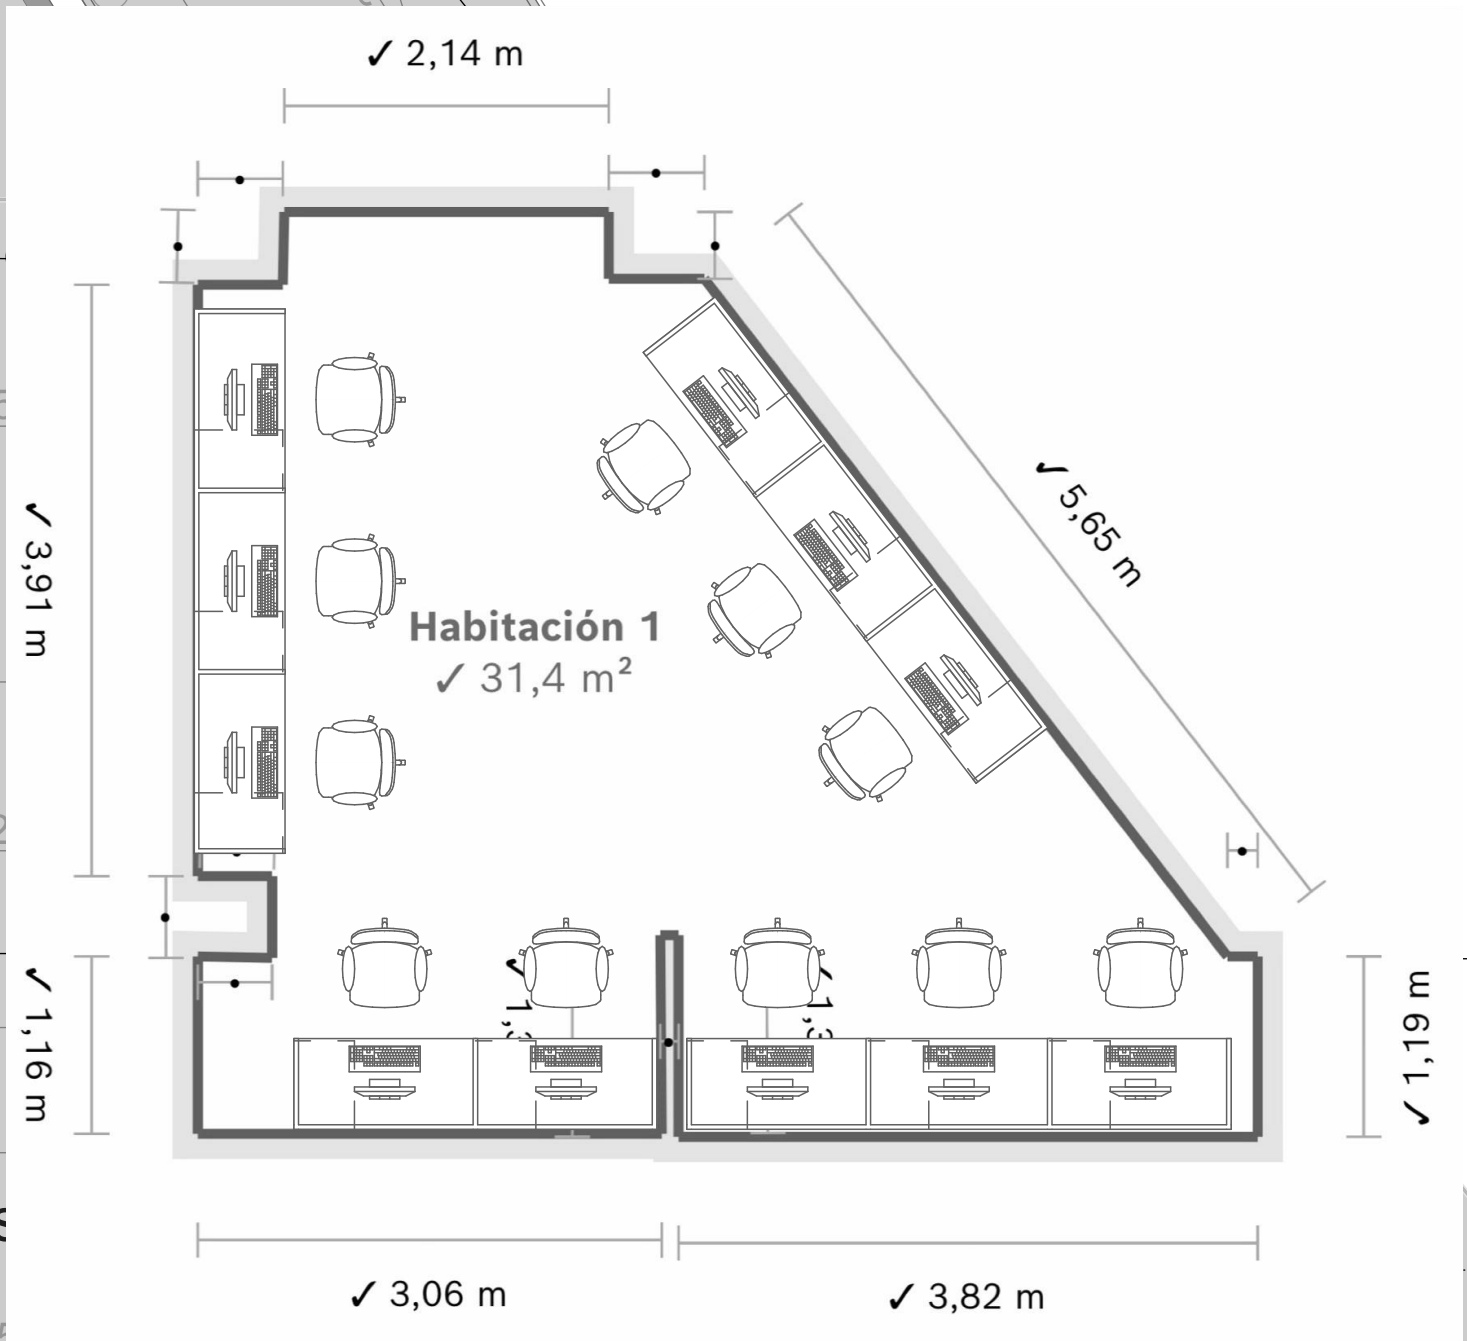


ALCALDÍA MAYOR DE BOGOTÁ D.C.
SECRETARÍA DE GOBIERNO
Alcaldía Local de Ciudad Bolívar

Propuesta de distribución proyecto de mobiliario - Fondo de desarrollo local de ciudad Bolívar

Área:	AGPJ - Jurídica 693	Localización:	Piso 2
Fecha:	22 de febrero de 2024	Cantidad:	11 Puestos de trabajo.
Escala:	1 / 50		


Elaborado por: Arq. Jaime Eduardo Muñoz - Contratista Área de infraestructura.
Arq. Laura Valentina Medina - Contratista Área de infraestructura

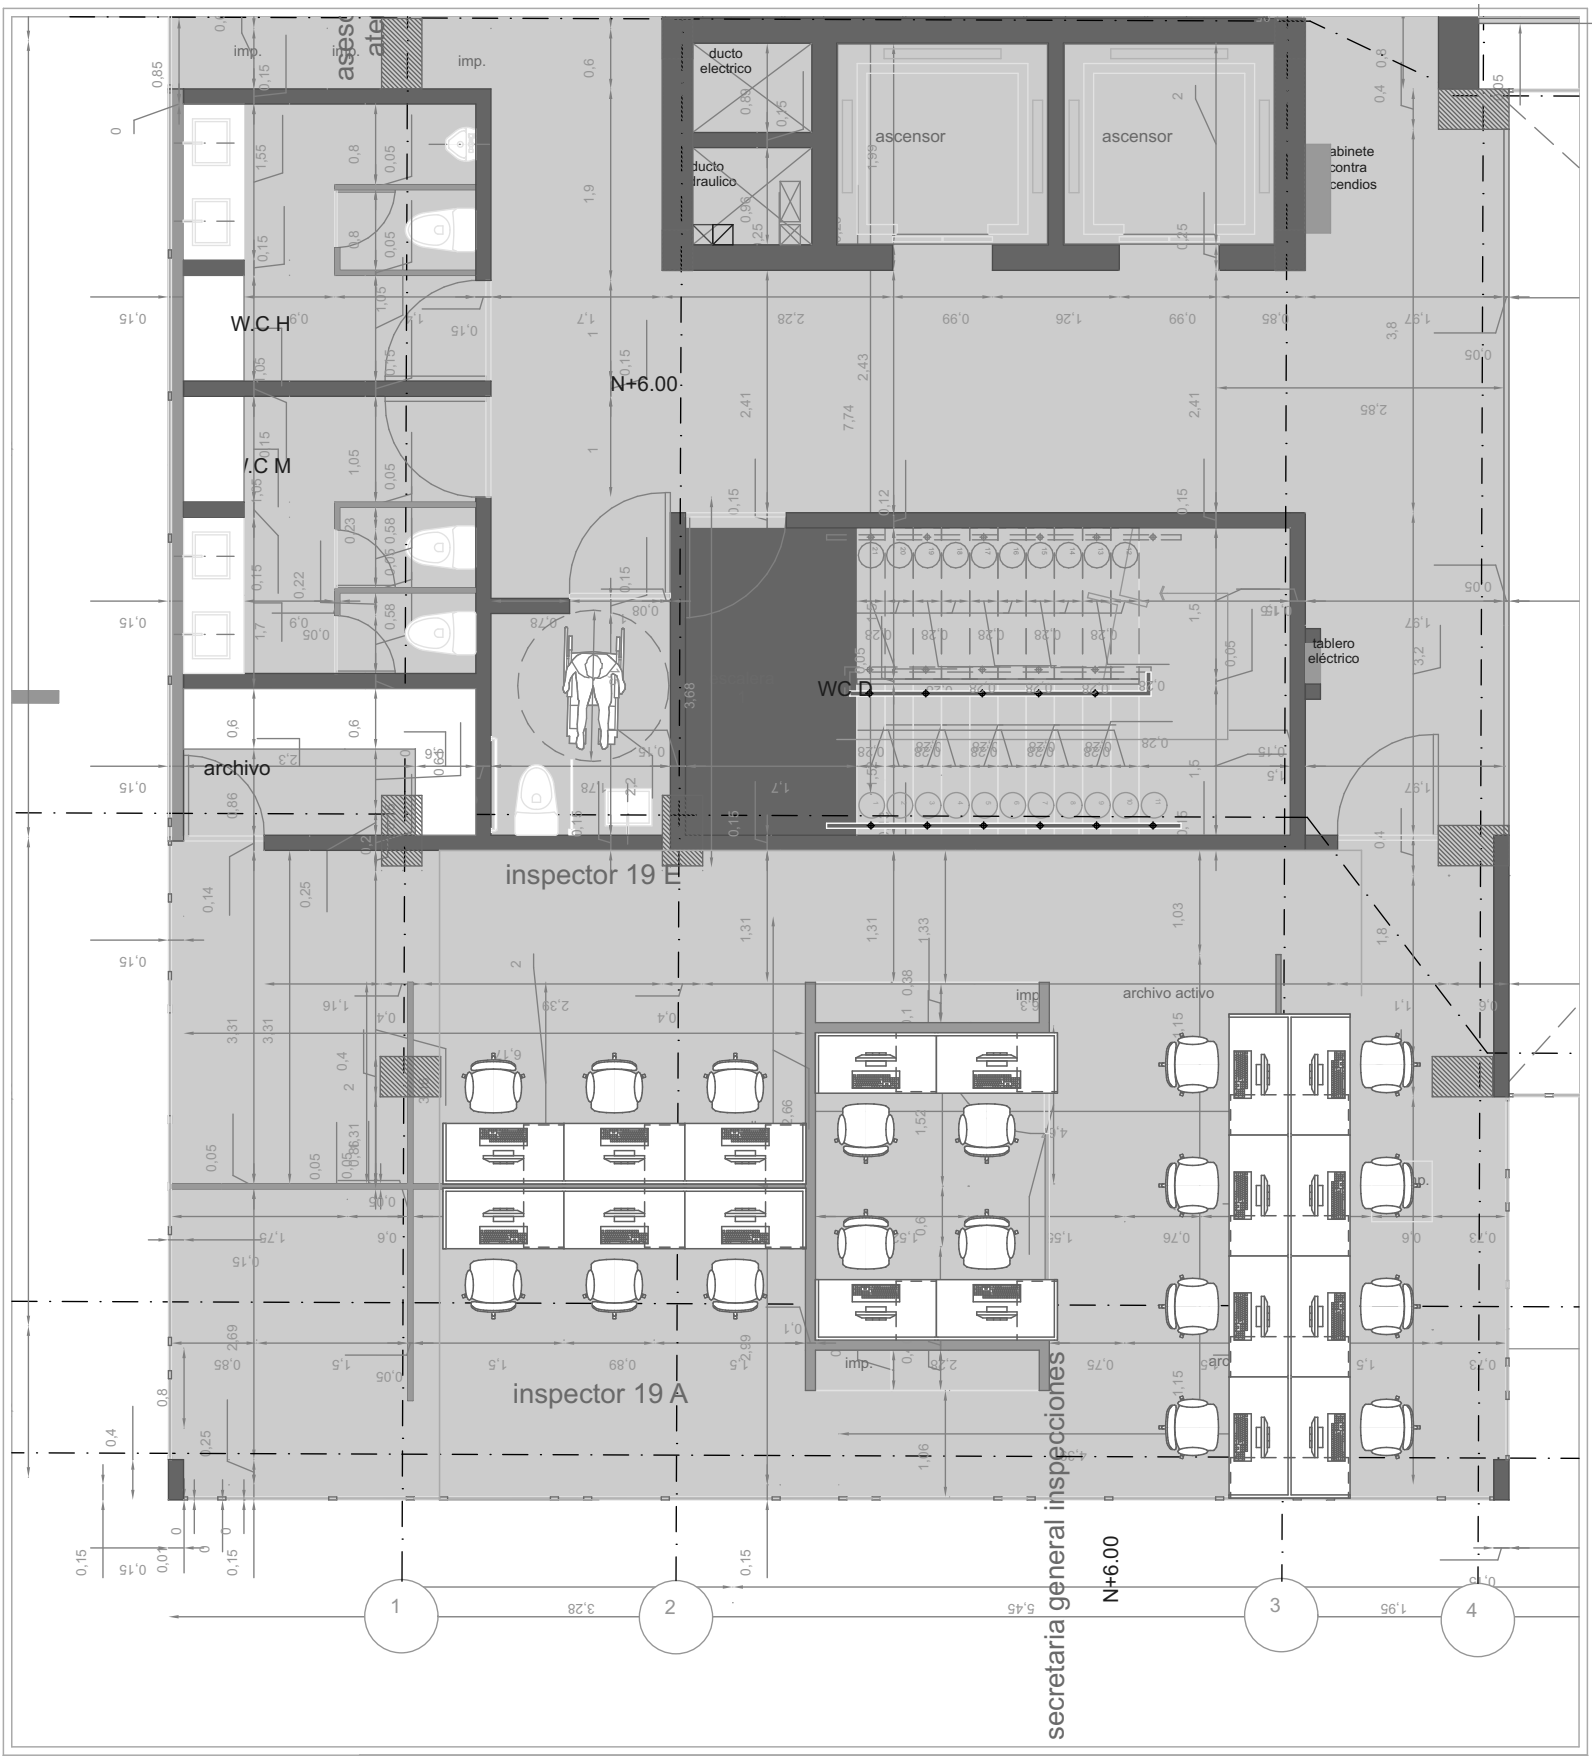

ALCALDÍA MAYOR DE BOGOTÁ D.C.
SECRETARÍA DE GOBIERNO
Alcaldía Local de Ciudad Bolívar

Propuesta de distribución proyecto de mobiliario - Fondo de desarrollo local de ciudad Bolívar

Área:	AGPJ. Área de Gestion Policiva y Jurídica.	Localización:	Piso 3
Fecha:	22 de febrero de 2024	Cantidad:	18 Puestos de trabajo.
Elaborado por:	Arq. Jaime Eduardo Muñoz - Contratista Área de infraestructura. Arq. Laura Valentina Medina - Contratista Área de infraestructura	Escala:	1 / 50

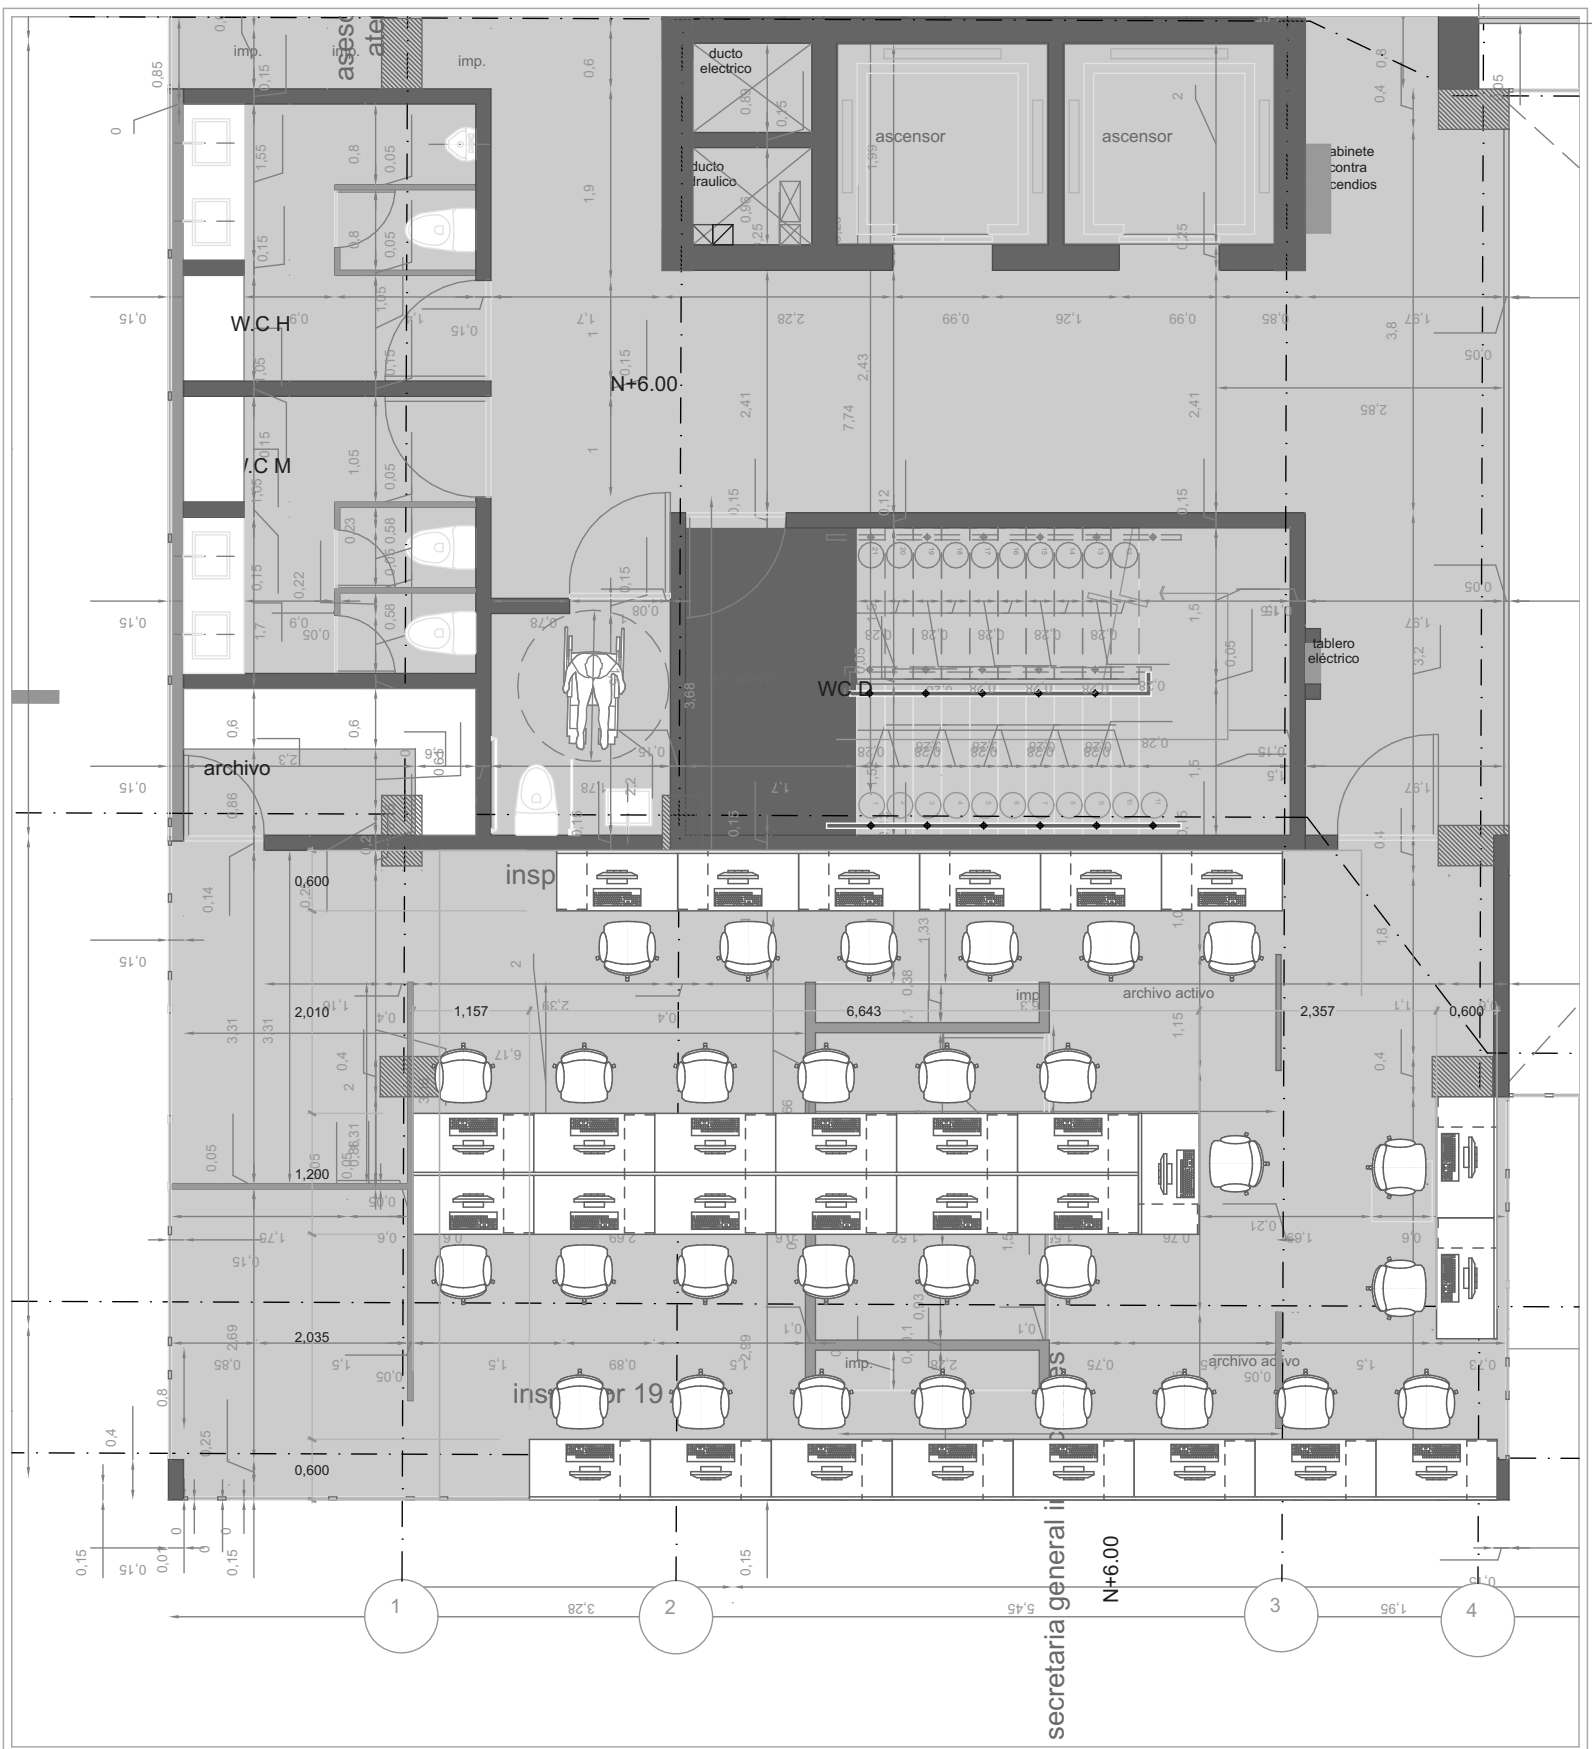

ALCALDÍA MAYOR DE BOGOTÁ D.C.
SECRETARÍA DE GOBIERNO
Alcaldía Local de Ciudad Bolívar

Propuesta de distribución proyecto de mobiliario - Fondo de desarrollo local de ciudad Bolívar

Área:	AGPJ. Área de Gestion Policiva y Jurídica.	Localización:	Piso 3
Fecha:	22 de febrero de 2024	Cantidad:	29 Puestos de trabajo.
Elaborado por:	Arq. Jaime Eduardo Muñoz - Contratista Área de infraestructura. Arq. Laura Valentina Medina - Contratista Área de infraestructura	Escala:	1 / 75